

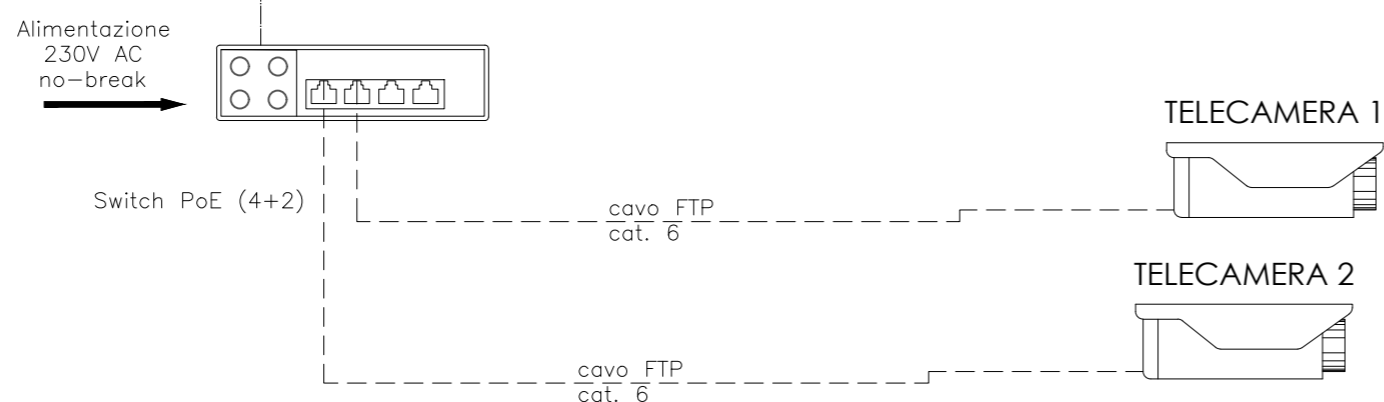
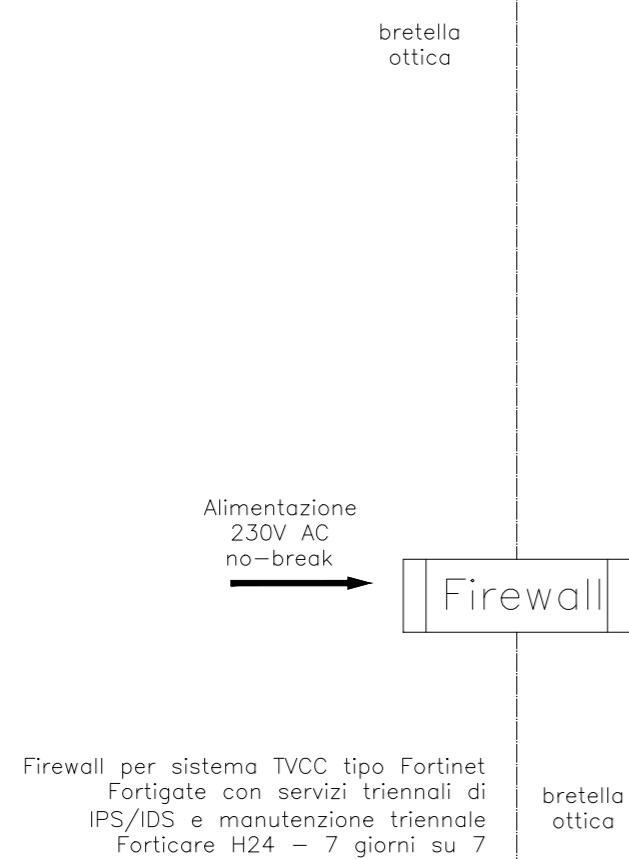



Non oggetto degli impianti
previsto nel progetto

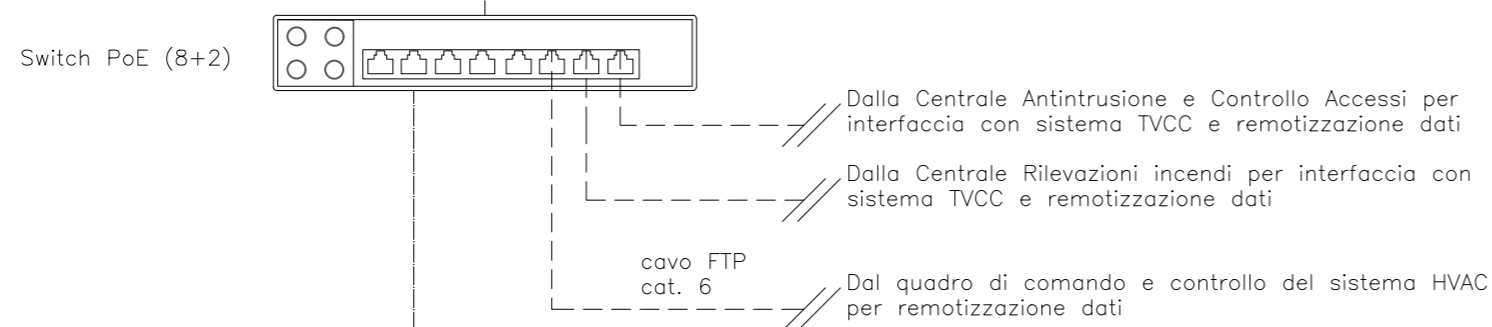

LEGENDA

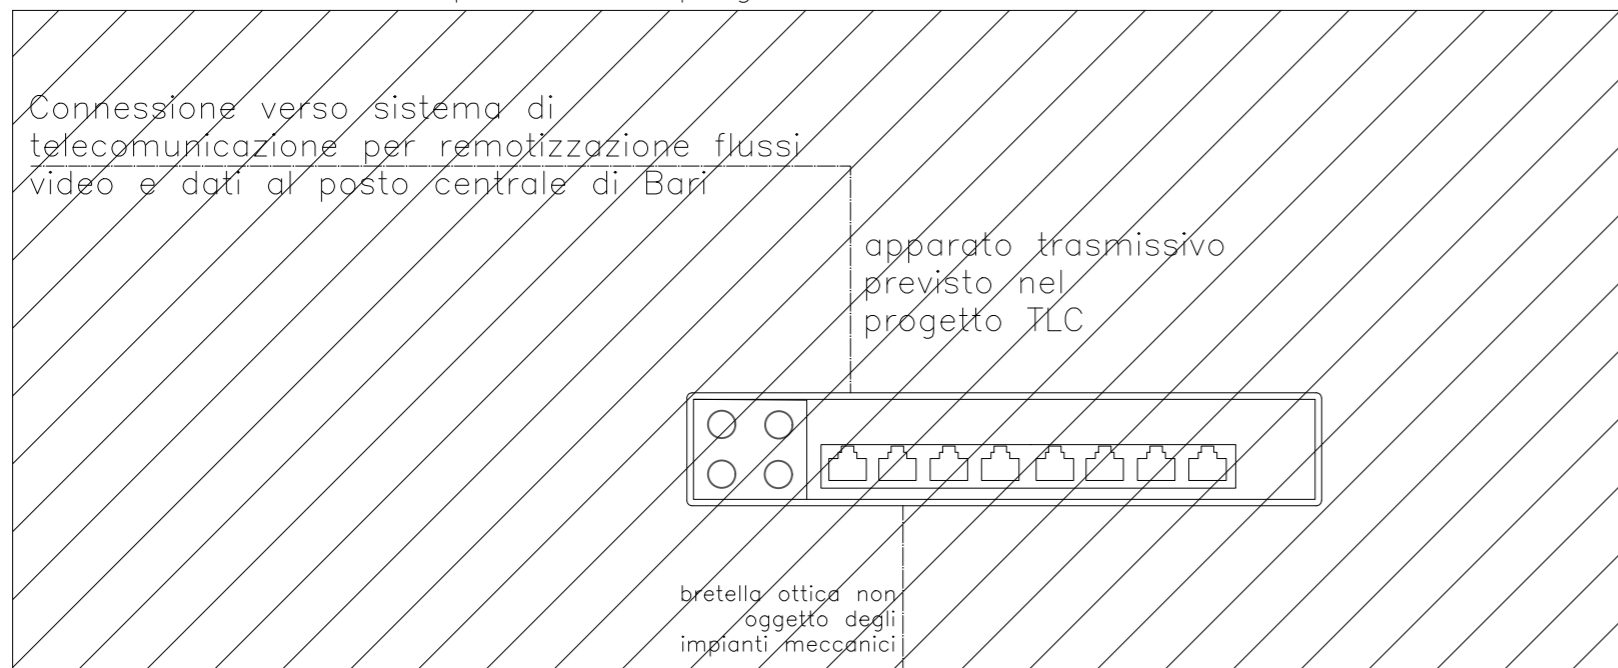

TELECAMERA PER ESTERNO CON OTTICA AUTOFOCUS E CUSTODIA ANTIVANDALICA

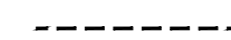

CAVO PoE - FTP CAT 6



CAVO FG16(0)M16 0,6/1kV 3x1,5mm²

COMMITTENTE:



DIREZIONE LAVORI:



APPALTATORE:



PROGETTAZIONE:



PROGETTO ESECUTIVO

LINEA BARI-LECCE - RIASSETTO NODO DI BARI

TRATTA A SUD DI BARI

VARIANTE DI TRACCIATO TRA BARI C.LE E BARI TORRE A MARE

FV01 - FERMATA CAMPUS

IMPIANTO TVCC

SCHEMA FUNZIONALE

APPALTATORE DIRETTORE TECNICO D'Agostino Angelo Antonio Costruzioni Generali s.r.l.	PROGETTAZIONE DIRETTORE DELLA PROGETTAZIONE Ing. MARCO RASIMELLI	SCALA: 1:50
--	--	----------------

COMMESSA LOTTO FASE ENTE TIPO DOC. OPERA/DISCIPLINA Progr. REV.

IA3S 01 V ZZ DX AN0102 001 C

Revis.	Descrizione	Redatto	Data	Verificato	Data	Approvato	Data	Autorizzato Data
A	Emissione esecutiva	D. Salzillo	17/04/2021	P. Fusco	19/04/2021	M. Rasimelli	21/04/2021	
B	Revisione IA3S-RV-000000138	D. Salzillo	29/09/2021	P. Fusco	01/10/2021	M. Rasimelli	05/10/2021	
C	Revisione IA3S-RV-000000295	D. Salzillo	28/12/2021	P. Fusco	30/12/2021	M. Rasimelli	03/01/2022	

File: IA3S01VZZDXAN0102001C.DWG

n. Elab.: