


SCARICHI QUOTA INGRESSO

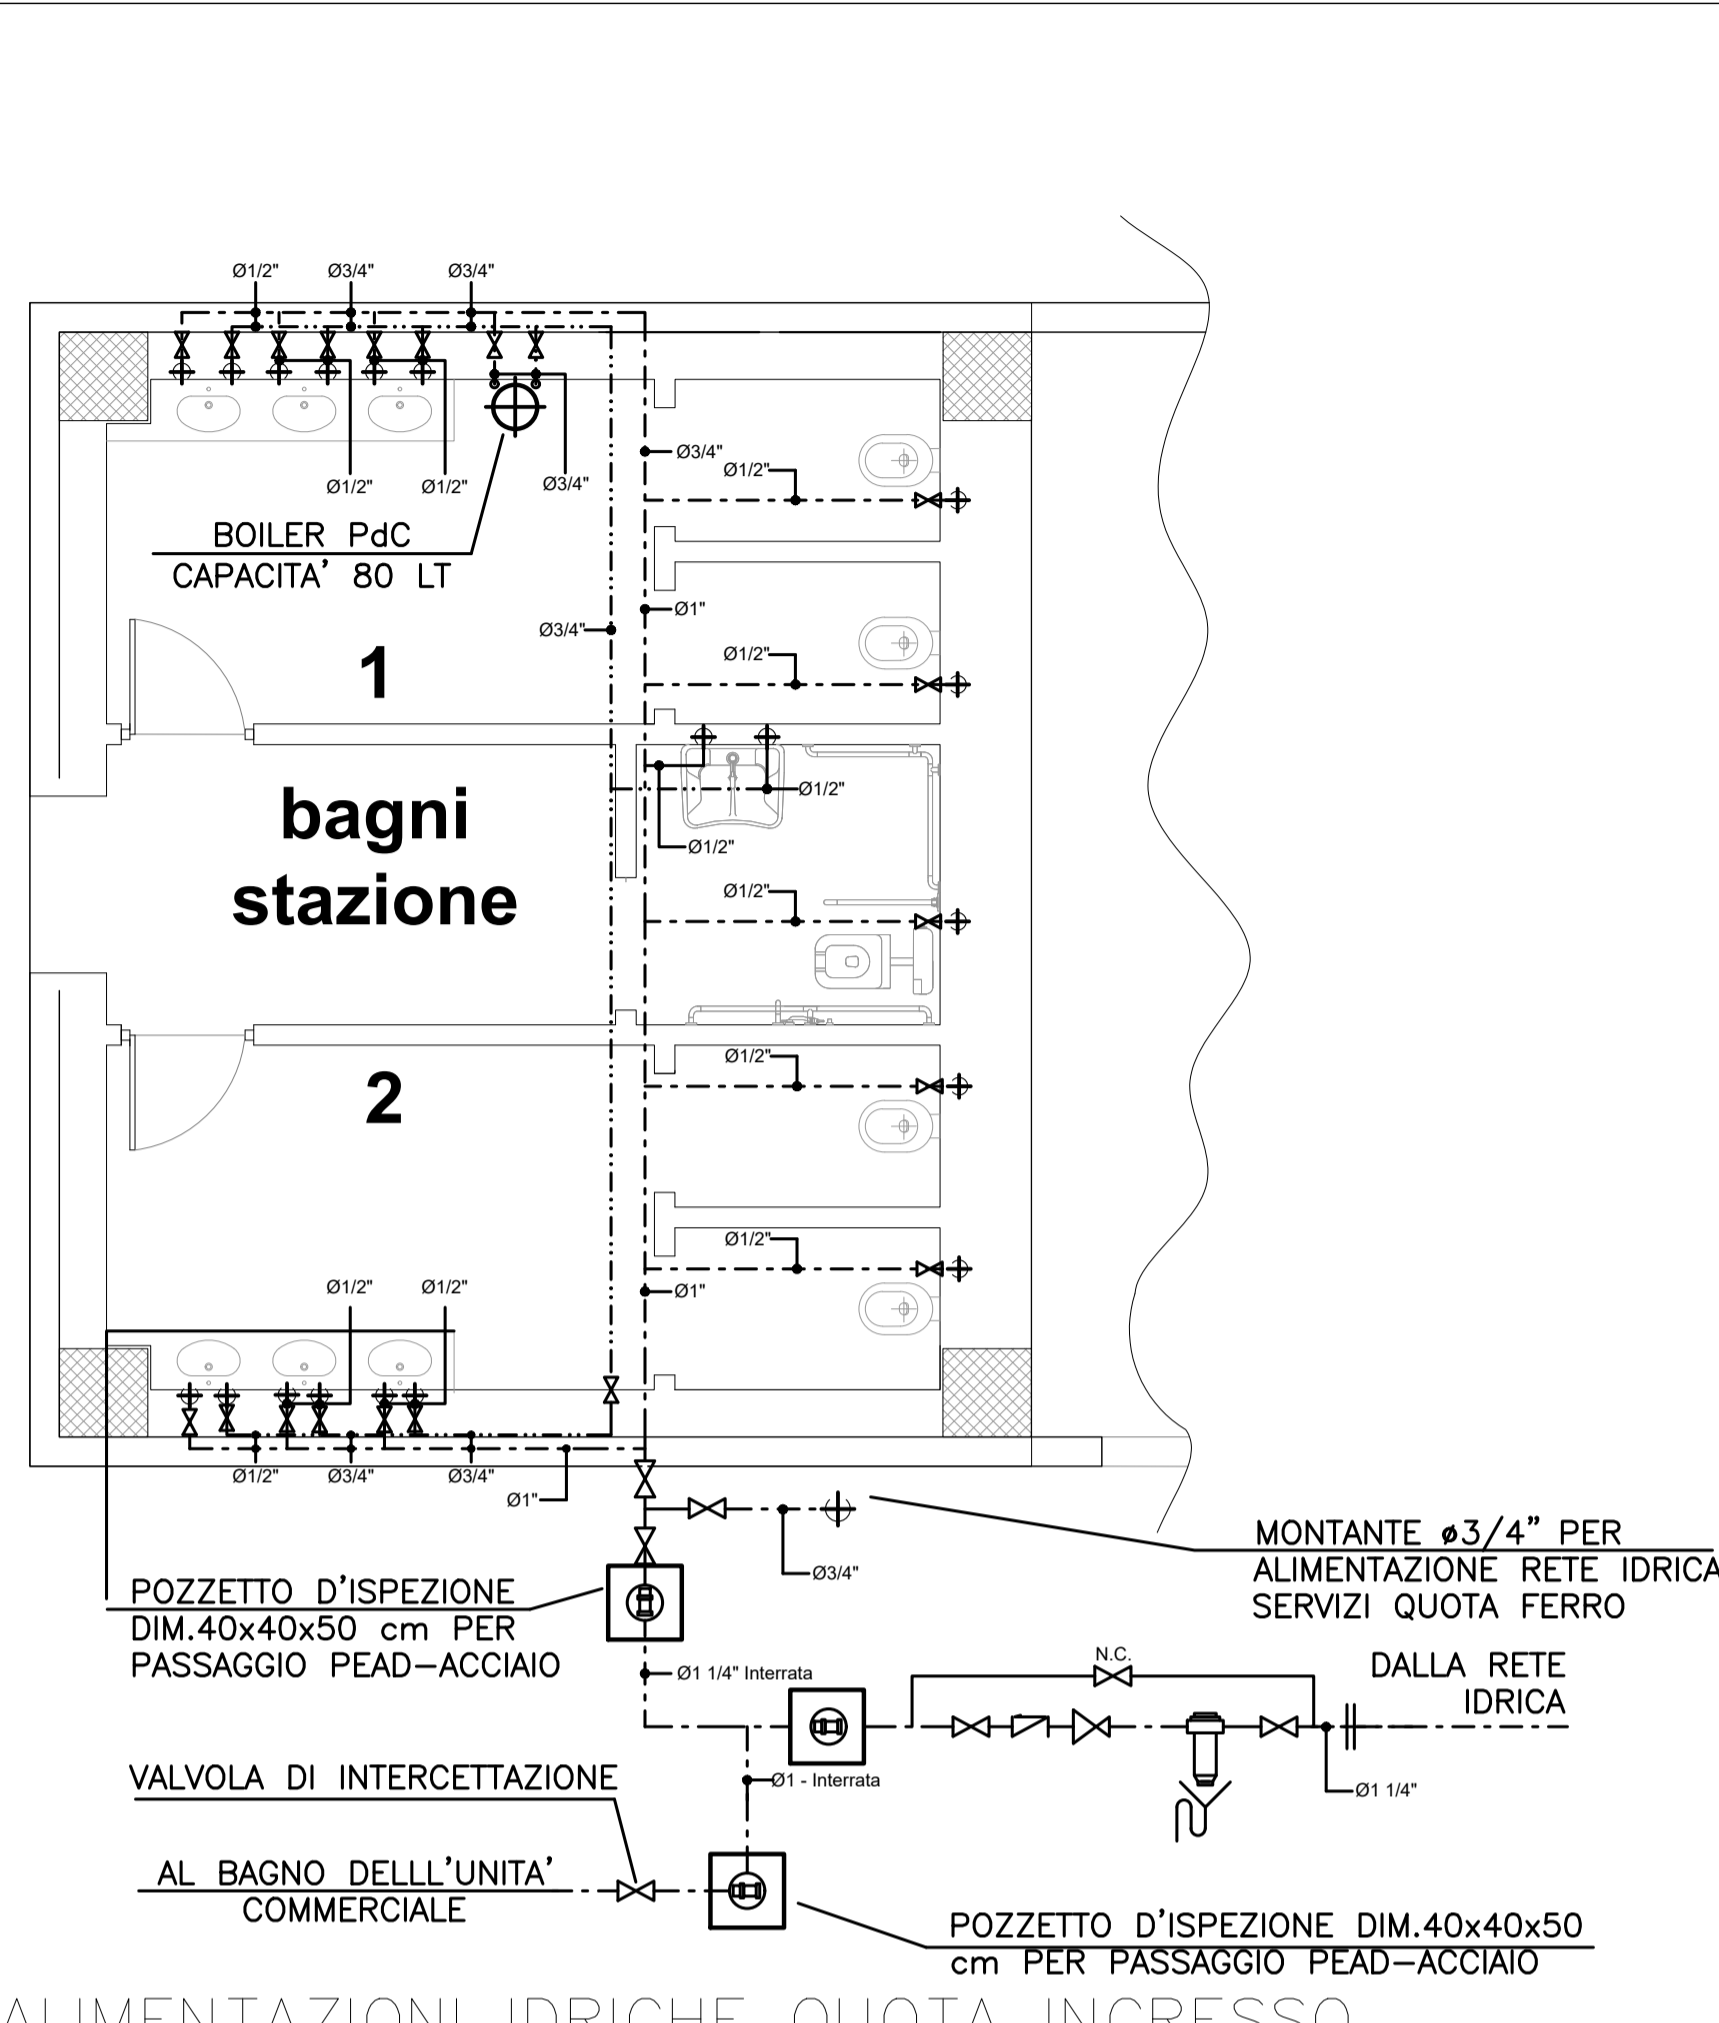

ALIMENTAZIONI IDRICHE QUOTA INGRESSO


LEGENDA IMPIANTO IDRICO-SANITARIO

---	RETE DI SCARICO ACQUE NERE IN P.E.H.D.
---	TUBAZIONE ACQUA FREDDA SANITARIA ACCIAIO SOTTO TRACCIA
---	TUBAZIONE ACQUA CALDA SANITARIA ACCIAIO SOTTO TRACCIA
⊗	VALVOLA DI INTERCETTAZIONE A SFERA
⊕	GIUNTO DI TRANSIZIONE PEAD / ACCIAIO
⊗	RIDUTTORE DI PRESSIONE
⊕	POZZETTO SIFONATO
⊕	BOILER ACS
⊕	PILETTA DI SCARICO A PAVIMENTO
⊕	SCARICO UTENZE


TABELLA COMPARATIVA TRA I DIAMETRI DEI DIVERSI TIPI DI TUBO

Ø (mm)	POLIETILENE AD ALTA DENSITA' PN10 - Diametro interno	DN (pollici)	TUBO IN ACCIAIO ZINCATO Diametro interno
40	35,2	1/2"	16,6
50	44	3/4"	22,2
63	55,4	1"	27,9
75	66	1"1/4"	36,6
90	79,2	1"1/2"	42,5
110	86,8	2"	53,8
125	110,2	2"1/2"	69,6
140	123,4	3"	81,6


NOTA: Tutti gli attraversamenti di compartimentazioni antincendio dovranno essere ripristinati con idonei isolamenti certificati, tali da assicurare il medesimo livello di resistenza al fuoco in conformità con la vigente normativa.

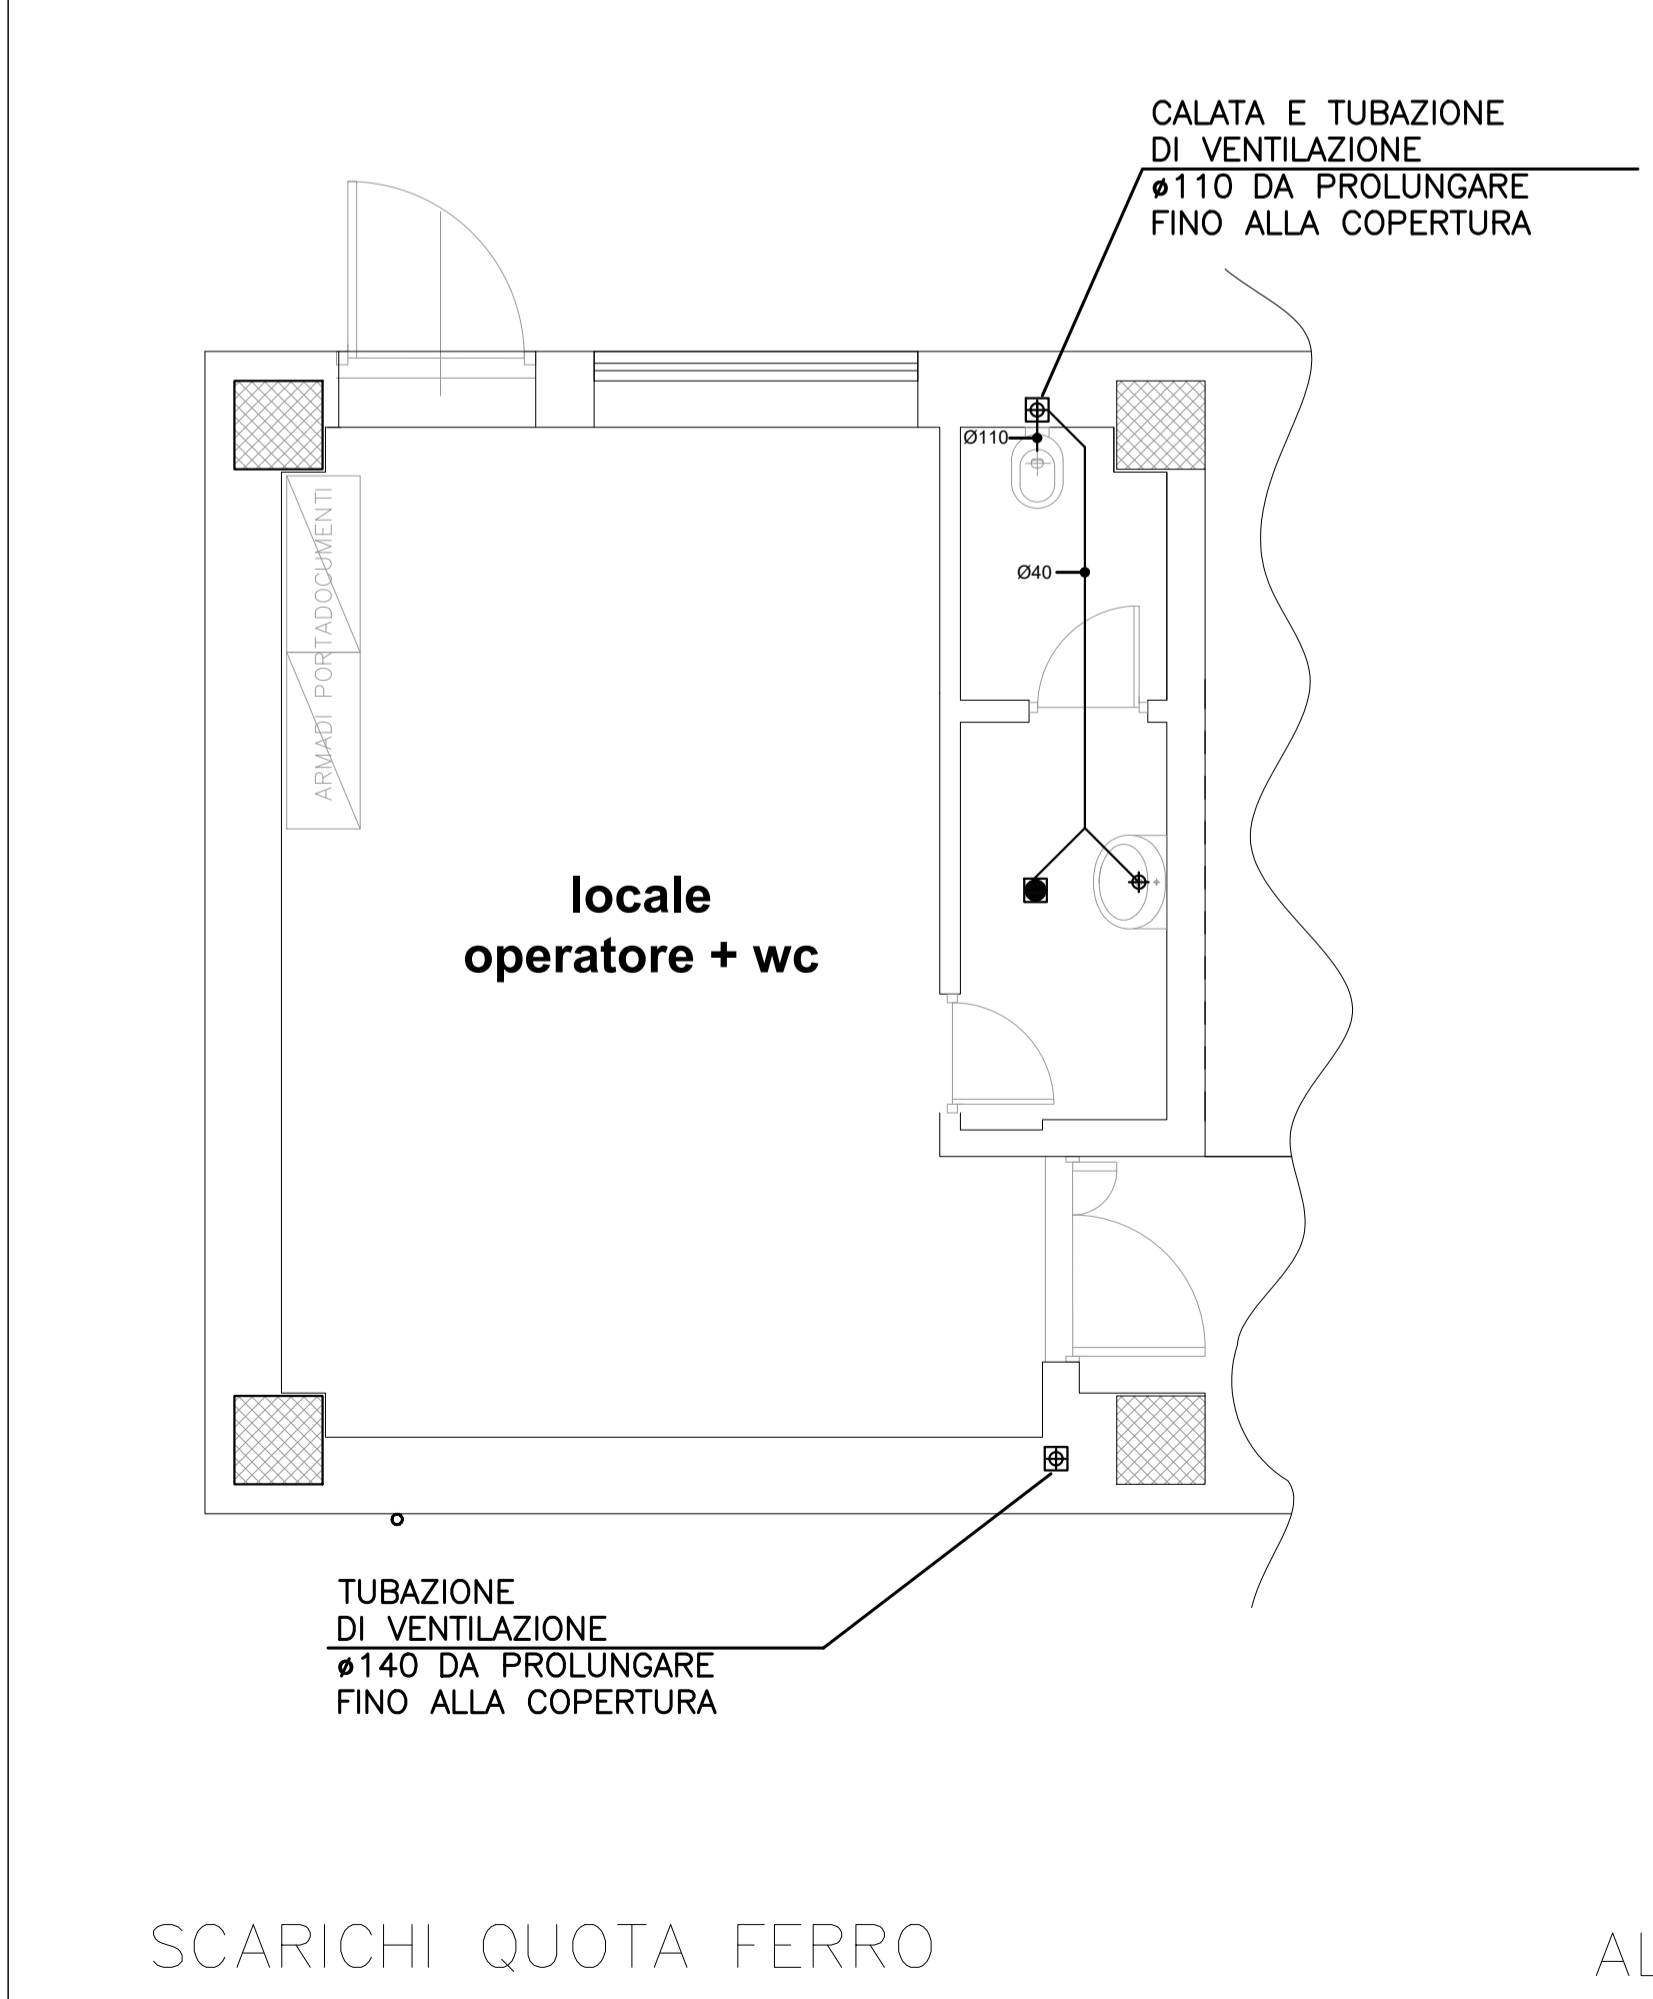

SCARICHI QUOTA FERRO

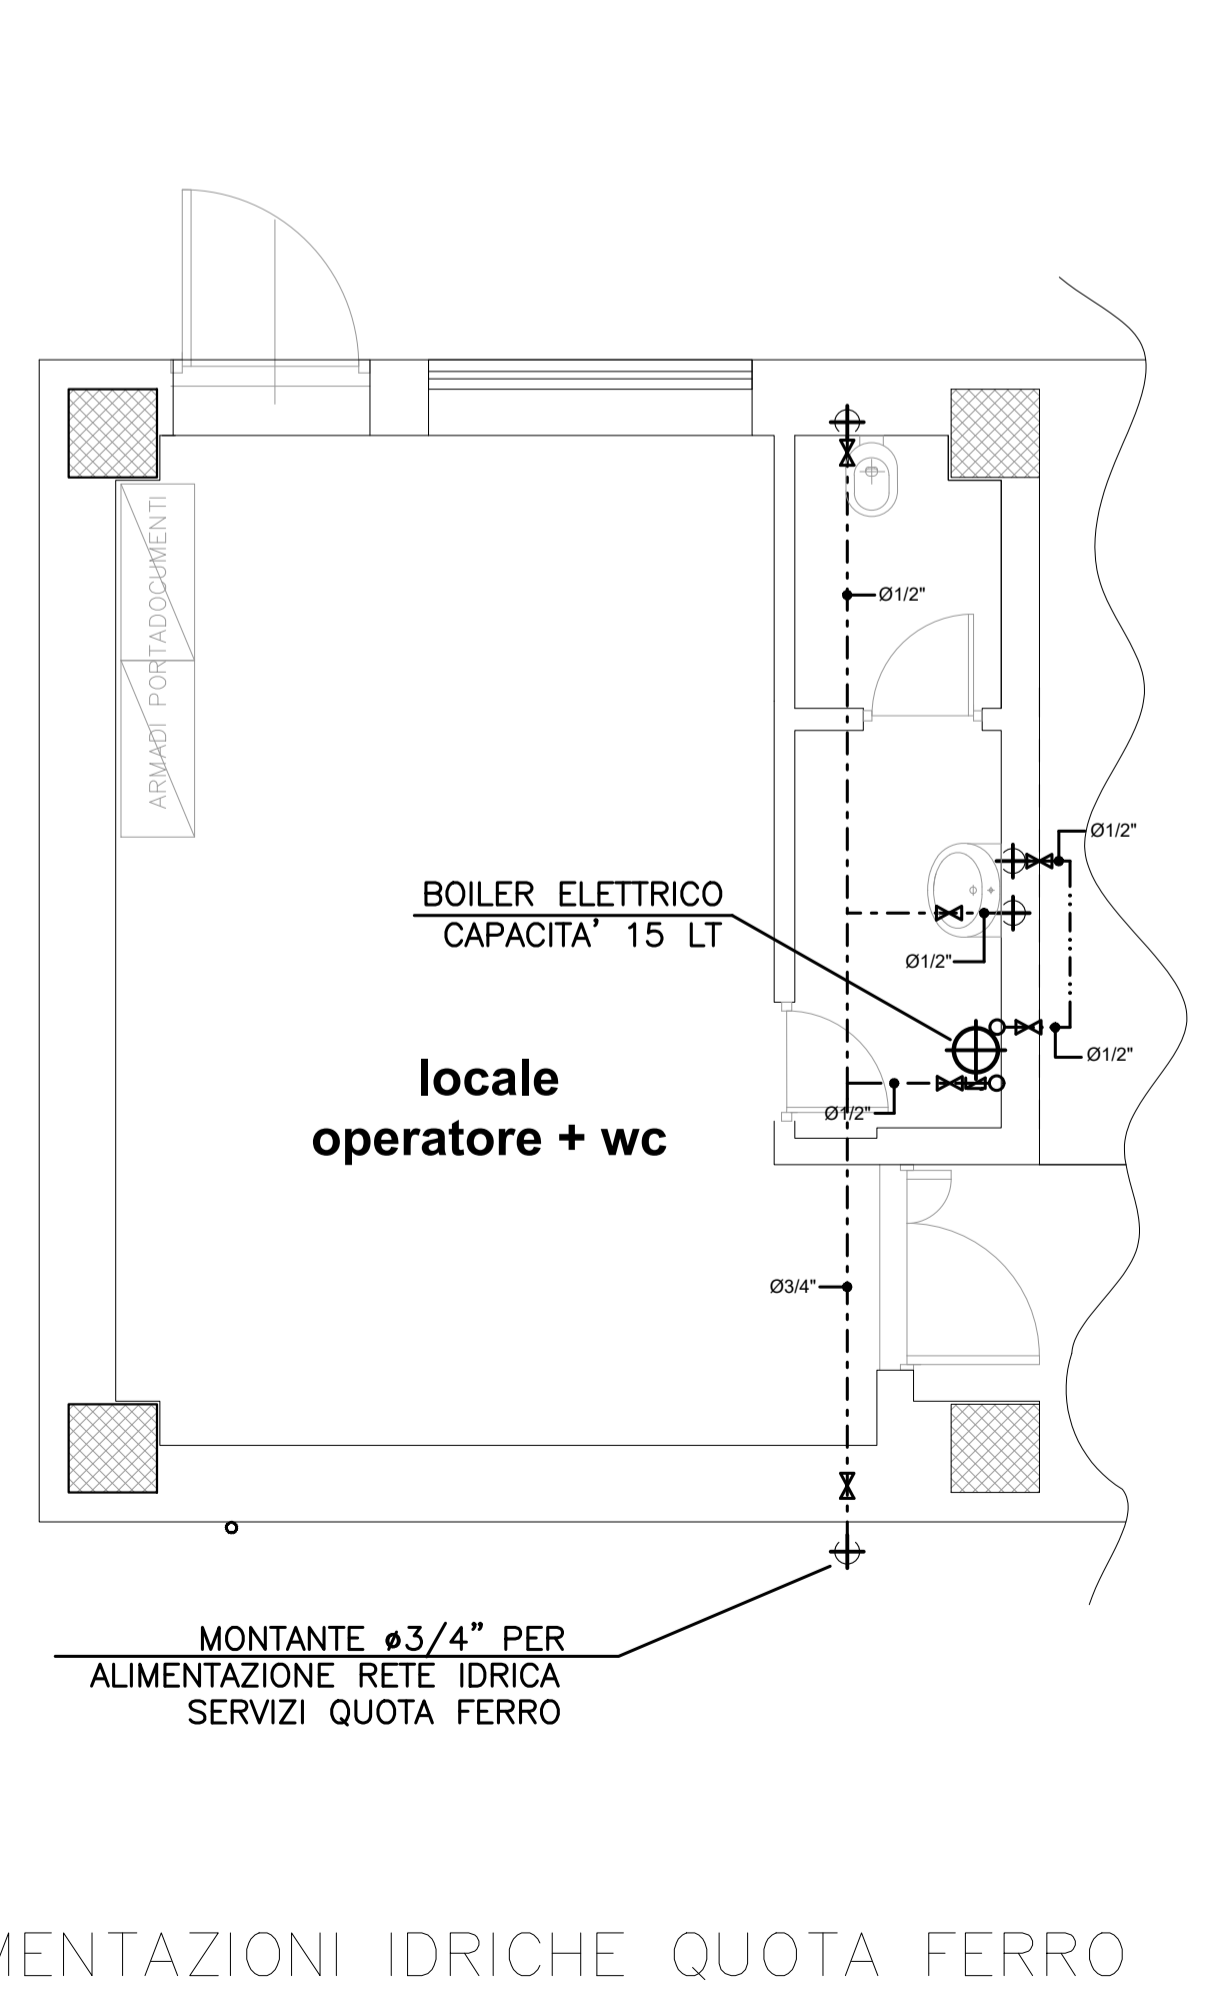

ALIMENTAZIONI IDRICHE QUOTA FERRO

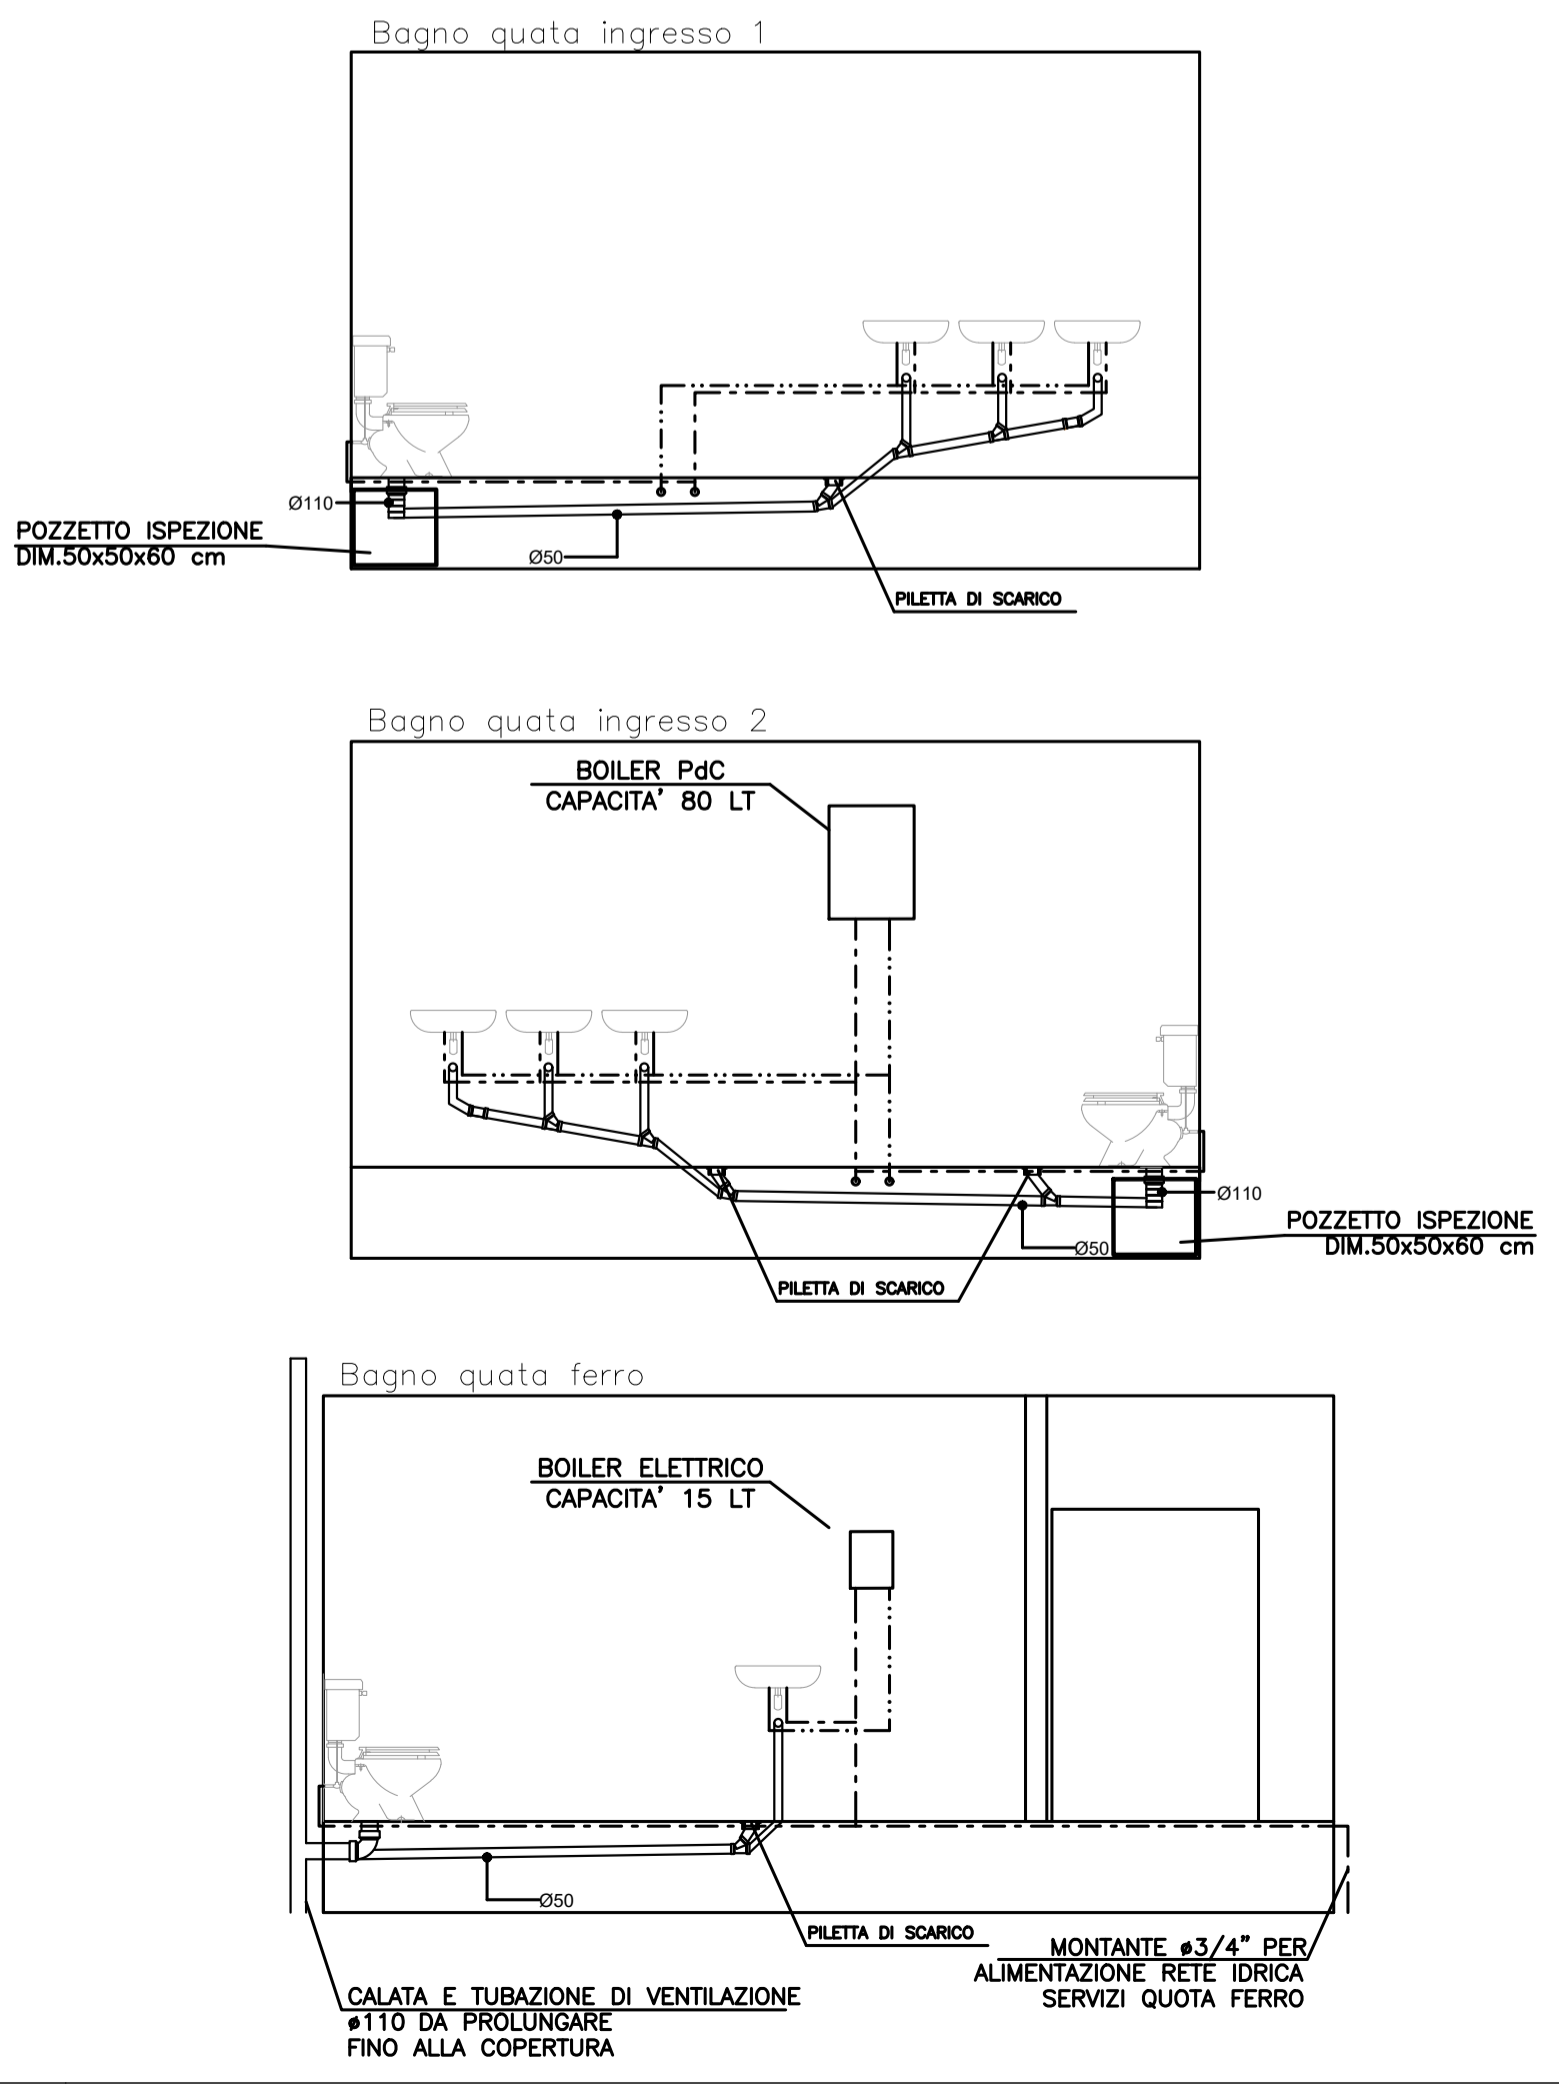

COMMITTENTE: **RFI** RETE FERROVIARIA ITALIANA GRUPPO FERROVIE DELLO STATO ITALIANO
 DIREZIONE INVESTIMENTI DIREZIONE PROGRAMMI INVESTIMENTI DIRETTRICE SUD - PROGETTO ADRIATICA

DIREZIONE LAVORI: **ITALFERR** GRUPPO FERROVIE DELLO STATO ITALIANO

APPALTATORE: **AD AGOSTINO COSTRUZIONI GENERALI**

PROGETTAZIONE: **MANDATARIA rpa** MANDANTE **PROSEUNTURA HUB**

PROGETTO ESECUTIVO

LINEA BARI-LECCE - RIASSETTO NODO DI BARI
TRATTA A SUD DI BARI
VARIANTE DI TRACCIATO TRA BARI C.LE E BARI TORRE A MARE

FV02 - FERMATA EXECUTIVE
 IMPIANTO IDRICO SANITARIO
 LAYOUT IMPIANTISTICO

APPALTATORE	PROGETTAZIONE	SCALA:
D'Agostino Agostino Agostino	DIRETTORE DELLA PROGETTAZIONE Ing. MARCO PASARELLI	1:50

COMMESSA LOTTO FASE ENTE TIPO DOC. OPERA/DISCIPLINA PROGR. REV.

IA3S 01 V ZZ PB IT0301 001 C

Revis.	Descrizione	Redatto	Data	Verificato	Data	Approvato	Data	Autorizzante/Del.
A	Emissione esecutiva	D. Sazello	29/09/2021	P. Fusco	01/10/2021	M. Rasmelli	05/10/2021	Ing. Pasarelli
B	Revisione IA3S-RV-00000308	D. Sazello	28/12/2021	P. Fusco	30/12/2021	M. Rasmelli	03/01/2022	Ing. Pasarelli
C	Revisione IA3S-RV-00000304	D. Sazello	30/05/2022	P. Fusco	31/05/2022	M. Rasmelli	03/06/2022	Ing. Pasarelli

File: IA3S01VZZPBIT0301001C.DWG n. Elab.: