


LEGENDA


- CDZ** CONDIZIONATORE MONOBLOCCO AUTONOMO
CONDENSATO AD ARIA
PORTATA ARIA 1600 MC/H
POT. FRIG. TOTALE 8,1 kW
POT. FRIG. SENS. 6,7 kW
POT. ELETTRICA ASS. 3 kW
PORTATA ARIA CONDENSATORE 2600 MC/H
DIM. 1000x550x1850 mm
- GA** GRIGLIA DI PRESA ARIA ESTERNA CON DIMENSIONI
500X300 hpav 1470 mm
- GA1** GRIGLIA DI ASPIRAZIONE CON ALETTATURE
AD APERTURA REGOLABILE, SUP. 0,05 mq
- GE1** GRIGLIA DI ESPLUSIONE ARIA CON DIMENSIONI
500X300 hpav 2060 mm
- GE2** GRIGLIA DI ESPLUSIONE ARIA, SUP. 0,013 mq
- EXT** ESTRATTORE ELICOIDALE
PORTATA 100 MC/H
PREVALENZA 60 Po
POT. ELETTR. ASS. 20 W
Hpav 4000 mm
- EXT2** ESTRATTORE ELICOIDALE
PORTATA 600 MC/H
PREVALENZA 60 Po
POT. ELETTR. ASS. 40 W
Hpav 4000 mm
- ☞ SERRANDA A GRAVITA' 400X100 mm
Hpav 250 mm
- BP** BOCCETTA PEDONABILE DIM. 300x200
- TA** TERMOSTATO AMBIENTE
- ☐ GRIGLIA SU PORTA, SUP. 100X400 mm
Hpav 250 mm

lato città


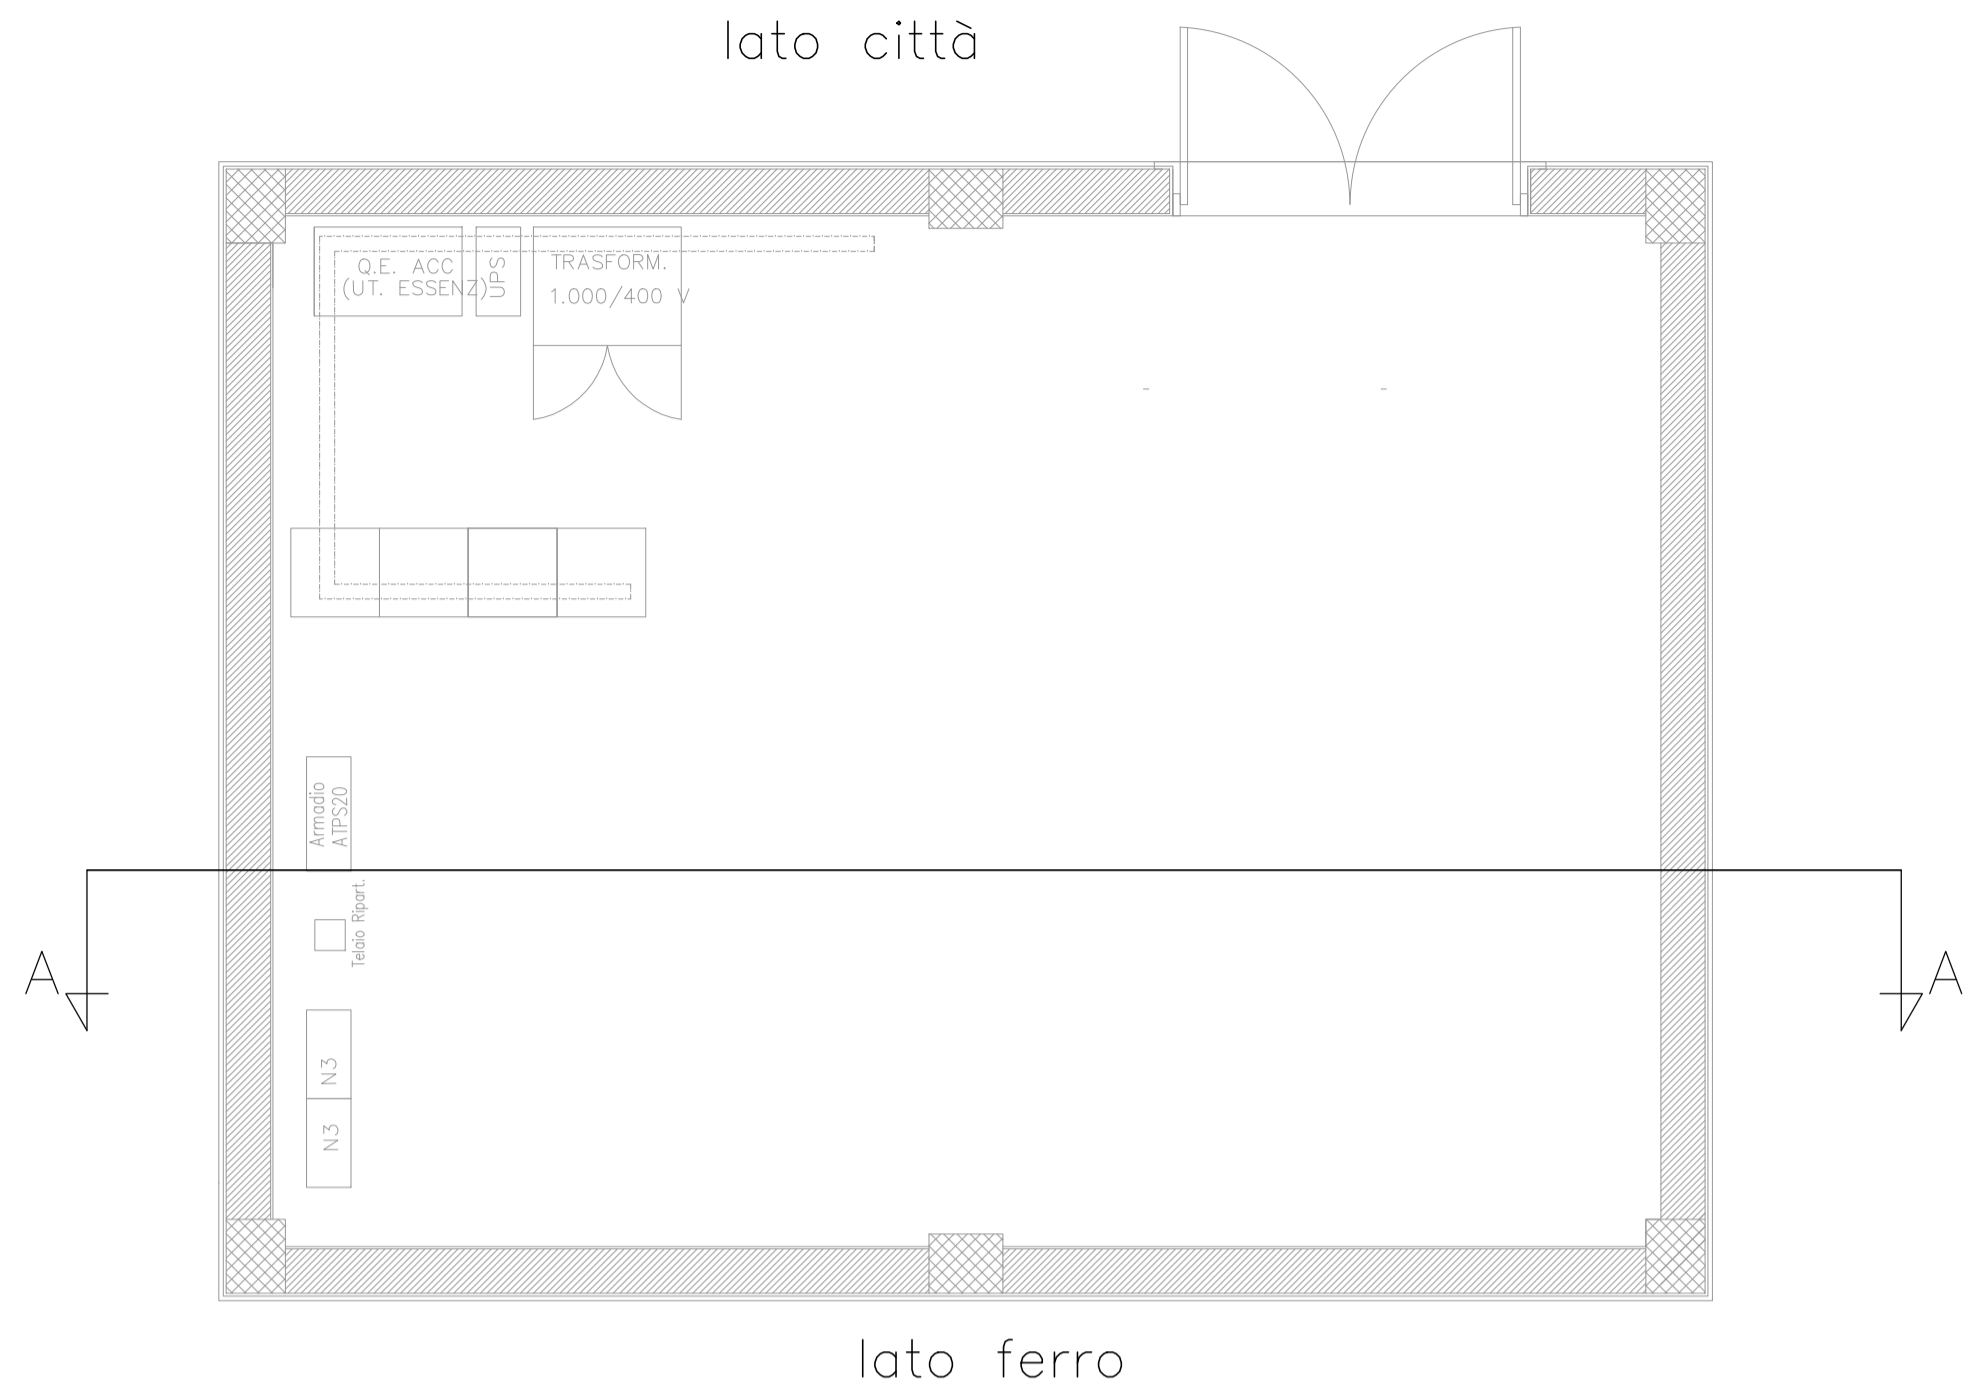


lato ferro


CANALIZZAZIONE IN LAMIERA ZINCATA STAFFATA A SOFFITTO

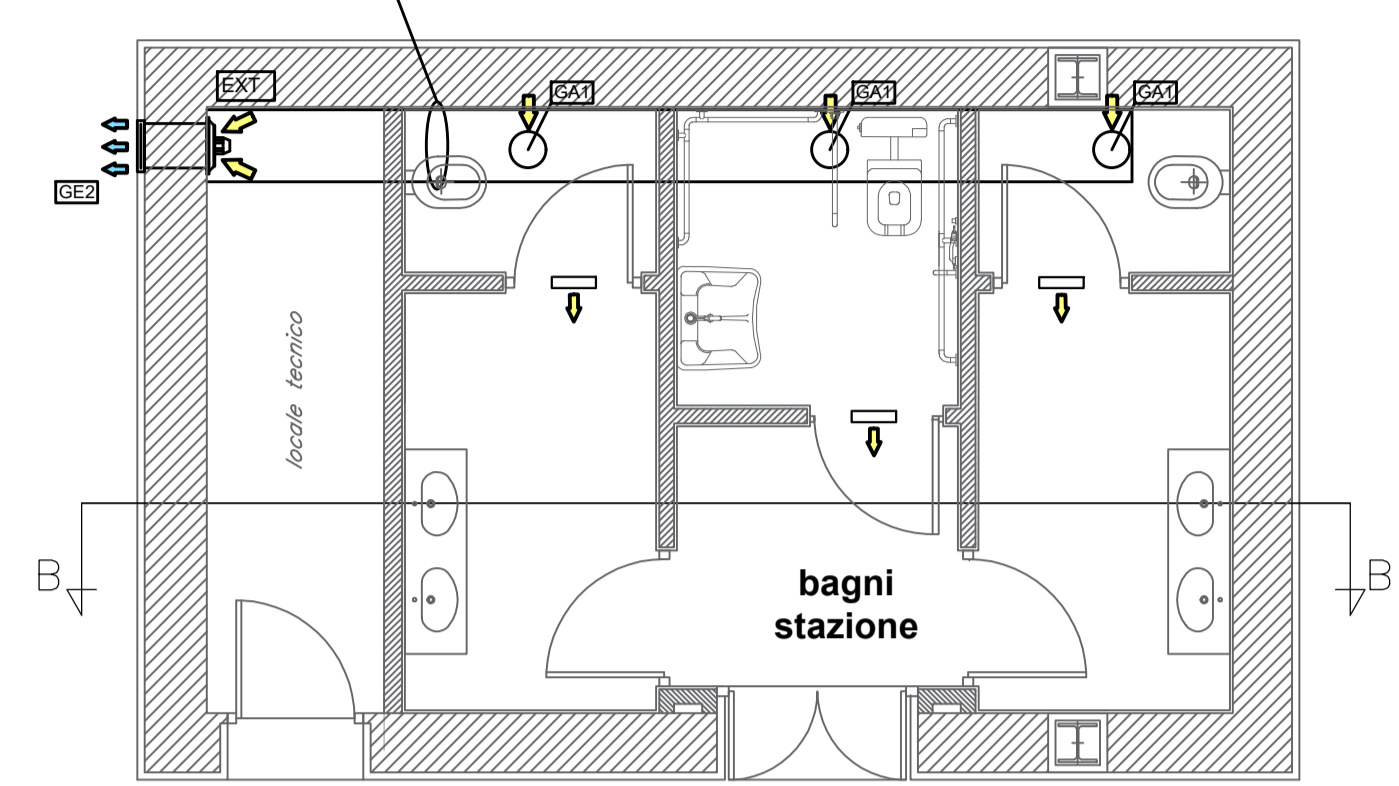

bagni stazione

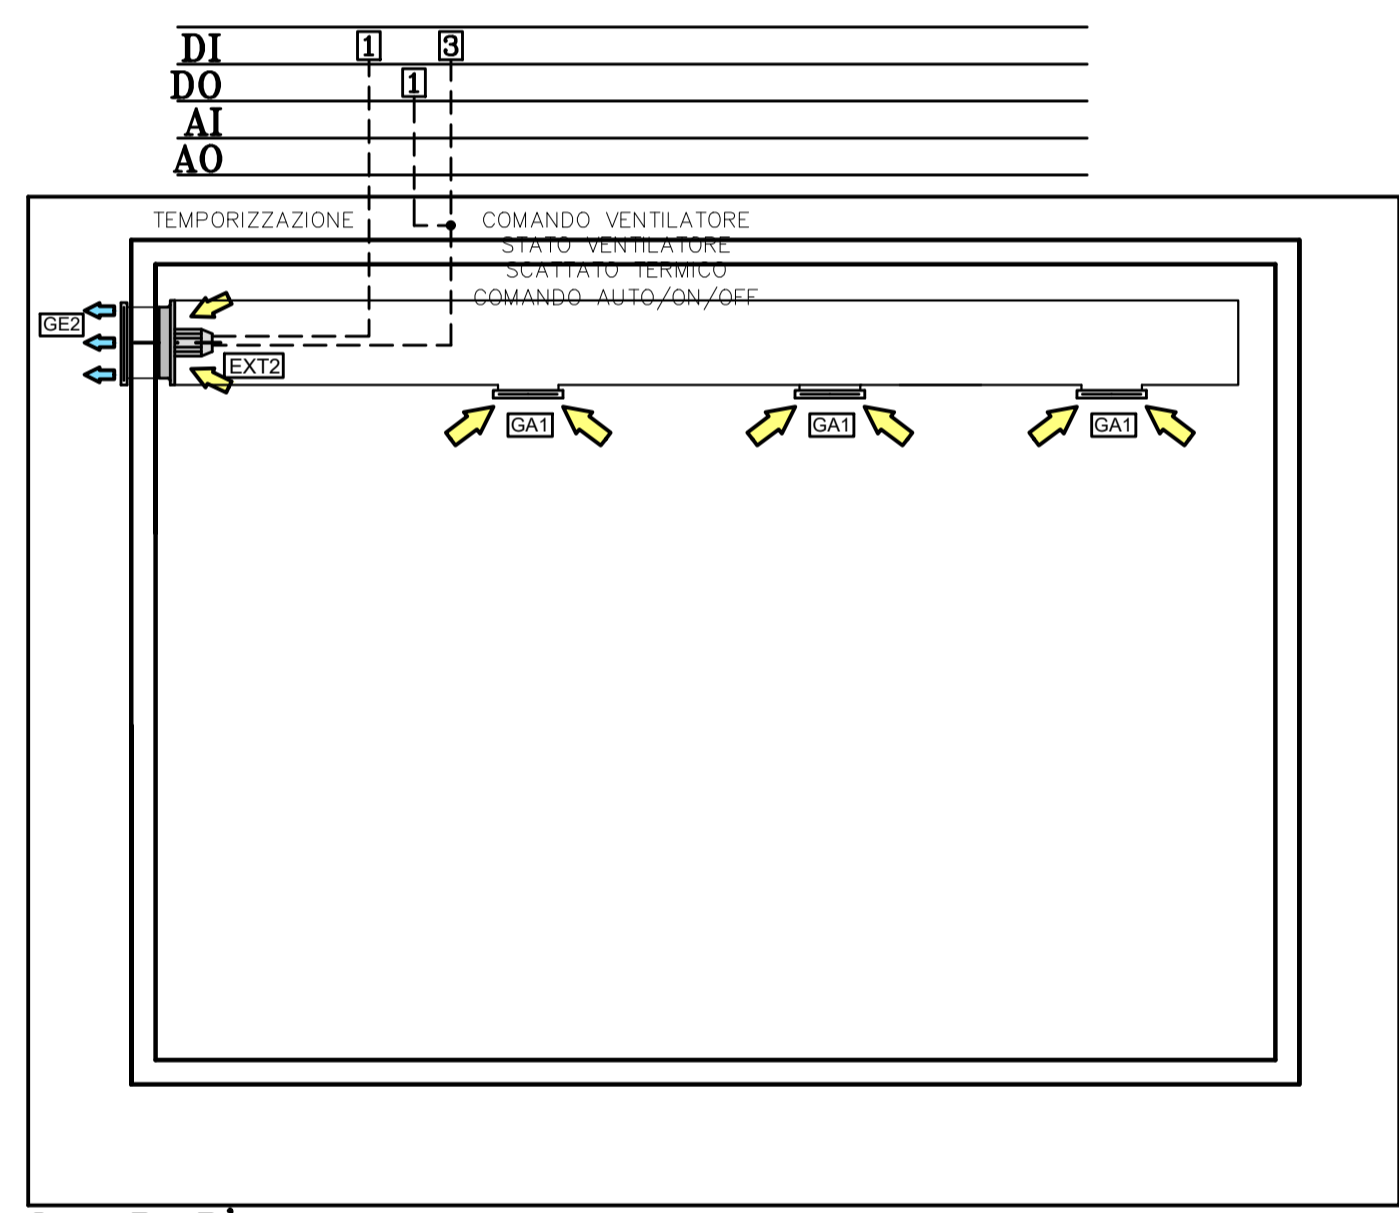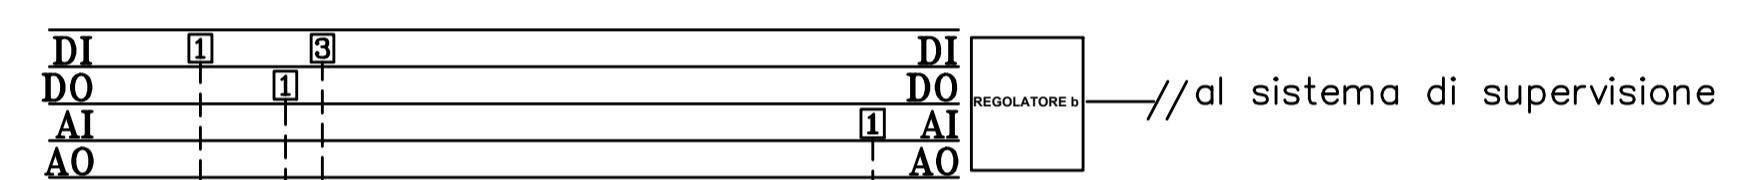


Sez B-B'


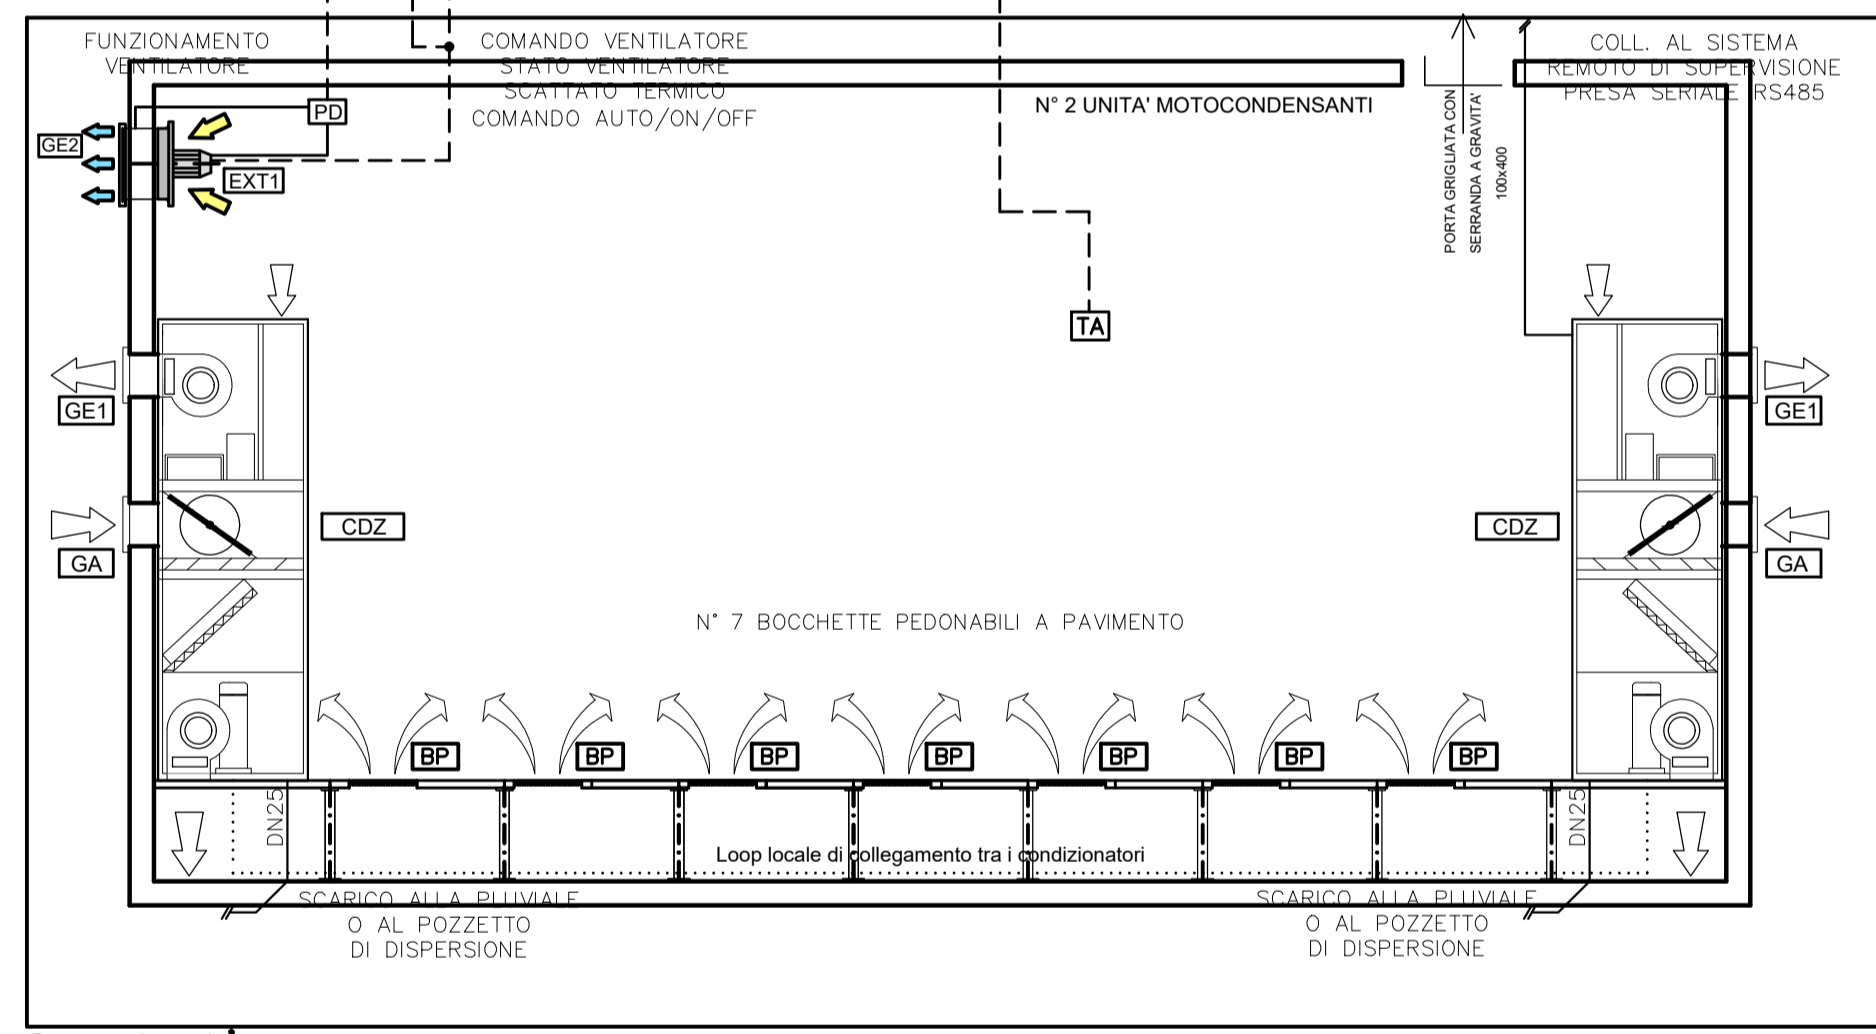


Sez A-A'

SCHEMA TIPICO QUADRO DI COMANDO E CONTROLLO PER I VENTILATORI

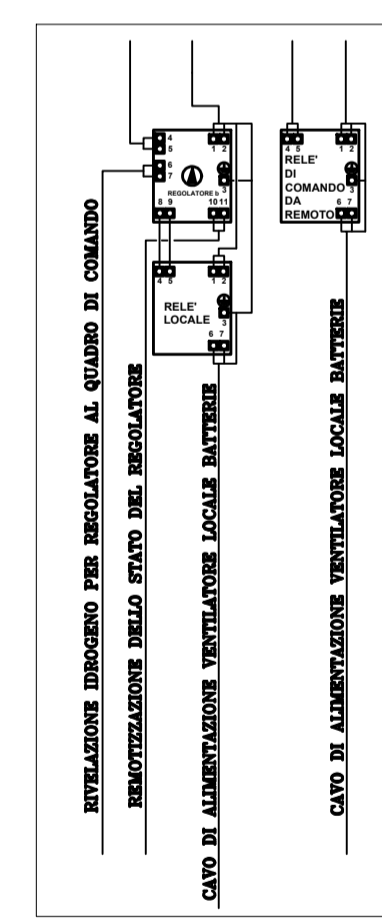

— cavo alimentazione regolatore elettronico e ventilatore
— cavo segnale sensore

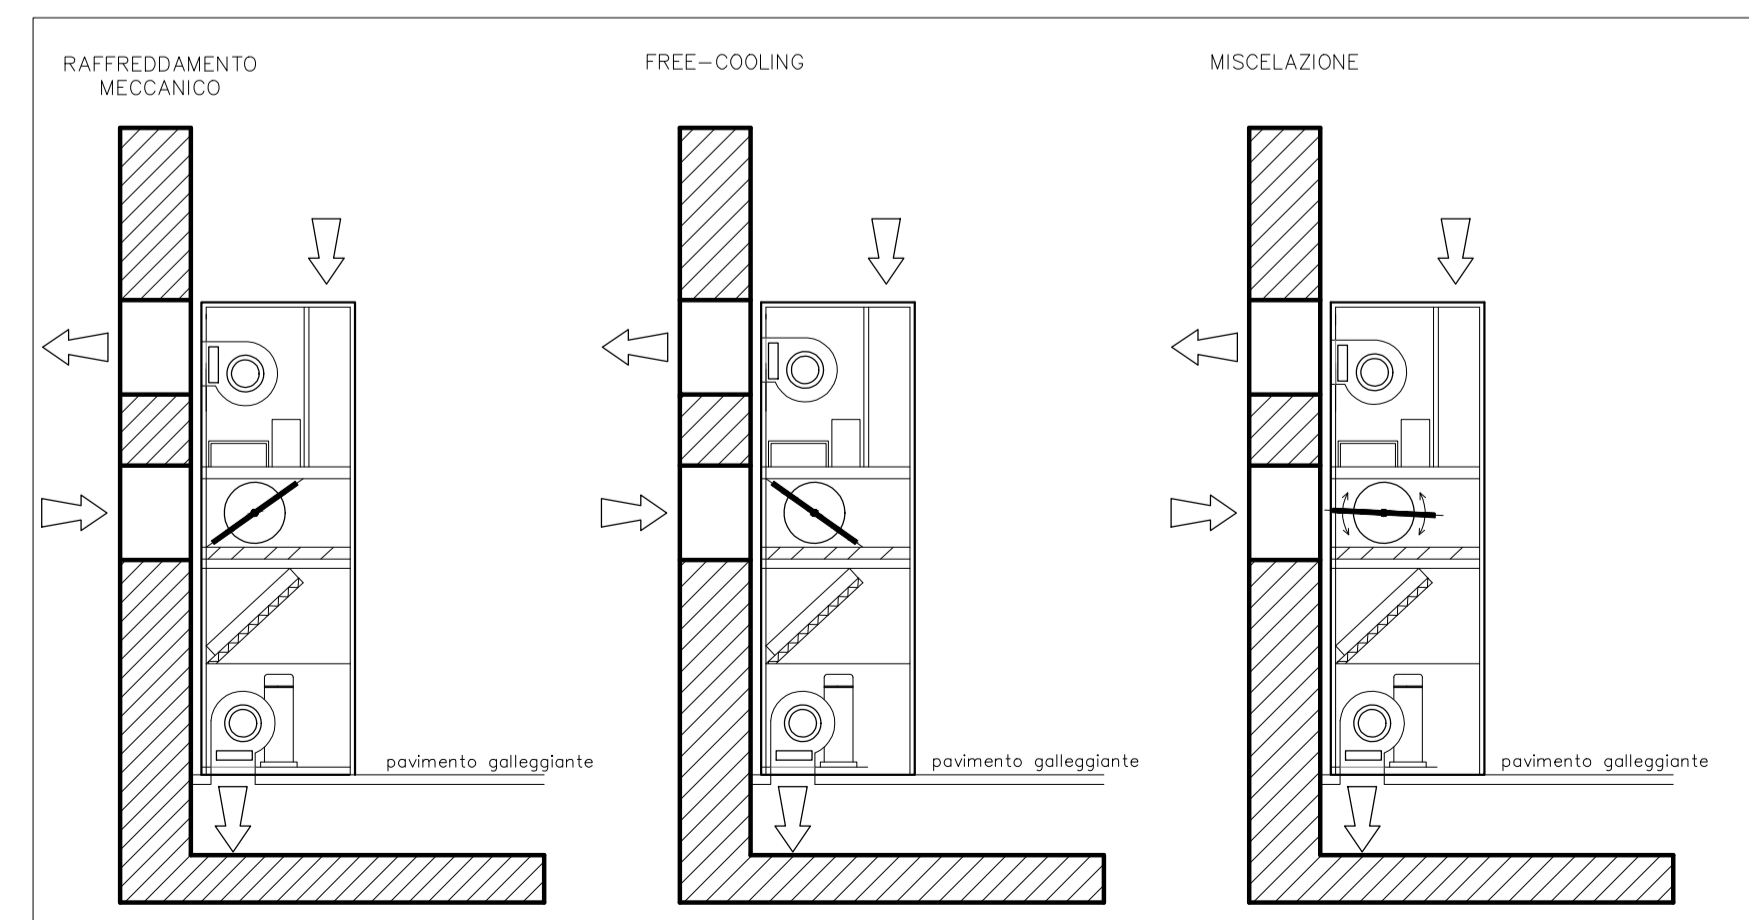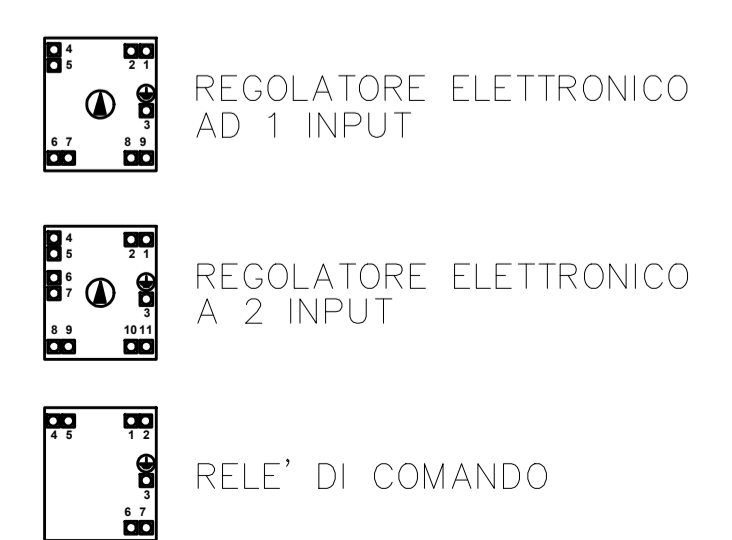

TIPOLOGICO DI FUNZIONAMENTO CONDIZIONATORE DI TIPO UNDER AD ESPANSIONE DIRETTA

COMMITTENTE:
RFI
RETE FERROVIARIA ITALIANA
GRUPPO FERROVIE DELLO STATO ITALIANE
DIREZIONE INVESTIMENTI
DIREZIONE PROGRAMMI INVESTIMENTI
DIRETTRICE SUD - PROGETTO ADRIATICA

DIREZIONE LAVORI:
ITALFERR
GRUPPO FERROVIE DELLO STATO ITALIANE

APPALTATORE:
ADAGOSTINO
COSTRUZIONI GENERALI

PROGETTAZIONE: MANDATARIA **npa** MANDANTE **TECNITRA** **HUB**

PROGETTO ESECUTIVO
LINEA BARI-LECCE - RIASSETTO NODO DI BARI
TRATTA A SUD DI BARI
VARIANTE DI TRACCIATO TRA BARI C.LE E BARI TORRE A MARE

FV03 - FERMATA TRIGGIANO
IMPIANTO HVAC
SCHEMA FUNZIONALE E DI REGOLAZIONE

APPALTATORE D. Salcito Costruzioni Generali	PROGETTAZIONE DIRETTORE DELLA PROGETTAZIONE Ing. MARCO RASINELLI	SCALA: FUORI SCALA
---	--	-----------------------

COMMESSA LOTTO FASE ENTE TIPO DOC. OPERA/DISCIPLINA PROGR. REV.
IA3S 01 V ZZ DX IT0203 001 D

Revis.	Descrizione	Redatto	Data	Verificato	Data	Approvato	Data	Autorizz. Data
A	Emissione esecutiva	D. Salcito	17/04/2021	P. Fusco	18/04/2021	M. Rasinelli	21/04/2021	
B	Revisione IAS-RV-000000127	D. Salcito	29/09/2021	P. Fusco	01/10/2021	M. Rasinelli	05/12/2021	
C	Revisione IAS-RV-000000226	D. Salcito	28/12/2021	P. Fusco	30/12/2021	M. Rasinelli	03/01/2022	
D	Revisione IAS-RV-000000382	D. Salcito	30/05/2022	P. Fusco	31/05/2022	M. Rasinelli	03/06/2022	