



# LEGENDA

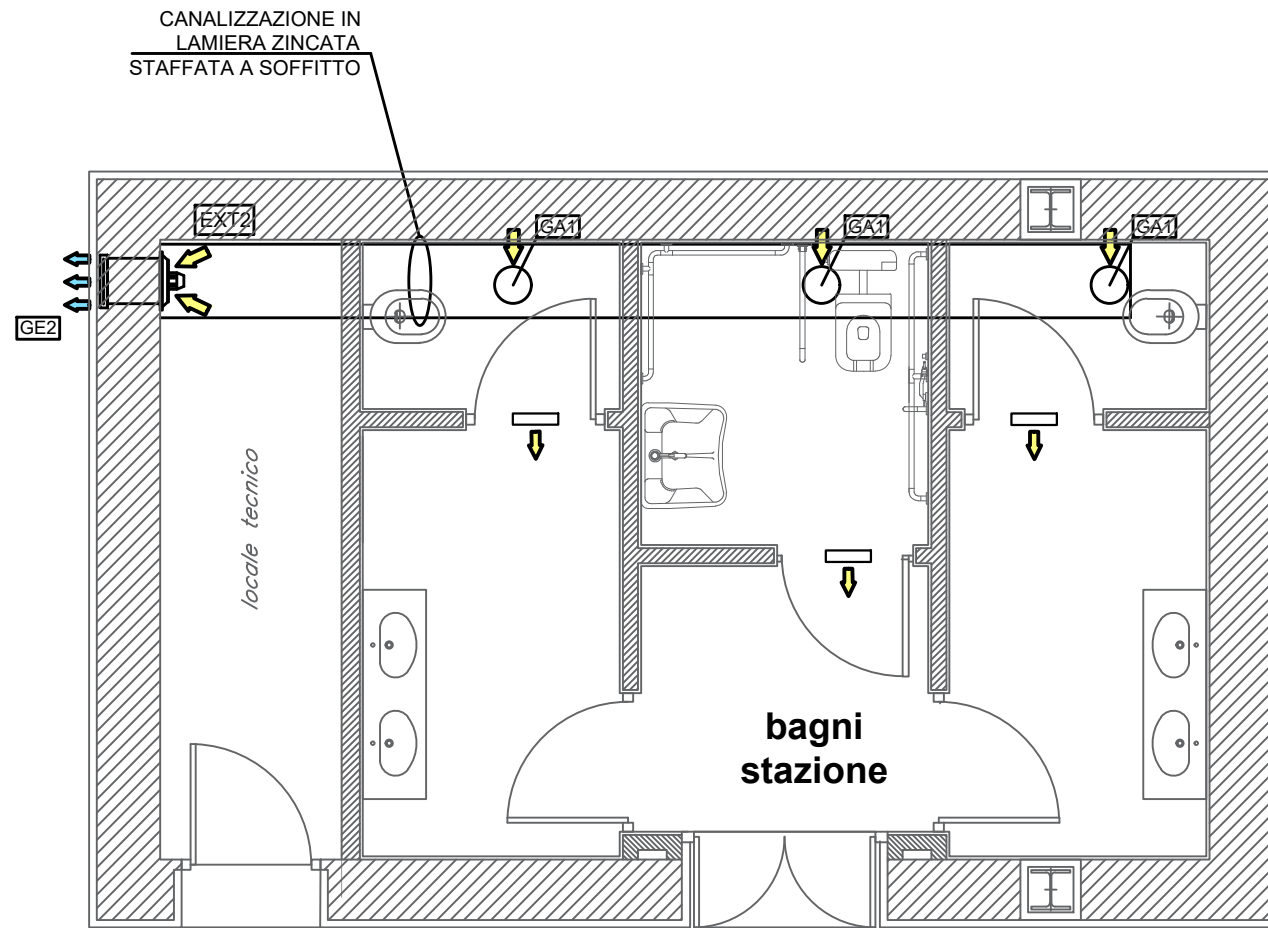

- CDZ** CONDIZIONATORE MONOBLOCCO AUTONOMO  
CONDENSATO AD ARIA  
PORTATA ARIA 1600 MC/H  
POT. FRIG. TOTALE 8,1 kW  
POT. FRIG. SENS. 6,7 kW  
POT. ELETTRICA ASS. 3 kW  
PORTATA ARIA CONDENSATORE 2600 MC/H  
DIM. 1000x550x1850 mm
- GA** GRIGLIA DI PRESA ARIA ESTERNA CON DIMENSIONI  
500X300 hpav 1470 mm
- GA1** GRIGLIA DI ASPIRAZIONE CON ALETTATURE  
AD APERTURA REGOLABILE, SUP. 0,05 mq
- GE1** GRIGLIA DI ESPLUSIONE ARIA CON DIMENSIONI  
500X300 hpav 2060 mm
- GE2** GRIGLIA DI ESPLUSIONE ARIA, SUP. 0,013 mq
- EXT** ESTRATTORE ELICOIDALE  
PORTATA 100 MC/H  
PREVALENZA 60 Pa  
POT. ELETTR. ASS. 20 W  
Hpav 4000 mm
- EXT2** ESTRATTORE ELICOIDALE  
PORTATA 600 MC/H  
PREVALENZA 60 Pa  
POT. ELETTR. ASS. 40 W  
Hpav 4000 mm
- SERRANDA A GRAVITA' 400X100 mm  
Hpav 250 mm
- BP** BOCCHETTA PEDONABILE DIM. 300x200
- TA** TERMOSTATO AMBIENTE
- GRIGLIA SU PORTA, SUP. 100X400 mm  
Hpav 250 mm

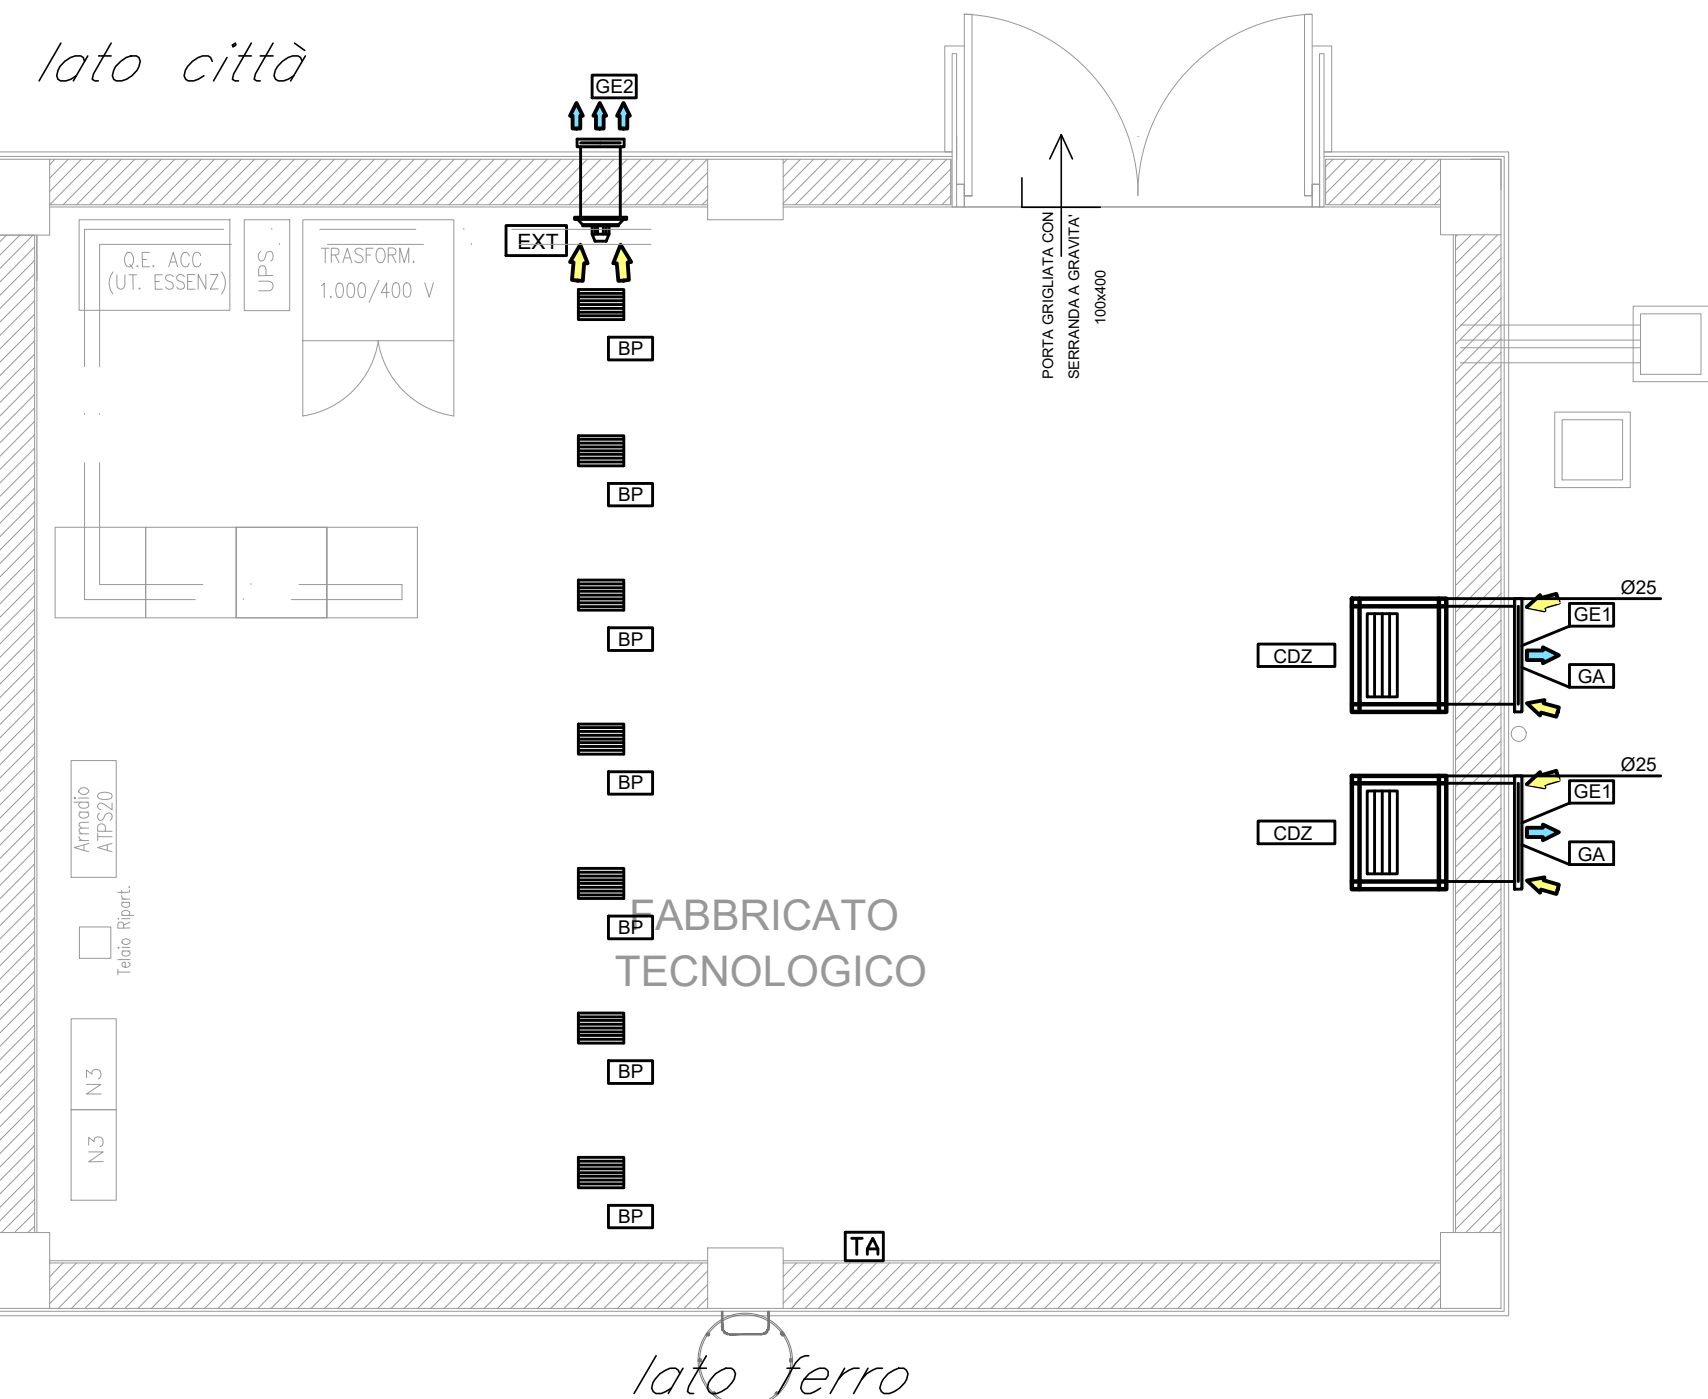

COMMITTENTE:

**RFI**  
RETE FERROVIARIA ITALIANA  
GRUPPO FERROVIE DELLO STATO ITALIANE  
DIREZIONE INVESTIMENTI  
DIREZIONE PROGRAMMI INVESTIMENTI  
DIRETTRICE SUD - PROGETTO ADRIATICA

DIREZIONE LAVORI:

**ITALFERR**  
GRUPPO FERROVIE DELLO STATO ITALIANE

APPALTATORE:

**AD AGOSTINO**  
COSTRUZIONI GENERALI

PROGETTAZIONE:

MANDATARIA **rpa** MANDANTE **TECNOITALIA** **HUB**

## PROGETTO ESECUTIVO

**LINEA BARI-LECCE - RIASETTO NODO DI BARI**  
**TRATTA A SUD DI BARI**  
**VARIANTE DI TRACCIATO TRA BARI C.LE E BARI TORRE A MARE**

FV03 - FERMATA TRIGGIANO  
IMPIANTO HVAC  
LAYOUT IMPIANTISTICO

APPALTATORE	PROGETTAZIONE	SCALA:
D. Agostino Angelo Antonio Costruzioni Generali s.r.l.	DIRETTORE DELLA PROGETTAZIONE Ing. MARCO RASIMELLI	1:50

COMMESSA LOTTO FASE ENTE TIPO DOC. OPERA/DISCIPLINA Progr. REV.

**IA3S 01 V ZZ PB IT0203 001 D**

Revis.	Descrizione	Redatto	Data	Verificato	Data	Approvato	Data	Autorizzato Data
A	Emissione esecutiva	D. Salzillo	17/04/2021	P. Fusco	19/04/2021	M. Rasimelli	21/04/2021	
B	Revisione IA3S-RV-000000127	D. Salzillo	29/10/2021	P. Fusco	01/10/2021	M. Rasimelli	05/10/2021	
C	Revisione IA3S-RV-000000226	D. Salzillo	28/12/2021	P. Fusco	30/12/2021	M. Rasimelli	03/01/2022	
D	Revisione IA3S-RV-000000382	D. Salzillo	30/05/2022	P. Fusco	31/05/2022	M. Rasimelli	03/06/2022	