



LEGENDA

- RACK 19"** RACK 19" (SWITCH 4 porte PoE + 2 SFP, SWITCH 8 porte PoE + 2 SFP)
- RACK 2** RACK 19" (SWITCH 4 porte PoE + 2 SFP)
-  TELECAMERA PER ESTERNO CON OTTICA AUTOFOCUS E CUSTODIA ANTIVANDALICA
-  CAVO PoE - FTP CAT 6 IN TUBO PVC D25
-  SCATOLA DI DERIVAZIONE
-  CAVO IN FIBRA

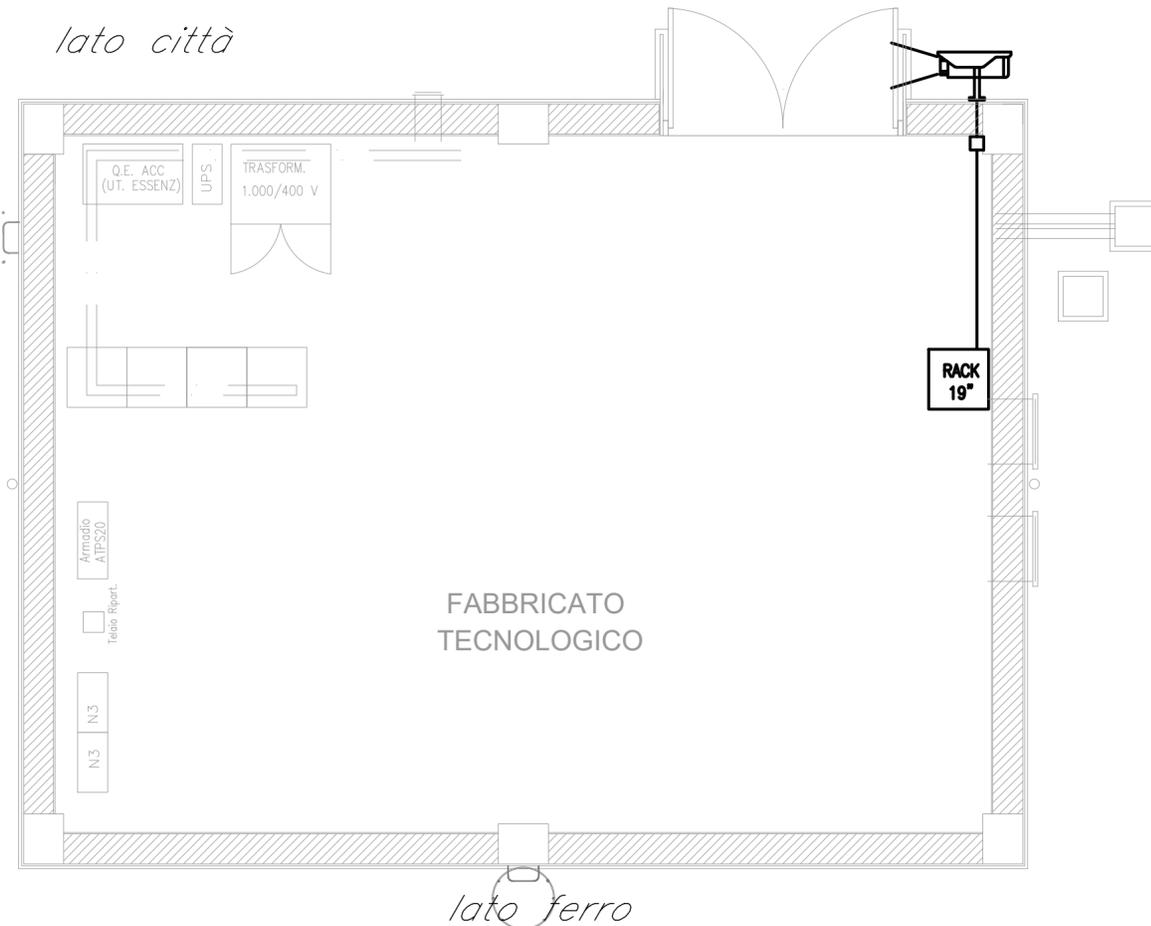

COMMITTENTE:

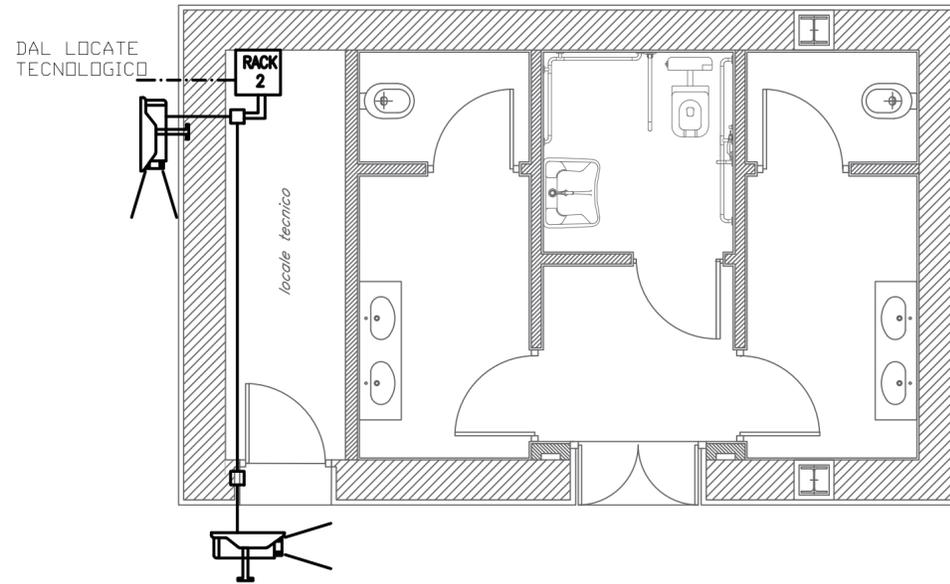

DIREZIONE LAVORI:



APPALTATORE:



PROGETTAZIONE:



PROGETTO ESECUTIVO

LINEA BARI-LECCE - RIASETTO NODO DI BARI
TRATTA A SUD DI BARI
VARIANTE DI TRACCIATO TRA BARI C.LE E BARI TORRE A MARE

FV03 - FERMATA TRIGGIANO
 IMPIANTO TVCC
 LAYOUT IMPIANTISTICO

APPALTATORE D'Agostino Angelo Antonio Costruzioni Generali s.r.l.	PROGETTAZIONE DIRETTORE DELLA PROGETTAZIONE Ing. MARCO RASIMELLI	SCALA: 1:50
---	--	----------------

COMMESSA LOTTO FASE ENTE TIPO DOC. OPERA/DISCIPLINA Progr. REV.

IA3S 01 V ZZ PB AN0202 001 C

Revis.	Descrizione	Redatto	Data	Verificato	Data	Approvato	Data	Autorizzato Data
A	Emissione esecutiva	D. Salzillo	17/04/2021	P. Fusco	19/04/2021	M. Rasimelli	21/04/2021	
B	Revisione IA3S-RV-000000134	D. Salzillo	29/09/2021	P. Fusco	01/10/2021	M. Rasimelli	05/10/2021	
C	Revisione IA3S-RV-000000246	D. Salzillo	28/12/2021	P. Fusco	30/12/2021	M. Rasimelli	03/01/2022	

File: IA3S01VZZPBAN0202001C.DWG

n. Elab.: