
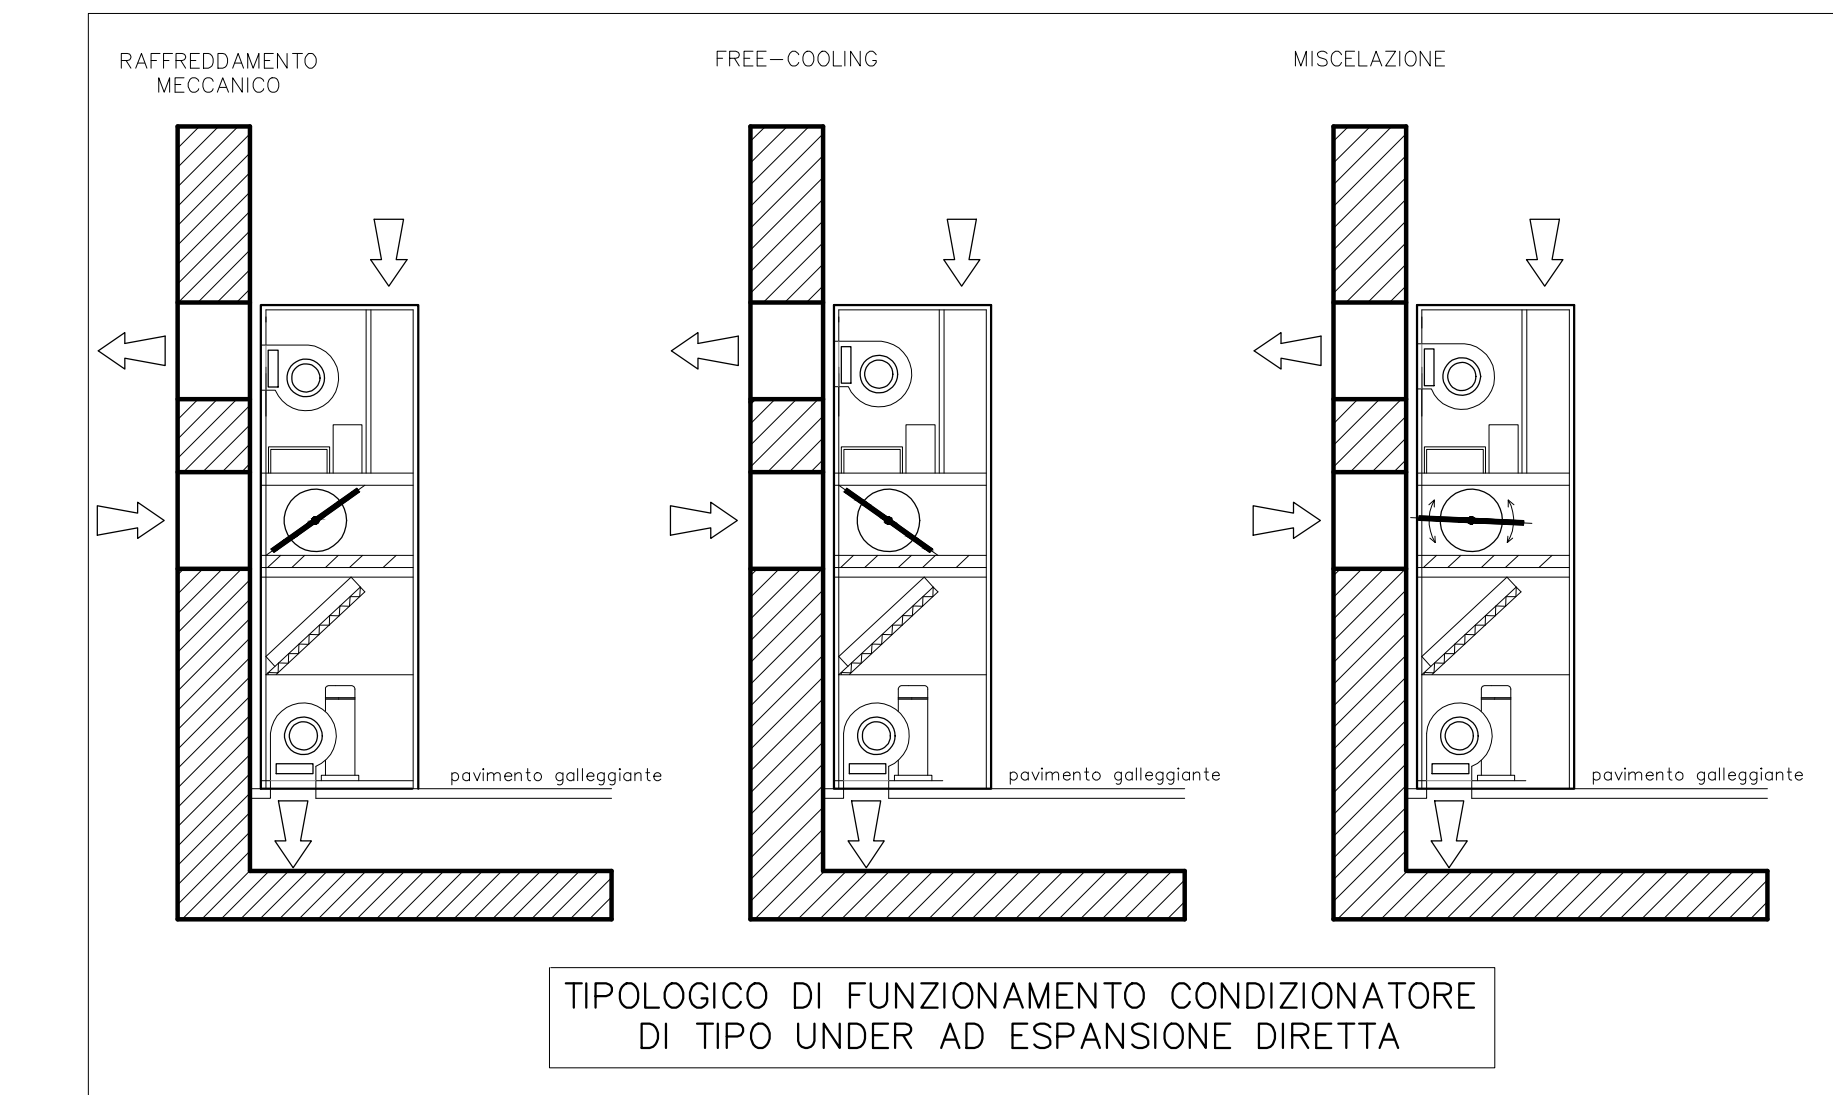


LEGENDA

- CDZ** CONDIZIONATORE MONOBLOCCO AUTONOMO
CONDENSATO AD ARIA
PORTATA ARIA 700 MC/H
POT. FRIG. TOTALE 2,9 kW
POT. FRIG. SENS. 2,7 kW
POT. ELETTRICA ASS. 1,2 kW
PORTATA ARIA CONDENSATORE 1100 MC/H
- GA** GRIGLIA DI PRESA ARIA ESTERNA CON DIMENSIONI
D300x200
- GE** GRIGLIA DI ESPLUSIONE ARIA CON DIMENSIONI
D300x200
- BP** BOCCHETTA PEDONABILE DIM. 300x200 mm
- COLLEGAMENTI ELETTRICI DI REGOLAZIONE
(CAVO FTP)

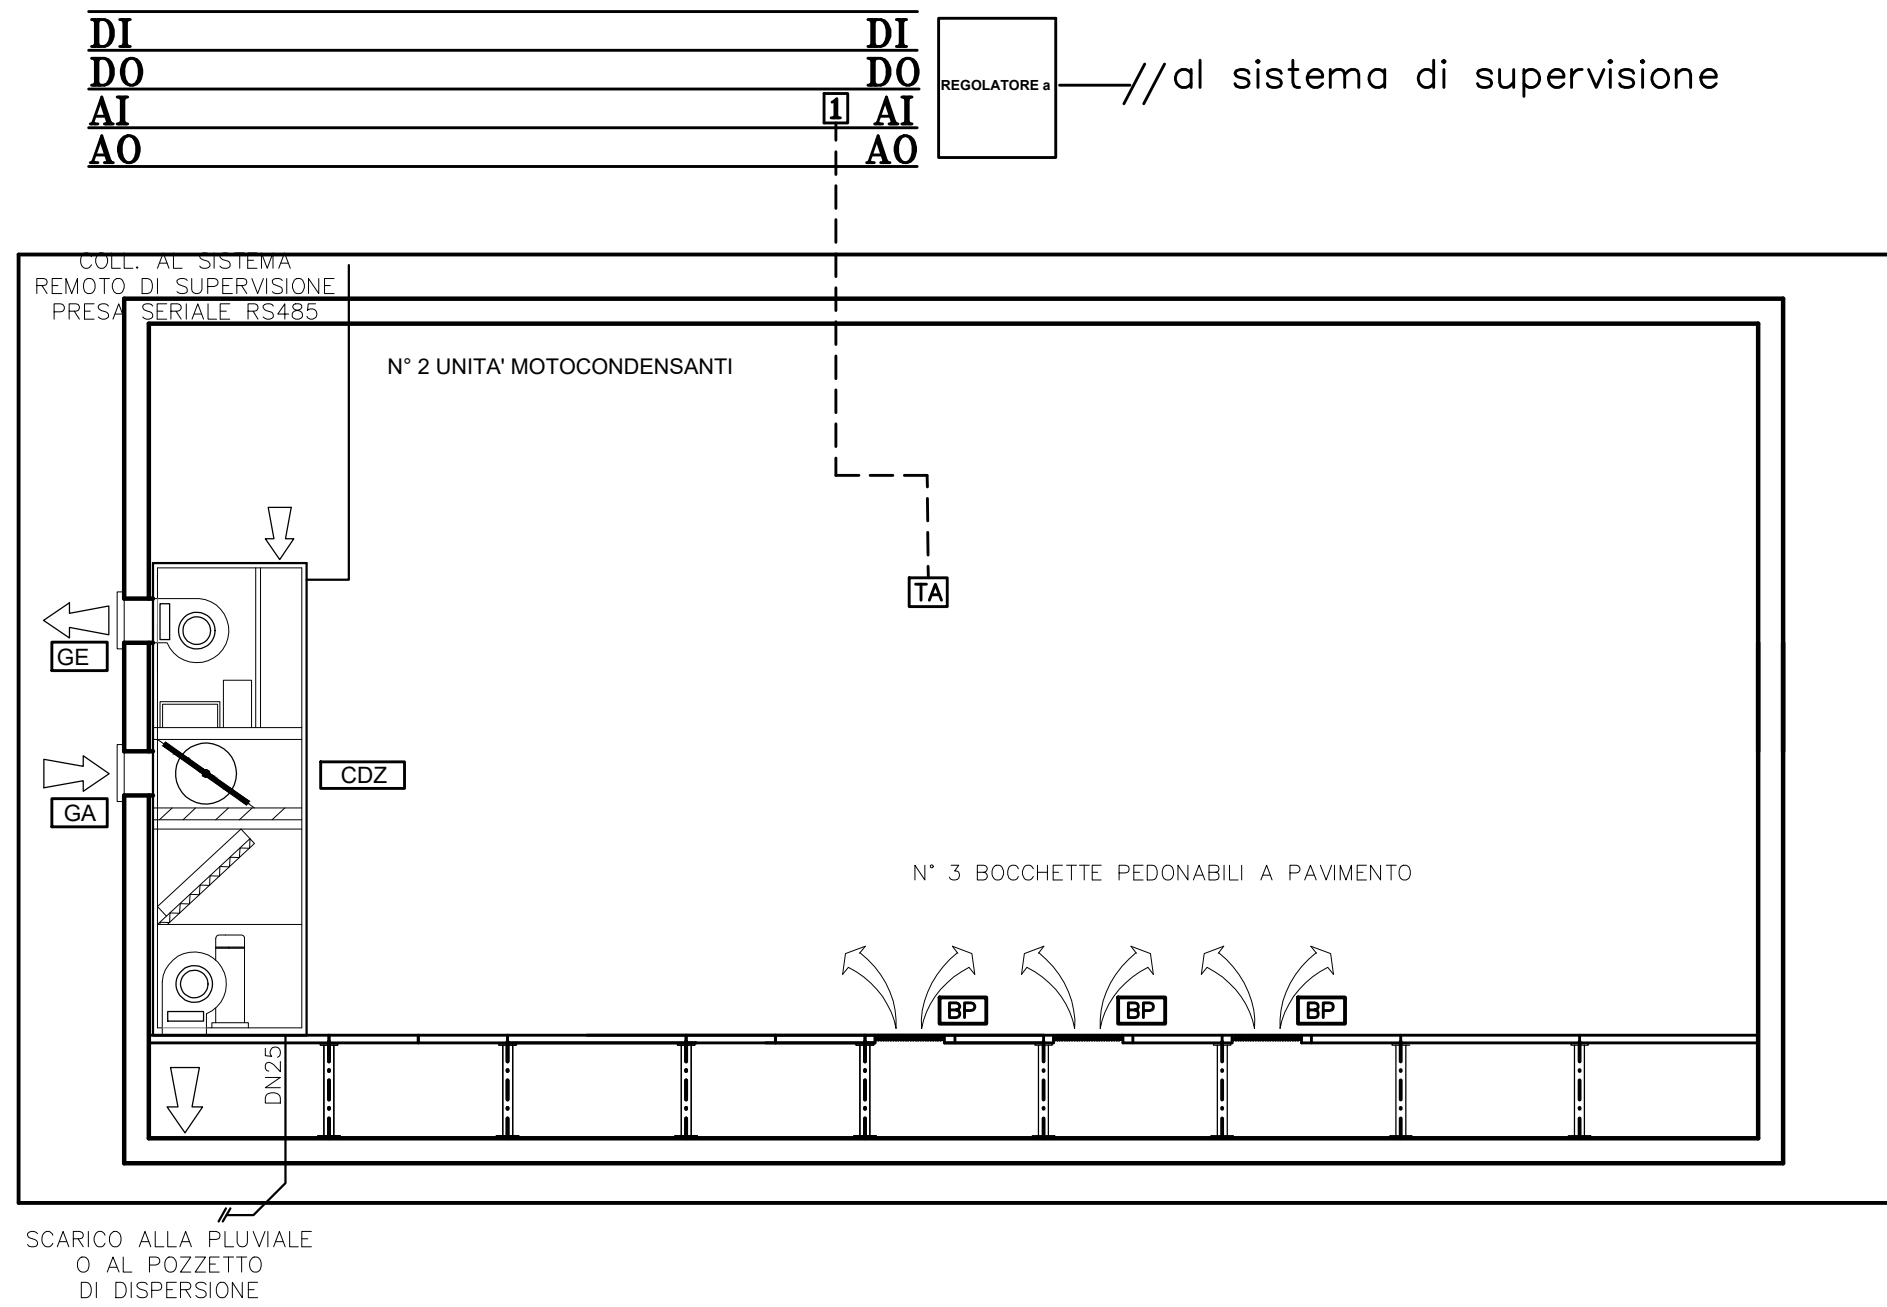

COMMITTENTE:

RFI
RETE FERROVIARIA ITALIANA
GRUPPO FERROVIE DELLO STATO ITALIANE
DIREZIONE INVESTIMENTI
DIREZIONE PROGRAMMI INVESTIMENTI
DIRETTRICE SUD - PROGETTO ADRIATICA

DIREZIONE LAVORI:

ITALFERR
GRUPPO FERROVIE DELLO STATO ITALIANE

APPALTATORE:

AD AGOSTINO
COSTRUZIONI GENERALI

PROGETTAZIONE:

MANDATARIA **rpa** MANDANTE **SECURITAS** **HUB**

PROGETTO ESECUTIVO

LINEA BARI-LECCE - RIASSETTO NODO DI BARI
TRATTA A SUD DI BARI
VARIANTE DI TRACCIATO TRA BARI C.LE E BARI TORRE A MARE

FV04 - FERMATA BARI TORRE A MARE
IMPIANTO HVAC
SCHEMA FUNZIONALE E DI REGOLAZIONE

APPALTATORE <i>D'Agostino Angelo Antonio</i> Costruzioni Generali s.r.l.	PROGETTAZIONE DIRETTORE DELLA PROGETTAZIONE Ing. MARCO RASIMELLI	SCALA: FUORI SCALA
--	--	------------------------------

COMMESSA	LOTTO	FASE	ENTE	TIPO DOC.	OPERA/DISCIPLINA	PROGR.	REV.
IA3S	01	V	ZZ	DX	IT0403	001	C

Revis.	Descrizione	Redatto	Data	Verificato	Data	Approvato	Data	Autorizzato Data
A	Emissione esecutiva	D. Sazlillo	17/04/2021	P. Fusco	19/04/2021	M. Rasimelli	21/04/2021	
B	Revisione IA3S-RV-000000139	D. Sazlillo	29/10/2021	P. Fusco	01/10/2021	M. Rasimelli	05/10/2021	
C	Revisione IA3S-RV-000000207	D. Sazlillo	28/12/2021	P. Fusco	30/12/2021	M. Rasimelli	03/01/2022	