## SCHEMA CAVI CON PIASTRA DI BRANCHING IN SITO

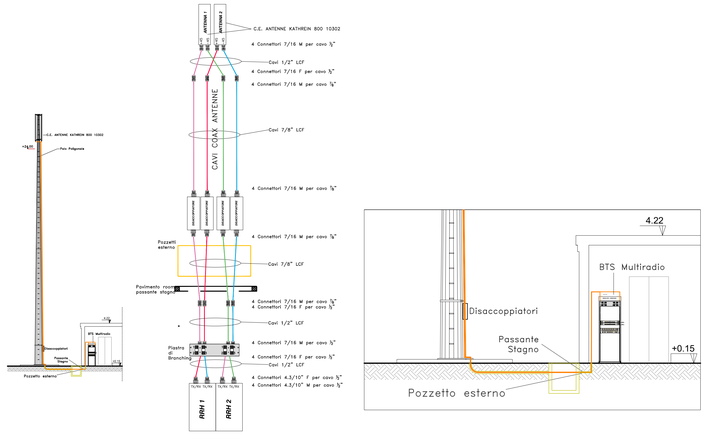





## COLLEGAMENTI DI SITO

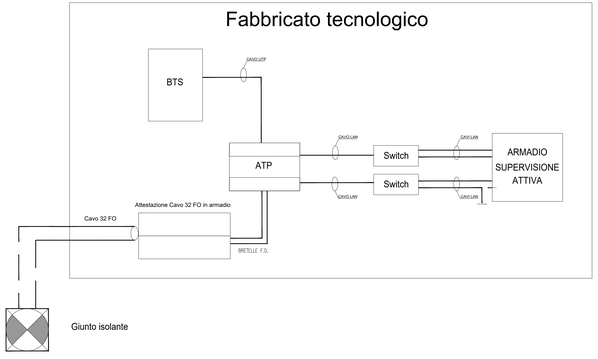


## SUPERVISIONE ATTIVA

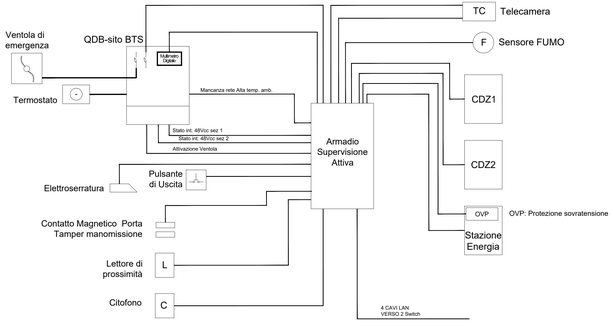


## LEGENDA

- CAVO 32 F.O. BTS
- CAVO DI ALIMENTAZIONE 3X2,5
- POZZETTO IN CLS DIM. 100CMX100CM CON CHIUSINO
- POLIFORA DI PROGETTO TLC
- GIUNTI ISOLANTI
- PS 3 _ SISTEMA DI MESSA A TERRA

## LEGENDA APPARECCHIATURE TLC

1. QUADRO ELETTRICO TLC 600x450
2. ARMADIO N3 300x600
3. ARMADIO SE QE 48Vcc 600x600
4. ARMADIO RETE TRASPORTO ATP 300x600
5. PERMUTATORI 600x450
6. ARMADIO SPVA 600x450

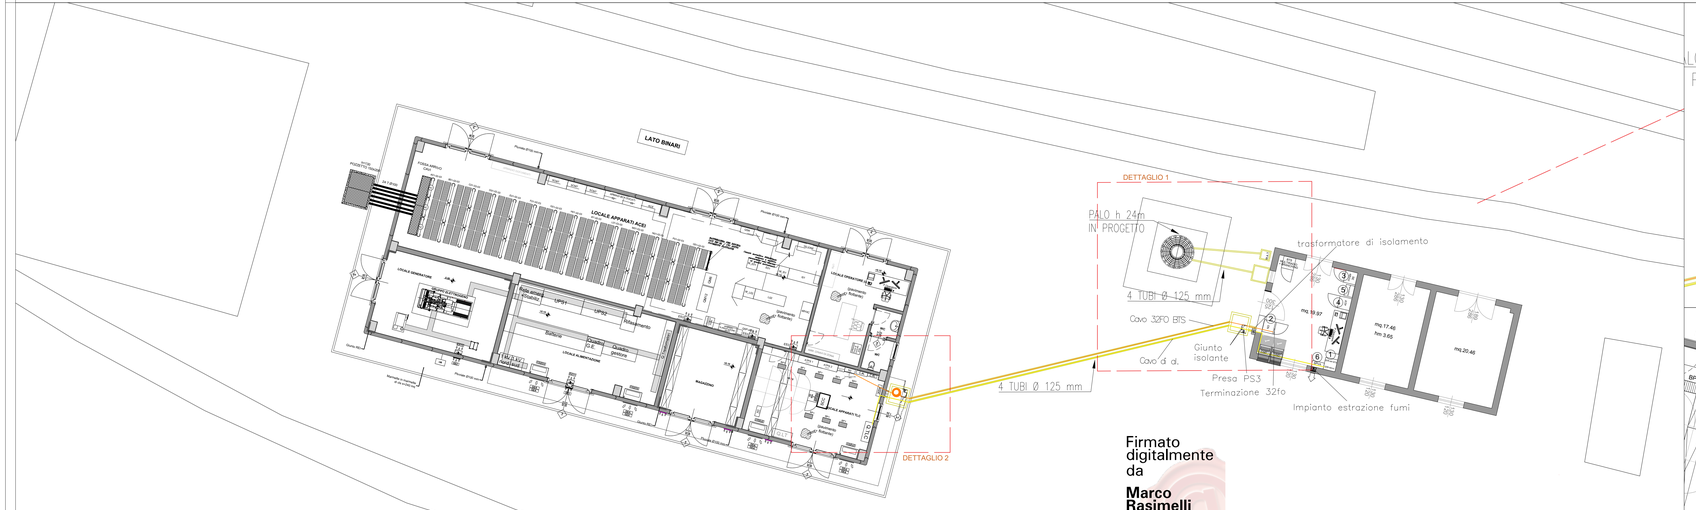
LATO BINARI
LOCALE APPARATI RFI
LOCALE APPARATI TLC
LOCALE UTENTE
Locale Gestore
Locale Gestore
Locale Gestore