




STAZIONE BARI GA NORD

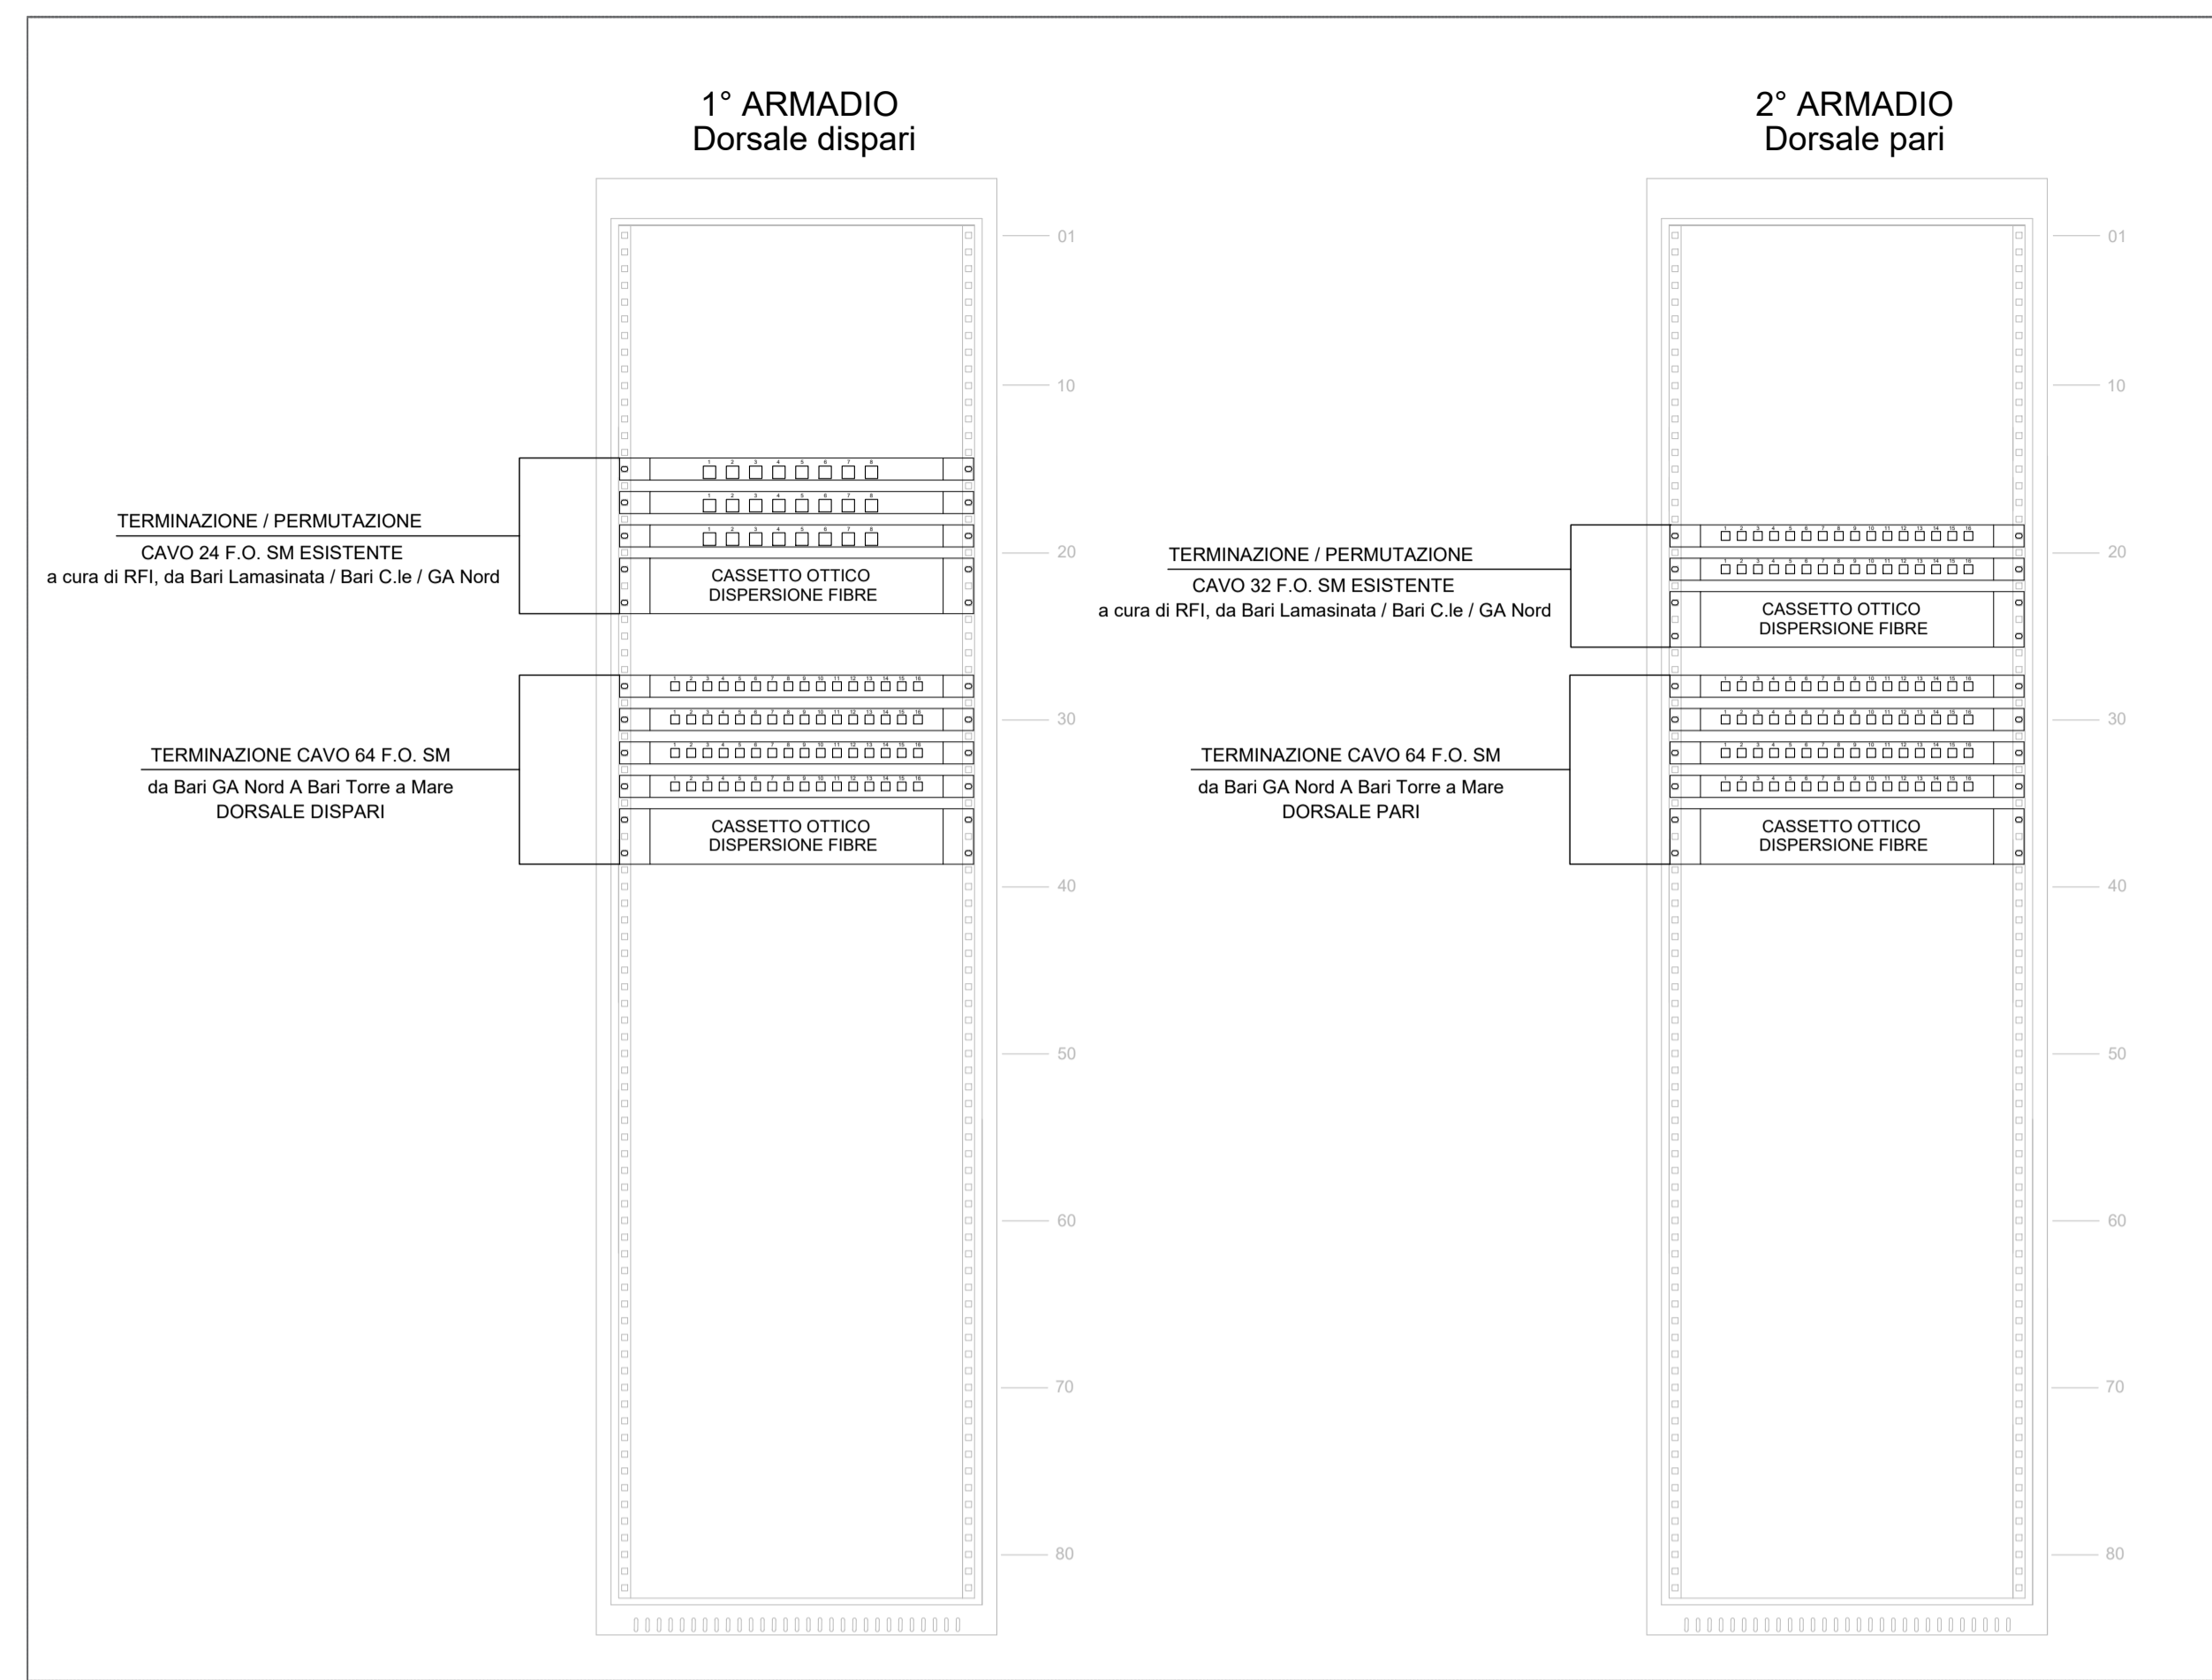


FERMATA CAMPUS

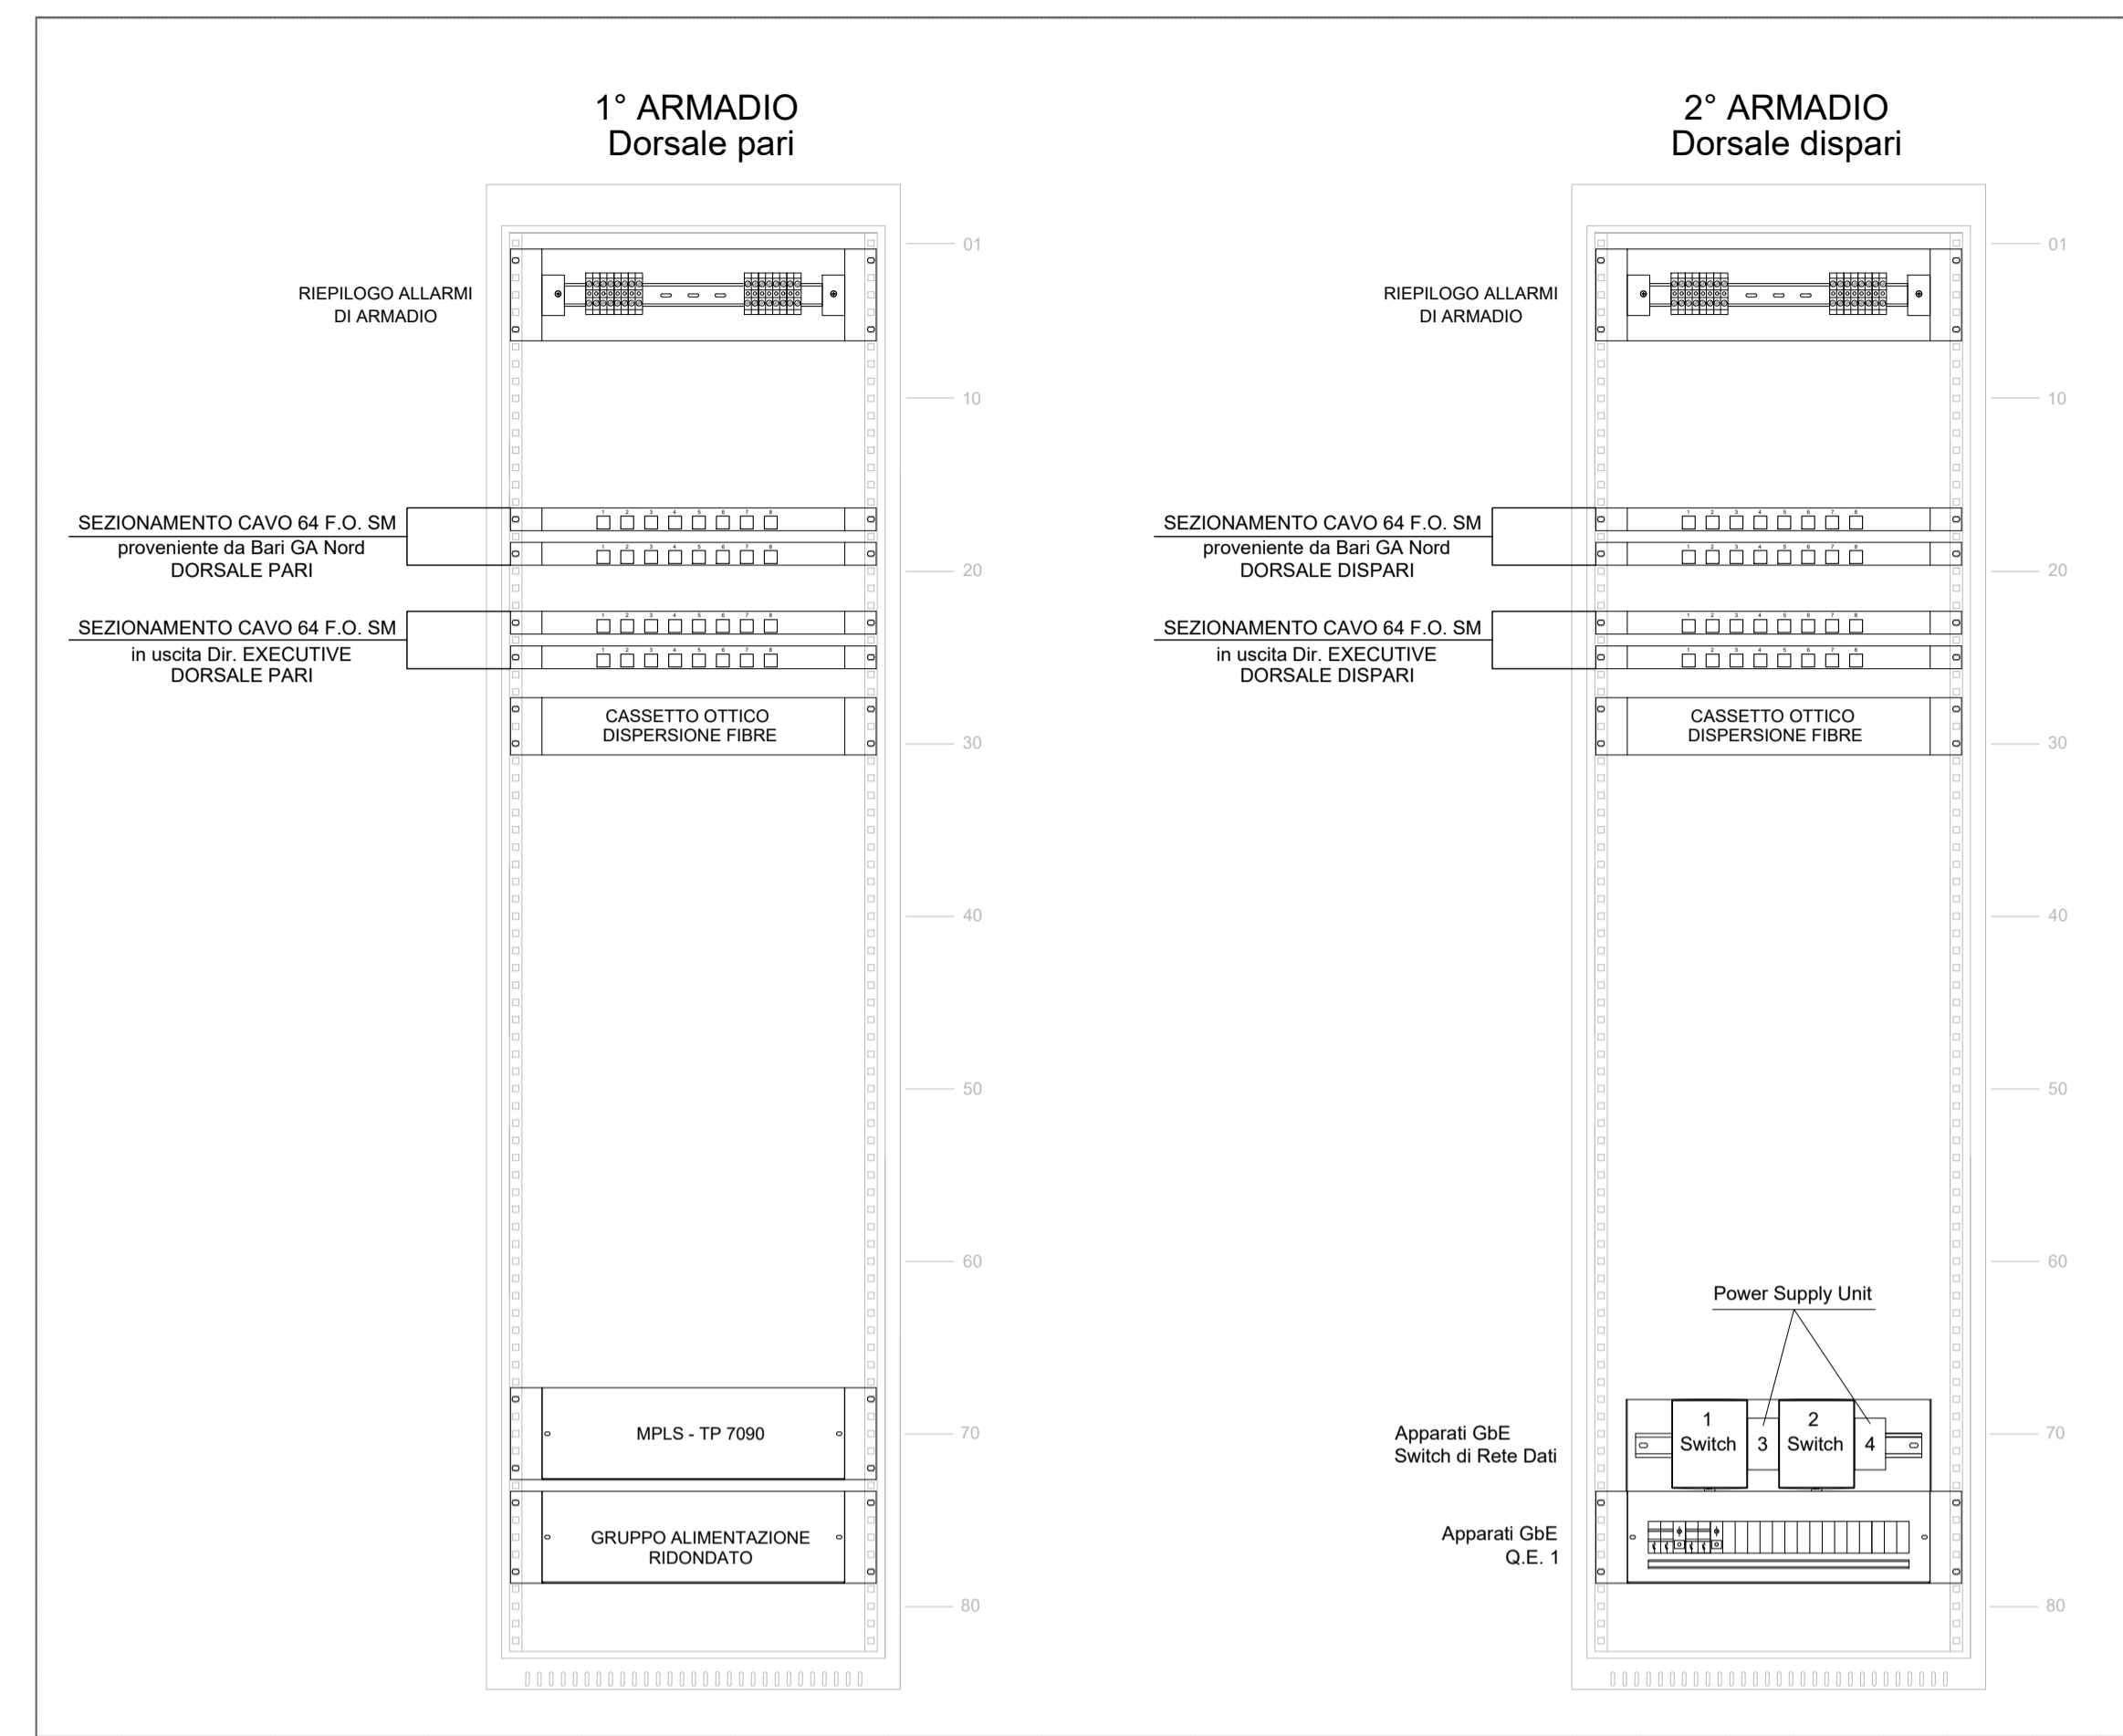


STAZIONE EXECUTIVE

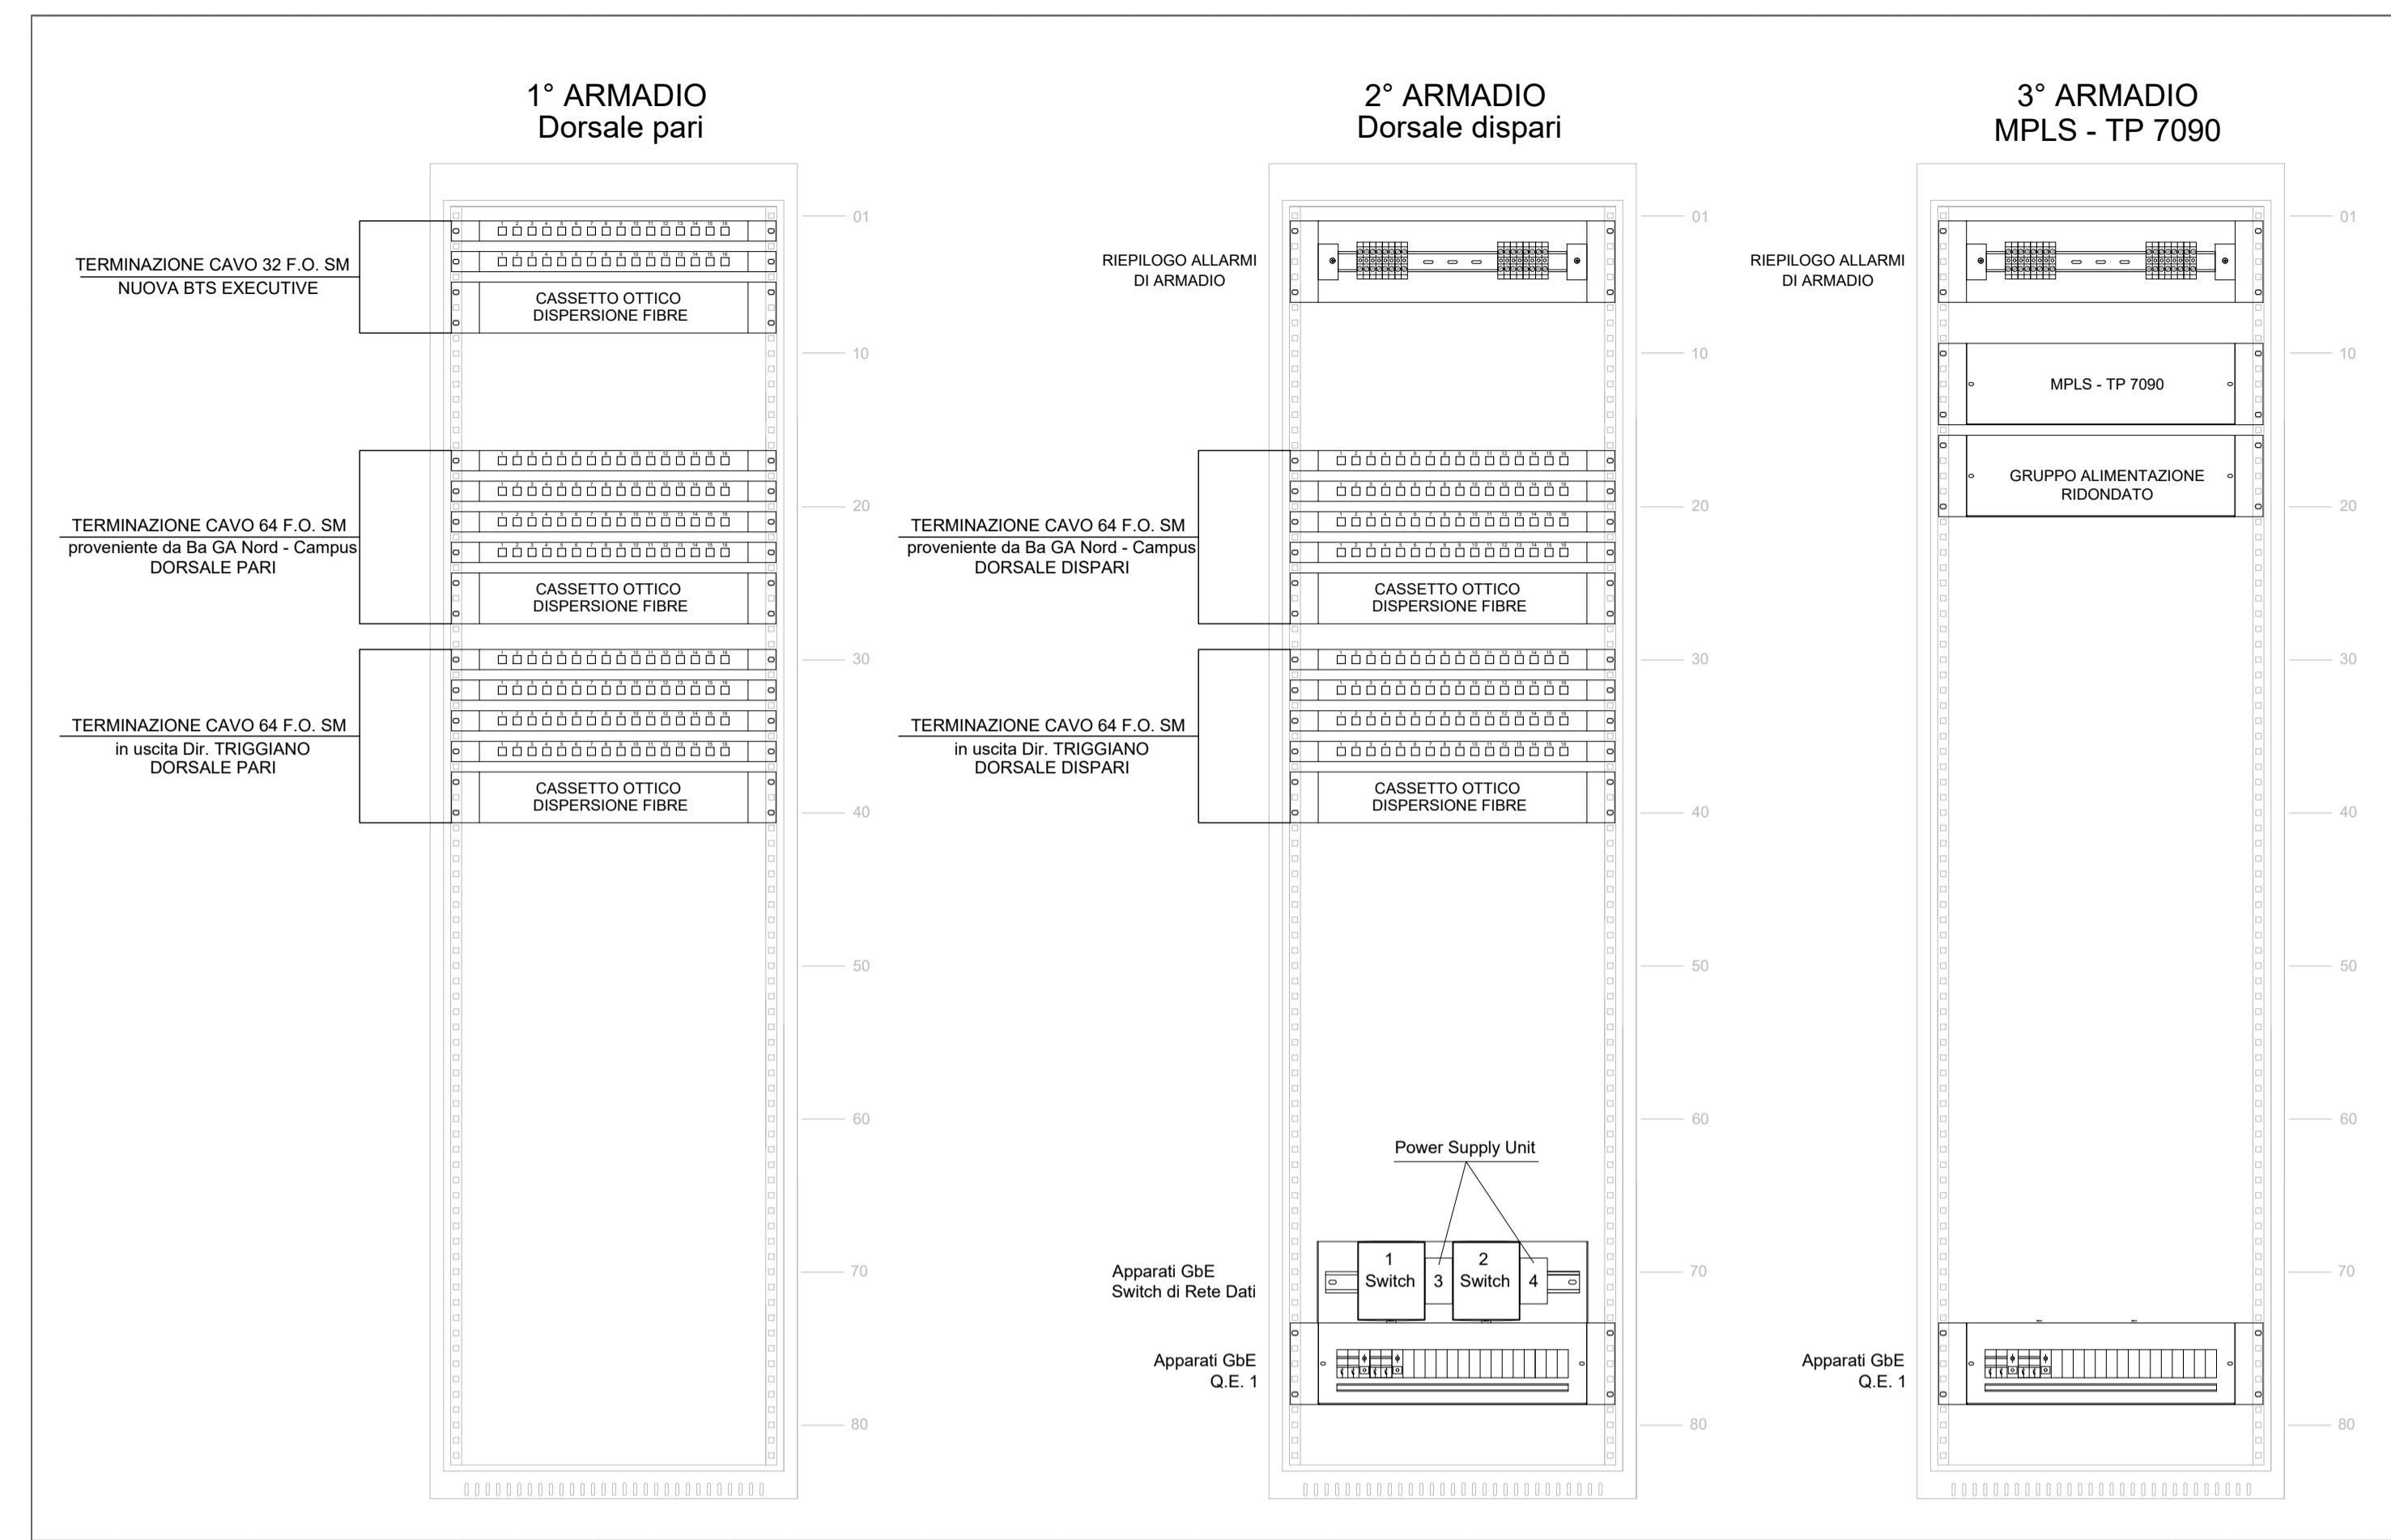


NUOVA BTS - EXECUTIVE

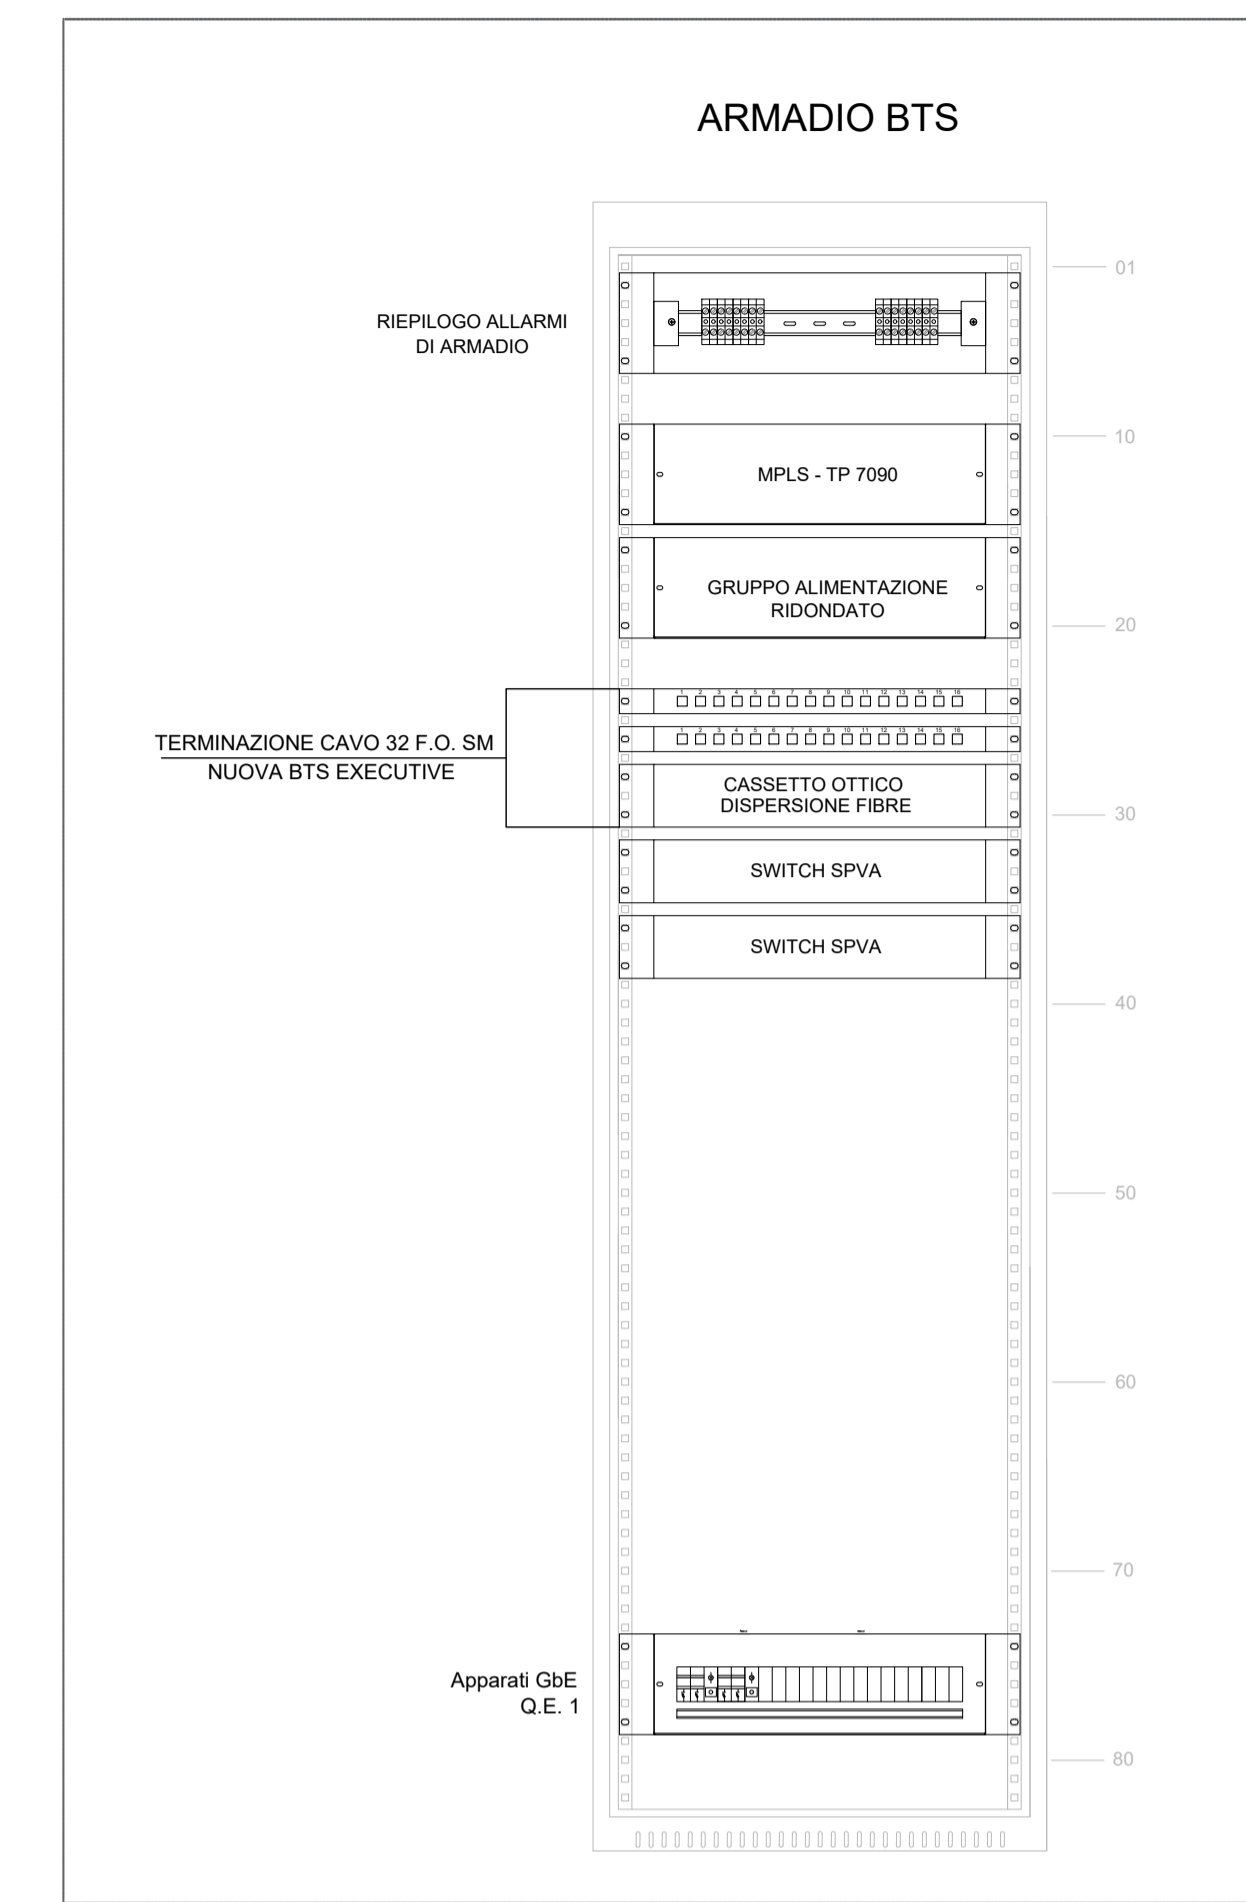


FERMATA TRIGGIANO

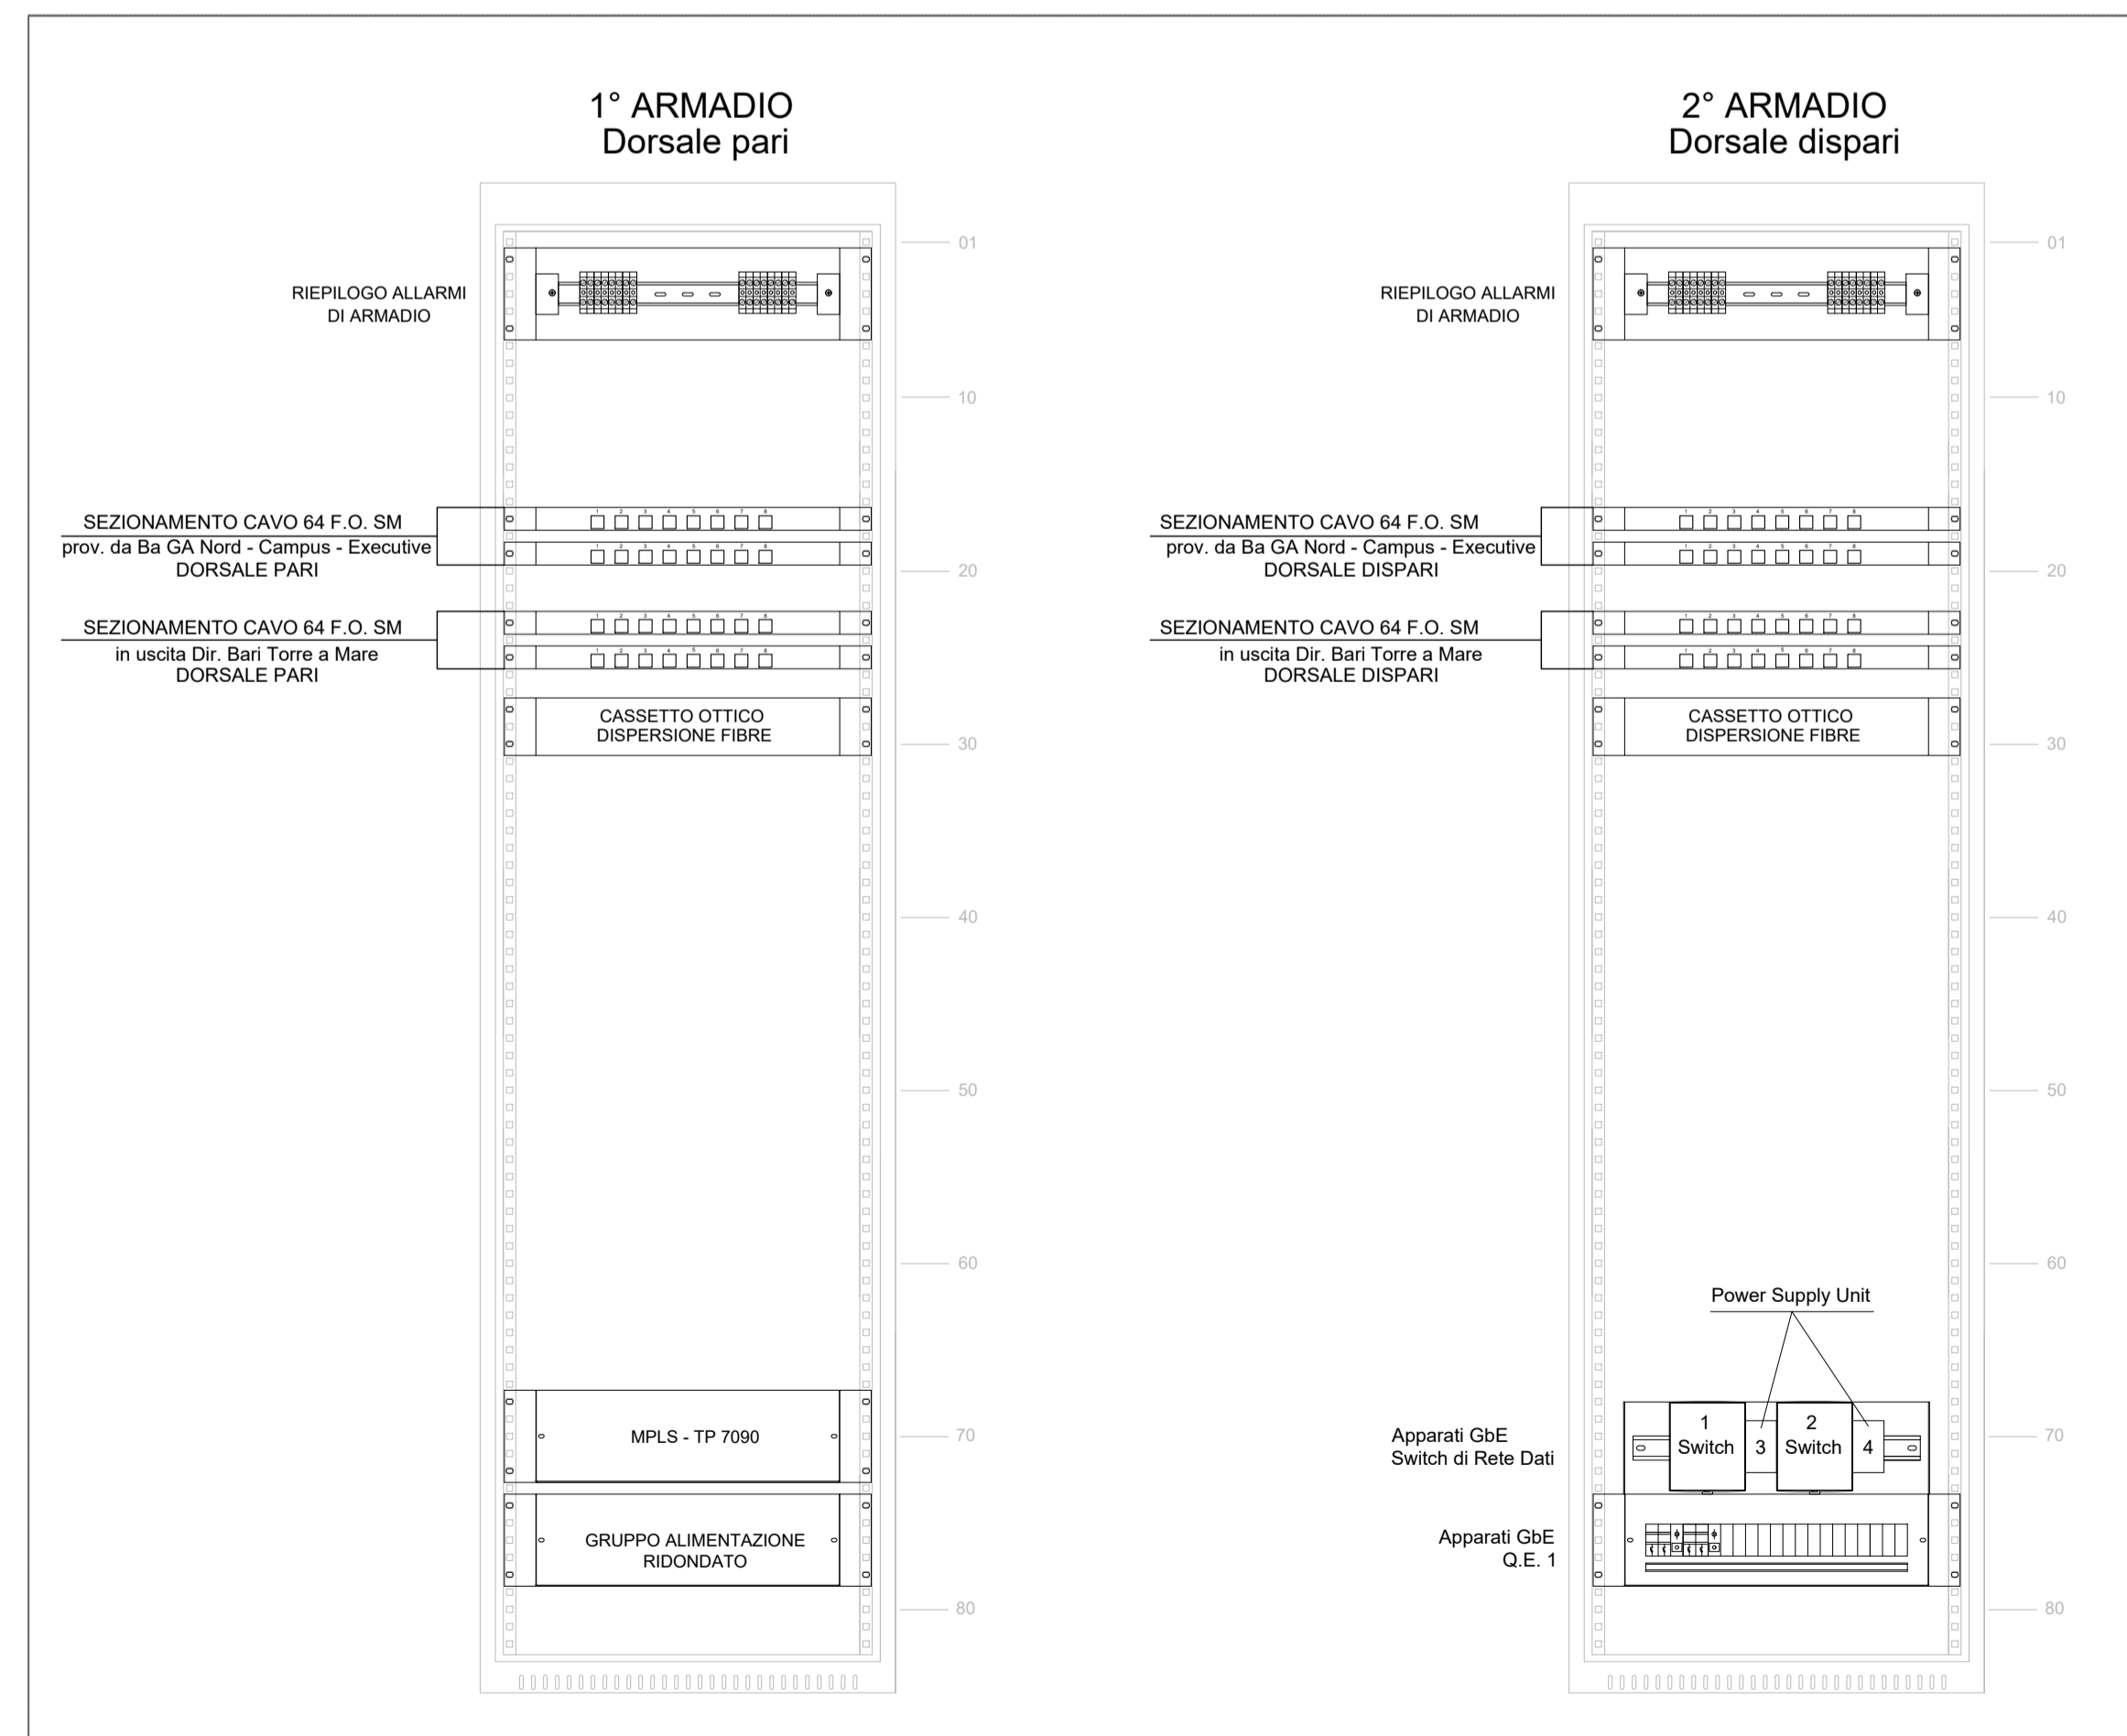

STAZIONE BARI TORRE A MARE

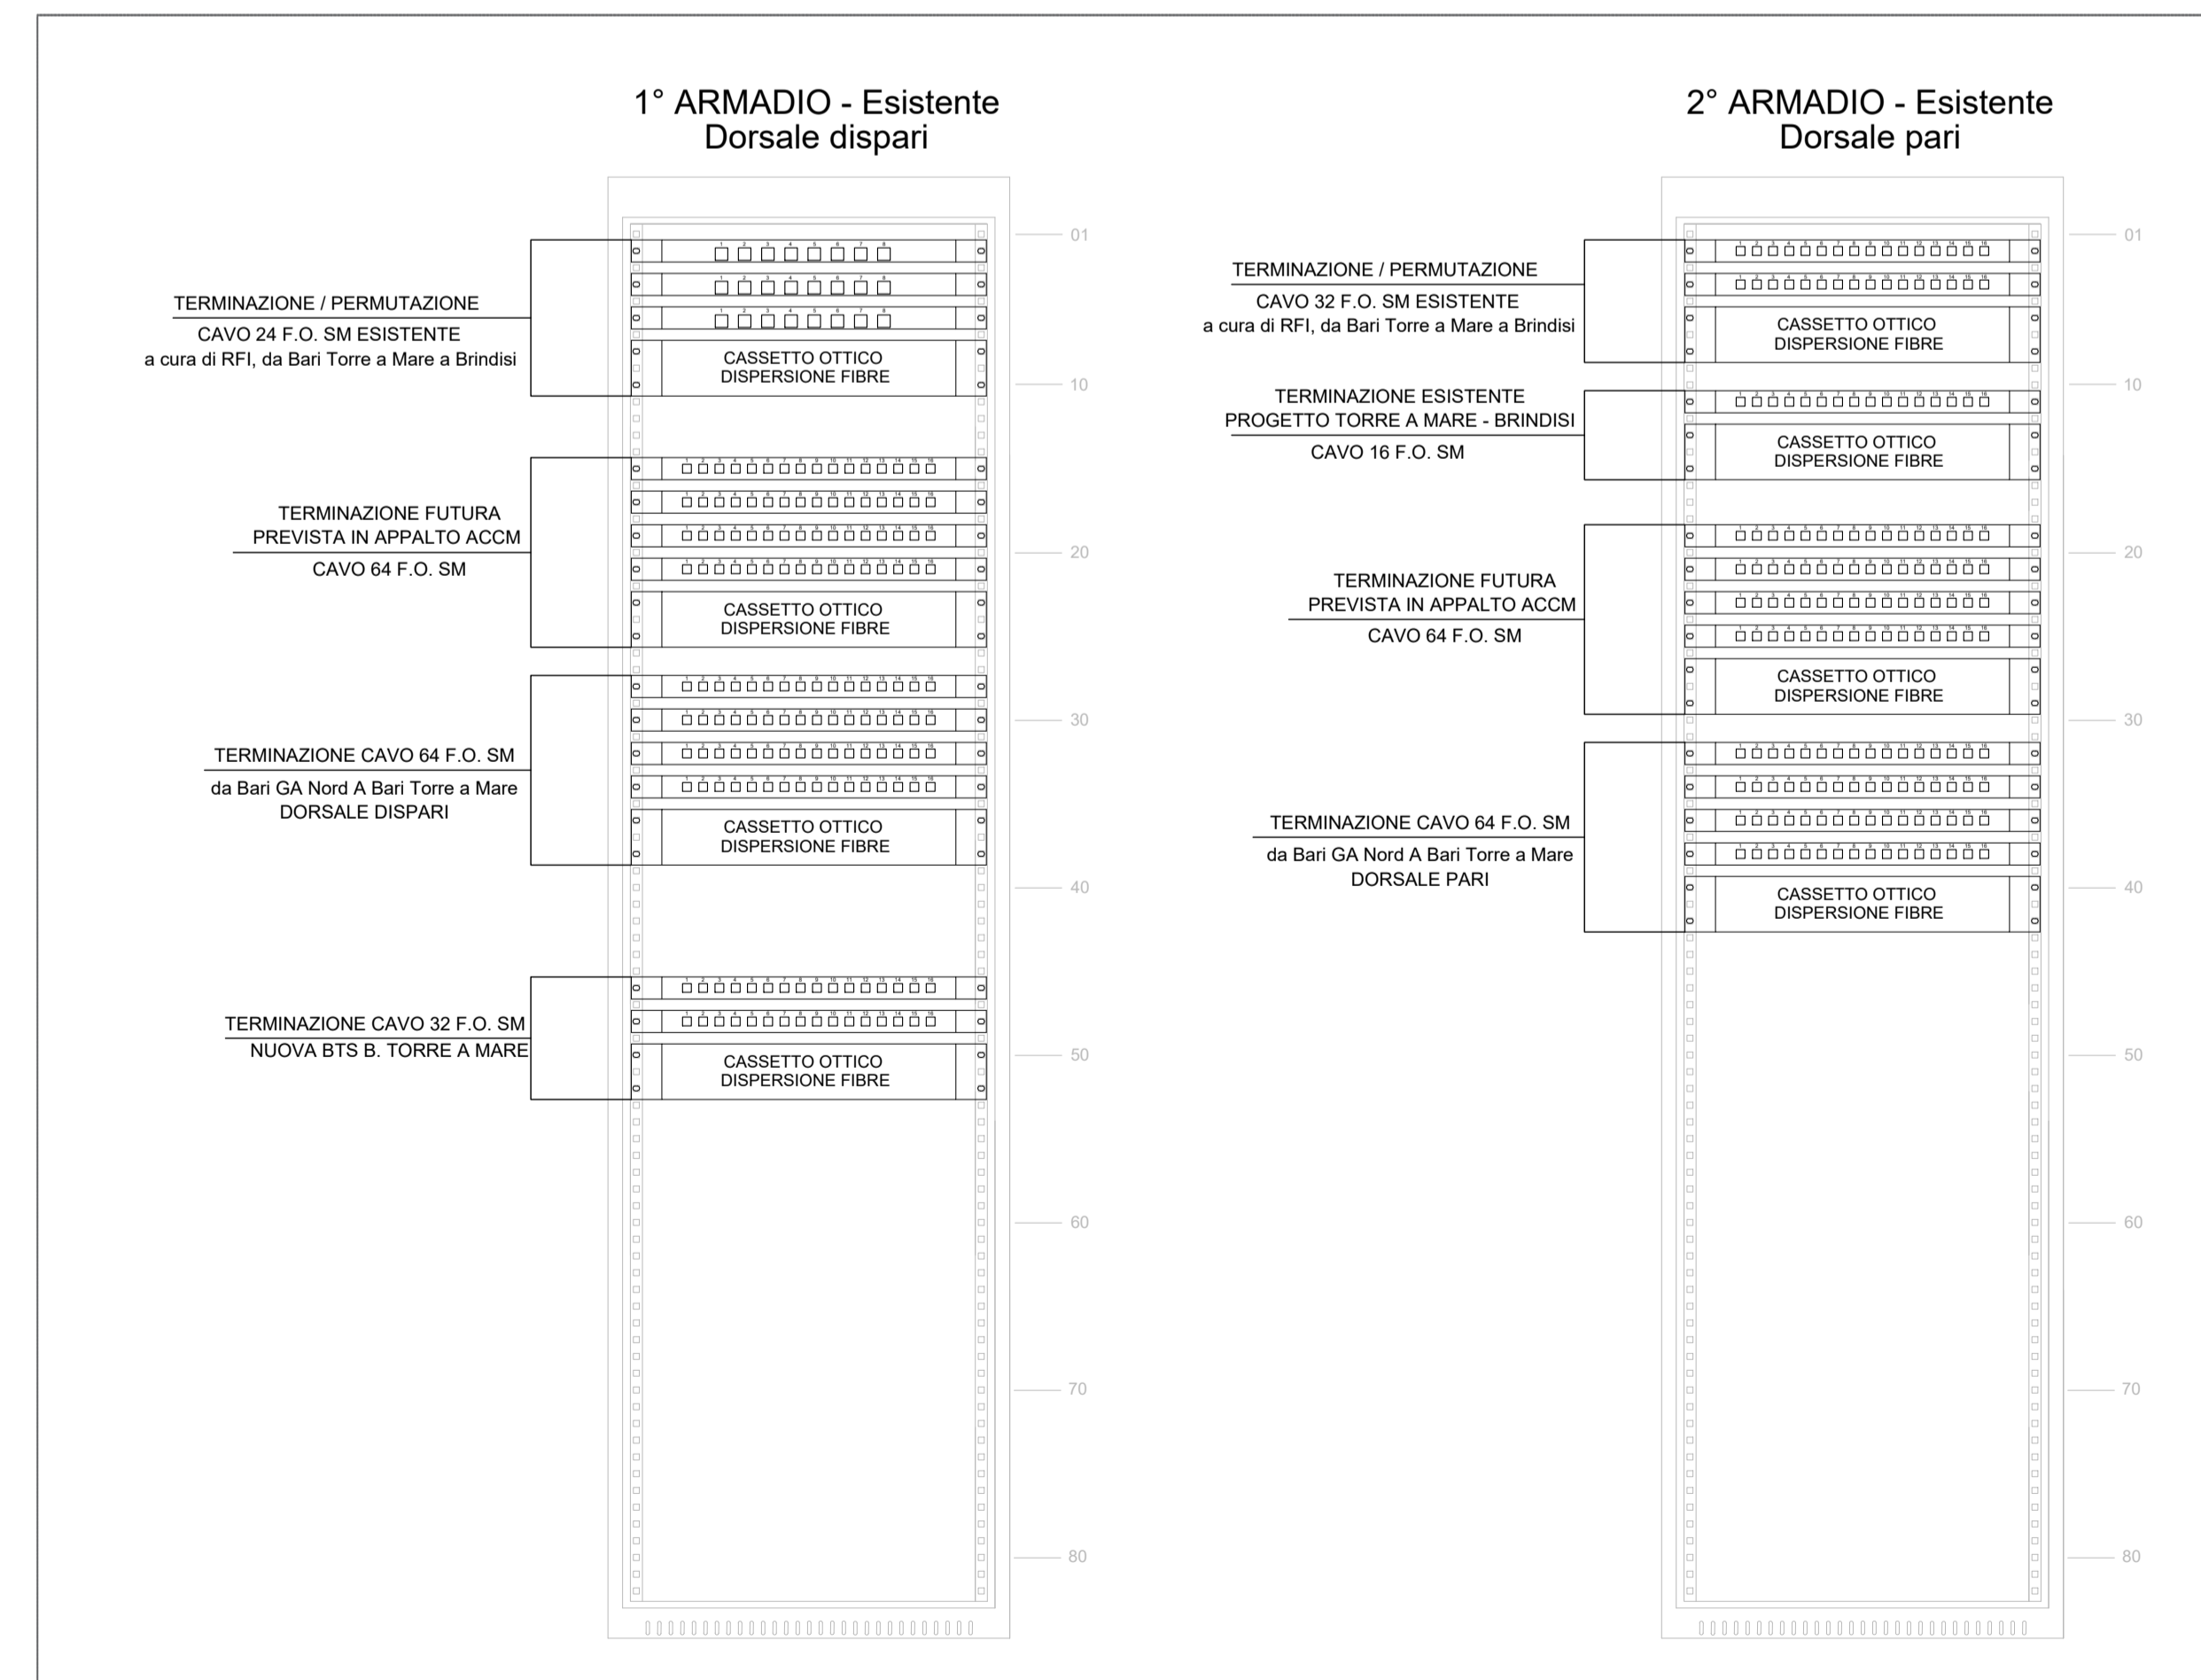

NUOVA BTS - BARI TORRE A MARE

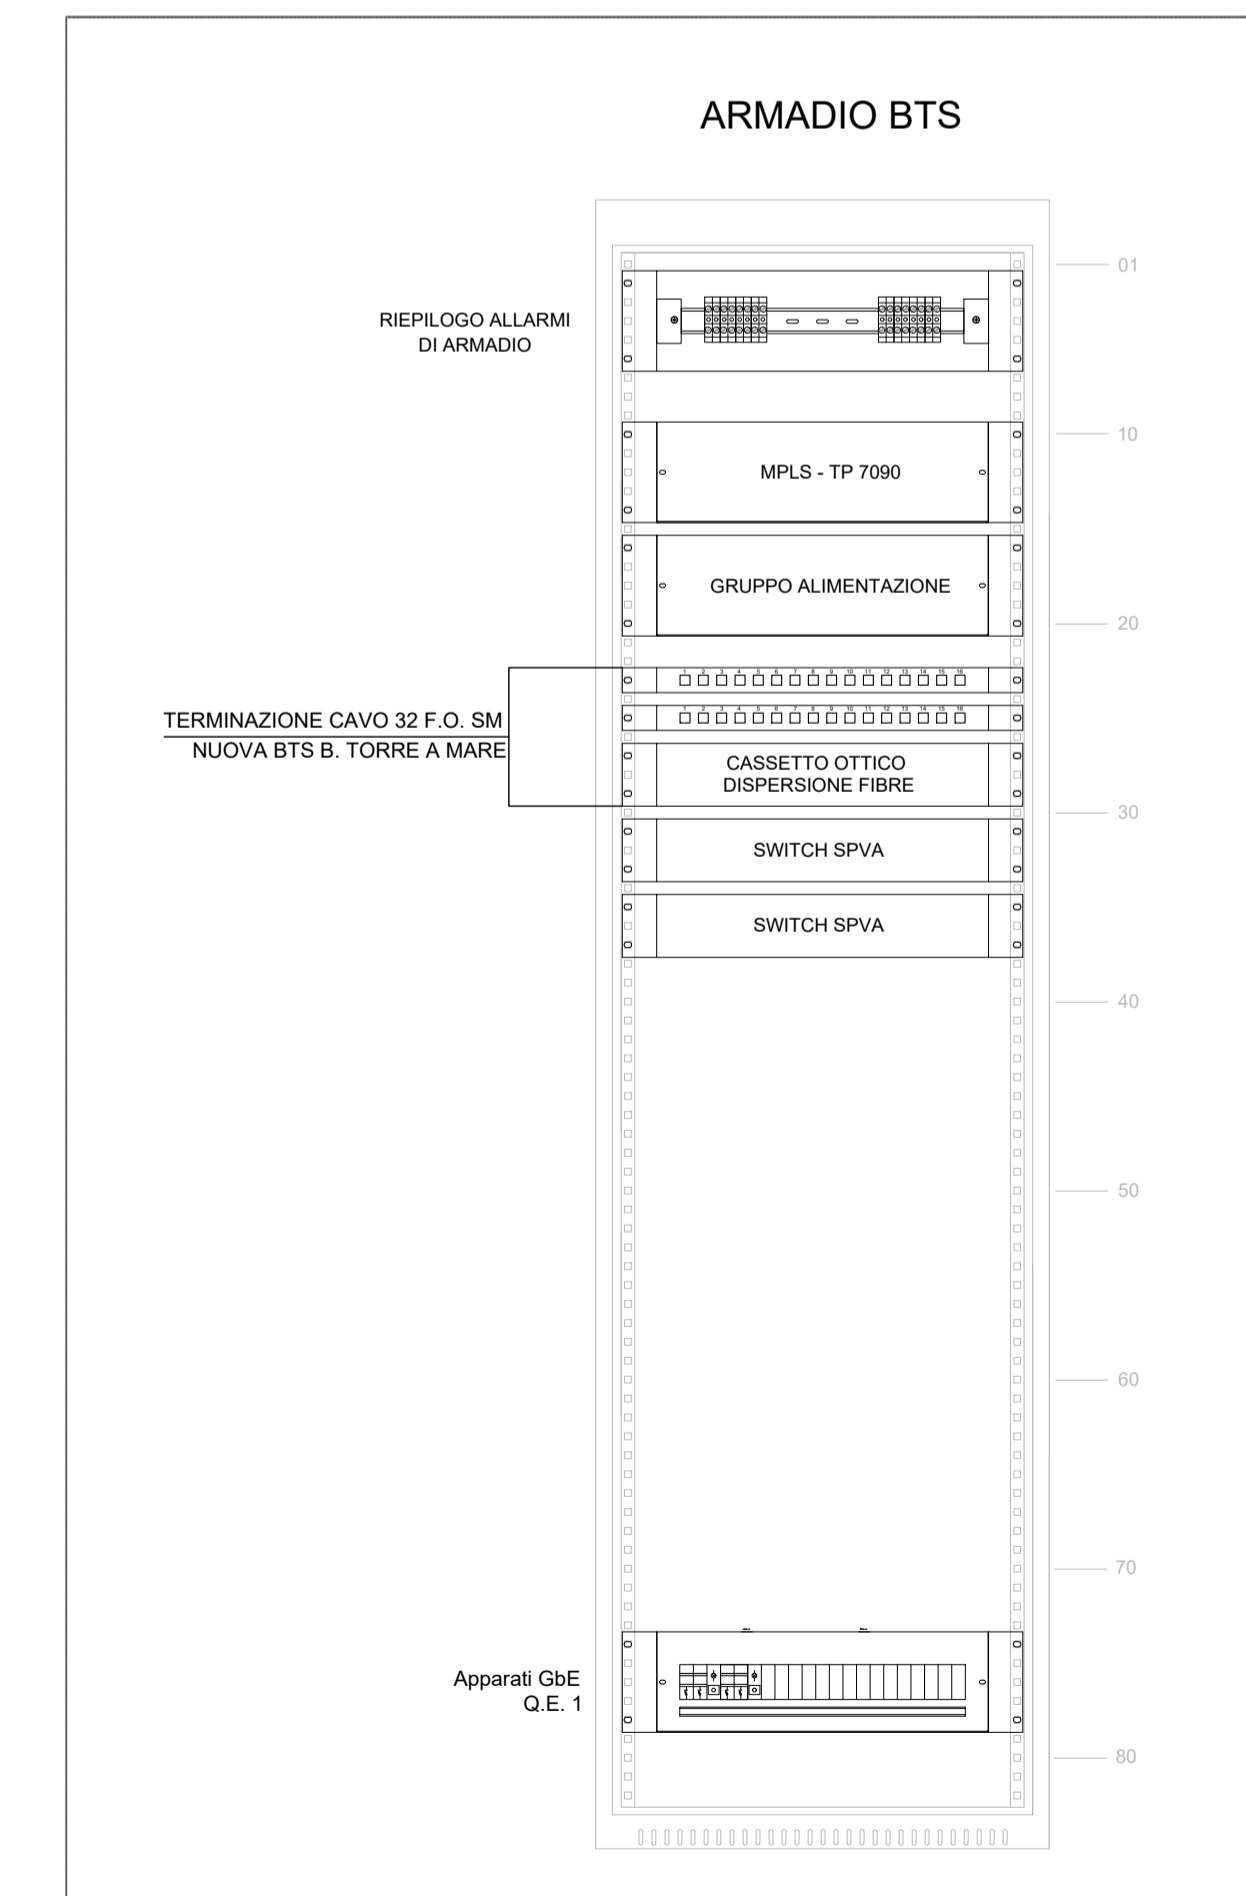

TUTTI GLI ARMADI INSTALLATI SARANNO DI TIPO N3

1) Le terminazioni e i sezionamenti in corrispondenza delle stazioni di Bari GA Nord e Bari Torre a Mare sono rappresentate a titolo indicativo e saranno definite/confermate con ITALFERR / RFI, nella fase successiva di progettazione

COMMITTENTE: **RFI** RETE FERROVIARIA ITALIANA
 DIREZIONE INVESTIMENTI
 DIREZIONE PROGRAMMI INVESTIMENTI
 DIRETTRICE SUD - PROGETTO ADRIATICA

DIREZIONE LAVORI: **ITALFERR**

APPALTATORE: **AD AGOSTINO** COSTRUZIONI GENERALI

PROGETTAZIONE: MANO D'OPERA **mpa** MANO D'OPERA **SPINAZZOLI** **HUB**

PROGETTO ESECUTIVO DI VARIANTE
RIASSETTO DEL NODO DI BARI
TRATTA A SUD DI BARI
VARIANTE DI TRACCIATO TRA BARI CENTRALE E BARI TORRE A MARE

IMPIANTI DI TELECOMUNICAZIONI
 LAY-OUT ARMADI F.O.

Revis.	Descrizione	Redatto	Data	Verificato	Data	Approvato	Data	Autorizzato	Data
A	Emissione elaborati	M. TITARELLI	02_2022	L. SPINAZZOLI	02_2022	M. RASIMELLI	02_2022		
B	Emissione a seguito RDOV	M. TITARELLI	06_2022	L. SPINAZZOLI	06_2022	M. RASIMELLI	06_2022		
C	Emissione a seguito RDOV	M. TITARELLI	07_2022	L. SPINAZZOLI	07_2022	M. RASIMELLI	07_2022		

File: I\A3S01VZZDXST0002006C_LAYOUT ARMADI F.O. DWG N°ELAB.: