



PROG. INFRASTRUTTURA	49/50	51/52	53/54	55/56	57/58	59/60	61/62	63/64	65/66	67 69	71 73	75/76	77/78	79/80	PROG. INFRASTRUTTURA
INFRASTRUTTURA	4+014	4+072	4+130	4+184	4+238	4+292	4+344	4+396	4+448	4+491 4+494	4+541 4+544	4+593	4+645	4+705	INFRASTRUTTURA
PROG. INFRASTRUTTURA										68 70	72 74				PROG. INFRASTRUTTURA
INFRASTRUTTURA										4+497 4+500	4+544 4+547				INFRASTRUTTURA

SEZIONI: DISEGNO TIPOLOGICO NON IN SCALA

SEZIONI: DISEGNO TIPOLOGICO NON IN SCALA

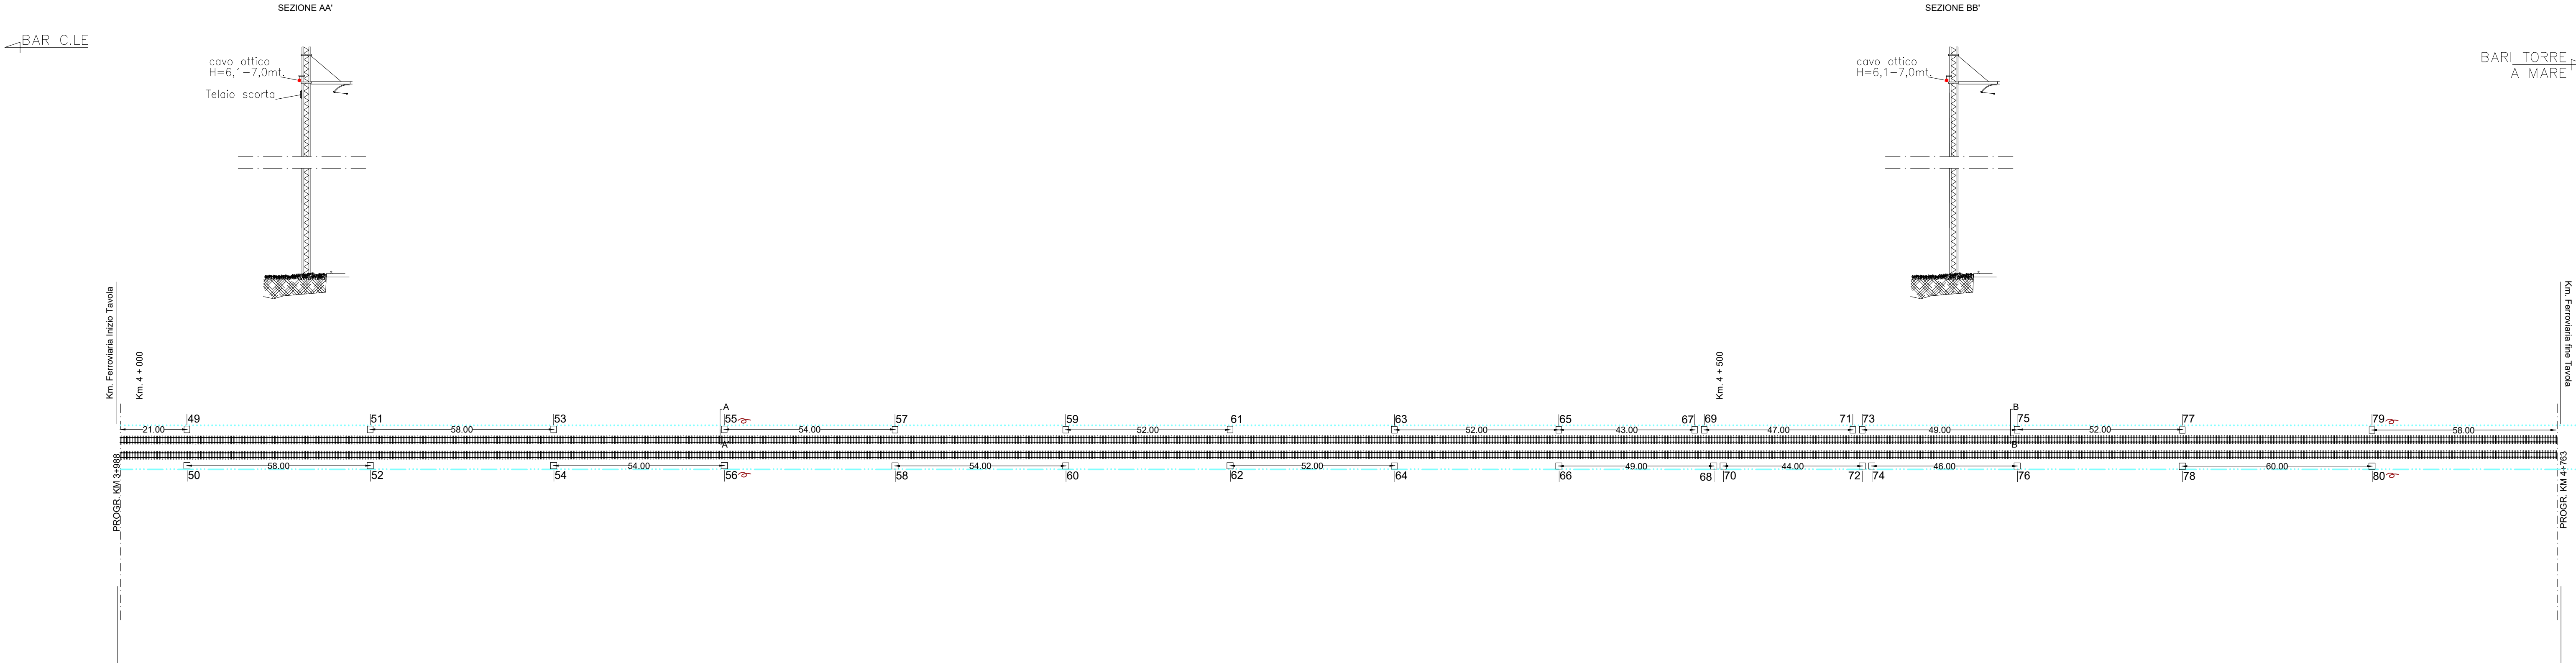

INQUADRAMENTO TERRITORIALE

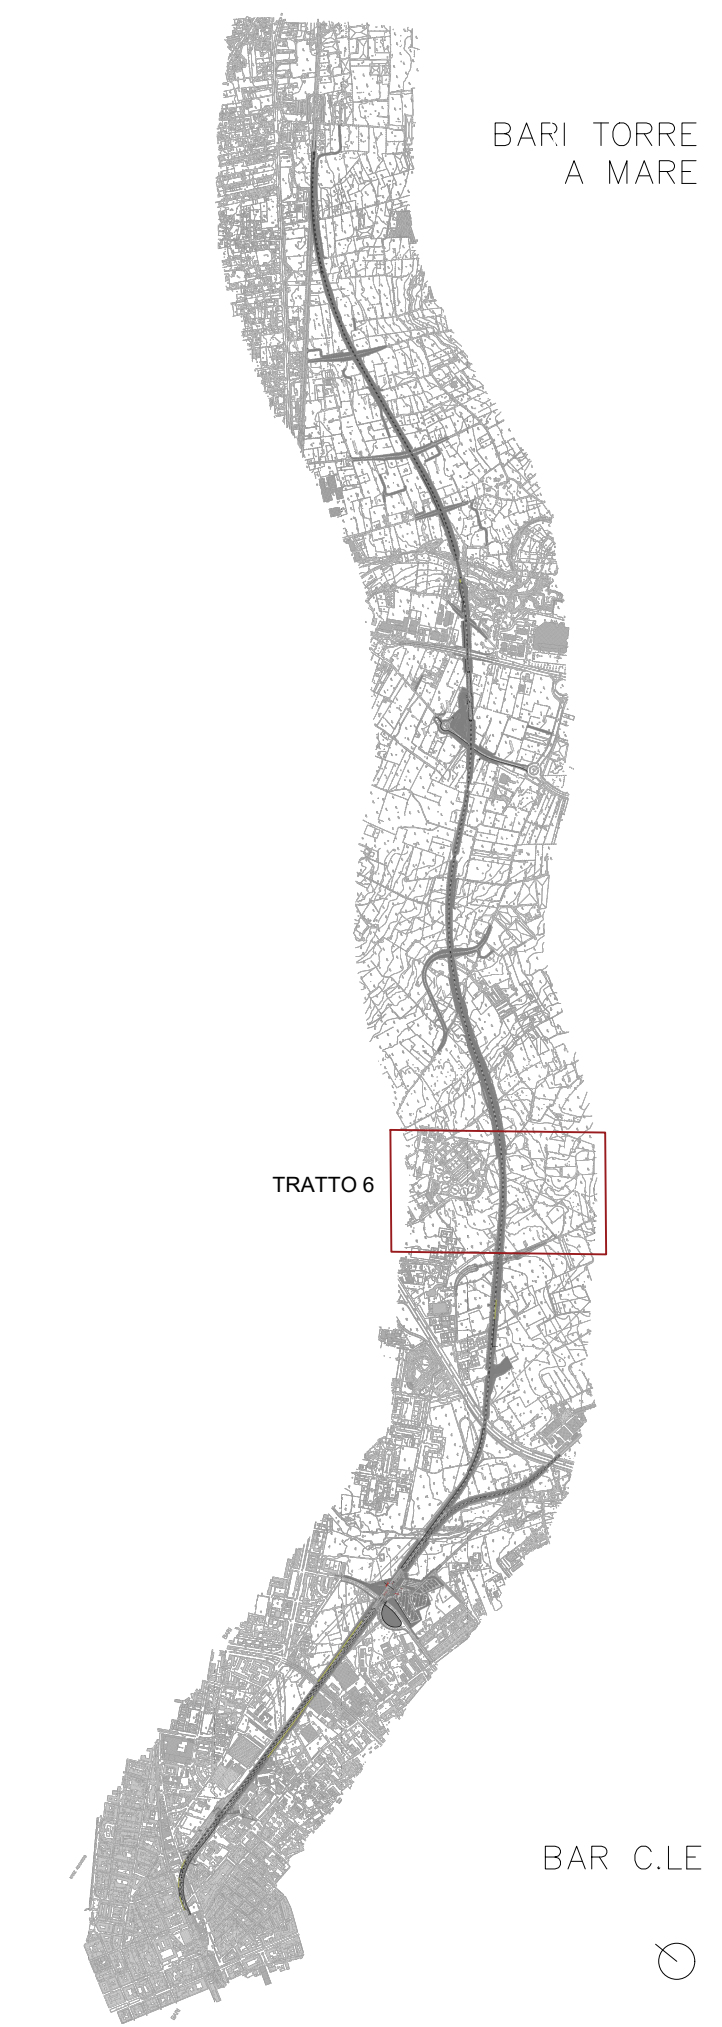

LEGENDA

- CAVO TIPO TOL 8D 64 8 (8SM) T/EN 1 KE-S CAVO DIELETTICO CON PROTEZIONE ANTICACCIA F.O. DORSALE DISPARI IN POSA AEREA
- CAVO TIPO TOL 8D 64 8 (8SM) T/EN 1 KE-S CAVO DIELETTICO CON PROTEZIONE ANTICACCIA F.O. DORSALE PARI IN POSA AEREA
- CAVO TIPO TOL 8D 64 8 (8SM) T/MKH6M CAVO MONOMODALE CON PROTEZIONE METALLICA LSZH F.O. DORSALE DISPARI POSATO IN CUNICOLO
- CAVO TIPO TOL 8D 64 8 (8SM) T/MKH6M CAVO MONOMODALE CON PROTEZIONE METALLICA LSZH F.O. DORSALE PARI POSATO IN CUNICOLO
- POZZETTO IN CLS DIM. 100CMX100CM CON CHIUSINO IN LAMIERA
- PALO LS DI SOSTEGNO LINEA DI CONTATTO
- SCORTA CAVO 64 F.O. DI L. 25 M POSATO SUL TELAIO DI SCORTA DEL PALO LS
- CUNICOLO TT31/34 DI PROGETTO TLC
- POLIFORA DI PROGETTO TLC
- CUNICOLO TT 31/34 PREVISTO DA ALTRA TECNOLOGIA
- POLIFORA PREVISTO DA ALTRA TECNOLOGIA
- GIUNTO SU CAVO A FIBRE OTTICHE IN POZZETTO A TERRA (DI PEZZATURA O PER CAMBIO POSA)
- GIUNTO SU CAVO A FIBRE OTTICHE DI PEZZATURA IN POSA AEREA
- GIUNTI ISOLANTI
- PS 3 _ SISTEMA DI MESSA A TERRA

COMMITTENTE:

DIREZIONE INVESTIMENTI
DIREZIONE PROGRAMMI INVESTIMENTI
DIRETTRICE SUD - PROGETTO ADRIATICA

DIREZIONE LAVORI:

APPALTATORE:

PROGETTAZIONE:

MANDATARIA: MANDANTE:

PROGETTO ESECUTIVO

RIASSETTO DEL NODO DI BARI
TRATTA A SUD DI BARI
VARIANTE DI TRACCIATO TRA BARI CENTRALE E BARI TORRE A MARE

IMPIANTI DI TELECOMUNICAZIONI
STRISCIA DI POSA TAV. 6/14

APPLICAZIONE:

PROGETTAZIONE: DIRETTORE DELLA PROGETTAZIONE Ing. MARCO RASIMELLI

SCALA: SCALA 1:1000

COMMESSA	LOTTO	FASE	ENTE	TIPO DOC.	OPERA/DISCIPLINA	PROGR.	REV.
IA3S	01	V	ZZ	P7	ST0002	006	A

Revis.	Descrizione	Redatto	Data	Verificato	Data	Approvato	Data	Autorizzato	Data
A	Emissioni elaborati	M.TITARELLI	02_2022	L.SPINOZZI	02_2022	M.RASIMELLI	02_2022		

File: IA3S01VZZP7ST002006A S. DI POSA-TAV. 6.DWG N°ELAB.: