


PROG. INFRASTRUTTURA	81/82	83/84	85/86	87/88	89/90	91/92	93/94	95/96	97/98	99/100	101/102	103/104	105/106	107/108	PROG. INFRASTRUTTURA
INFRASTRUTTURA	4+765	4+825	4+885	4+945	5+005	5+059	5+111	5+163	5+216	5+270	5+324	5+378	5+432	5+486	INFRASTRUTTURA
PROG. INFRASTRUTTURA															INFRASTRUTTURA
INFRASTRUTTURA															INFRASTRUTTURA

SEZIONI: DISEGNO TIPOLOGICO NON IN SCALA

SEZIONI: DISEGNO TIPOLOGICO NON IN SCALA

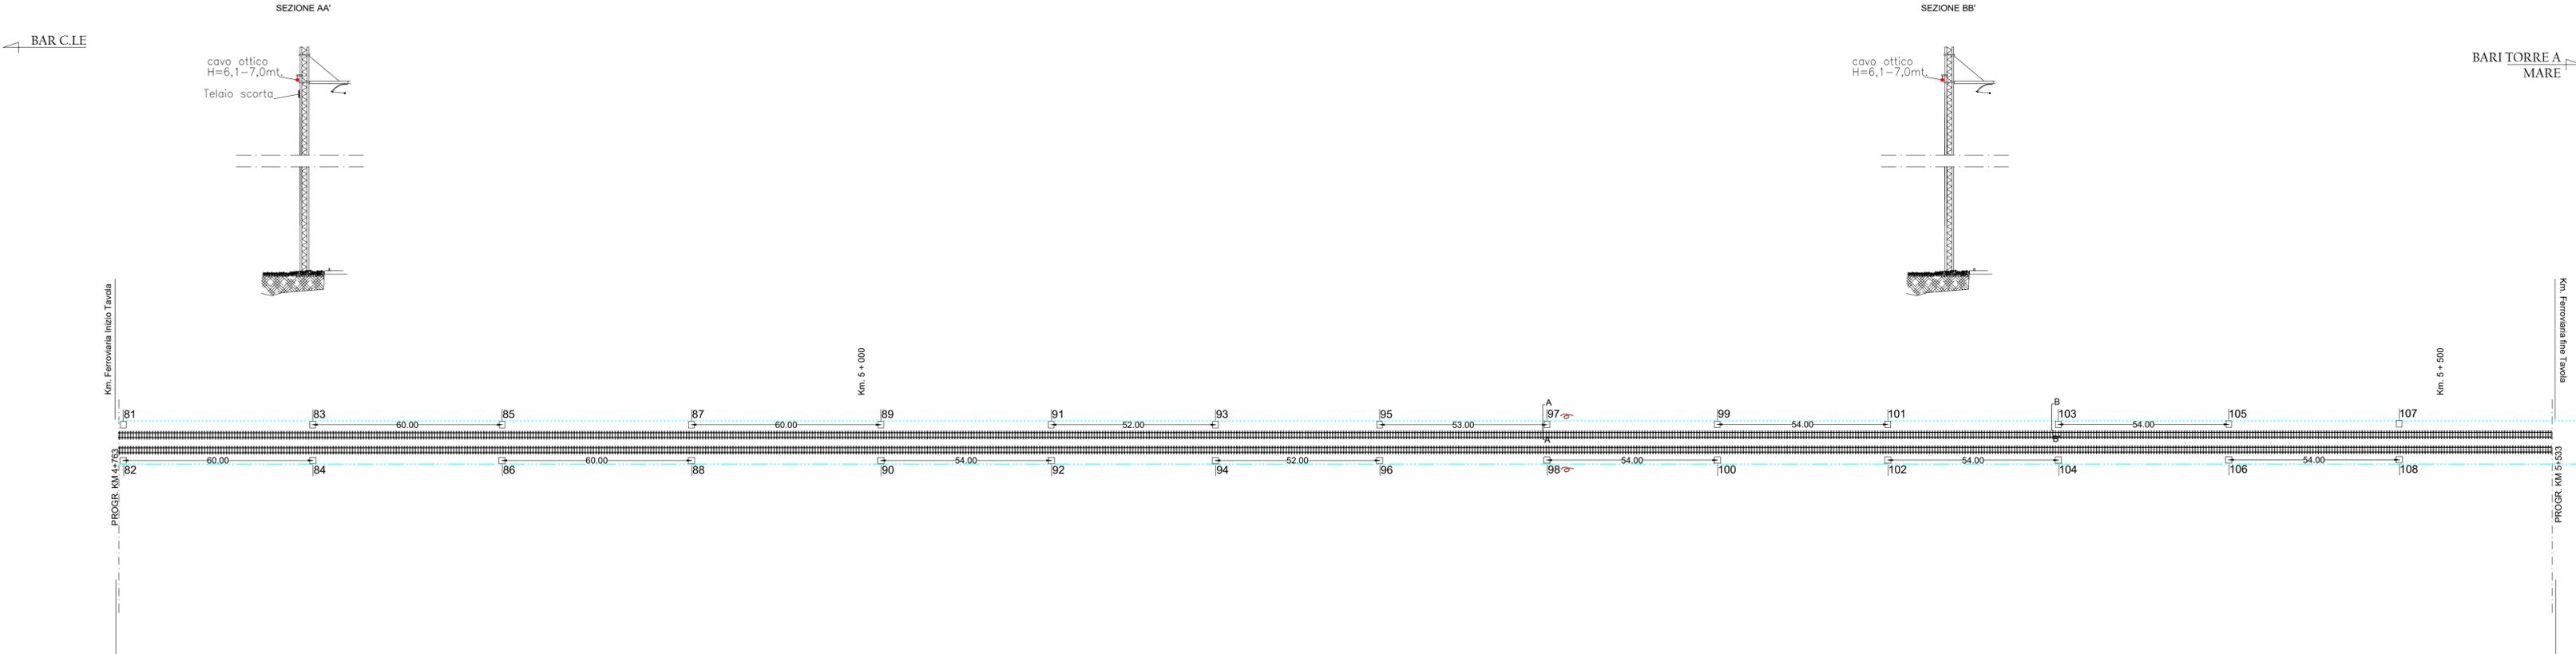

INQUADRAMENTO TERRITORIALE



- LEGENDA**
- CAVO TIPO TOL 8D 64 8 (8SM) T/EN 1 KE-S
CAVO DIELETTICO CON PROTEZIONE ANTICACCIA
F.O. DORSALE DISPARI IN POSA AEREA
 - CAVO TIPO TOL 8D 64 8 (8SM) T/EN 1 KE-S
CAVO DIELETTICO CON PROTEZIONE ANTICACCIA
F.O. DORSALE PARI IN POSA AEREA
 - CAVO TIPO TOL 8D 64 8 (8SM) T/MKH6M
CAVO MONOMODALE CON PROTEZIONE METALLICA LSZH
F.O. DORSALE DISPARI POSATO IN CUNICOLO
 - CAVO TIPO TOL 8D 64 8 (8SM) T/MKH6M
CAVO MONOMODALE CON PROTEZIONE METALLICA LSZH
F.O. DORSALE PARI POSATO IN CUNICOLO
 - POZZETTO IN CLS DIM. 100CMX100CM CON CHIUSINO IN LAMIERA
 - PALO LS DI SOSTEGNO LINEA DI CONTATTO
 - SCORTA CAVO 64 F.O. DI L. 25 M POSATO SUL TELAIO DI SCORTA DEL PALO LS
 - CUNICOLO TT31/34 DI PROGETTO TLC
 - POLIFORA DI PROGETTO TLC
 - CUNICOLO TT 31/34 PREVISTO DA ALTRA TECNOLOGIA
 - POLIFORA PREVISTO DA ALTRA TECNOLOGIA
 - GIUNTO SU CAVO A FIBRE OTTICHE IN POZZETTO A TERRA (DI PEZZATURA O PER CAMBIO POSA)
 - GIUNTO SU CAVO A FIBRE OTTICHE DI PEZZATURA IN POSA AEREA
 - GIUNTI ISOLANTI
 - PS 3 _ SISTEMA DI MESSA A TERRA

COMMITTENTE:

GRUPPO FERROVIARIA ITALIANA
DIREZIONE INVESTIMENTI
DIREZIONE PROGRAMMI INVESTIMENTI
DIRETTRICE SUD - PROGETTO ADRIATICA

DIREZIONE LAVORI:

APPALTATORE:

PROGETTAZIONE:

MANDATARIA MANDANTE

PROGETTO ESECUTIVO

RIASSETTO DEL NODO DI BARI

TRATTA A SUD DI BARI

VARIANTE DI TRACCIATO TRA BARI CENTRALE E BARI TORRE A MARE

IMPIANTI DI TELECOMUNICAZIONI

STRISCIA DI POSA TAV. 7/14

APPALTATORE	PROGETTAZIONE	SCALA:
D'Agostino Agostino & C. s.p.a. Costruzioni Generali	DIRETTORE DELLA PROGETTAZIONE Ing. MARCO RASIMELLI	SCALA 1:1000

COMMESSA	LOTTO	FASE	ENTE	TIPO DOC.	OPERA/DISCIPLINA	PROGR.	REV.
IA3S	01	V	ZZ	P7	ST0002	007	A

Revis.	Descrizione	Redatto	Data	Verificato	Data	Approvato	Data	Autorizzato Data
A	Emissione elaborati	M.TITARELLI	02_2022	L.SPINOZZI	02_2022	M.RASIMELLI	02_2022	

File: IA3S01VZZP7ST002007A S. DI POSA-TAV. 7.DWG

N°ELAB.: