


PROG. INFRASTRUTTURA	203/204	205/206	207	209	211	213	215/216	217/218	219/220	221/222	223/224	225/226	227/228	229/230	231/232	233/234	PROG. INFRASTRUTTURA
INFRAS	7+886	7+942	7+989	7+992	8+039	8+042	8+095	8+151	8+209	8+267	8+325	8+383	8+439	8+495	8+551	8+605	INFRAS
PROG. INFRASTRUTTURA			208	210	212	214											PROG. INFRASTRUTTURA
INFRAS			7+995	7+998	8+042	8+045											INFRAS



SEZIONI: DISEGNO TIPOLOGICO NON IN SCALA

SEZIONE AA'

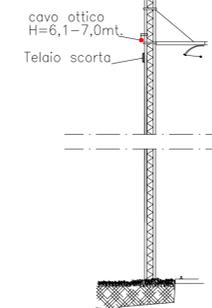

SEZIONI: DISEGNO TIPOLOGICO NON IN SCALA

SEZIONE BB'

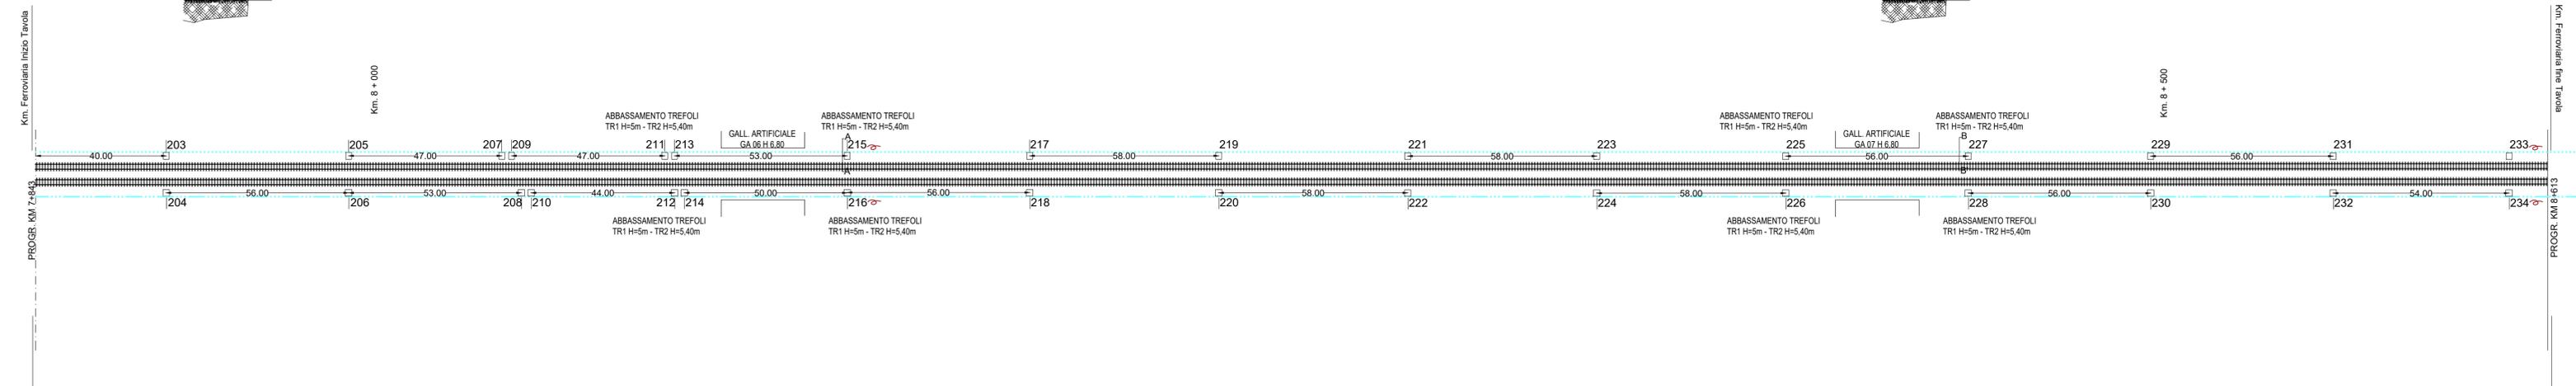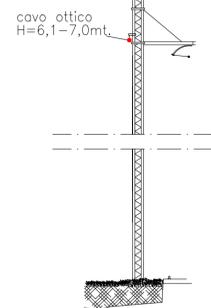

INQUADRAMENTO TERRITORIALE



LEGENDA

- CAVO TIPO TOL 8D 64 8 (8SM) T/EN 1 KE-S CAVO DIELETTICO CON PROTEZIONE ANTIGACCIA F.O. DORSALE DISPARI IN POSA AEREA
- CAVO TIPO TOL 8D 64 8 (8SM) T/EN 1 KE-S CAVO DIELETTICO CON PROTEZIONE ANTIGACCIA F.O. DORSALE PARI IN POSA AEREA
- CAVO TIPO TOL 8D 64 8 (8SM) T/MKH6M CAVO MONOMODALE CON PROTEZIONE METALLICA LSZH F.O. DORSALE DISPARI POSATO IN CUNICOLO
- CAVO TIPO TOL 8D 64 8 (8SM) T/MKH6M CAVO MONOMODALE CON PROTEZIONE METALLICA LSZH F.O. DORSALE PARI POSATO IN CUNICOLO
- POZZETTO IN CLS DIM. 100CMX100CM CON CHIUSINO IN LAMIERA
- PALO LS DI SOSTEGNO LINEA DI CONTATTO
- SCORTA CAVO 64 F.O. DI L. 25 M POSATO SUL TELAIO DI SCORTA DEL PALO LS
- CUNICOLO TT31/34 DI PROGETTO TLC
- POLIFORA DI PROGETTO TLC
- CUNICOLO TT 31/34 PREVISTO DA ALTRA TECNOLOGIA
- POLIFORA PREVISTO DA ALTRA TECNOLOGIA
- GIUNTO SU CAVO A FIBRE OTTICHE IN POZZETTO A TERRA ( DI PEZZATURA O PER CAMBIO POSA)
- GIUNTO SU CAVO A FIBRE OTTICHE DI PEZZATURA IN POSA AEREA
- GIUNTI ISOLANTI
- PS 3 \_ SISTEMA DI MESSA A TERRA

COMMITTENTE:

GRUPPO FERROVIE DELLO STATO ITALIANE  
DIREZIONE INVESTIMENTI  
DIREZIONE PROGRAMMI INVESTIMENTI  
DIRETTRICE SUD - PROGETTO ADRIATICA

DIREZIONE LAVORI:

APPALTATORE:

PROGETTAZIONE:

MANDATARIA MANDANTE

**PROGETTO ESECUTIVO**

**RIASSETTO DEL NODO DI BARI**  
**TRATTA A SUD DI BARI**  
**VARIANTE DI TRACCIATO TRA BARI CENTRALE E BARI TORRE A MARE**

IMPIANTI DI TELECOMUNICAZIONI  
STRISCIA DI POSA TAV. 11/14

APPALTATORE D. Agostino Agostino Antonio Costruzioni Generali s.r.l.	PROGETTAZIONE DIRETTORE DELLA PROGETTAZIONE Ing. MARCO RASIMELLI	SCALA: SCALA 1:1000
--	--	------------------------

COMMESSA	LOTTO	FASE	ENTE	TIPO DOC.	OPERA/DISCIPLINA	PROGR.	REV.
IA3S	01	V	ZZ	P7	ST0002	011	A

Revis.	Descrizione	Redatto	Data	Verificato	Data	Approvato	Data	Autorizzato Data
A	Emissione elaborati	M.TITARELLI	02_2022	L.SPINOZZI	02_2022	M.RASIMELLI	02_2022	

ORDINE DEGLI INGEGNERI - TERAMO  
L.SPINOZZI  
438 SPINOZZI dott. LUIGI  
INGEGNERE