SEZIONE AA'

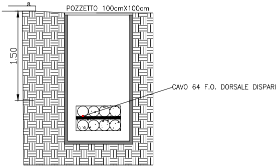
POZZETTO 100cmX100cm
1.50
CAVO 64 F.O. DORSALE DISPARI

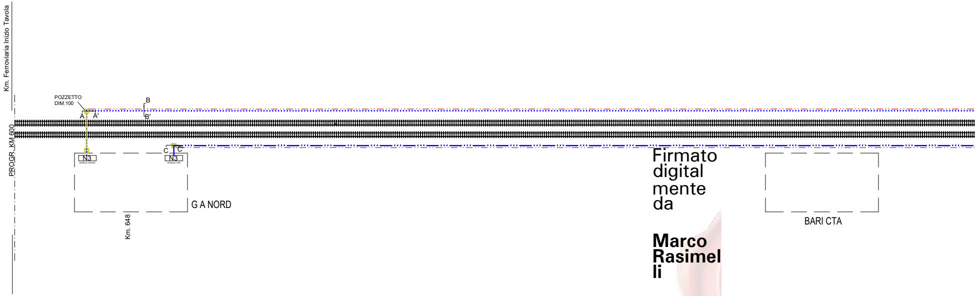
Km. Ferroviaria Inizio Tavola
POZZETTO
DIM.100
B
A
A'
B'
PROGR. KM 600
C
C
N3
N3
G A NORD
Km. 648
BARI CTA

Firmato digitalmente da

Marco Rasimelli

O = Ordine degli Ingegneri della Provincia di Perugia
C = IT

SEZIONE BB'

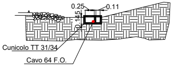
0.25
0.11
0.145
Cunicolo TT 31/34
Cavo 64 F.O.

SEZIONE CC'

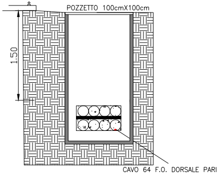
POZZETTO 100cmX100cm
1.50
CAVO 64 F.O. DORSALE PARI

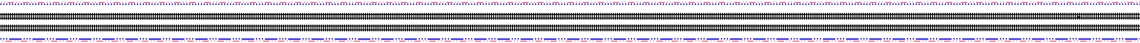

SEZIONE DD'

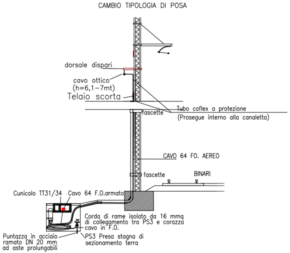
CAMBIO TIPOLOGIA DI POSA
dorsale dispari
cavo ottico
(h=6,1−7mt)
Telaio scorta
Tubo coflex a protezione
(Prosegue interno alla canaletta)
fascette
CAVO 64 FO. AEREO
fascette
BINARI
Cunicolo TT31/34
Cavo 64 F.O.armato
Corda di rame isolato da 16 mmq
di collegamento tra PS3 e corazza
cavo in F.O.
Puntazza in acciaio
ramato DN 20 mm
ad aste prolungabili
PS3 Presa stagna di
sezionamento terra

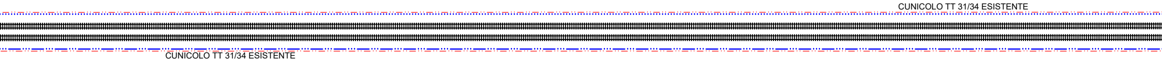
CUNICOLO TT 31/34 ESISTENTE
CUNICOLO TT 31/34 ESISTENTE

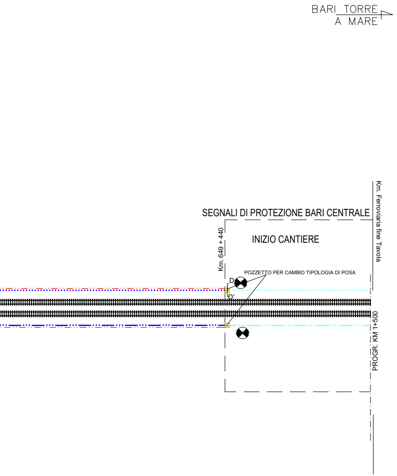
BARI TORRE
A MARE
SEGNALI DI PROTEZIONE BARI CENTRALE
INIZIO CANTIERE
Km. 649 + 440
Km. Ferroviaria fine Tavola
POZZETTO PER CAMBIO TIPOLOGIA DI POSA
D
D'
PROGR. KM 1+500

LEGENDA

┈┈┈	CAVO TIPO TOL 8D 64 8 (8SM) T/EN 1 KE-S CAVO DIELETTRICO CON PROTEZIONE ANTICACCIA F.O. DORSALE DISPARI IN POSA AEREA
─··─	CAVO TIPO TOL 8D 64 8 (8SM) T/EN 1 KE-S CAVO DIELETTRICO CON PROTEZIONE ANTICACCIA F.O. DORSALE PARI IN POSA AEREA
┈┈┈	CAVO TIPO TOL 8D 64 8(8SM) T/MKH6M CAVO MONOMODALE CON PROTEZIONE METALLICA LSZH F.O. DORSALE DISPARI POSATO IN CUNICOLO
─··─	CAVO TIPO TOL 8D 64 8(8SM) T/MKH6M CAVO MONOMODALE CON PROTEZIONE METALLICA LSZH F.O. DORSALE PARI POSATO IN CUNICOLO
🟨	POZZETTO IN CLS DIM. 100CMX100CM
───	CUNICOLO TT31/34 DI PROGETTO TLC
═══	POLIFORA DI PROGETTO TLC
─··─	CUNICOLO TT 31/34 ESISTENTE
⊗	GIUNTO SU CAVO A FIBRE OTTICHE IN POZZETTO A TERRA (DI PEZZATURA O PER CAMBIO POSA)

COMMITTENTE:

RFI
RETE FERROVIARIA ITALIANA
GRUPPO FERROVIE DELLO STATO ITALIANE
DIREZIONE INVESTIMENTI
DIREZIONE PROGRAMMI INVESTIMENTI
DIRETTRICE SUD - PROGETTO ADRIATICA

DIREZIONE LAVORI:

ITALFERR
GRUPPO FERROVIE DELLO STATO ITALIANE

APPALTATORE:

AGOSTINO COSTRUZIONI GENERALI

PROGETTAZIONE:

MANDATARIA rpa MANDANTE HUB

PROGETTO ESECUTIVO DI VARIANTE

RIASSETTO DEL NODO DI BARI
TRATTA A SUD DI BARI
VARIANTE DI TRACCIATO TRA BARI CENTRALE E BARI TORRE A MARE

IMPIANTI DI TELECOMUNICAZIONI

STRISCIA DI POSA G.A.NORD-SEGNALI DI PROTEZIONE B.C. TAV.15

APPALTATORE	PROGETTAZIONE		SCALA:
D'Agostino Angelo Antonio Costruzioni Generali S.r.l. DIRETTORE TECNICO Ing. A. DI PALMA	DIRETTORE DELLA PROGETTAZIONE Ing. MARCO RASIMELLI		SCALA 1:1000

COMMESSA	LOTTO	FASE	ENTE	TIPO DOC.	OPERA/DISCIPLINA	PROGR.	REV.
IA3S	01	V	ZZ	P7	ST0002	015	A

Revis.	Descrizione	Redatto	Data	Verificato	Data	Approvato	Data	Autorizzato Data
A	Emissione elaborati	M.TITARELLI	07_2022	L.SPINOZZI	07_2022	M.RASIMELLI	07_2022	L.SPINOZZI

ORDINE DEGLI INGEGNERI TERAMO
436 SPINOZZI dott. LUIGI
INGEGNERE

File: IA3S01VZZP7ST002015A S. DI POSA- GA NORD SEG.PROT. B.C.TAV.15.DWG | N°ELAB.: