


CAMPUS

ARM. I.a.P


Q.E.I.a.P

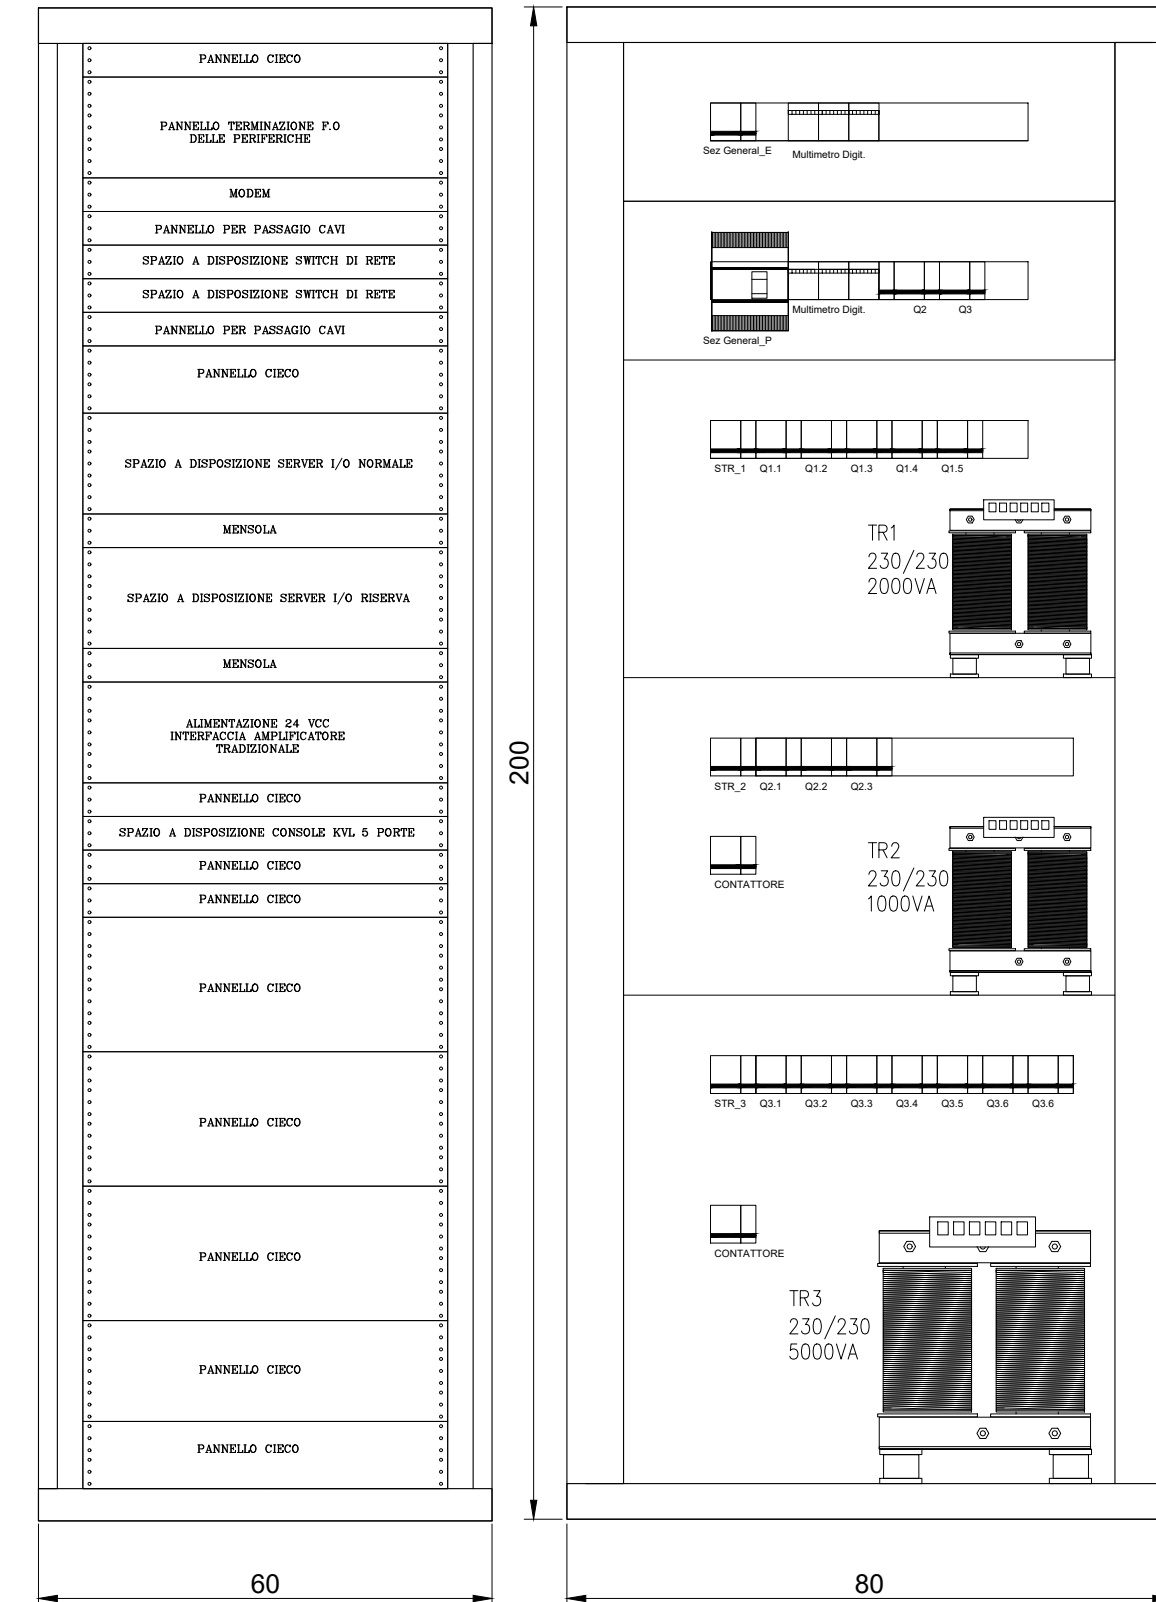

STAZIONE EXECUTIVE

ARM. I.a.P


Q.E.I.a.P

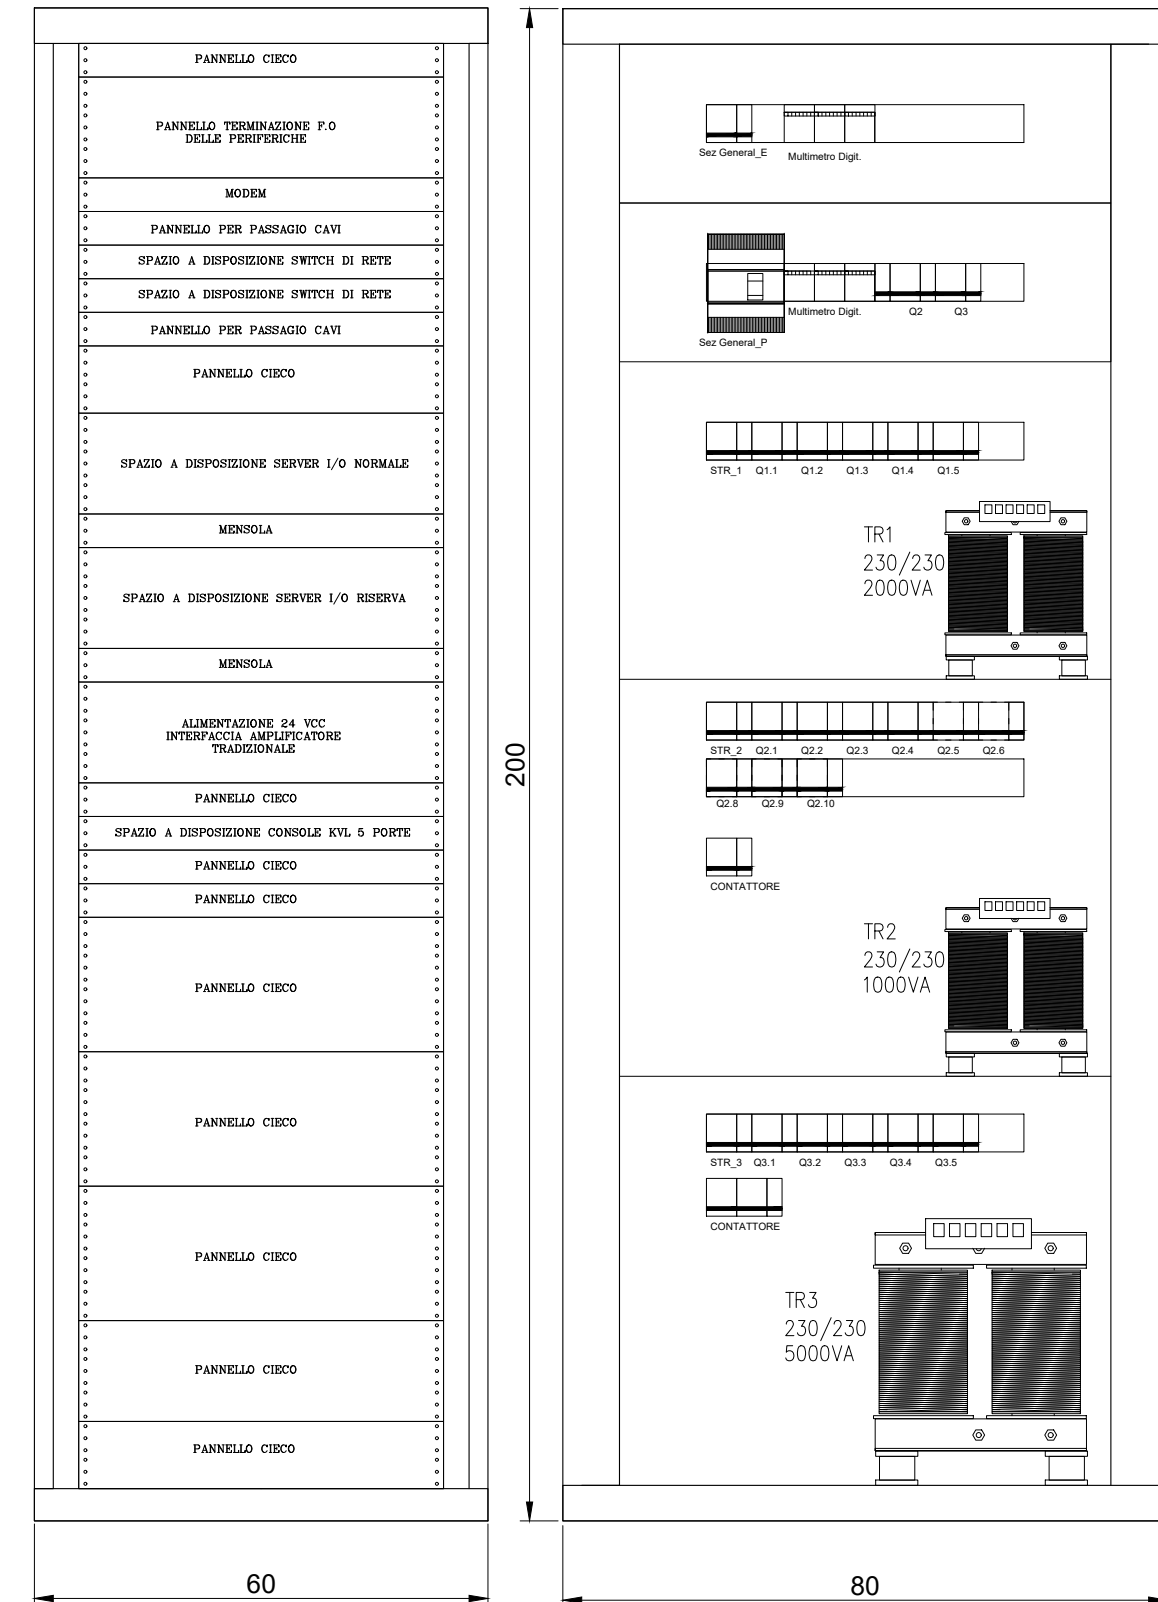

TRIGGIANO

ARM. I.a.P

Q.E.I.a.P

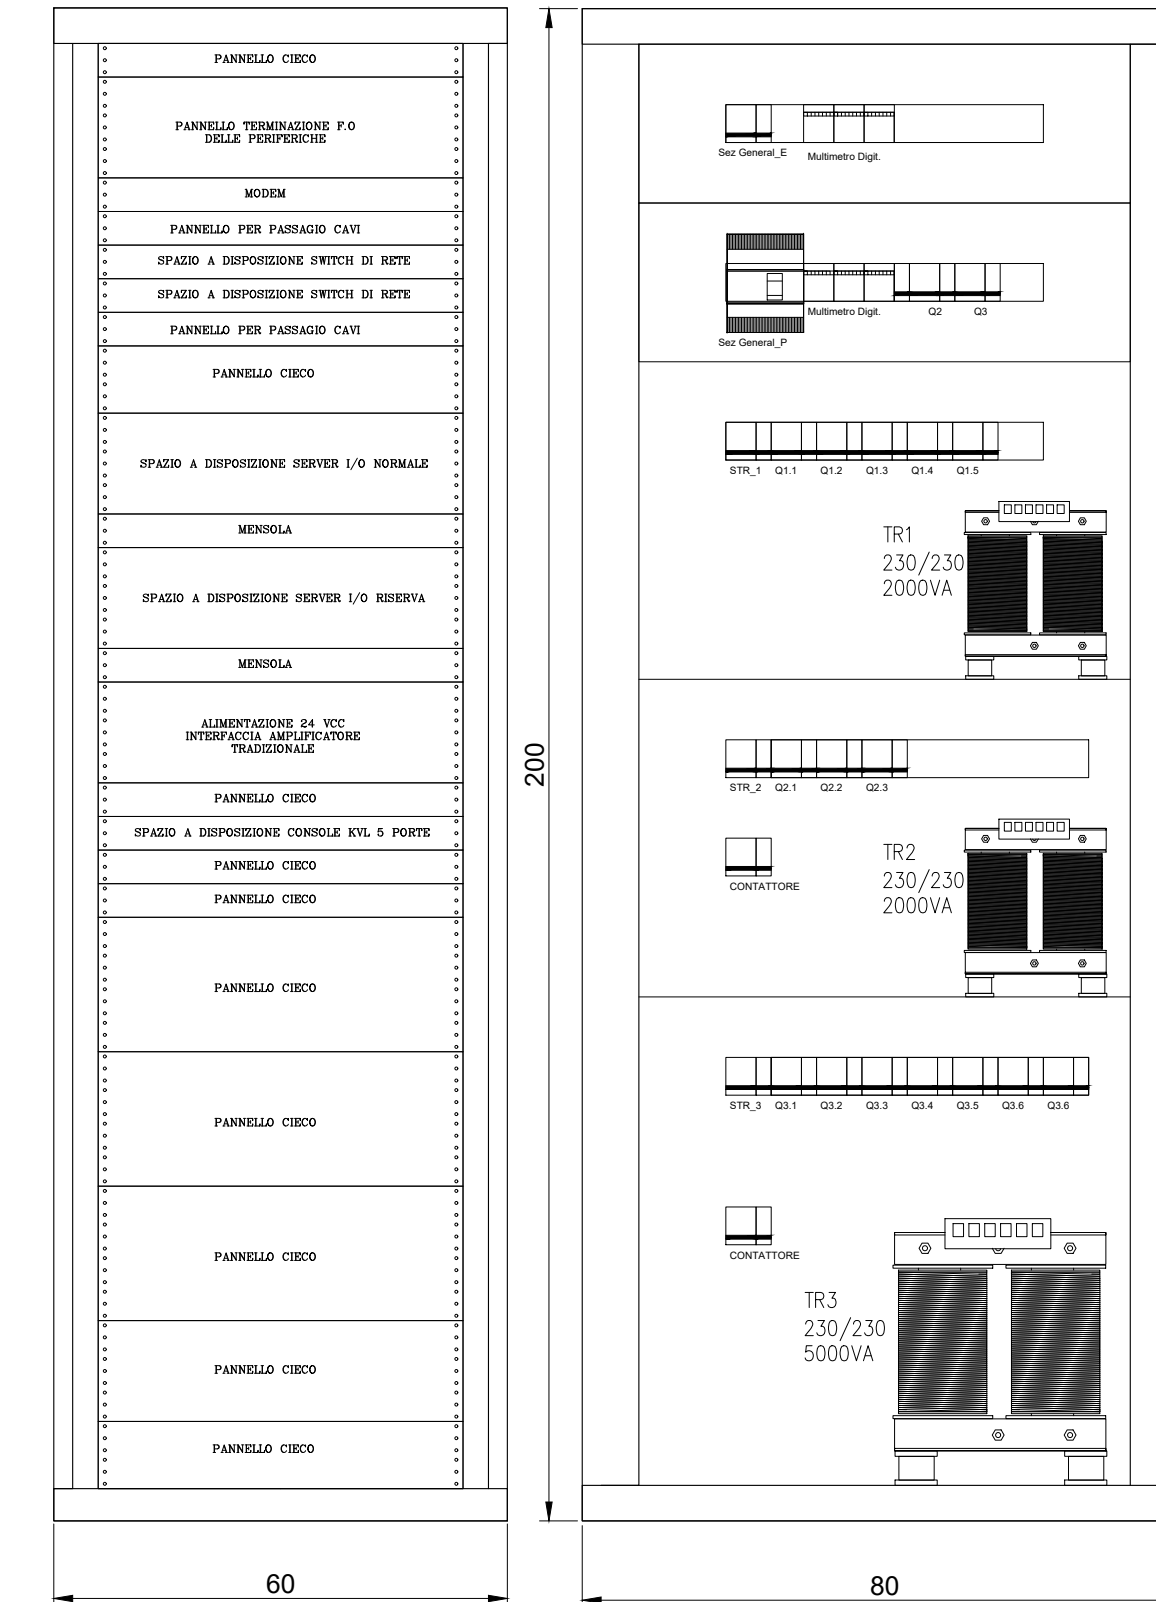

COMMITTENTE:

GRUPPO FERROVIARIO ITALIANO
DIREZIONE INVESTIMENTI
DIREZIONE PROGRAMMI INVESTIMENTI
DIRETTRICE SUD - PROGETTO ADRIATICA

DIREZIONE LAVORI:

GRUPPO FERROVIE DELLO STATO ITALIANE

APPALTATORE:

CONSTRUTTORI GENERALI

PROGETTAZIONE:

MANDANTE:

PROGETTO ESECUTIVO DI VARIANTE

RIASSETTO DEL NODO DI BARI TRATTA A SUD DI BARI VARIANTE DI TRACCIATO TRA BARI CENTRALE E BARI TORRE A MARE

IMPIANTI DI TELECOMUNICAZIONI

LAYOUT ARMADI IAP CAMPUS - EXECUTIVE - TRIGGIANO

| | | |
|--|--|--------|
| APPALTATORE D'Agostino Angelo Antonio Costruttori Generali | PROGETTAZIONE DIRETTORE DELLA PROGETTAZIONE Ing. MARCO RASIMELLI | SCALA: |
|--|--|--------|

| | | | | | | | |
|----------|-------|------|------|-----------|------------------|--------|------|
| COMMESSA | LOTTO | FASE | ENTE | TIPO DOC. | OPERA/DISCIPLINA | PROGR. | REV. |
| IA3S | 01 | V | ZZ | DX | IP0000 | 003 | D |

| Revis. | Descrizione | Redatto | Data | Verificato | Data | Approvato | Data | Autorizzato Data |
|--------|----------------------------------|-------------|------------|------------|------------|-------------|------------|------------------|
| A | Emissione elaborati | M.TITARELLI | 13_05_2021 | L.SPINOZZI | 13_05_2021 | M.RASIMELLI | 13_05_2021 | |
| B | Emissione a seguito RDV Italferr | | | | | | | |
| C | Emissione a seguito RDV Italferr | | | | | | | |
| D | Emissione a seguito RDV Italferr | | 07_2022 | | 07_2022 | | | |

File: IA3S01VZZDXIP000003D_LAYOUT ARM_IAP_DS_STSI-EX_CAMP_TRIGG.DWG N°ELAB.:

URBINE DEGLI INGEGNERI - TERAMO
438 SPINOZZI dott. LUIGI
INGEGNERE