




SEZIONE LONGITUDINALE  
SCALA 1:50

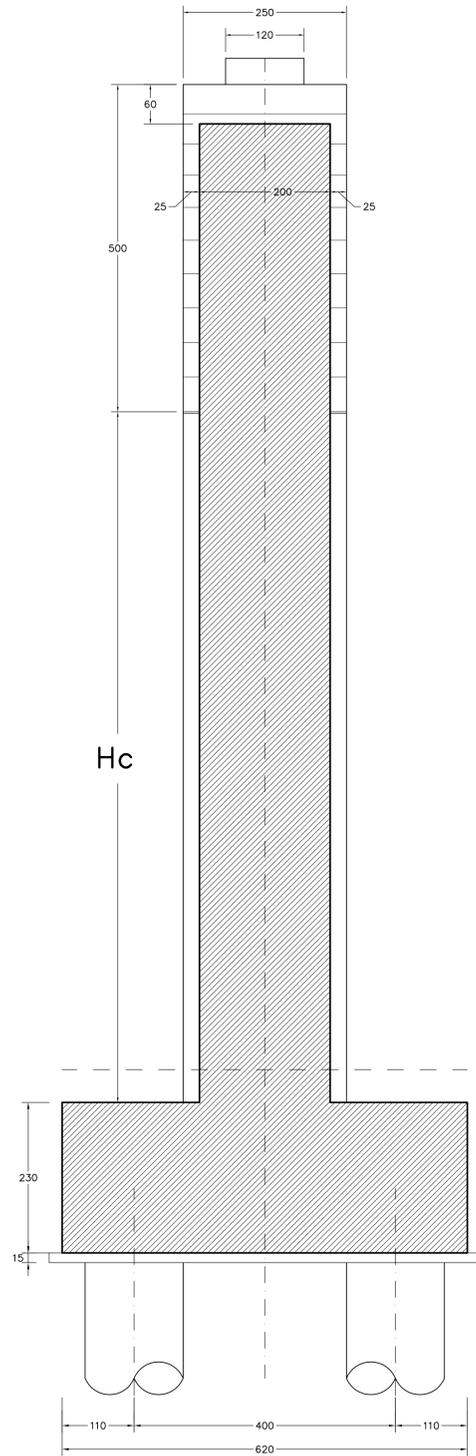

VISTA LATERALE  
SCALA 1:50

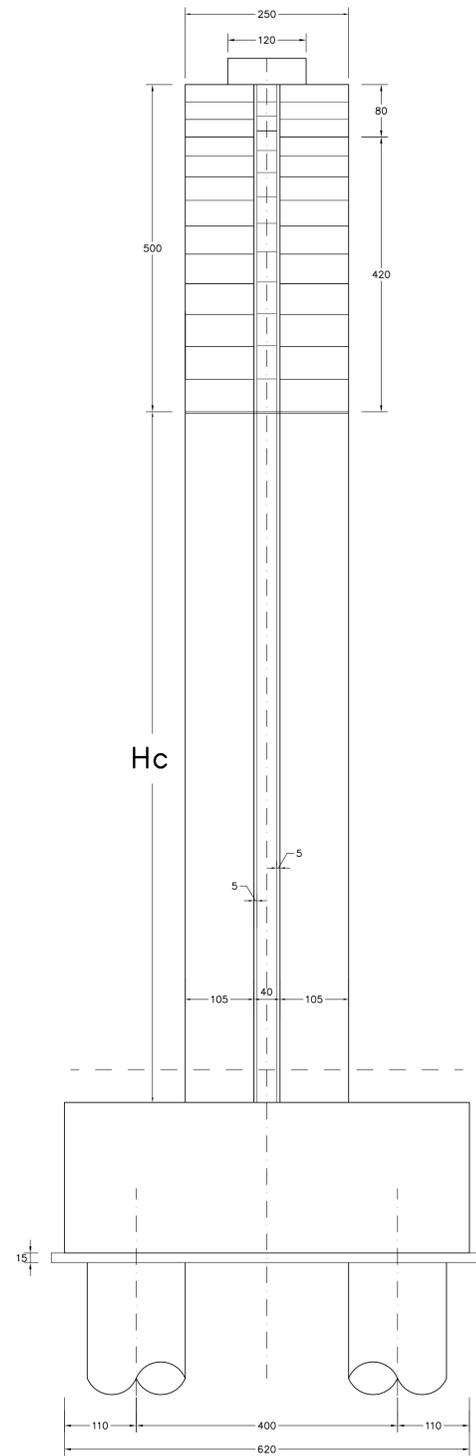

SEZIONE TRASVERSALE  
SCALA 1:50

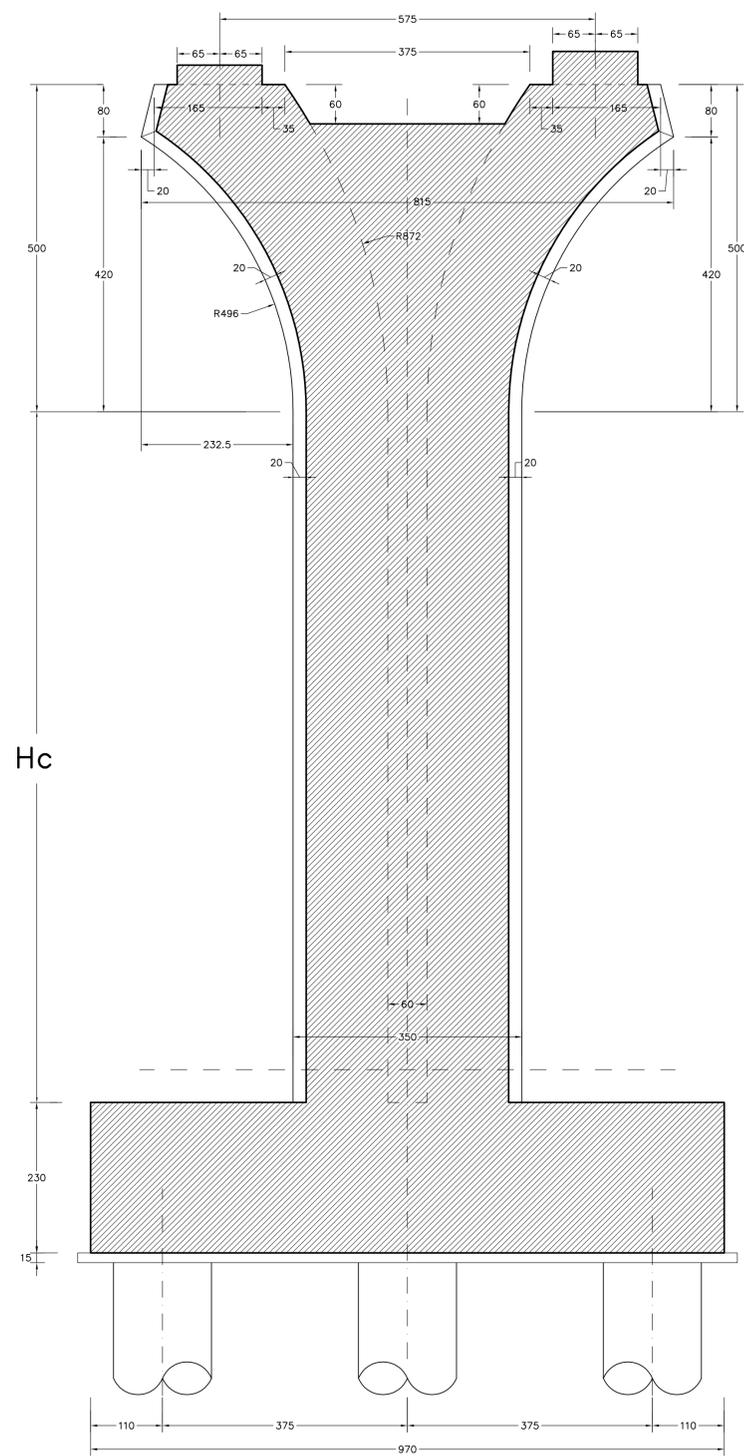

**ANAS s.p.a.**

Direzione Centrale Programmazione Progettazione

**CORRIDOIO PLURIMODALE TIRRENICO-NORD EUROPA  
ITINERARIO AGRIGENTO -CALTANISSETTA-A19**  
S.S. N° 640 "DI PORTO EMPEDOCLE"  
AMMODERNAMENTO E ADEGUAMENTO ALLA CAT. B DEL D.M. 5.11.2001  
Dal km 44+000 allo svincolo con l'A19

**PROGETTO DEFINITIVO**

GRUPPO DI PROGETTAZIONE

ATI:  
TECHNITAL s.p.a. (mandataria)  
S.I.S. Studio di Ingegneria Stradale s.r.l.  
DELTA Ingegneria s.r.l.  
INFRATEC s.r.l. Consulting Engineering  
PROGIN s.p.a.

RESPONSABILI DI PROGETTO

Dott. Ing. M. Raccosta  
Ordine Ing. Verona n° A1665  
Prof. Ing. A. Bevilacqua  
Ordine Ing. Palermo n° 4058  
Dott. Ing. M. Carino  
Ordine Ing. Agrigento n° A628  
Dott. Ing. N. Troccoli  
Ordine Ing. Potenza n° 836  
Dott. Ing. S. Esposito  
Ordine Ing. Roma n° 20837

IL GEOLOGO

INTEGRAZIONE PRESTAZIONI  
SPECIALISTICHE

Dott. Ing. M. Raccosta

VISTO: IL RESPONSABILE  
DEL PROCEDIMENTO

Dott. Ing. Massimiliano Fidenzi

VISTO: IL RESPONSABILE DEL  
SERVIZIO PROGETTAZIONE

Dott. Ing. Antonio Valente

DATA

PROTOCOLLO

**OPERE D'ARTE MAGGIORI - VIADOTTI**  
**OPERE SULL'ASSE PRINCIPALE**  
VIADOTTO BUSITA I  
CARPENTERIA PILA N°4 CARREGGIATA SX. Tav. 2/2

CODICE PROGETTO

LO407B D 0501

NOME FILE

P01V106STRCP02 A.pdf

REVISIONE

A

FOGLIO

02 di 02

SCALA:

1:50

D

C

B

A

REV.

EMISSIONE

DESCRIZIONE

Ottobre 2006

DATA

P. Polani

VERIFICATO  
RESP. TECNICO

F. Arcuti

CONTROLLATO  
RESP. D'ITERARIO

C. Marro

APPROVATO  
RESP. DI SETTORE