


- INDAGINI GEOGNOSTICHE**
- S.X** Sondaggio geognostico
 - PX** Prove Penetrometriche DPSH (Dynamic Probing Super Heavy)
 - PZX** Pozzetti esplorativi
 - HVX** Indagine sismica passiva HVSR (Horizontal to Vertical Spectral Ratio)
 - M.X** Prova MASW (Multichannel Analysis of Surface Waves)
 - SRX** Base sismica a rifrazione
 - ERTX** Tomografia elettrica

Sanas
GRUPPO FS ITALIANE

Struttura Territoriale Marche
Via Sarnano, 11 - 62012 Sarnano (MC) - Tel. +39 071 10091
Fax Sarnano: +39 071 2222222 - www.sarnano.it
Anas S.p.A. - Gruppo Ferrovie dello Stato Italiane
Società con socio unico soggetta all'attività di direzione e coordinamento di Ferrovie dello Stato Italiane S.p.A. e controllata ai sensi dell'art. 118(2) del D.Lgs. n. 118/2002
Via Montebelluna, 10 - 00185 Roma - Tel. +39 06 44461 - Fax +39 06 4452224
Pec: anas@postcom.stato.it
Cap. Soc. Euro 2.259.992.000,00 - Iccr: R.E.A. 1024951 - P.IVA 02133681003 - C.F. 80206450987

S.S. 78 "SARNANO - AMANDOLA"
LAVORI DI ADEGUAMENTO/EO MIGLIORAMENTO TECNICO FUNZIONALE DELLA SEZIONE STRADALE IN T.S. E POTENZIAMENTO DELLE INTERSEZIONI - 1° STRALCIO

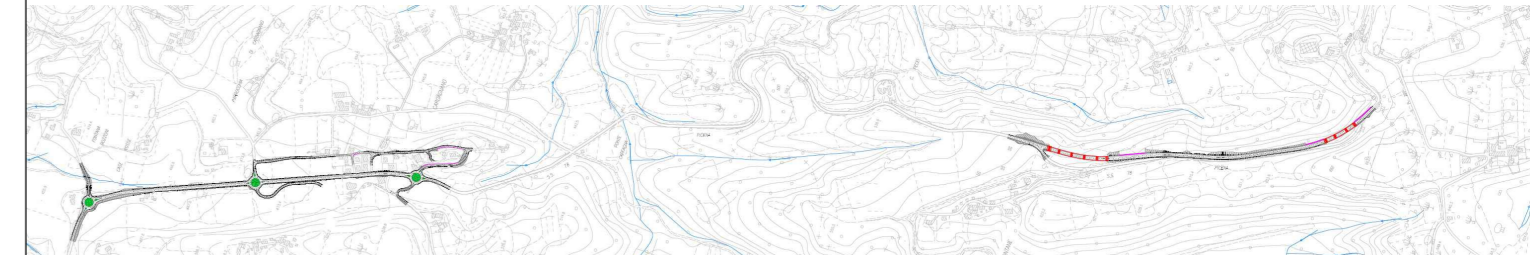

PROGETTO DEFINITIVO

IMPIRESA ESECUTRICE		GRUPPO DI LAVORO ANAS	
PROGETTAZIONE		RESPONSABILE DEI LAVORI	
IL PROGETTISTA	IL COORDINATORE DELLA SICUREZZA IN FASE DI PROGETTAZIONE	RESPONSABILE DEL PROCEDIMENTO	
Ing. Sandro BALETTI Direttore degli ingegneri della provincia di Ancona (n. 145/11) Direttore Ancona (n. 145/11)	Ing. Sandro BALETTI Direttore degli ingegneri della provincia di Ancona (n. 145/11) Direttore Ancona (n. 145/11)	Ing. Marco MANCINI	
PROTOCOLLO		DATA	

N. ELABORATO: **P - PUT**

P103 **P1 - PIANO UTILIZZO TERRE**

PLANIMETRIA UBICAZIONE INDAGINI - TAV. 01

CODICE PROGETTO	NOME FILE	REVISIONE	SCALA:
P103-700SG00AMP01_A.dwg	P103-700SG00AMP01_A.dwg	A	1:2.000
PROGETTO	CODICE ELAB.		
D2201	T00SG00AMP01		
D			
C			
B			
A	PRIMA EMISSIONE	LUGLIO 2023	ING. ELABORATO: CIRIOCHI, TANZI, BALETTI
REV.	DESCRIZIONE	DATA	REDATTO VERIFICATO APPROVATO