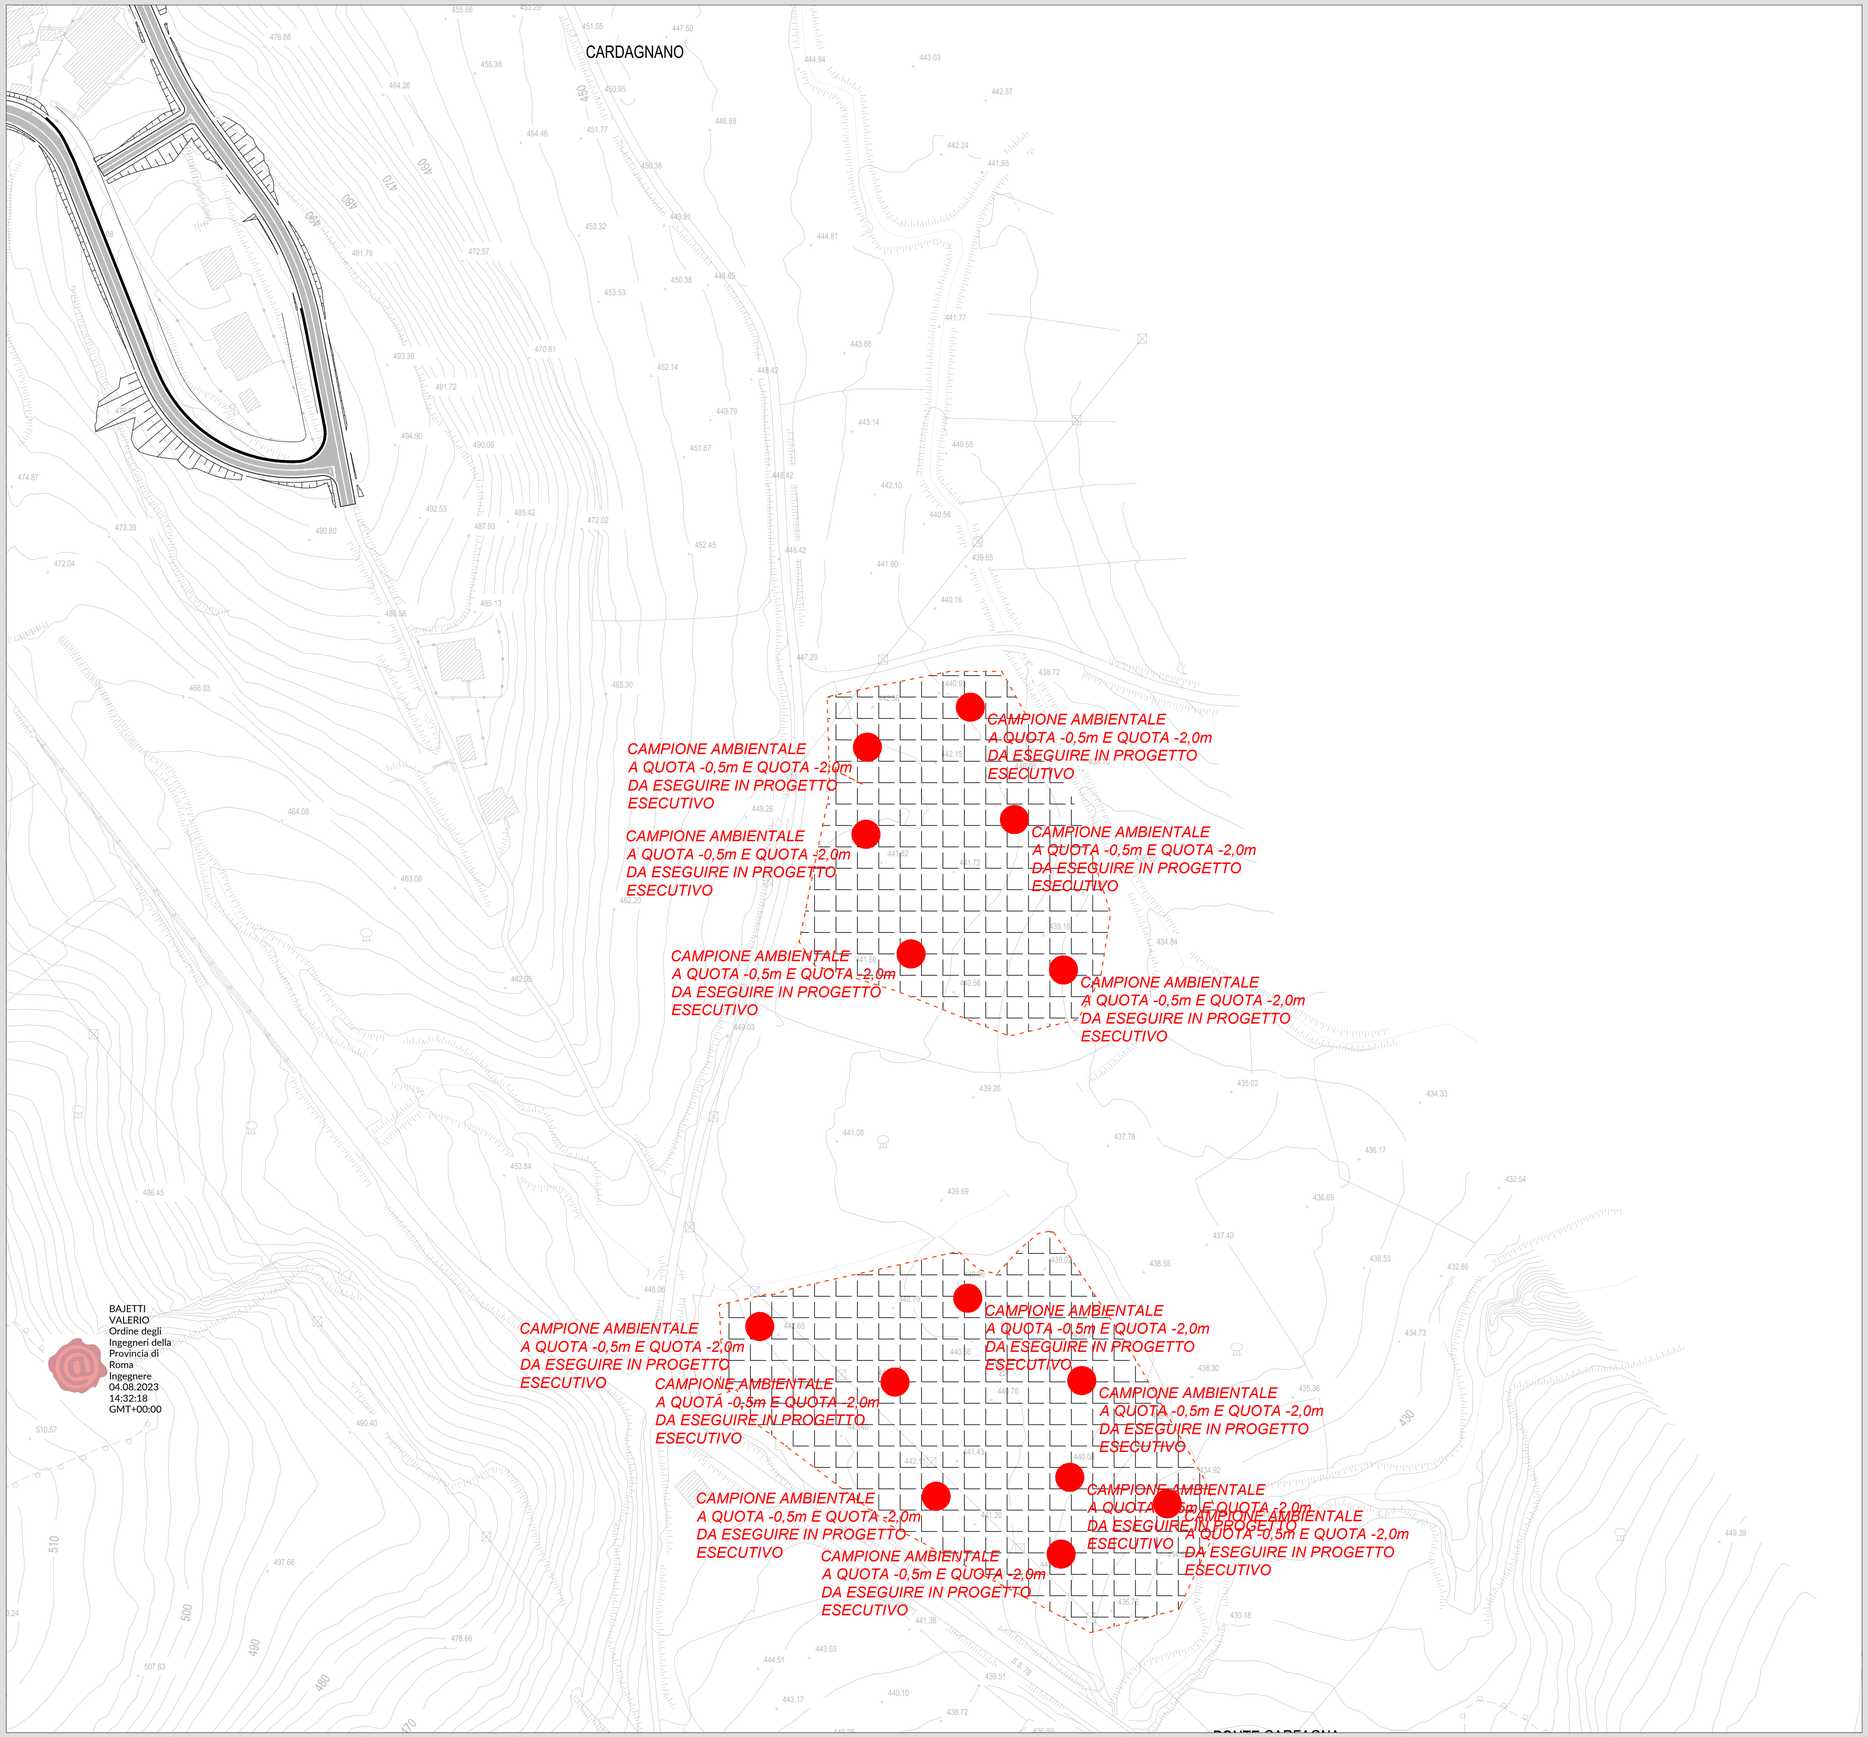

Struttura Territoriale Marche
Via Isonzo, 15 - 60124 Ancona T [+39] 071 / 5091
Pec anas.marche@postacert.stradeanas.it - www.stradeanas.it

Anas S.p.A. - Gruppo Ferrovie dello Stato Italiane
Società con socio unico soggetta all'attività di direzione e coordinamento di ferrovie dello Stato Italiane S.p.A. e concessionaria ai sensi del D.L. 138/2002 (convertito con L. 178/2002)
Via Monzambano, 10 - 00185 Roma T [+39] 06 44461 - F [+39] 06 4456224
Pec anas@postacert.stradeanas.it
Cap. Soc. Euro 2.269.892.000,00 Iscr. R.E.A. 1024951 P.IVA 02133681003 – C.F. 80208450587

S.S. 78 "SARNANO - AMANDOLA"

LAVORI DI ADEGUAMENTOE/O MIGLIORAMENTO TECNICO FUNZIONALE DELLA SEZIONE STRADALE IN T.S. E POTENZIAMENTO DELLE INTERSEZIONI - 1° STRALCIO

PROGETTO DEFINITIVO

IMPRESA ESECUTRICE	GRUPPO DI LAVORO ANAS
bruno teodoro	
PROGETTAZIONE	RESPONSABILE DEI LAVORI
Ingegneria del Territorio s.r.l. / TECH PROJECT Ingegneria Integrata / Deerns	
IL PROGETTISTA *Ing. Valerio BAJETTI* *Ordine degli Ingegneri della provincia di Roma n°A26211* *(Direttore tecnico Ingegneria del Territorio)*	IL COORDINATORE DELLA SICUREZZA IN FASE DI PROGETTAZIONE *Ing. Fabrizio BAJETTI* *Ordine degli Ingegneri della provincia di Roma n°10112* *(Direttore tecnico Ingegneria del Territorio)*	RESPONSABILE DEL PROCEDIMENTO *Ing. Marco MANCINA*
		PROTOCOLLO / DATA

N. ELABORATO:	P - PUT
P105	P1 - PIANO UTILIZZO TERRE
	PLANIMETRIA UBICAZIONE INDAGINI - TAV. 03

CODICE PROGETTO	NOME FILE	REVISIONE	SCALA:
PROGETTO: D2201	P105-T00SG00AMBPU03_A.dwg CODICE ELAB. T00SG00AMBPU03	A	1:1.000

REV.	DESCRIZIONE	DATA	REDATTO	VERIFICATO	APPROVATO
D					
C					
B					
A	PRIMA EMISSIONE	LUGLIO 2023	GEOL. CLAUDIO CRICCHI	ING. GIANCARLO TANZI	ING. VALERIO BAJETTI