


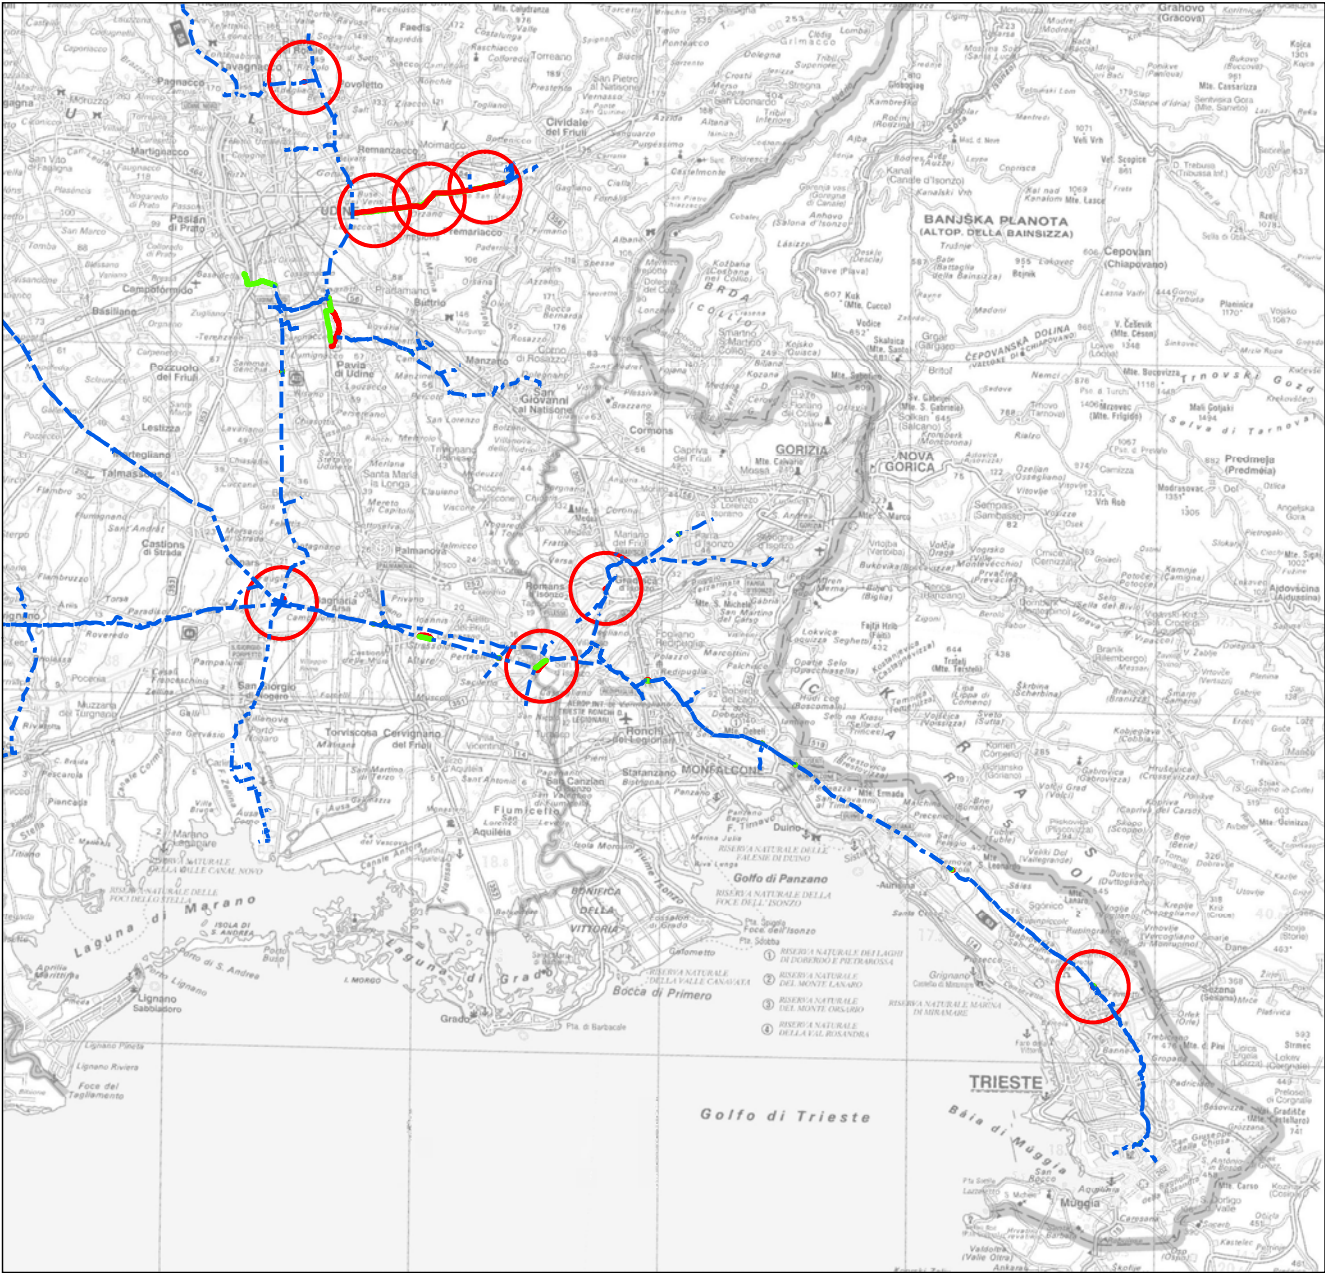

DOCUMENTI DI RIFERIMENTO	N.

C.T. 20111) Coll. di Monte HPRS-100 Gonars DN 250 (10"), DP 75 - Tav. 1
(C.T. 9110522) Variante del Fiume Torre in Com. di Villesse DN 300 (12"), DP 64 bar - Tav. 2
(C.T. 9110529) Inserimento PIL 7 in Com. di Trieste DN 250 (10"), DP 64 bar - Tav. 3
(C.T. 20117) Derivazione per Cividale DN 250 (10"), DP 64 bar - Tav.4-5
(C.T. 995/B) Coll. Isolation System per Impianto HPRS-50 75/24 bar di Romans d'Isonzo - Tav.6
(C.T. 922/B) Coll. Isolation System per Impianto di Riduzione HPRS-100 70/24 bar di Reana del Rojale - Tav.7
(C.T. 20110) Coll. HPRS-100 Gonars a A.I. 907/A DN 400 (16"), DP 24 bar - Tav. 1
(C.T. 2016/A) Impianto HPRS-100-TS-IS 70/24 bar - Tav. 1
Coll. Isolation System - Tav. 1
(C.T. 8100041) Valvola 45870/17.2 DA TELECOMANDARE - Tav. 2
(C.T. 8100042) Variante PdL 45870 / 34 valvola da telecomandare - Tav. 3
(C.T. 4102074) All. Com. di Trieste 2° pr. DN 250 (10"), MOP 64 bar DA RIQUALIF. A 70 BAR - Tav. 3
(C.T. 9110540) Variante per nuovo stacco rifacimento Der. per Cividale DN 250 (10"), DP 64 bar IN PROG L=48 m Tav.4
(C.T. 9110541) Ricoll. All. Fornasilla S.p.A. DN 100 (4"), DP 64 bar IN PROGETTO L=35m Tav.4
(C.T. 4101660) All. Com. di Remanzacco DN 100 (4"), DP 64 bar - Tav. 5
(C.T. 995/A) Impianto di Riduzione HPRS-50 75/24 bar di Romans d'Isonzo - Tav. 6
(C.T. 8100026) Dismissione Regolazione Impianto n 995/A di Romans d'Isonzo - Tav. 6
(C.T. 922/A) Impianto di Riduzione HPRS-1000 70/24 bar di Reana del Rojale - Tav.7
(C.T. 8100025) Dismissione Regolazione Impianto n 922/A di Reana del Rojale - Tav.7
(C. T. 8100038) Variante al PdL 4105398/4.1 - Tav.7

2	22/06/2021	AGGIORNAMENTO GENERALE	Vagni	Palozzo	Sabbatini
1	29/10/2020	AGGIORNAMENTO GENERALE	Scioscia	Palozzo	Sabbatini
0	20/02/2020	EMISSIONE PER APPALTO LOTTO 3	Scioscia	Palozzo	Sabbatini
Rev.	DATA	DESCRIZIONE	ELABORATO	VERIFICATO	APPROVATO
				COMMESSA 023088	UNITA' 200
(45870) Met.Mestre-Trieste tratto Gonas-Trieste DN 250/300 (10"/12") Interventi per declassamento a 24 bar			DISEGNO LB-D-81089		
			REVISIONE 2		
			PUNTI DI MONITORAGGIO AMBIENTALE REGIONE FRIULI		
			FG.	1	DI 9
			SCALA	1:10.000	

PLANIMETRIA

LEGENDA

SIMBOLOGIA CARTOGRAFICA

- METANODOTTI IN PROGETTO
- ALTRI METANODOTTI IN PROGETTO
- METANODOTTI DA PORRE FUORI ESERCIZIO
E RECUPERARE
- METANODOTTI IN ESERCIZIO
- TRENCHLESS
- TRATTI DA NON RIMUOVERE

LEGENDA PUNTI DI MONITORAGGIO

- AS - Acque superficiali
- ASt - Acque sotterranee
- FAU - Fauna
- FI - Fauna ittica
- RUM - Rumore
- SUO - Suolo
- VEG - Vegetazione



SIMBOLOGIA MECCANICA

- IMPIANTI IN PROGETTO
- IMPIANTI ESISTENTI
- PUNTO DI INTERCETTAZIONE DI LINEA (PIL)
- PUNTO DI INTERCETTAZIONE DI DERIVAZIONE
IMPORTANTE (PIDI)
- PUNTO DI INTERCETTAZIONE STACCO BY-PASS (PISB)
- PUNTO DI INTERCETTAZIONE DI DERIVAZIONE
SEMPLICE (PIDS)
- PUNTO DI INTERCETTAZIONE CON DISCAGGIO DI
ALLACCIAMENTO (PIDA)
- CABINA DI RIDUZIONE
- STAZIONE PREDISPOSTA PER LANCIO E RICEVIMENTO PIG

COMUNI		DATI DI PROGETTO
PROVINCE		
PROGRESSIVE CHILOMETRICHE		
LIMITI DI TRONCO		
PUNTI IMPIANTISTICI		
PUNTI DI MONITORAGGIO AMBIENTALE		
	ATTRAVERSAMENTI	
FERROVIE		
STRADE		
CORSI D'ACQUA		

Proprietario  Progettista 	(45870) Met.Mestre-Trieste tratto Gonas-Trieste DN 250/300 (10"/12") Interventi per declassamento a 24 bar	DISEGNO	LB - D - 8 1 0 8 9
	PUNTI DI MONITORAGGIO AMBIENTALE REGIONE FRIULI	FOGLIO	2 di 9
REVISIONE		2	
COMMESSA		0 2 3 0 8 8	
		SCALA	1 : 1 0 . 0 0 0

Il presente disegno e' di proprieta' aziendale - La Societa' tutelera' i propri diritti a termine di legge.

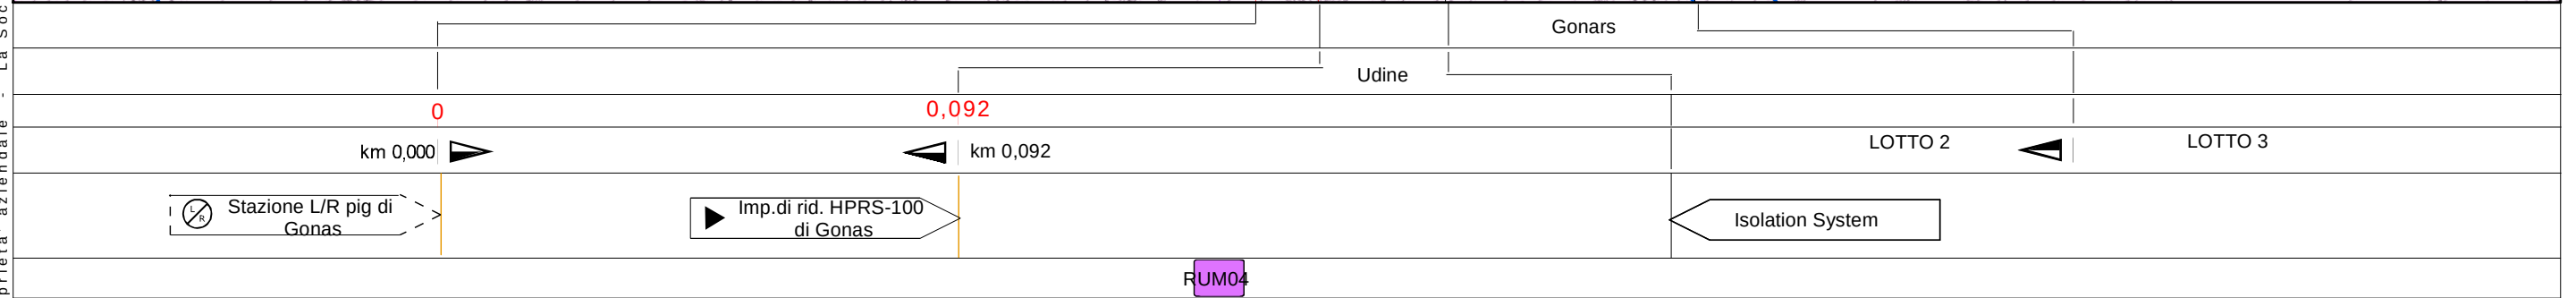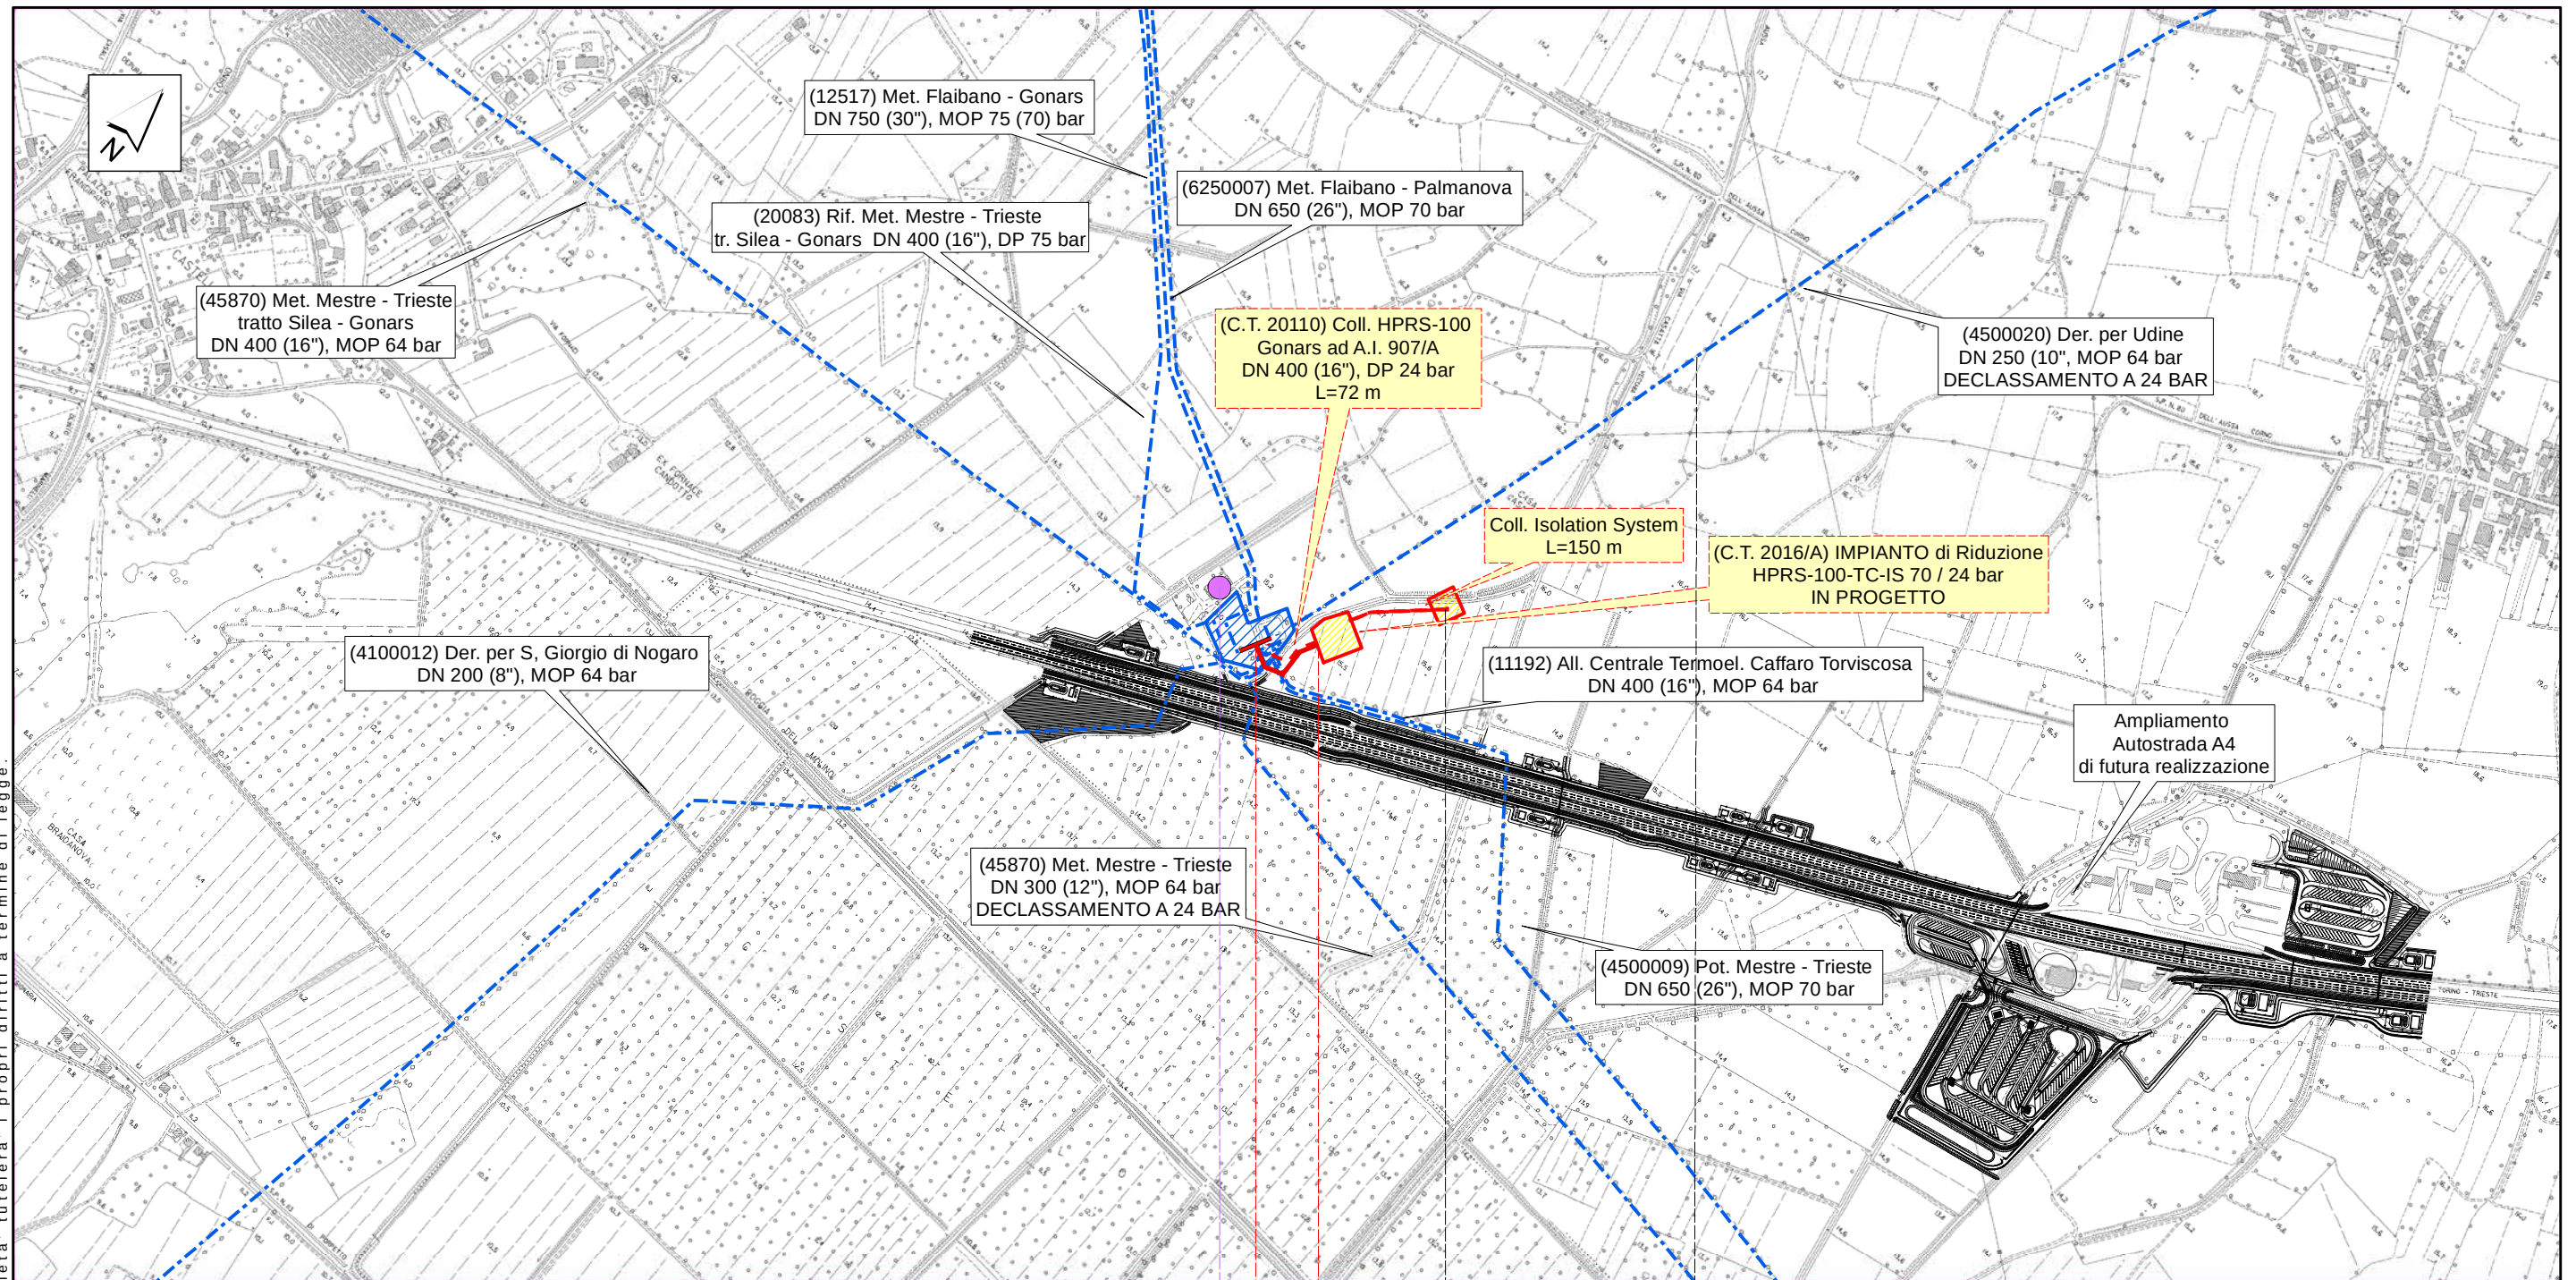

(C.T. 20110) Coll. HPRS-100 Gonars a A.I. 907/A DN 400 (16''), DP 24 bar L=72 m
(C.T. 2016/A) Impianto HPRS-100-TS-IS 70/24 bar IN PROGETTO
Coll. Isolation System L=150 M



Proprietario
snam
Progettista
SAIPEM

(C.T. 20111) Coll. di Monte HPRS-100 Gonars
DN 250 (10''), DP 75
PUNTI DI MONITORAGGIO AMBIENTALE
REGIONE FRIULI

DISEGNO LB-D-81089
FOGLIO 3 di 9
REVISIONE 2
COMMESSA 023088
SCALA 1:10.000


Tavola
1

Il presente disegno e' di proprieta' aziendale - La Societa' tutelera' i propri diritti a termine di legge.

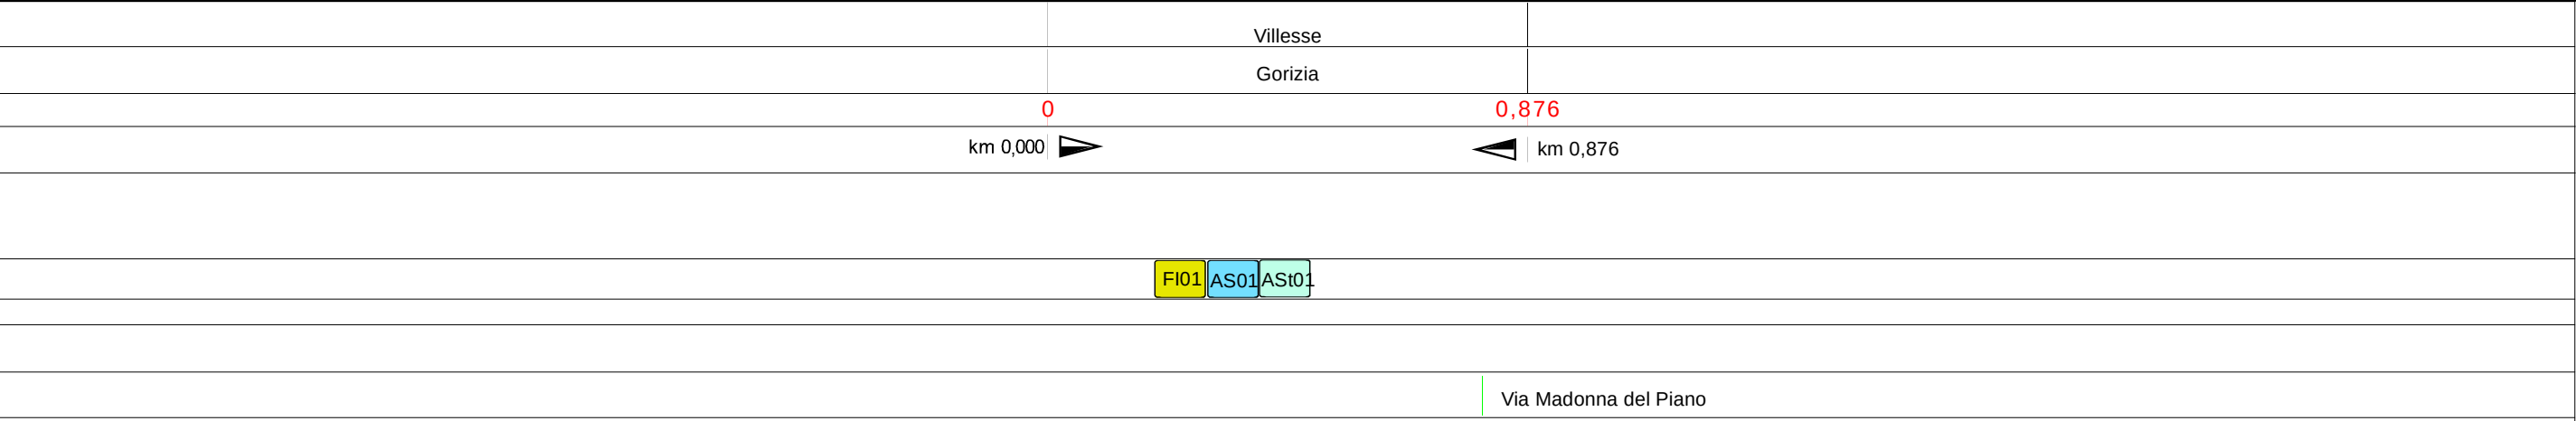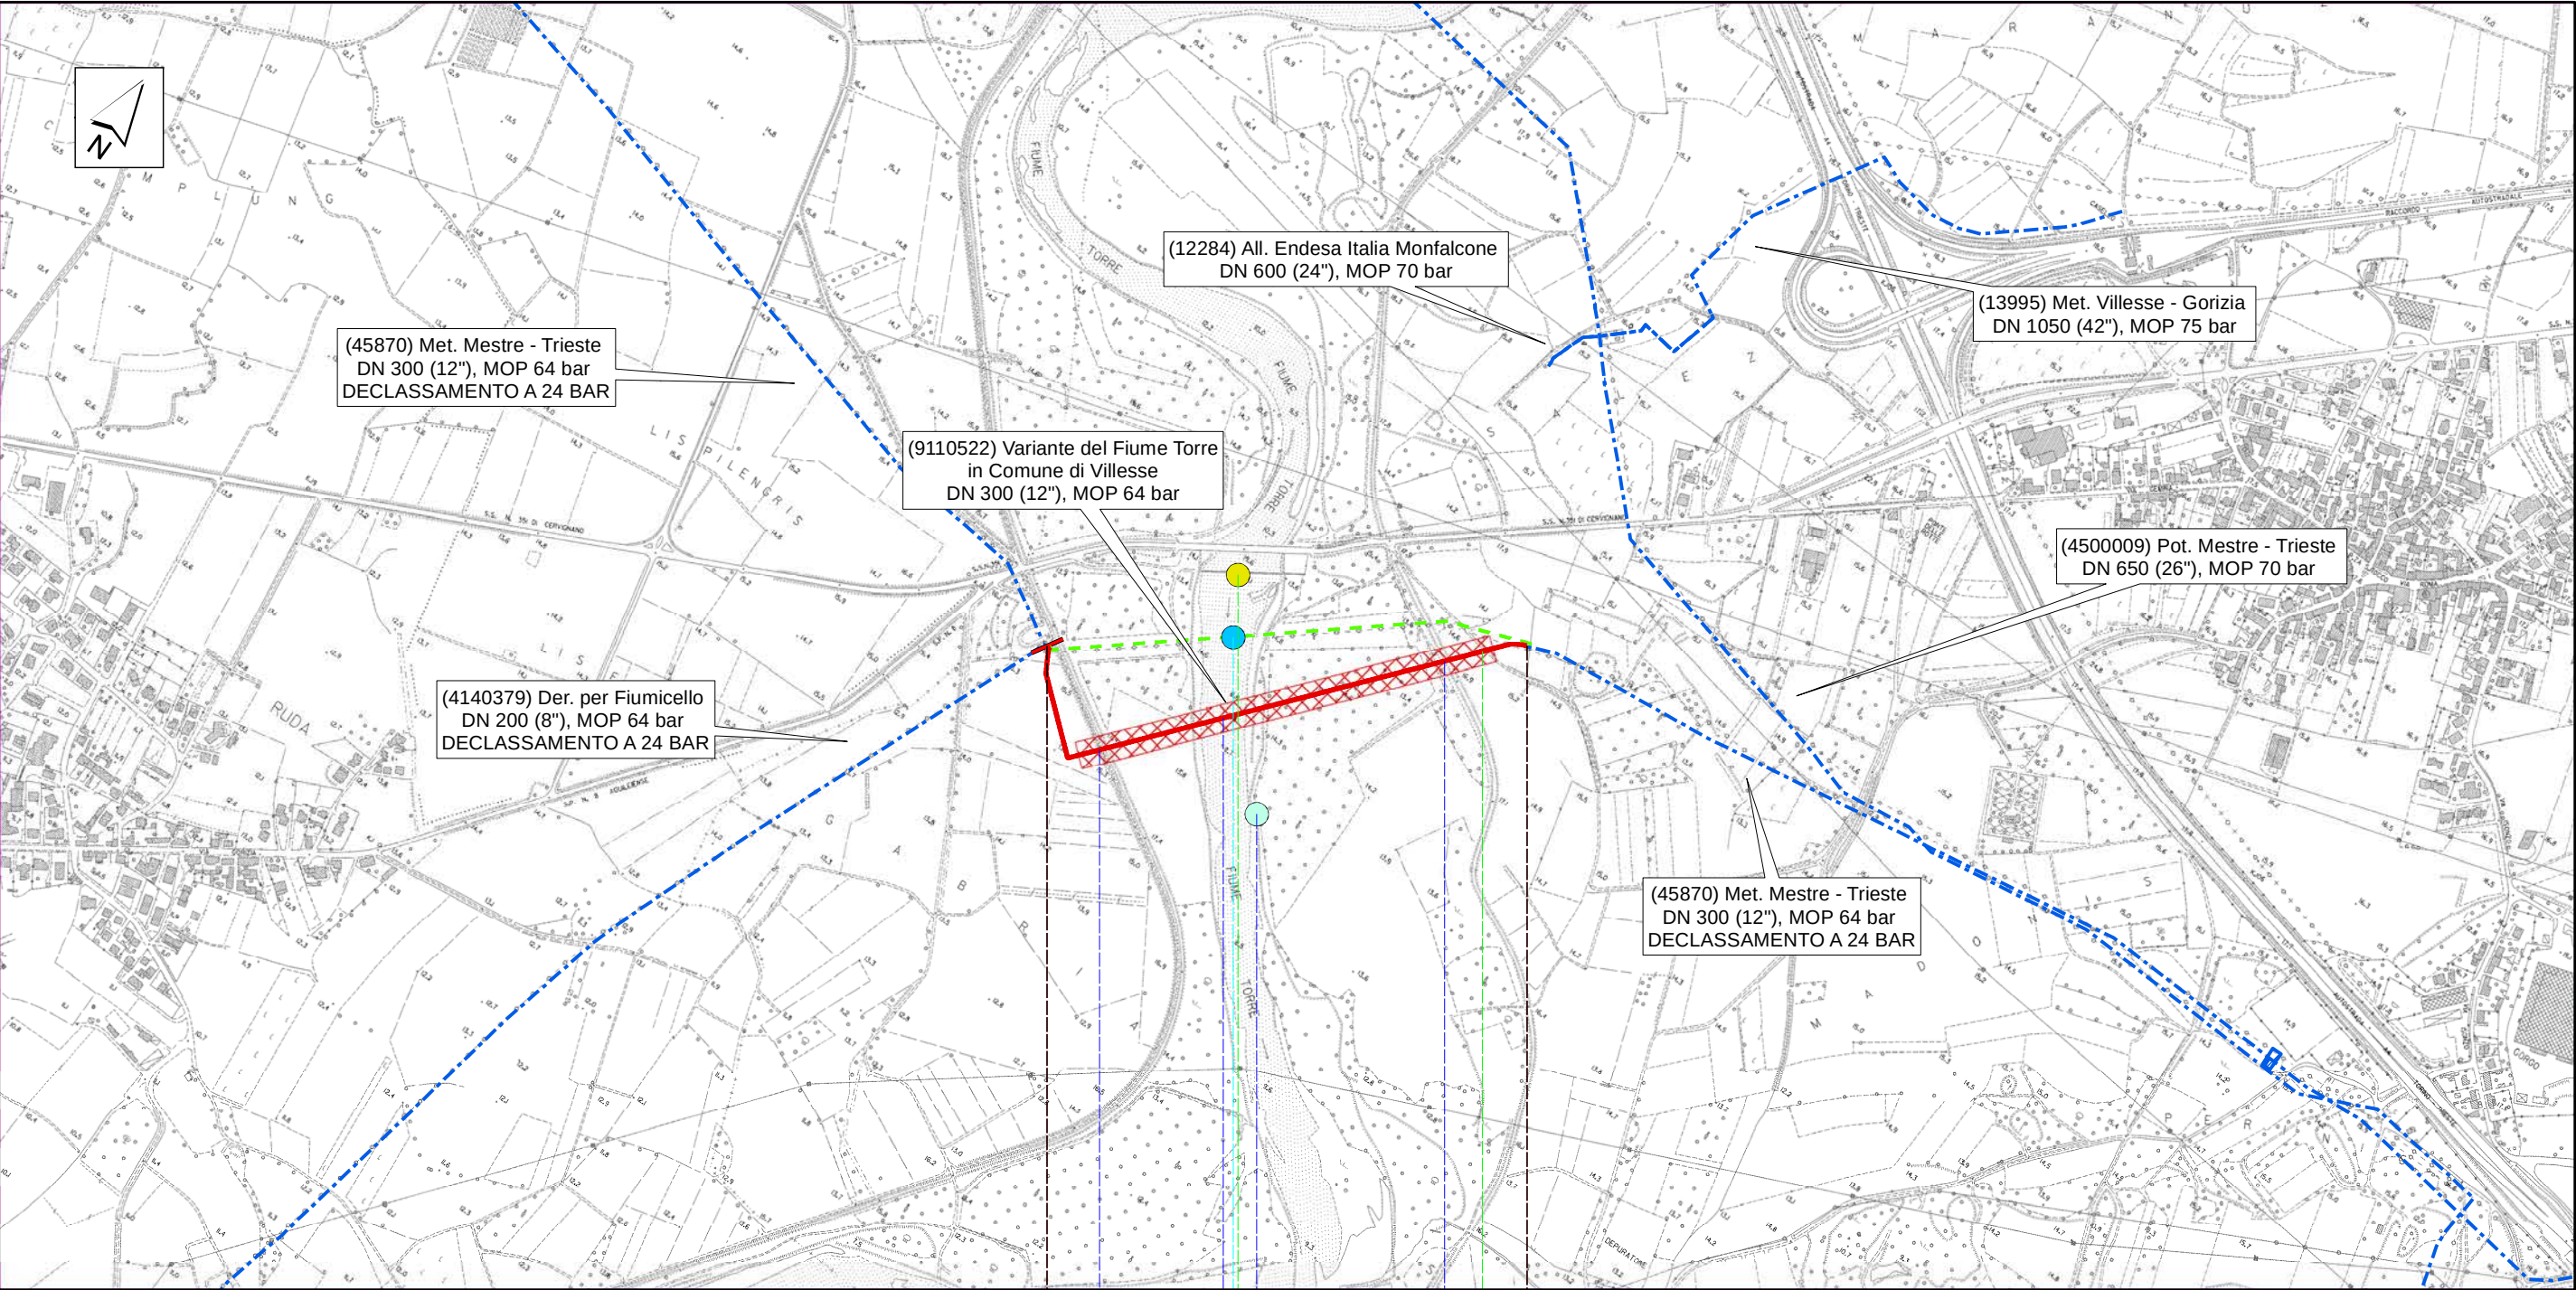

Argine fiume Torre		F. Torre	Argine fiume Torre	
(C.T. 8100041) Valvola 45870/17.2 DA TELECOMANDARE		Proprietario snam Progettista SAIPEM	(C.T. 9110522) Variante del Fiume Torre in Com. di Villesse DN 300 (12''), DP 64 bar PUNTI DI MONITORAGGIO AMBIENTALE REGIONE FRIULI	DISEGNO LB-D-81089 FOGLIO 4 di 9 REVISIONE 2 COMMESSA 023088 SCALA 1:10.000
				Tavola 2

Il presente disegno e' di proprieta' aziendale - La Societa' tutelera' i propri diritti a termine di legge.

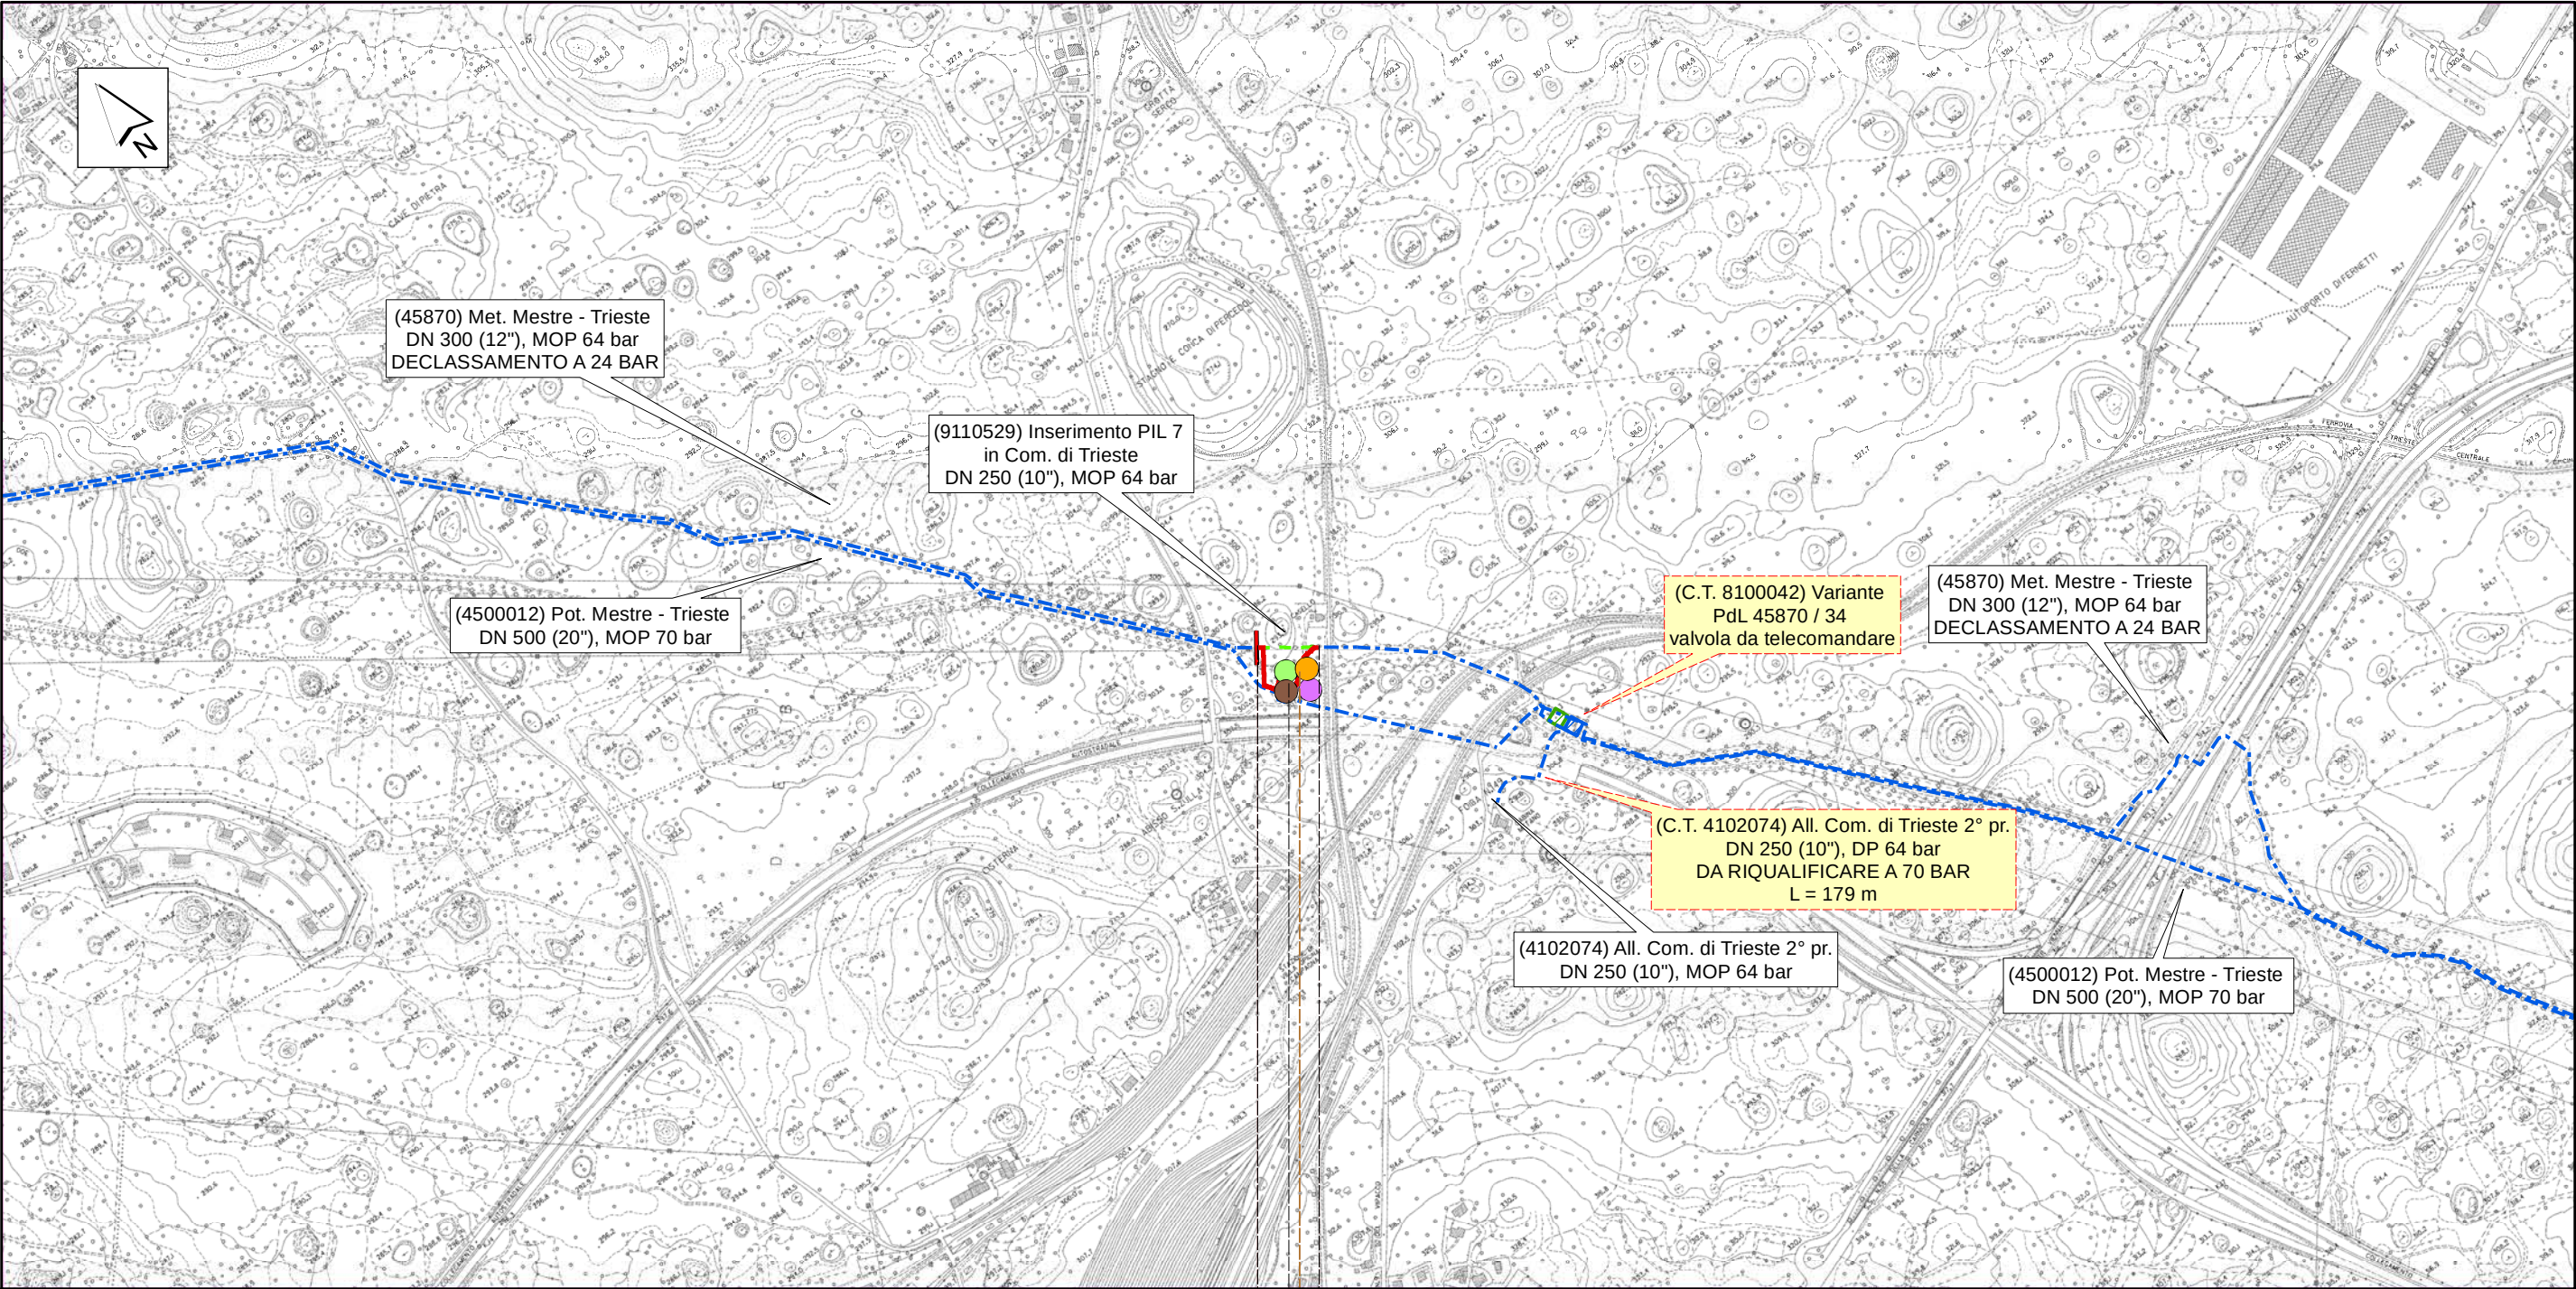

Trieste

Trieste

0

0,194

km 0,000

km 0,194

PIL n.7 km 56+634 in ampliamento

FAS01 SU01 RUM01 YE01

(C.T. 8100042) Variante PdL 45870 / 34 valvola da telecomandare
(C.T. 4102074) All. Com. di Trieste 2° pr. DN 250 (10"), MOP 64 bar DA RIQUALIFICARE A 70 BAR L=179 m


Proprietario
snam
Progettista
SAIPEM

(C.T. 9110529) Inserimento PIL 7 in Com. di Trieste
DN 250 (10"), DP 64 bar
PUNTI DI MONITORAGGIO AMBIENTALE
REGIONE FRIULI

DISEGNO LB - D - 8 1 0 8 9
FOGLIO 5 di 9
REVISIONE 2
COMMESSA 0 2 3 0 8 8
SCALA 1 : 10.000

Tavola
3


Il presente disegno e' di proprieta' aziendale - La Societa' tutelera' i propri diritti a termine di legge.

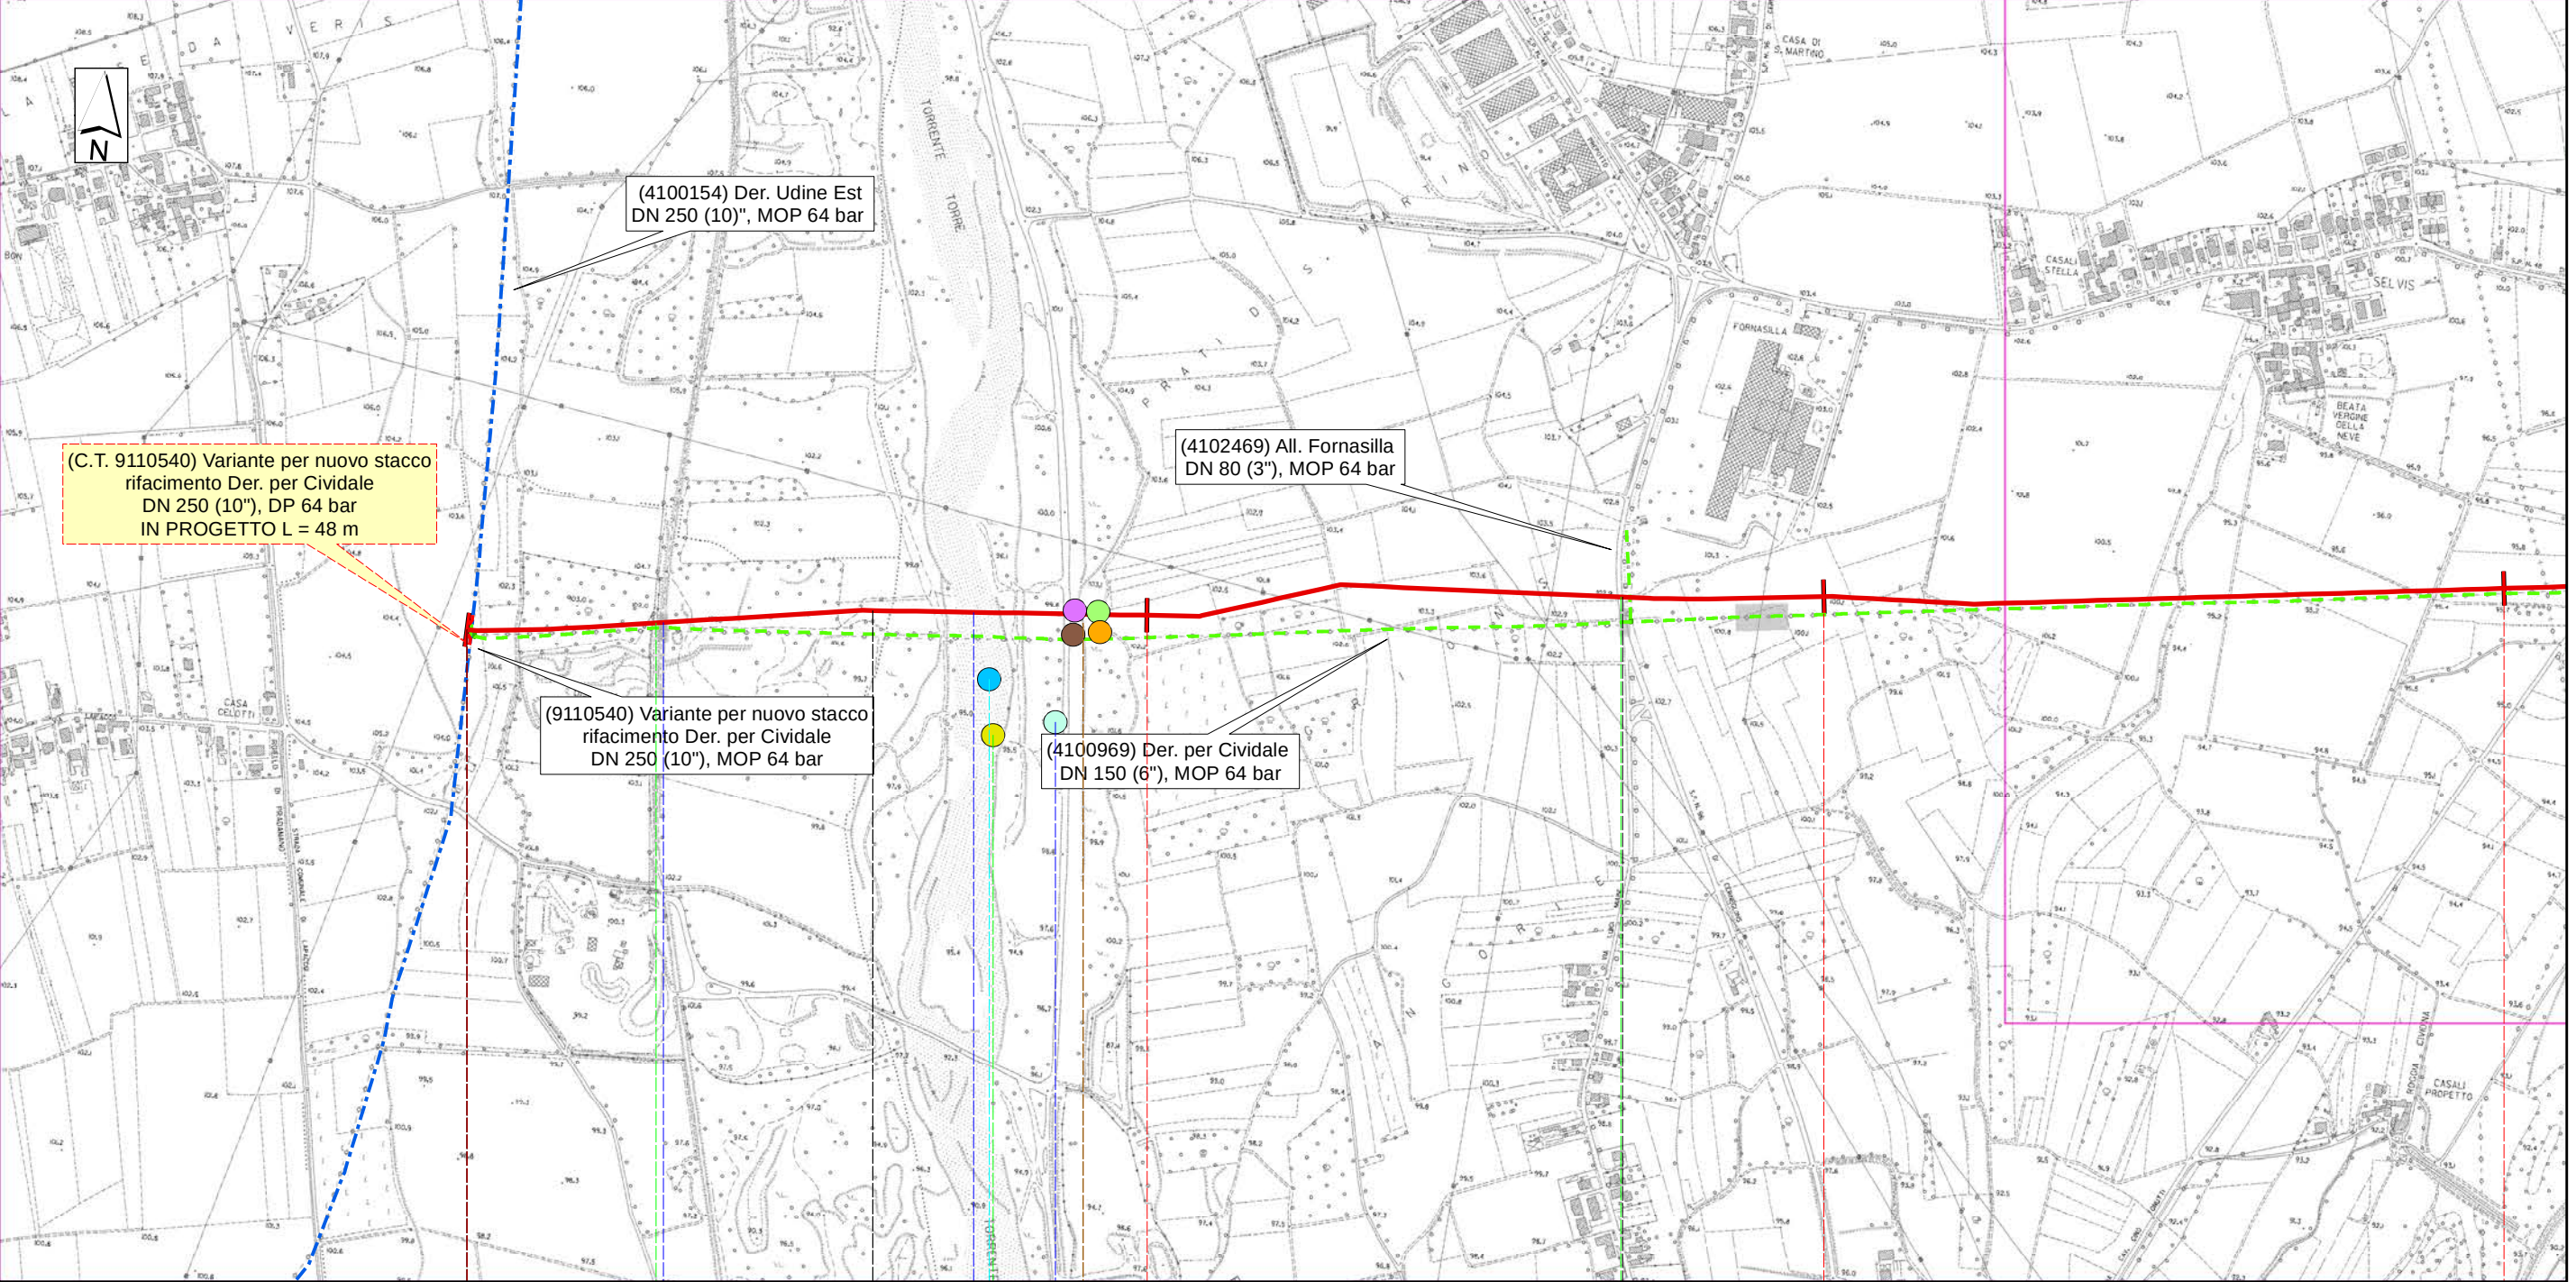

Pradamano		Remanzacco		
0		1		
km 0,000		2		
PIDI-TC n.1 km 0,000		PIDA n.1/A		
AS02 FI02 AS02 FAU02 SUO02 FUM02 VE02				
Str. Com. S. Gottardo		SP n.96		
Argine Fiume Torre		Torrente Torre		



Argine Fiume Torre		Torrente Torre			
(C.T. 9110540) Variante per nuovo stacco rifacimento Der. per Cividale DN 250 (10"), DP 64 bar IN PROGETTO L=48 m	Proprietario 	(C.T. 20117) Derivazione per Cividale DN 250 (10"), DP 64 bar PUNTI DI MONITORAGGIO AMBIENTALE REGIONE FRIULI	DISEGNO	LB - D - 8 1 0 8 9	Tavola <

Il presente disegno e' di proprieta' aziendale - La Societa' tutelera' i propri diritti a termine di legge.

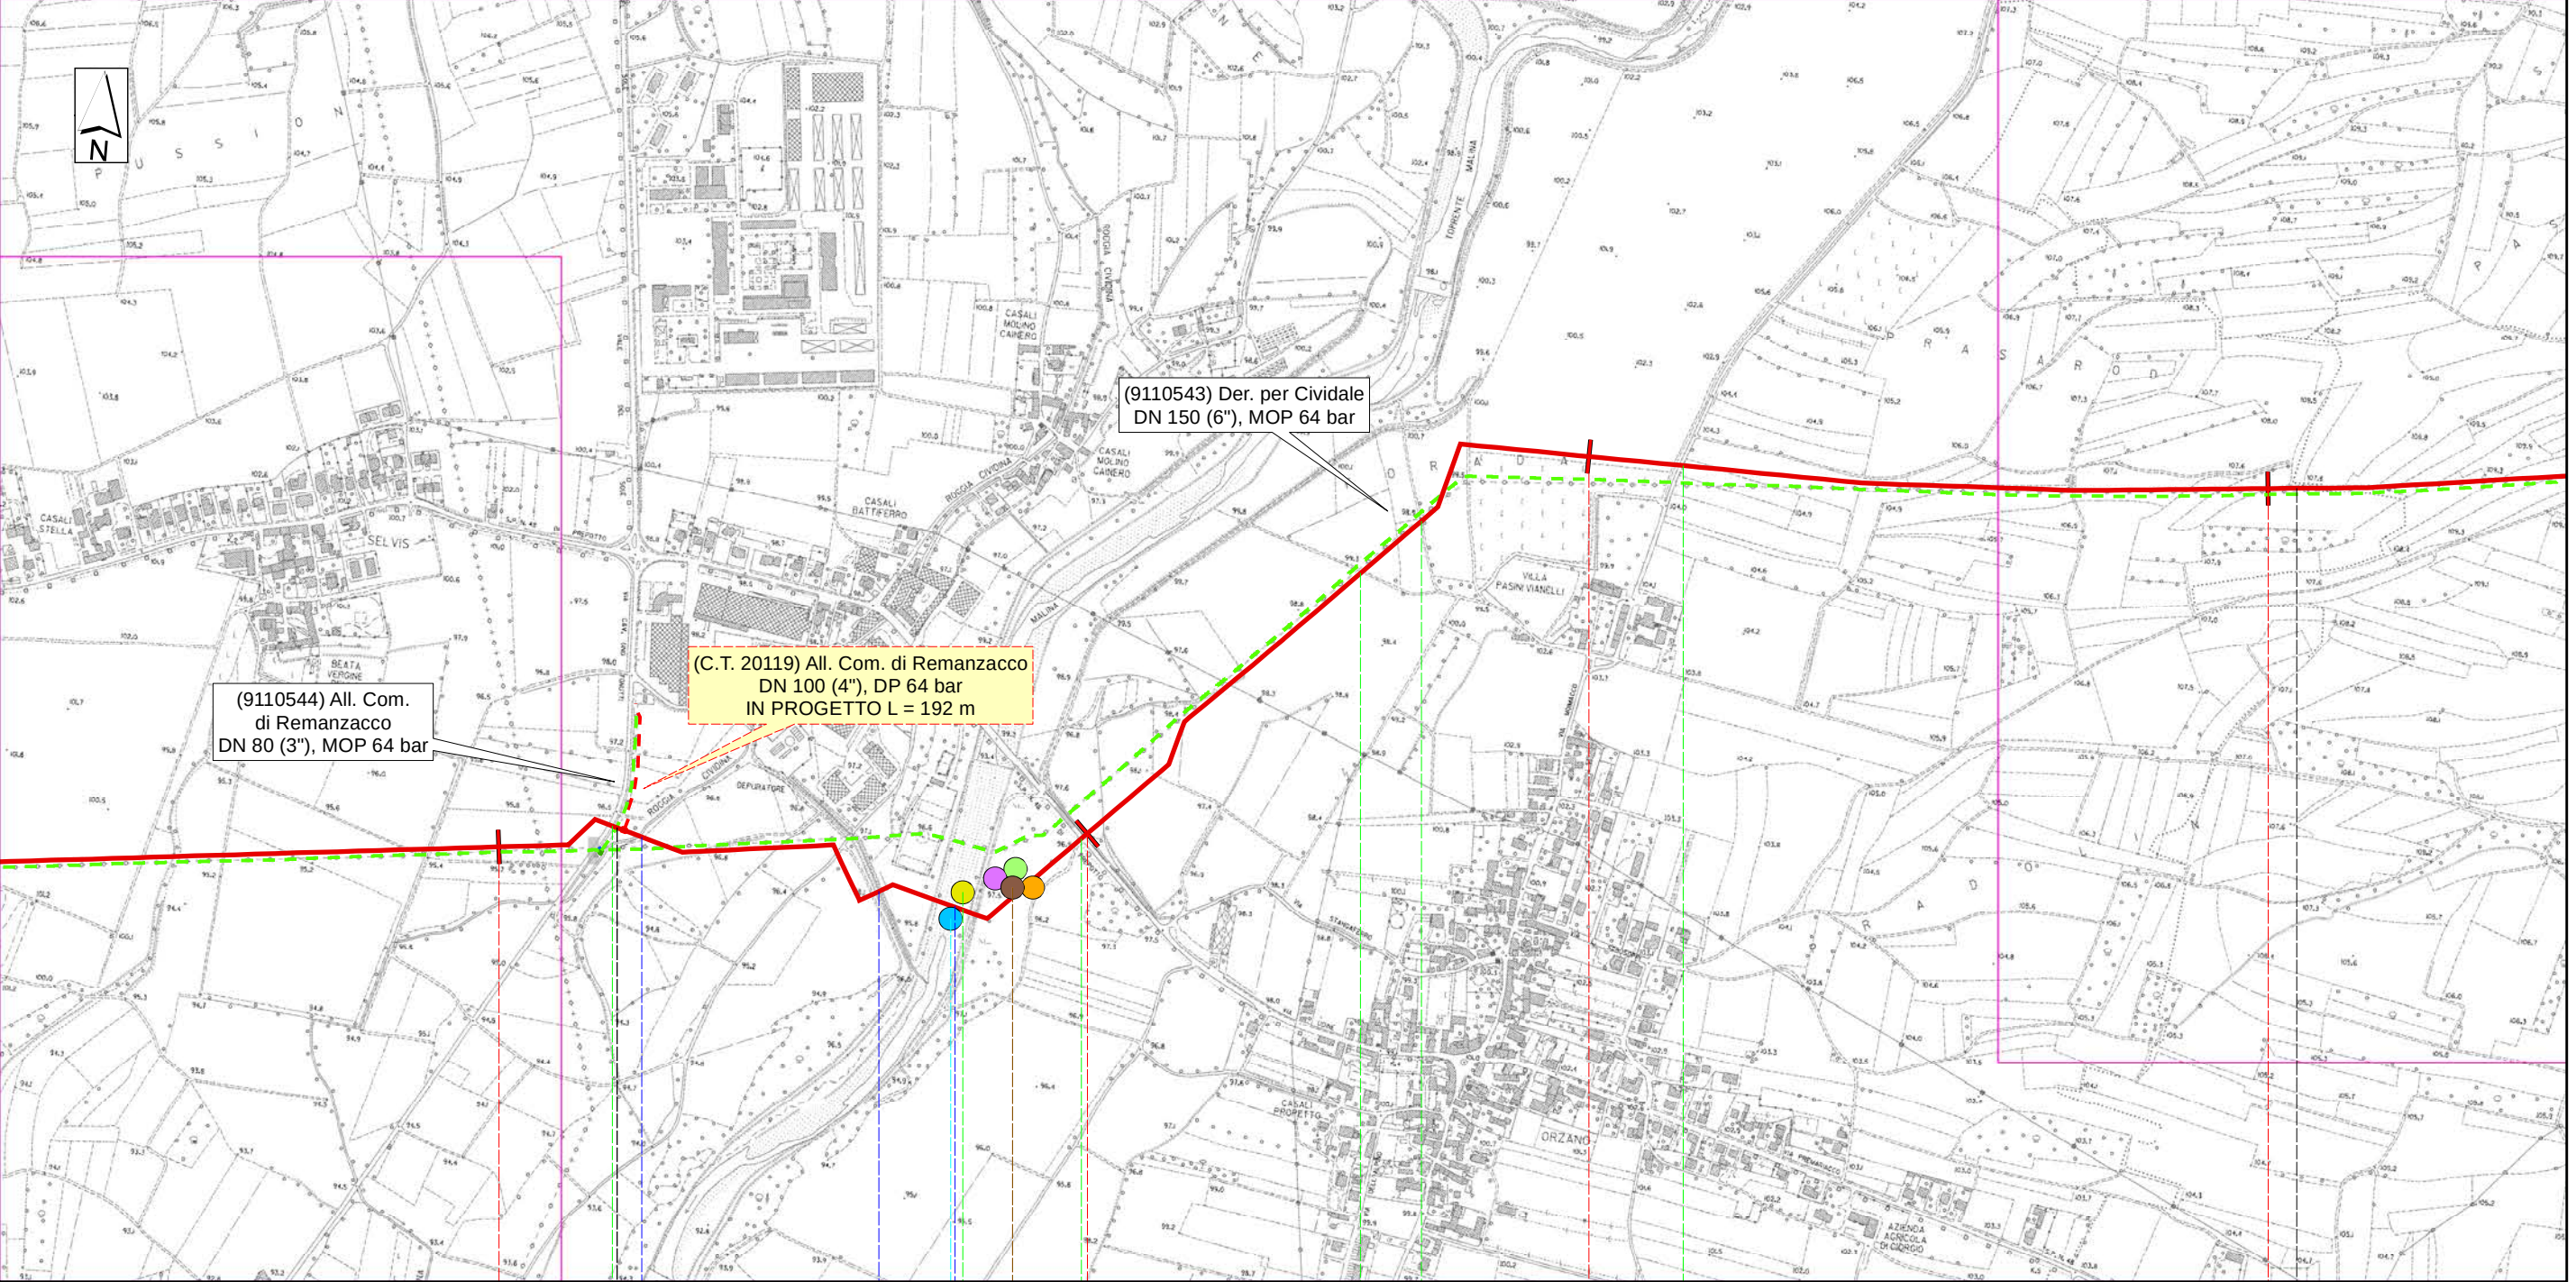


Remanzacco										Premariacco					
Udine															
3				4				5				6			
◀Γ PIDA n.1/B PIL n.2 km 3,190 ▶															
AS03FI03FAU03RUM03VE03SUO03															
Via Cavaliere Gino Tonutti			SP n.48		Strada Comunale vecchia di Orzano			Strada Comunale Piera		Via Orzano					
Roggia Cividina			Canale Depuratore		Torrente Malina										
(C.T. 4101660) All. Com. di Remanzacco DN 100 (4"), DP 64 bar					Proprietario Progettista  		(C.T. 20117) Derivazione per Cividale DN 250 (10"), DP 64 bar			DISEGNO LB - D - 8 1 0 8 9		Tavola 5			
							PUNTI DI MONITORAGGIO AMBIENTALE REGIONE FRIULI			FOGLIO 7 di 9					
						REVISIONE 2									
						COMMESSA 0 2 3 0 8 8									
						SCALA 1 : 10.000									

Il presente disegno e' di proprieta' aziendale - La Societa' tutelera' i propri diritti a termine di legge.

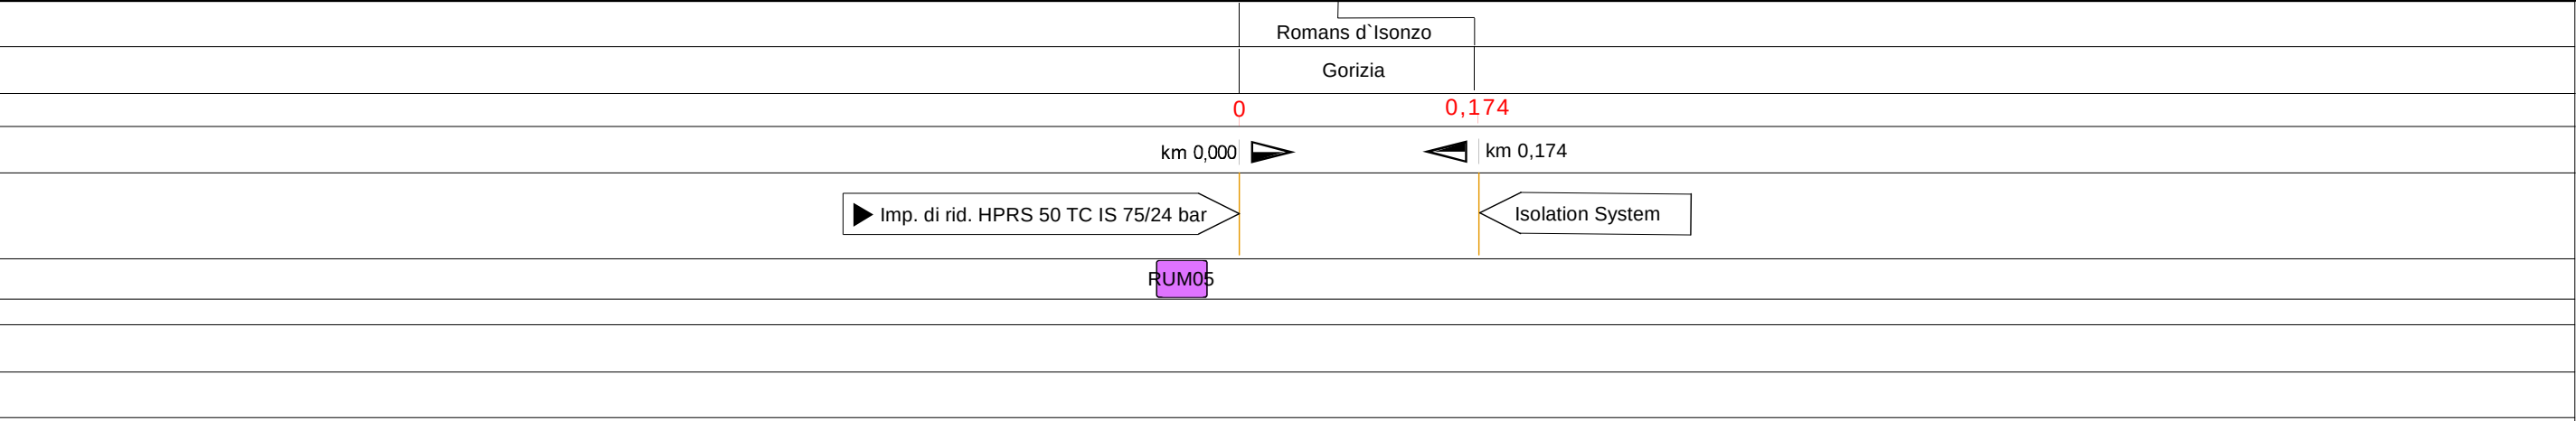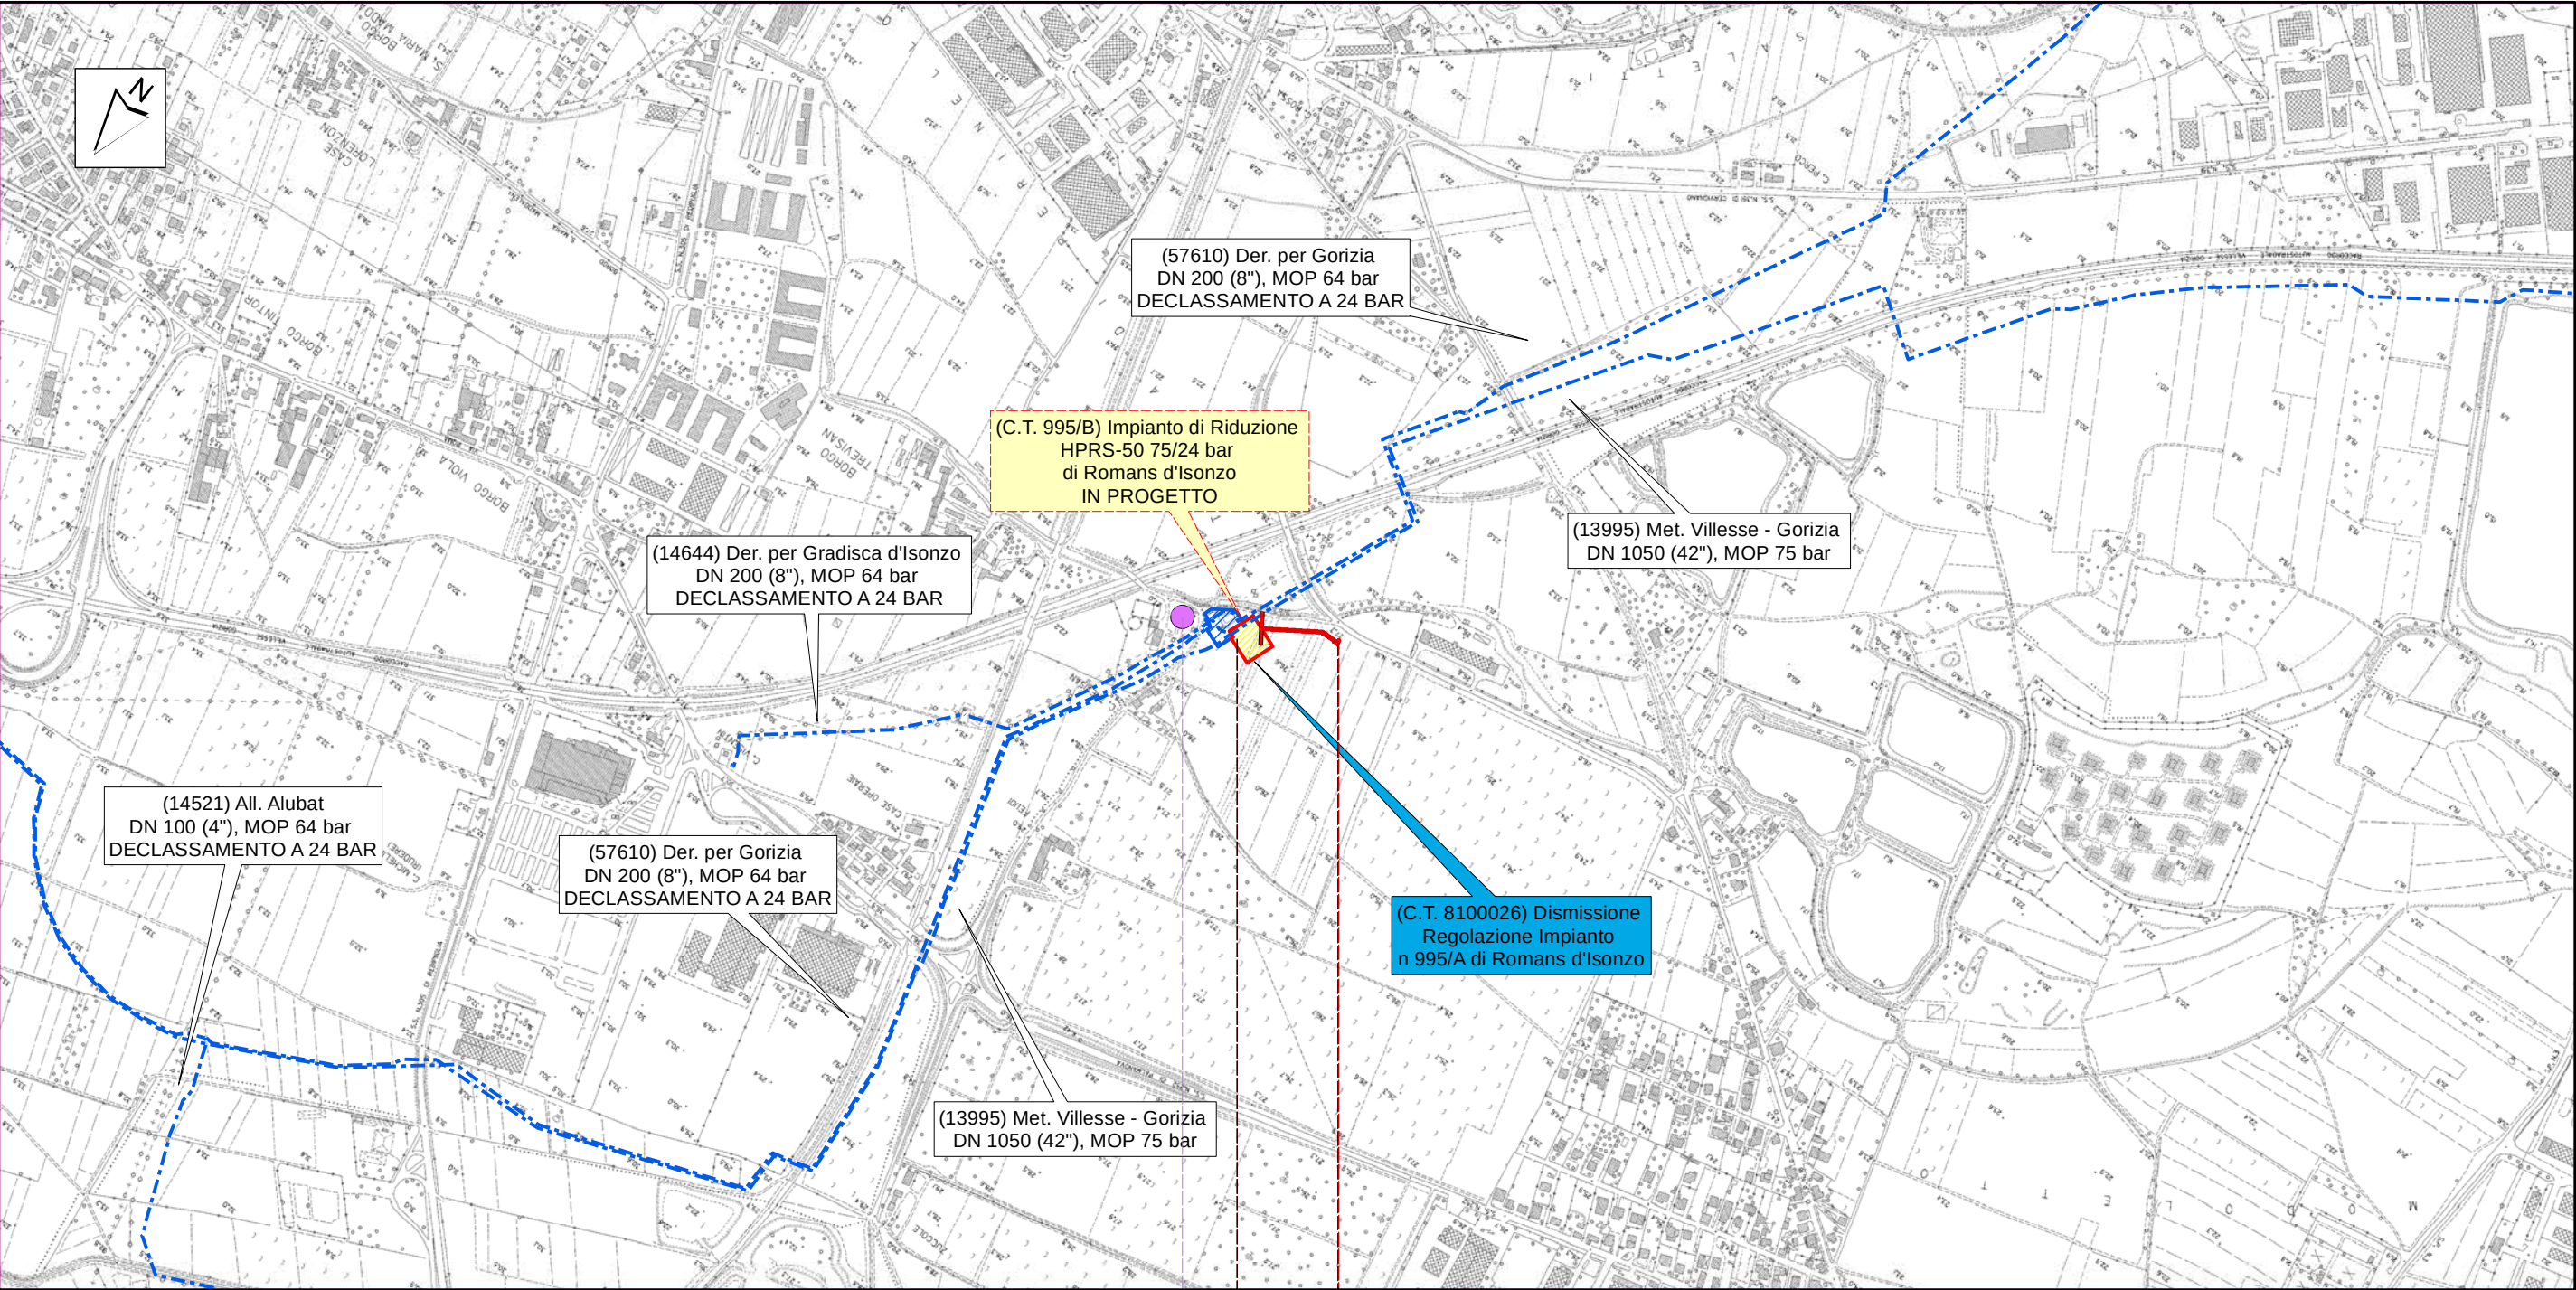

(C.T. 995/A) Impianto di Riduzione HPRS-50 75/24 bar di Romans d'Isonzo (C.T. 8100026) Dismissione Regolazione Impianto n 995/A di Romans d'Isonzo	Proprietario	(C.T. 995/B) Coll. Isolation System per Impianto HPRS-50 75/24 bar di Romans d'Isonzo PUNTI DI MONITORAGGIO AMBIENTALE REGIONE FRIULI	DISEGNO	LB - D - 8 1 0 8 9	Tavola 6
			FOGLIO	8 di 9	
	Progettista		REVISIONE	2	
			COMMESSA	0 2 3 0 8 8	
			SCALA	1 : 10.000	

Il presente disegno e' di proprieta' aziendale - La Societa' tutelera' i propri diritti a termine di legge.

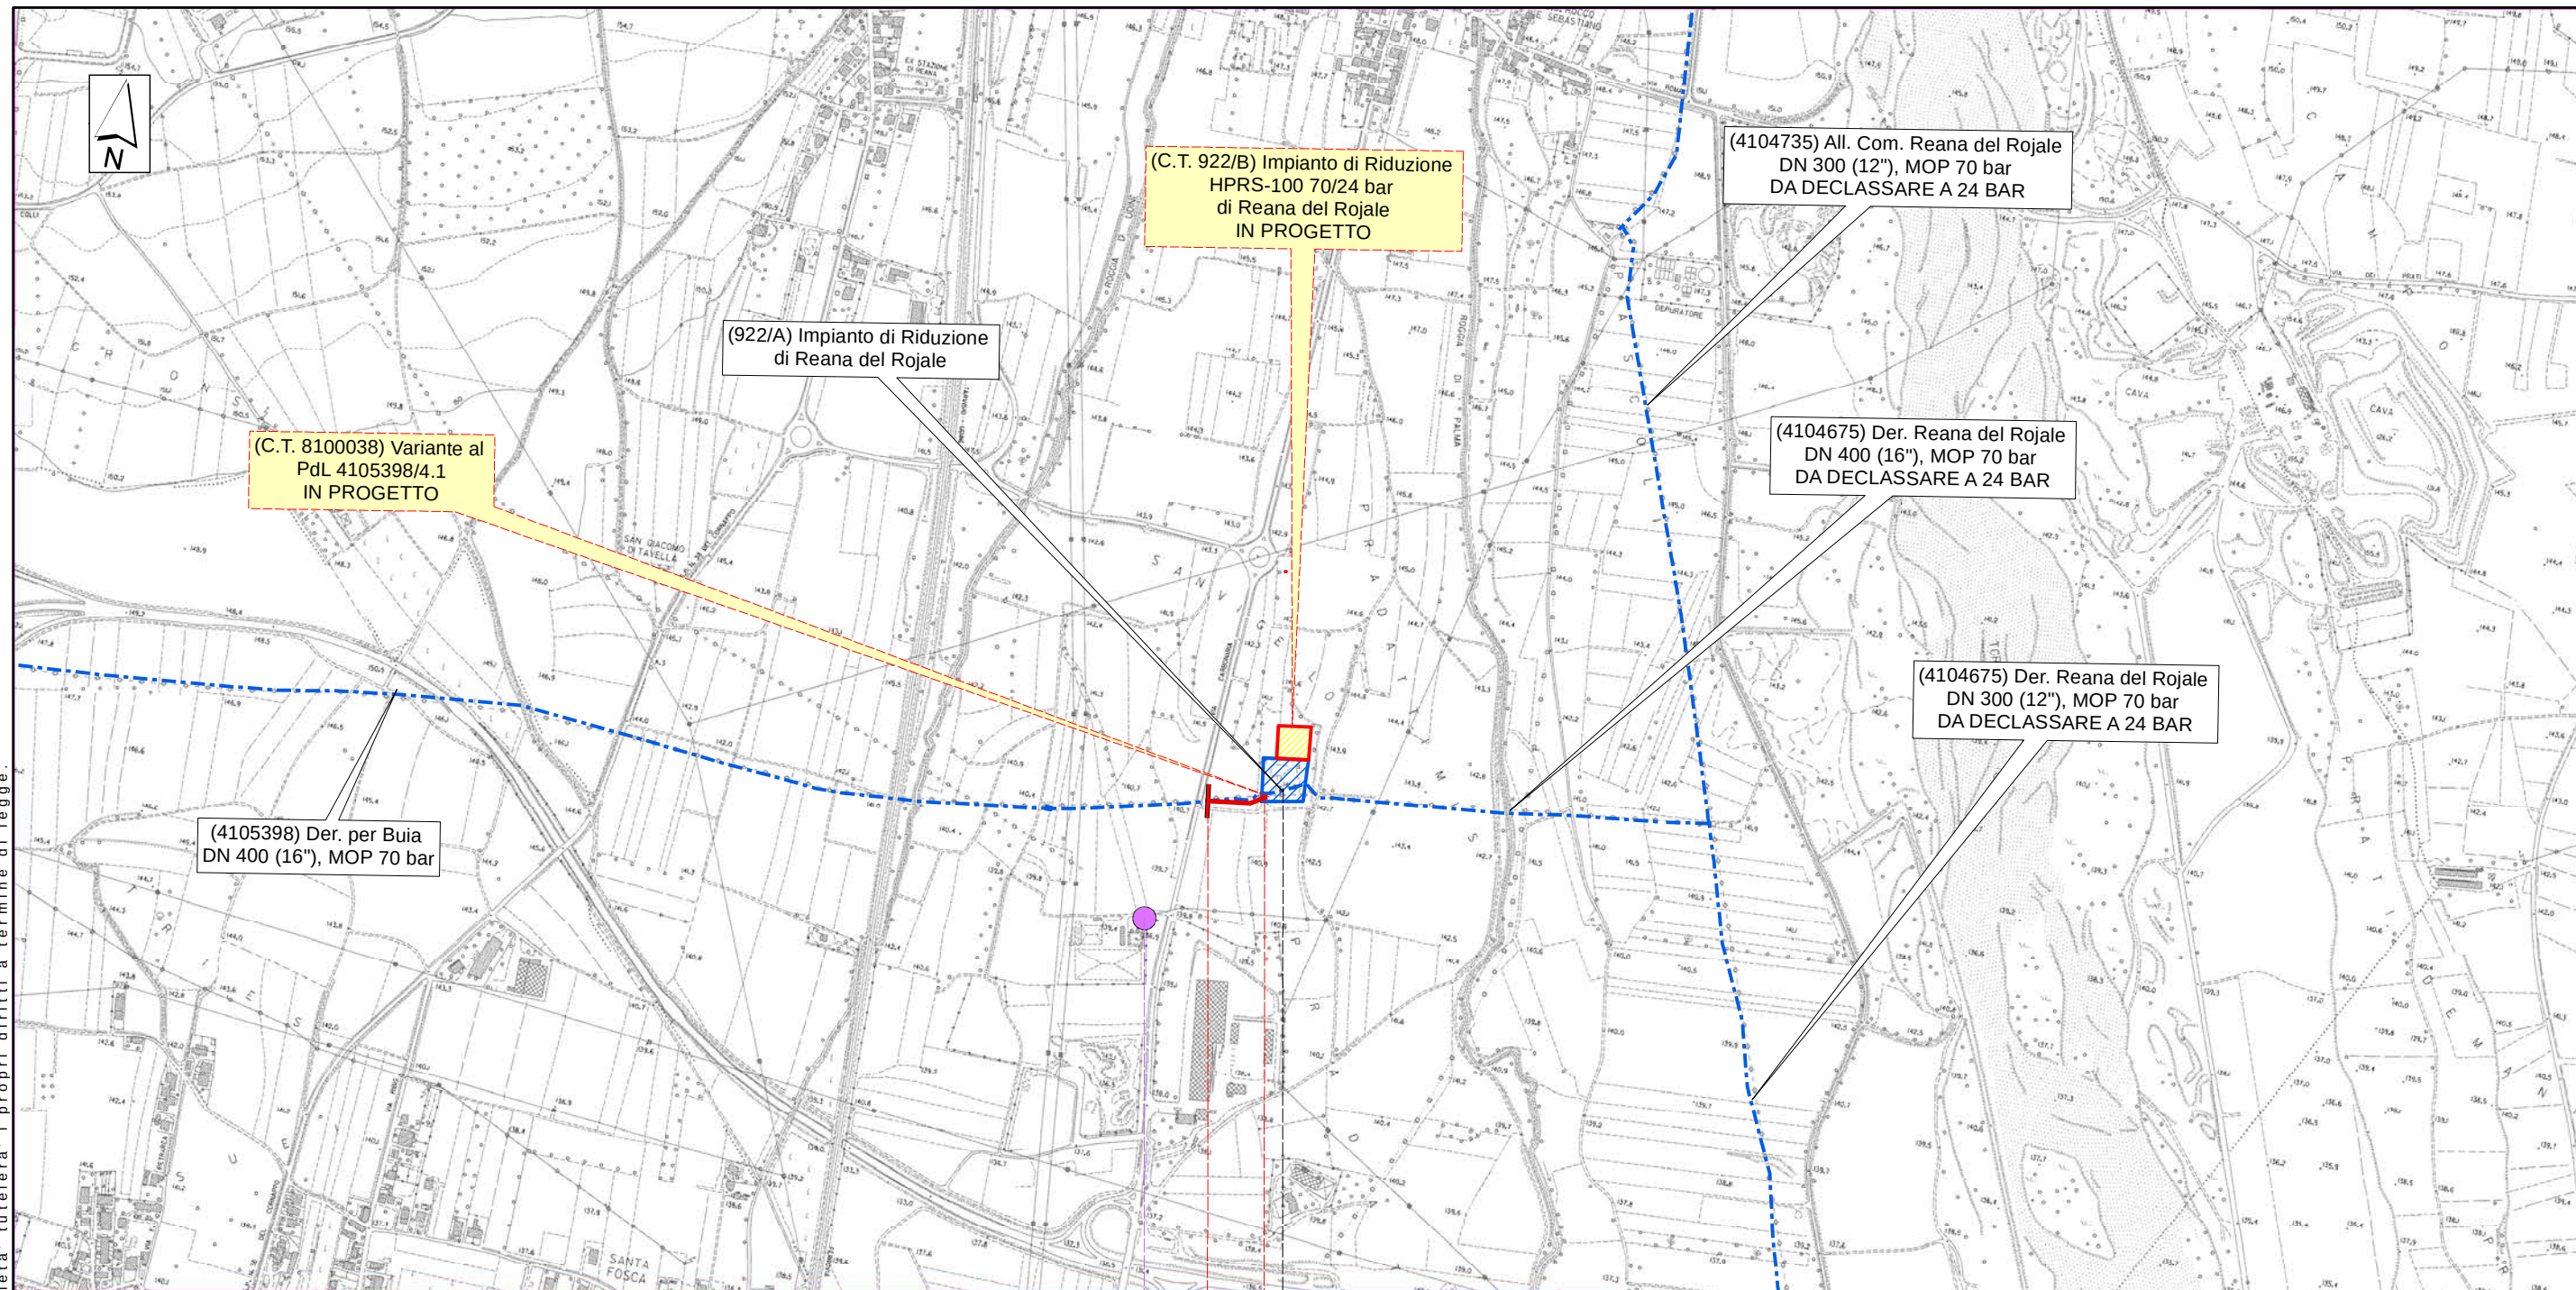

	Reana del Rojale	
	Udine	
	0	0,090
	km 0,000	km 0,090
Isolation System		Imp. di rid. HPRS-100
	RUM 06	
(C.T. 922/A) Impianto di Riduzione HPRS-1000 70/24 bar di Reana del Rojale (C.T. 8100025) Dismissione Regolazione Impianto n 922/A di Reana del Rojale (C. T. 8100038) Variante al PdL 4105398/4.1	Proprietario snam Progettista SAIPEM	(C.T. 922/B) Coll. Isolation System per Impianto di Riduzione HPRS-100 70/24 bar di Reana del Rojale PUNTI DI MONITORAGGIO AMBIENTALE REGIONE FRIULI
	DISEGNO FOGLIO REVISIONE COMMESSA SCALA	LB - D - 81089 9 di 9 2 023088 1 : 10.000
		Tavola 7