


- LEGENDA
- Centri abitati
 - Limiti comunali
 - Limiti Provinciali

Coordinate Impianto Agrovoltaico di progetto - Comune di Sclafani Bagni		
COORDINATE	UTM - WGS84 (m) - FUSO 33	Quota altimetrica
PARCO	391727.44	665

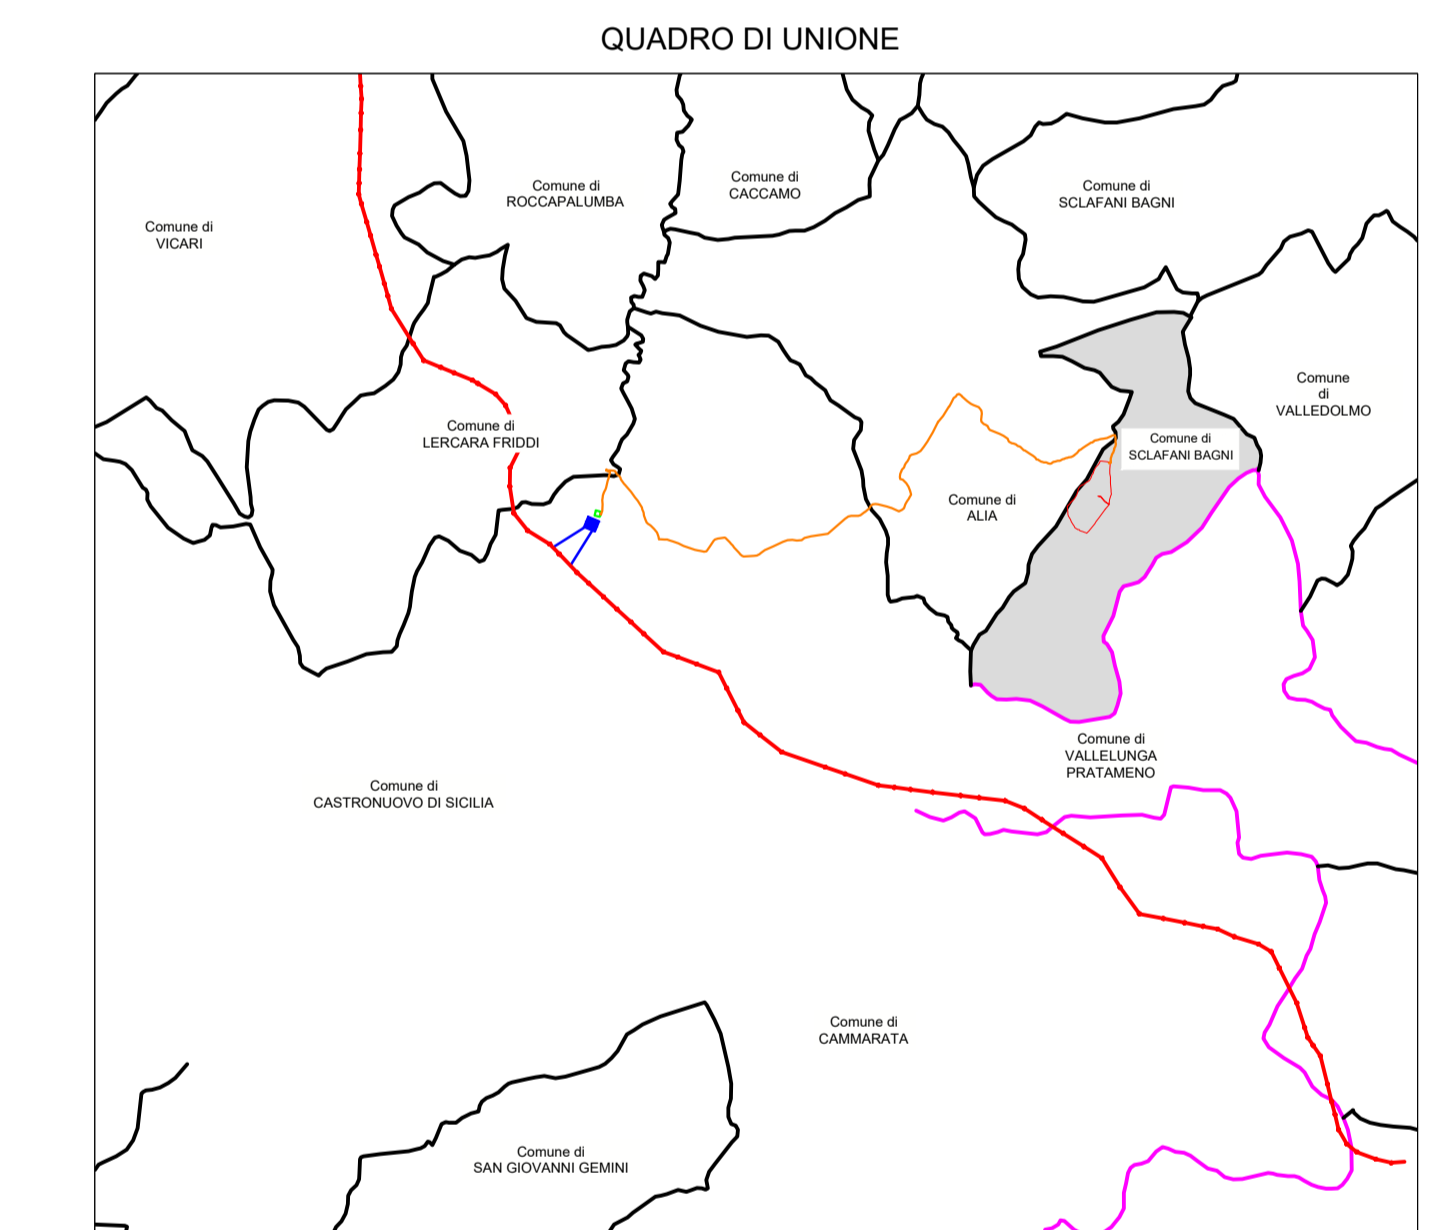

IMPIANTO AGRO-FOTOVOLTAICO "SCLAFANI"

REGIONE SICILIANA
CITTÀ METROPOLITANA DI PALERMO
COMUNE DI SCLAFANI BAGNI



OGGETTO:
REALIZZAZIONE DI UN IMPIANTO AGRO-FOTOVOLTAICO
DI POTENZA IN DC PARI A 50,646 MWp (49,008 MW IN IMMISSIONE)
E DI TUTTE LE OPERE ED INFRASTRUTTURE CONNESSE



PROGETTO DEFINITIVO

ELABORATO:
INQUADRAMENTO GENERALE IMPIANTO SU IGM 1:25000
E COORDINATE IMPIANTO

COMMITTENTE: SCLAFANI SRL SVILUPPATORE: TERRA AUREA PROGETTISTA: ING. LUIGI COSSARO



REVISIONE: CODICE IMPIANTO: CODICE ELABORATO:

Rev: 00 SCLA - 01 GEN.01
Formato: 1219 x 914 CP TERNA: 202201929 Scala: 1:25000 Data: 27/06/2023
TIMBRO DELL'ENTE AUTORIZZANTE:

