




Inquadramento su ortofoto - 1:20000

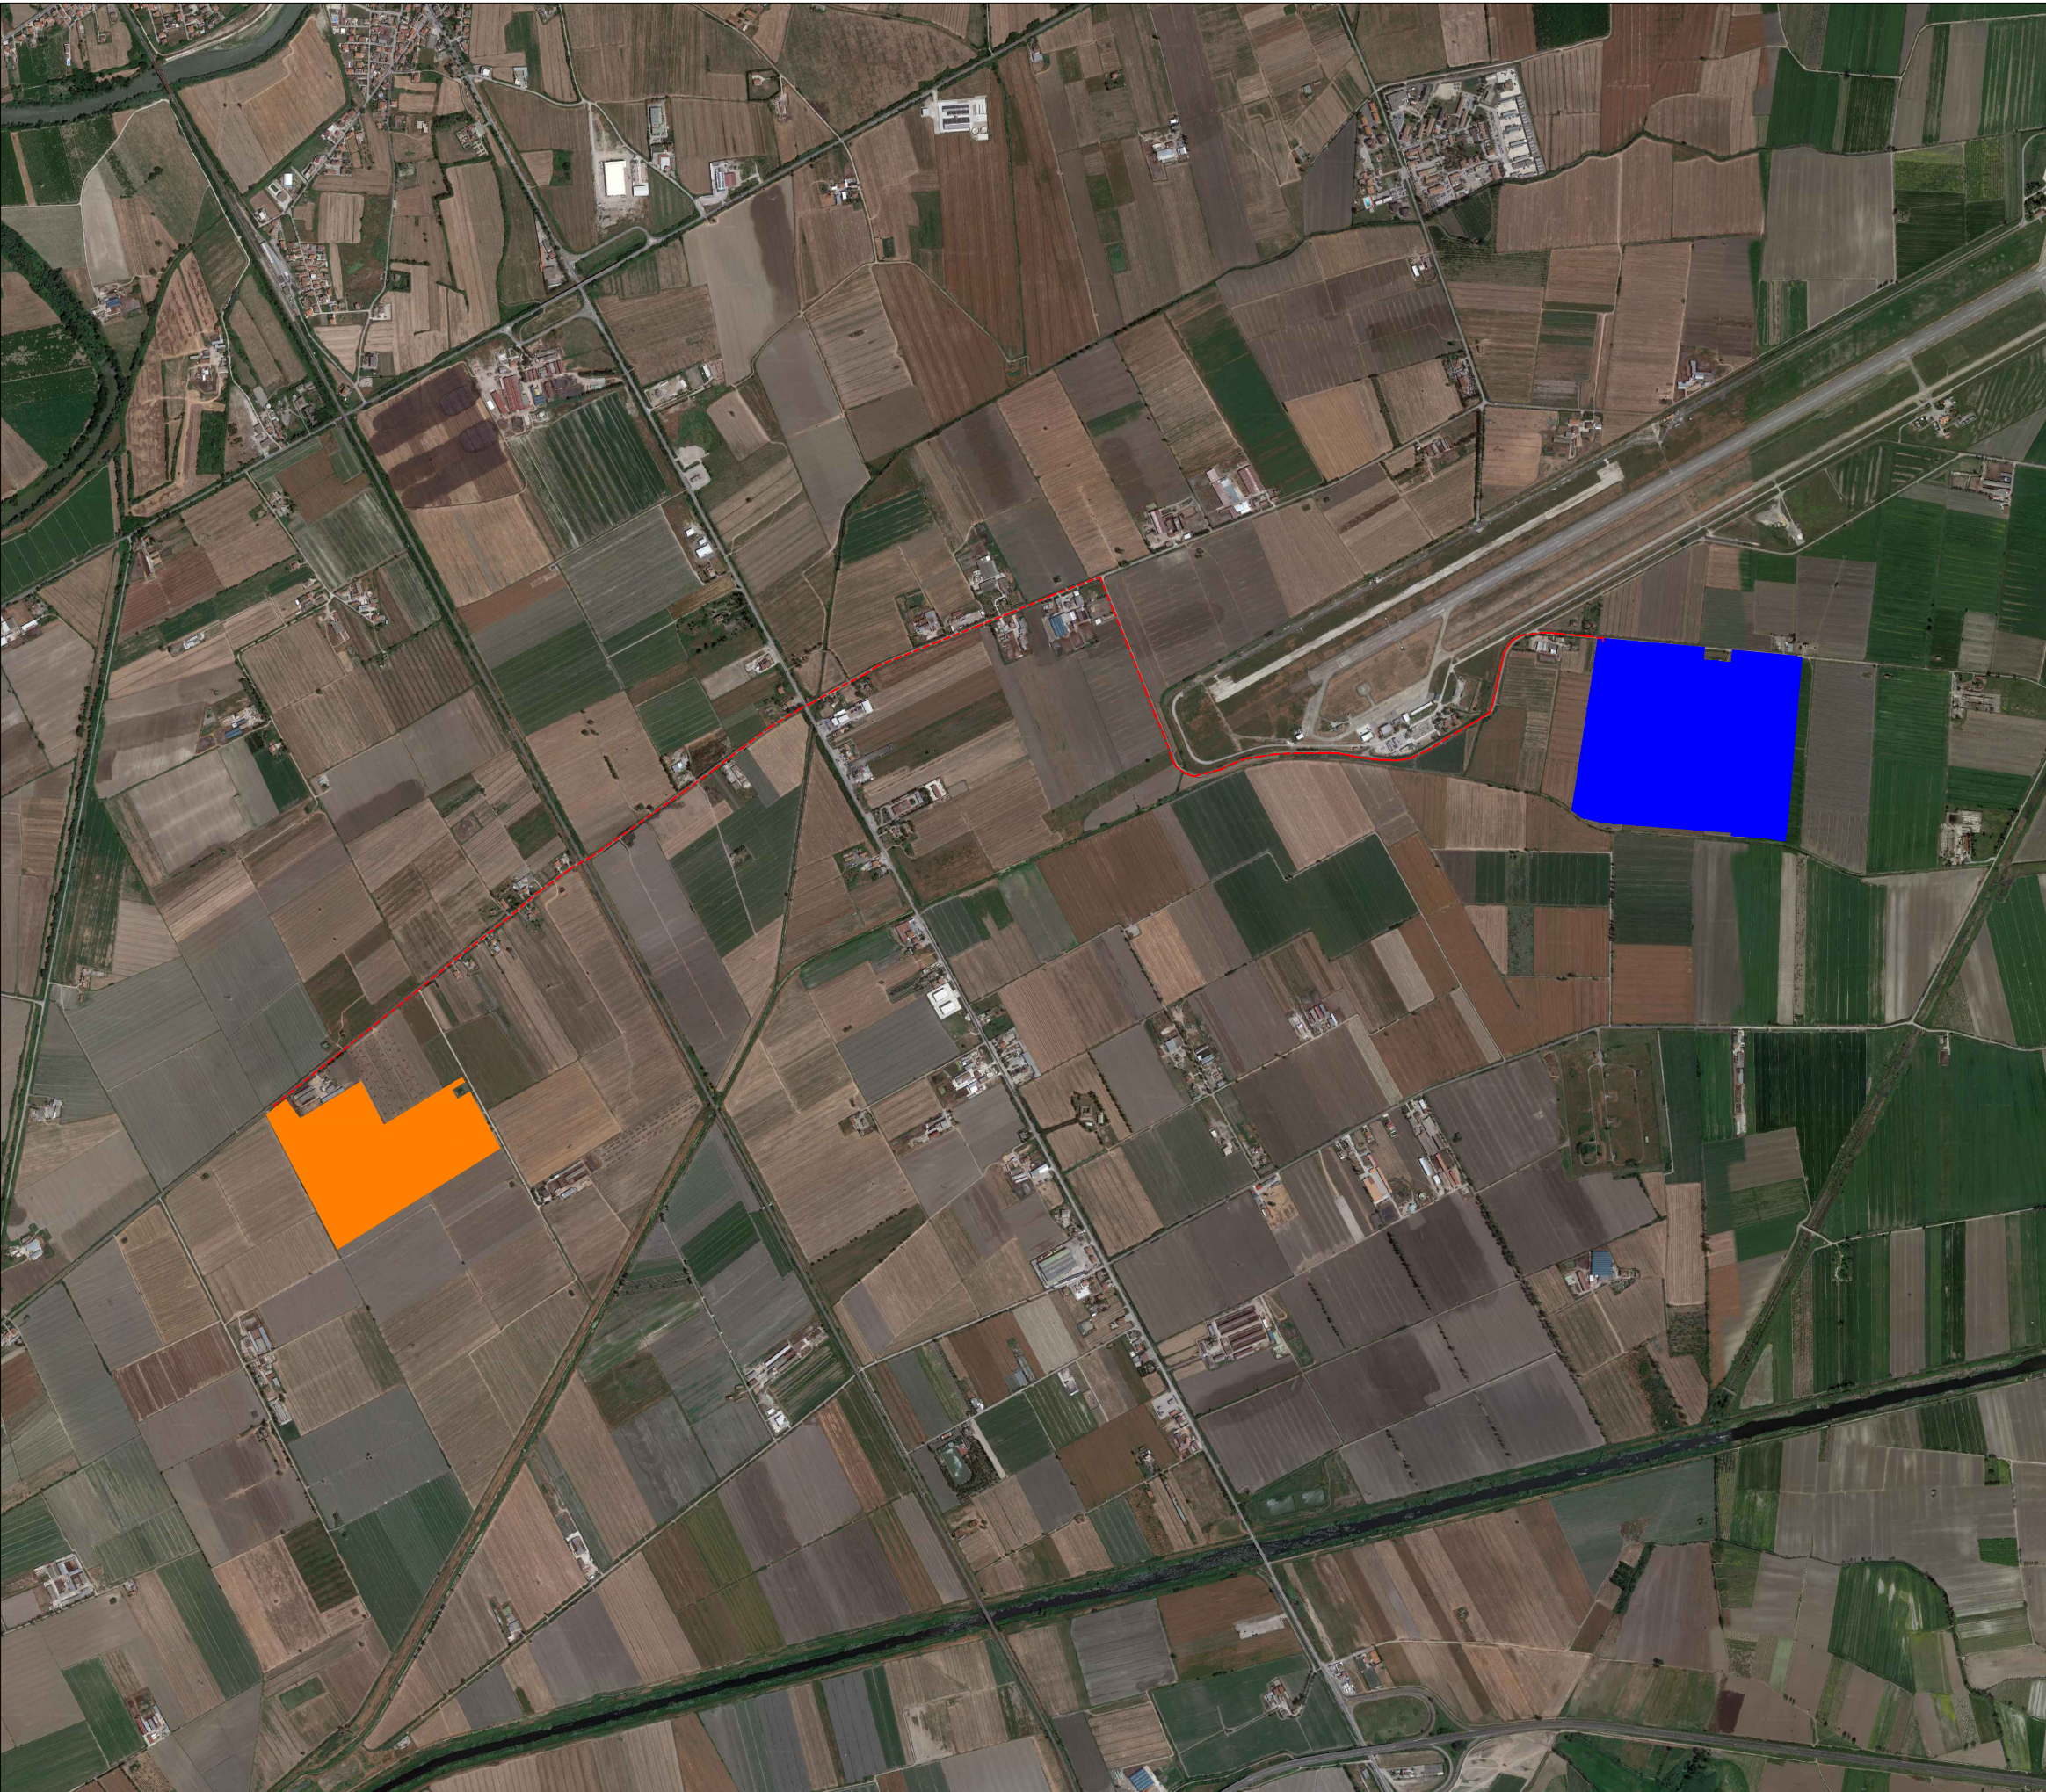


Inquadramento su catastale - 1:20000

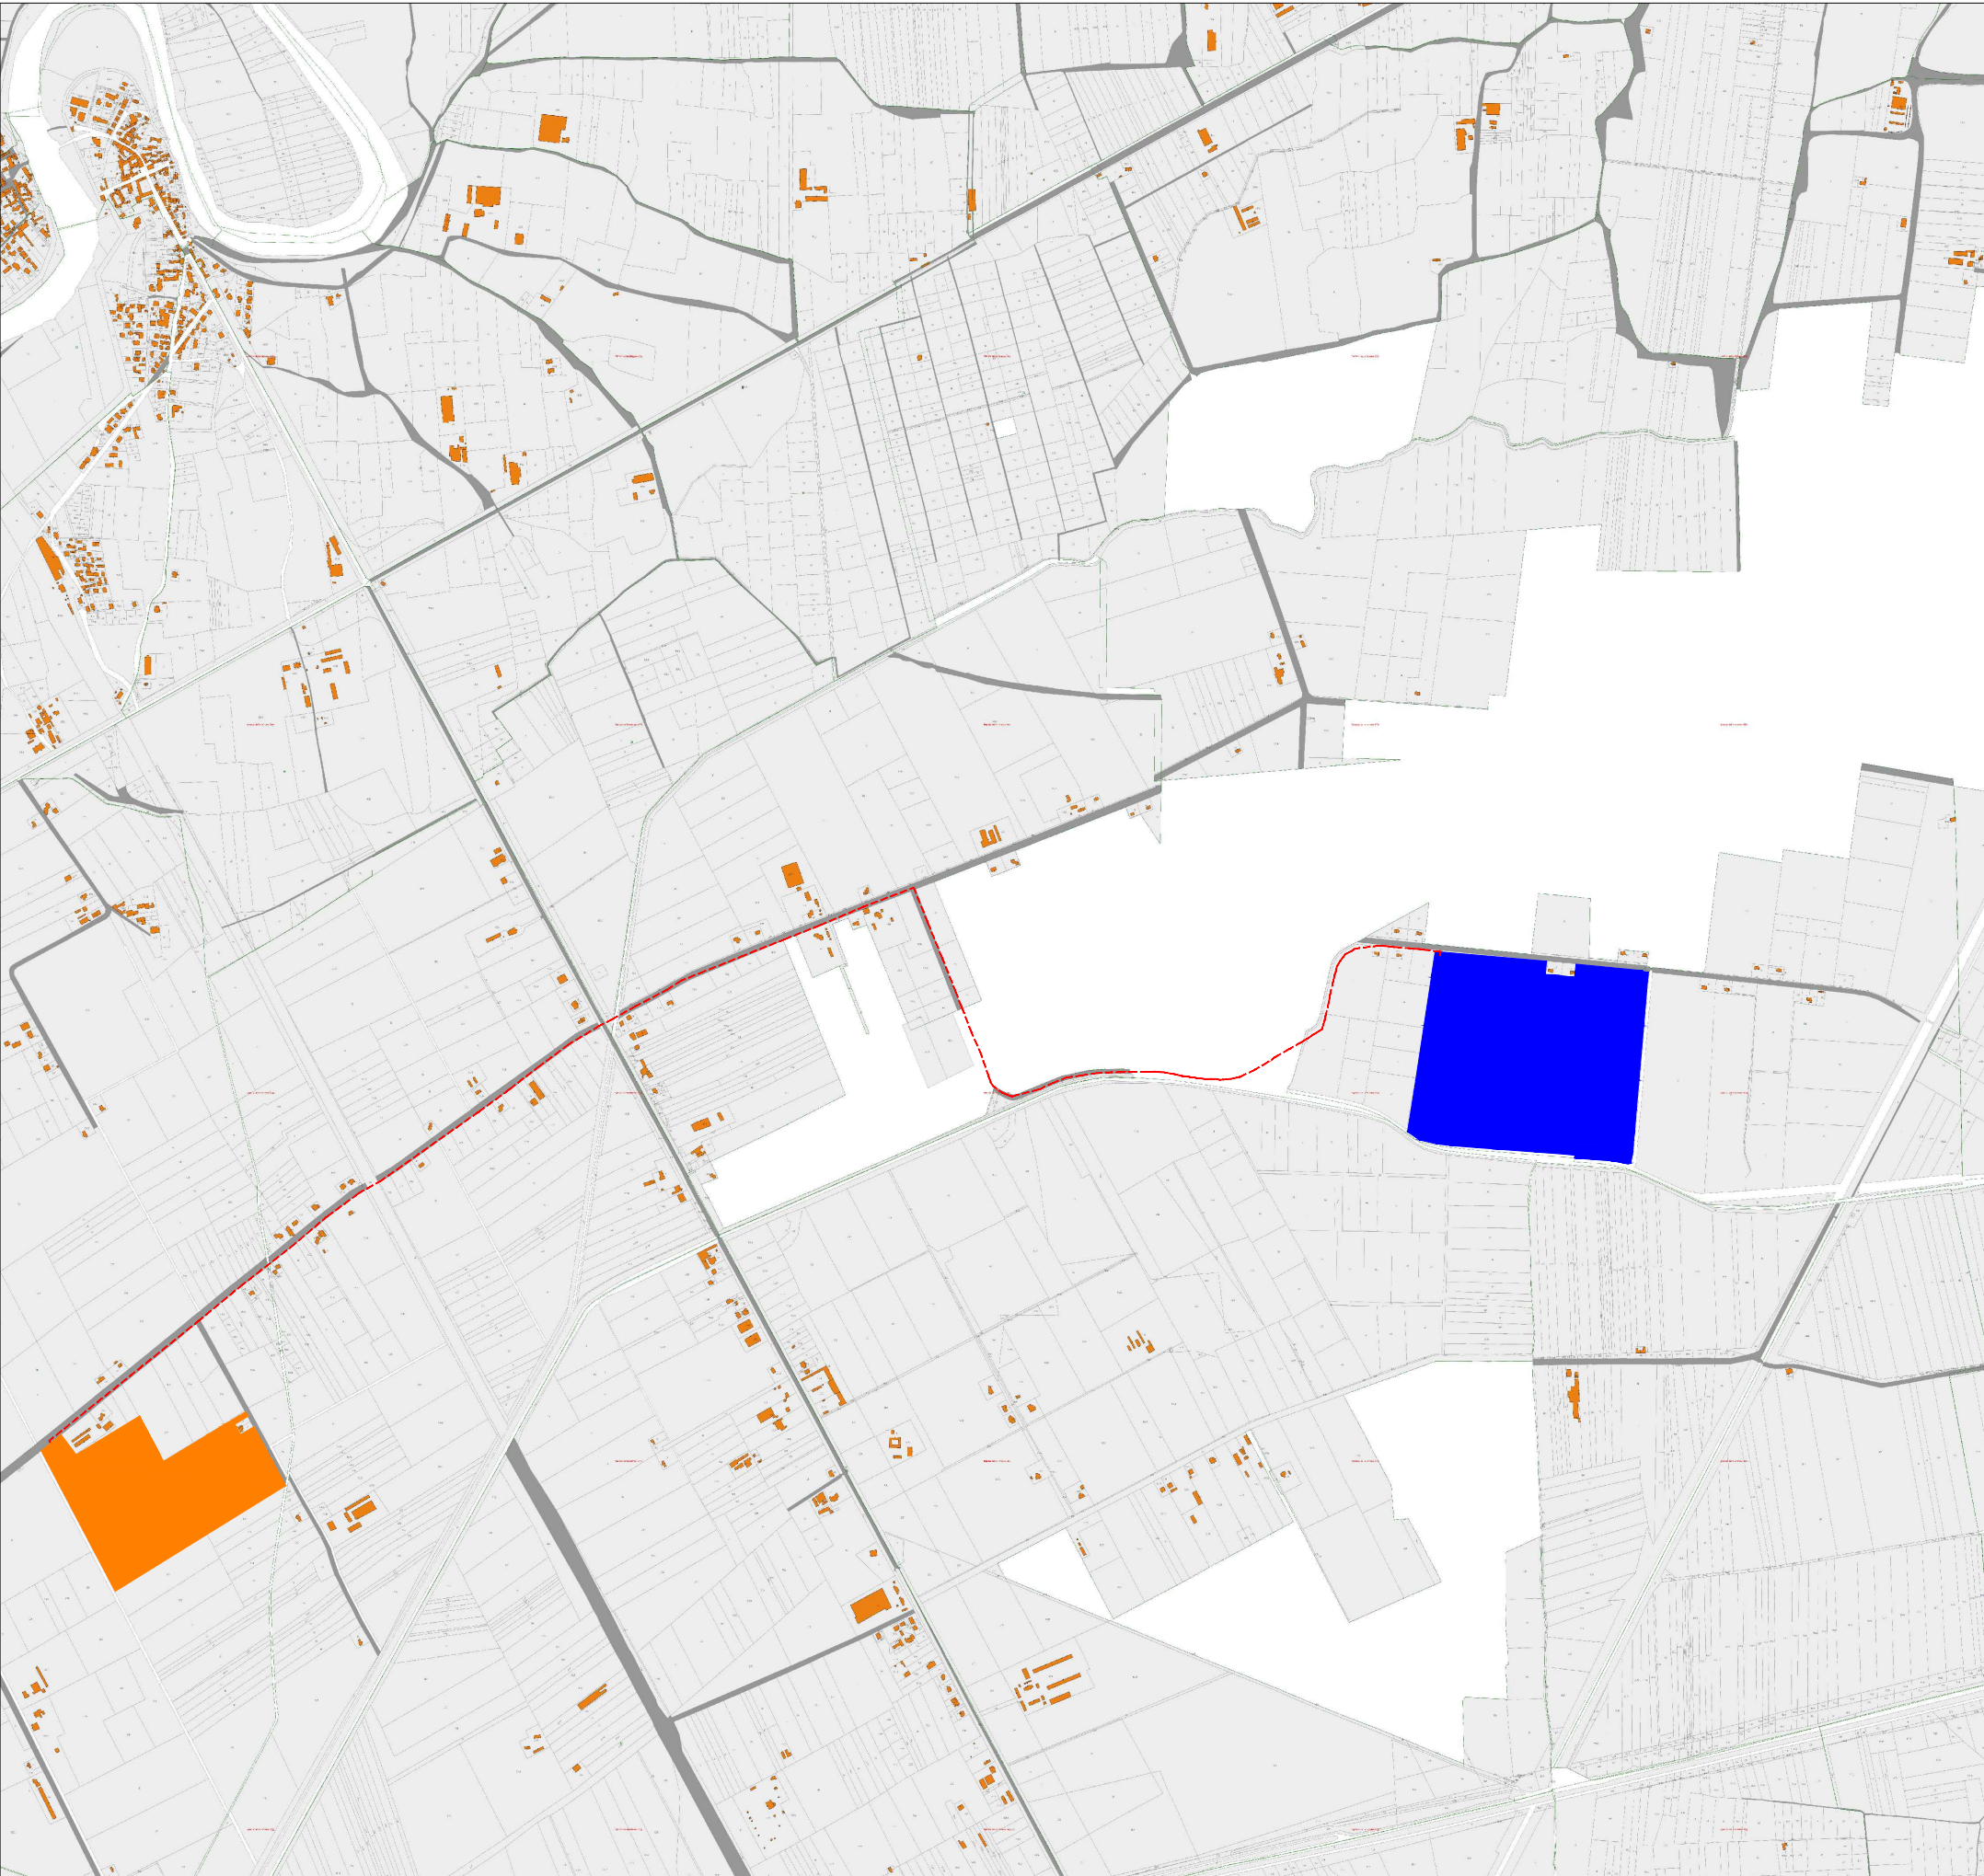

Inquadramento su CTR - 1:20000

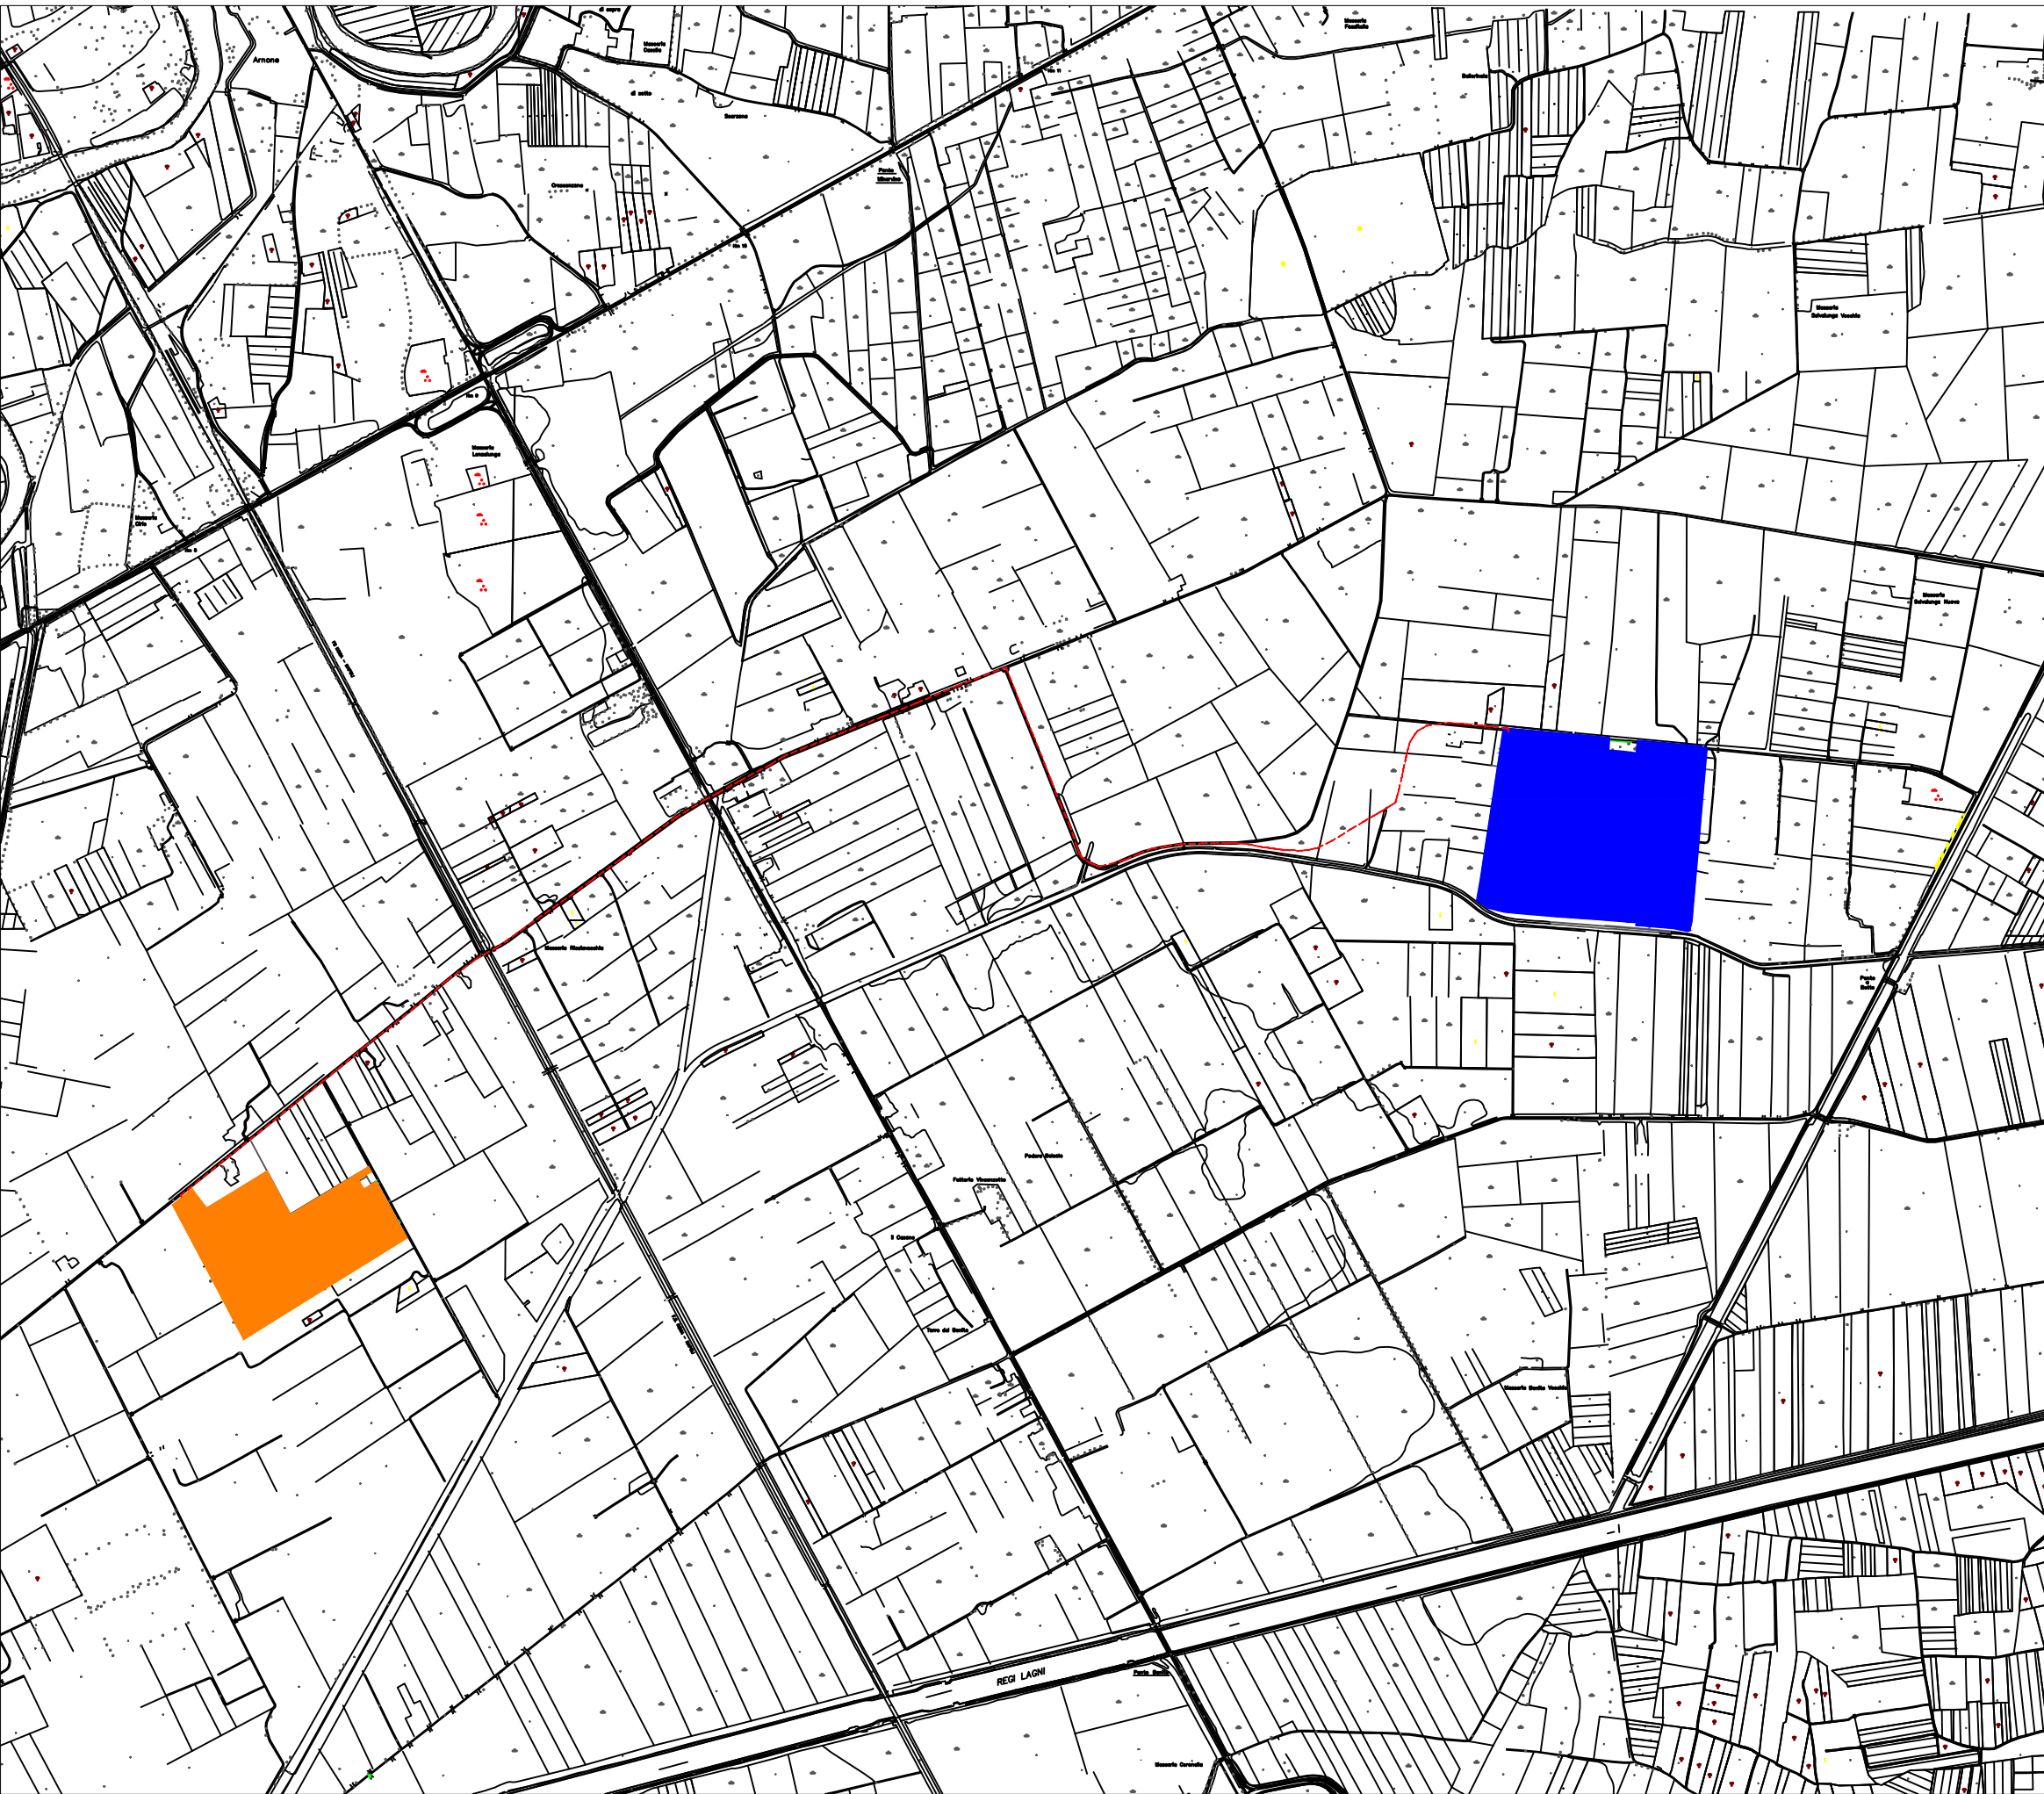


Inquadramento su IGM 25.000 - 1:25000

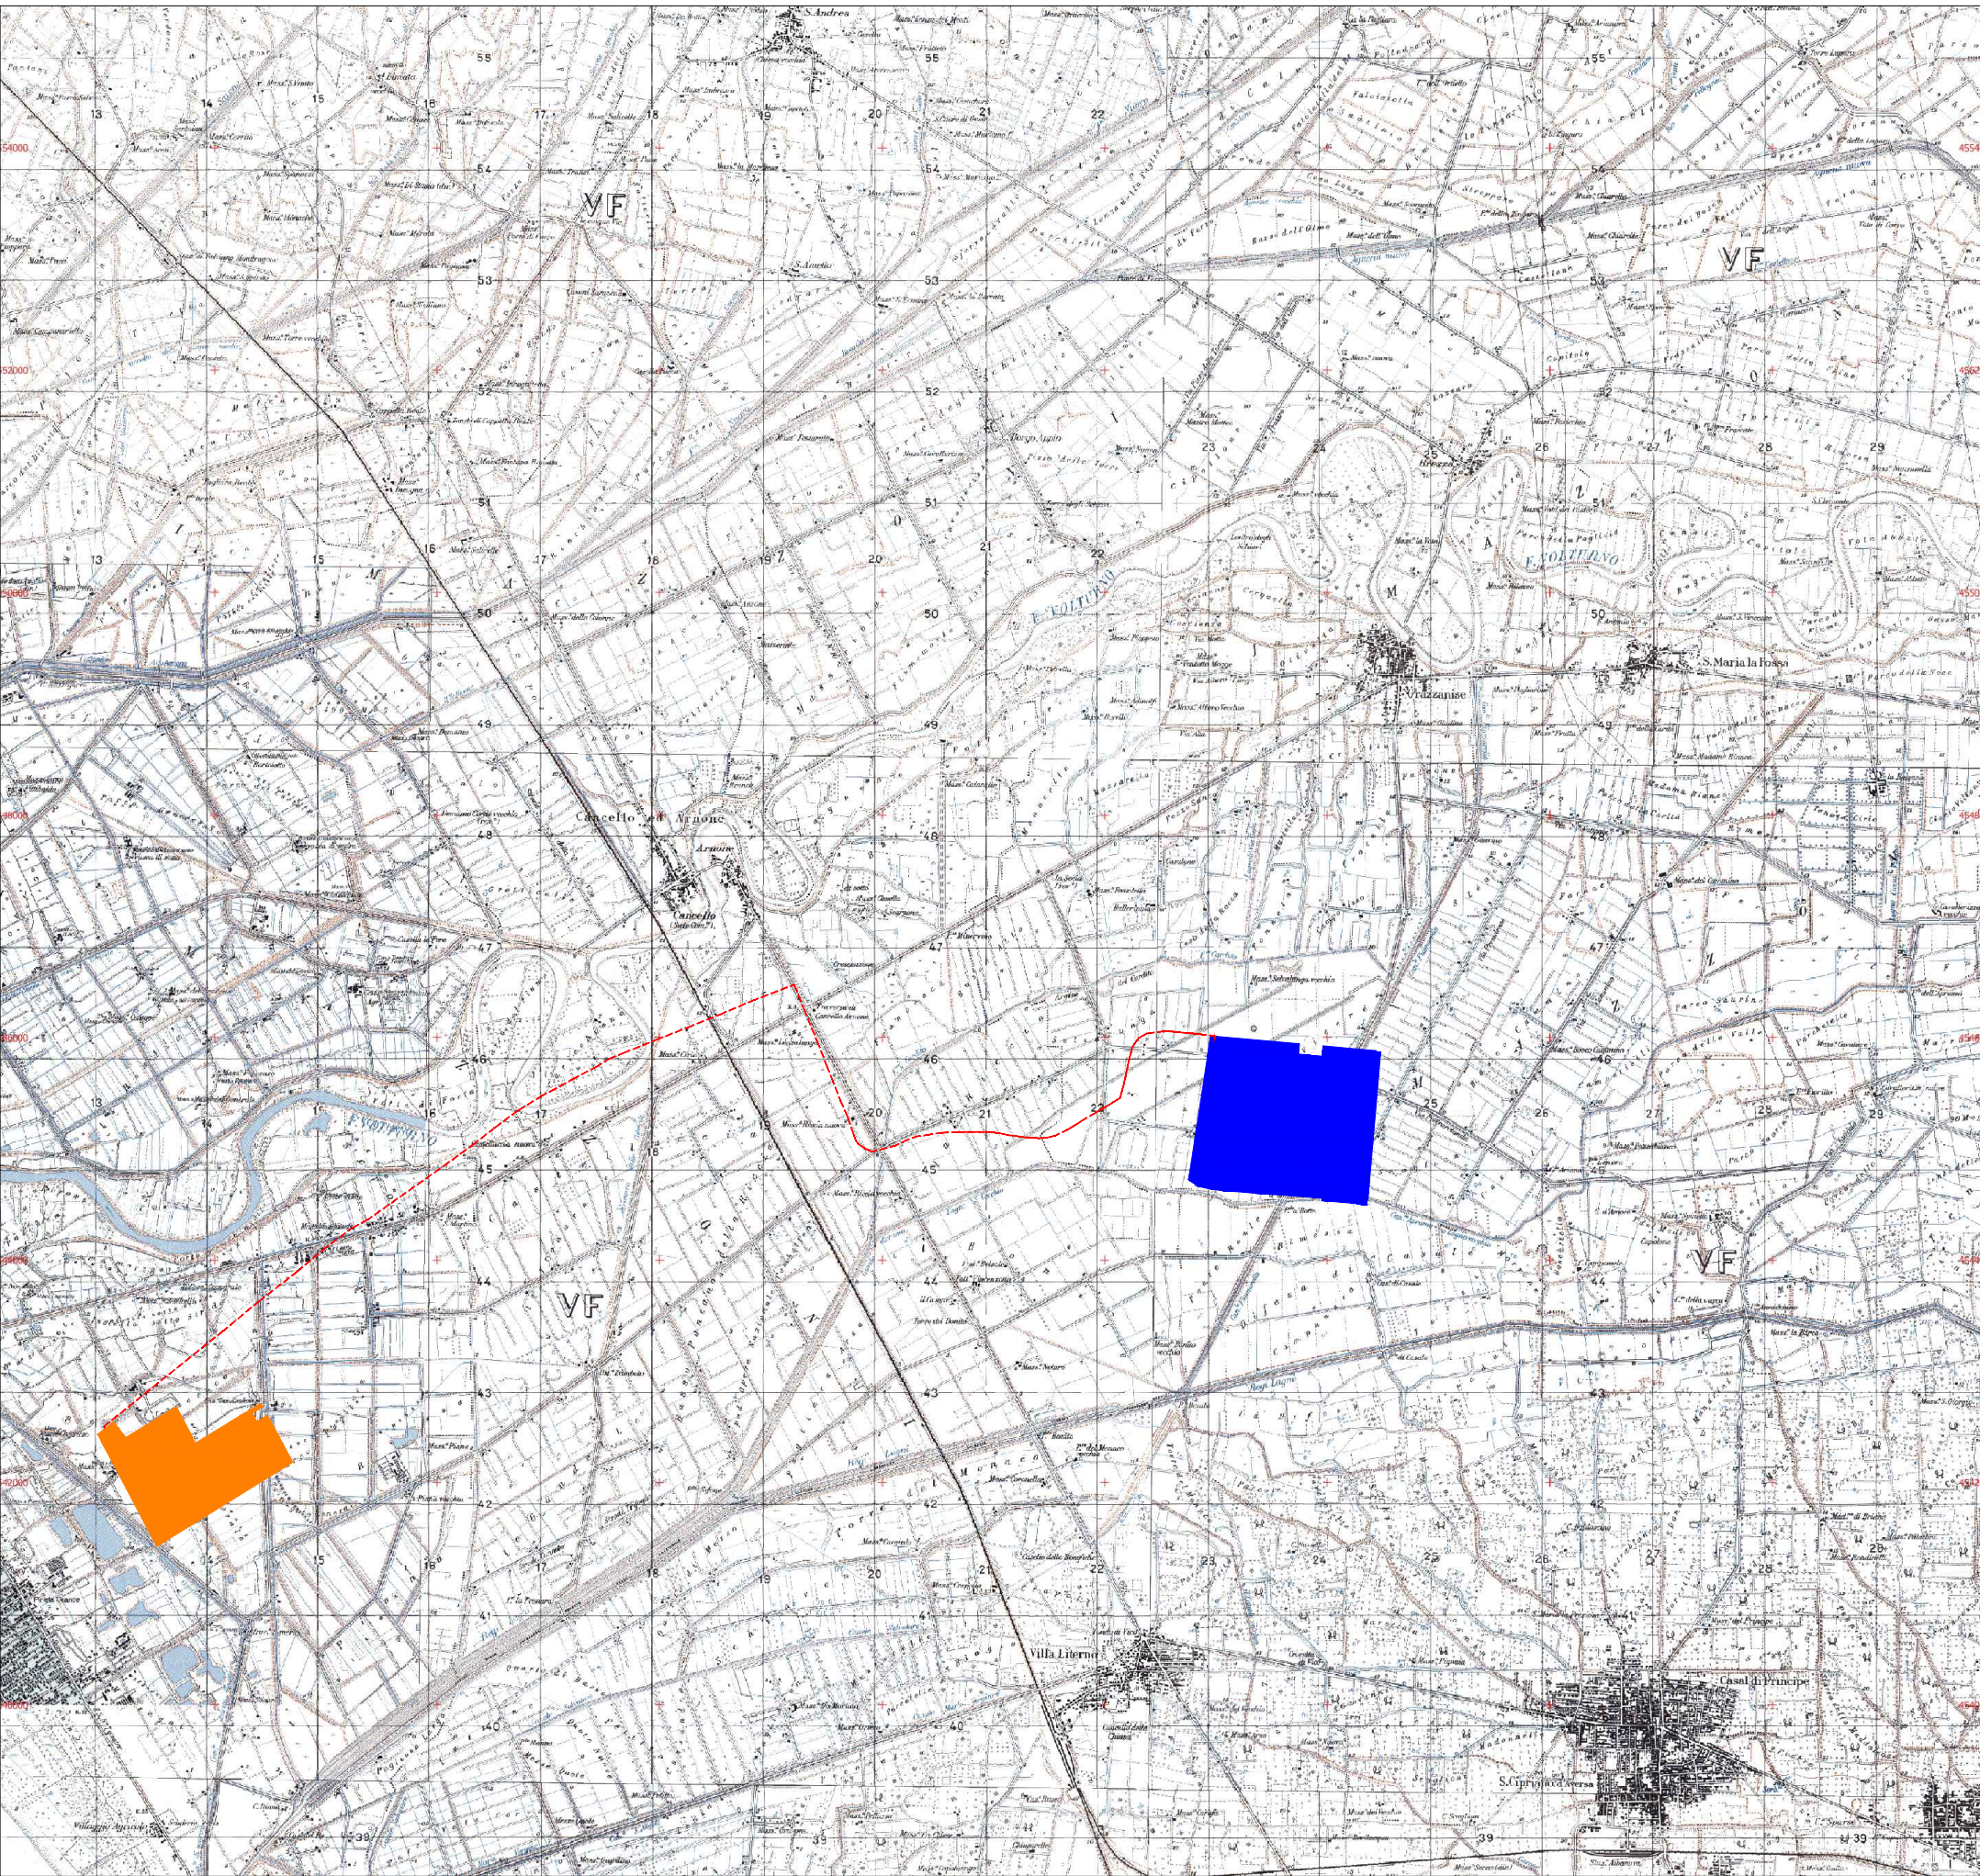

LEGENDA

- Percorso cavidotto di progetto 36 kV
- Area di progetto
- Area nuova stazione elettrica 380/150/36 kV

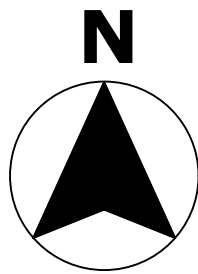

REGIONE CAMPANIA

PROVINCIA DI CASERTA

COMUNE DI GRAZZANISE

PROGETTO DI UN IMPIANTO
AGRO - FOTOVOLTAICO

REALIZZAZIONE ED ESERCIZIO DI UN IMPIANTO PER LA
PRODUZIONE DI ENERGIA DA FONTE FOTOVOLTAICA E
PER LA PRODUZIONE AGRICOLA DELLA POTENZA DI 21,5
MW E DELLE RELATIVE OPERE CONNESSE E DI
CONNESSIONE ALLA RETE

DESCRIZIONE ELABORATO	Livello Progetto	Codice Elaborato
INQUADRAMENTO GENERALE	PD	EG001
Scala	Formato stampa	Codice Progetto
VARIE	A1	ITA10137

PROGETTAZIONE e SVILUPPO	Proponente:
 MR WIND S.r.l. Via Alessandro Manzoni n.31 - 84091 Battipaglia (SA)	 VESPERA Vespera Development 01 S.r.l. Via Armando Diaz n.74/A - 74023 Grottaglie (TA)
 TECNICO Ing. Giuseppe Calabrese	 TECNICO Ing. Giovanni Savarese

REVISIONI				
01	1	1	1	1
02	1	1	1	1
03	1	1	1	1
04	1	1	1	1
05	1	1	1	1

Questo progetto e' di nostra proprieta' riservata a termine di legge e ne e' vietata la riproduzione anche parziale senza nostra autorizzazione scritta