Vista "A"

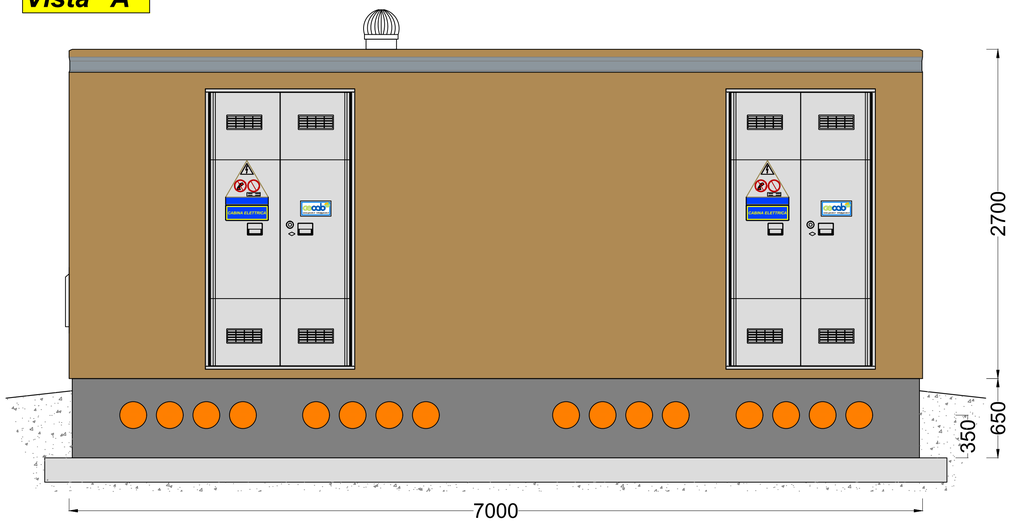

Vista "C"

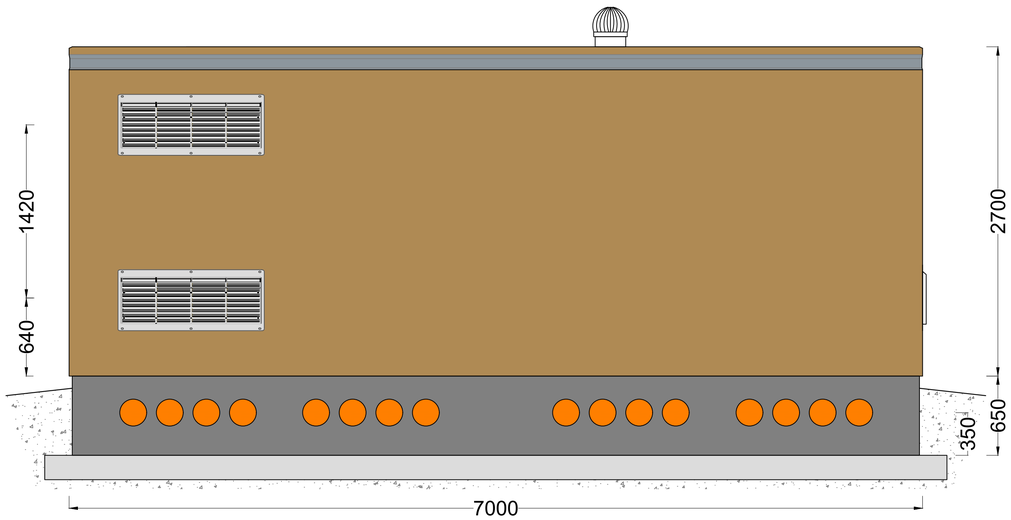

Vista "B"

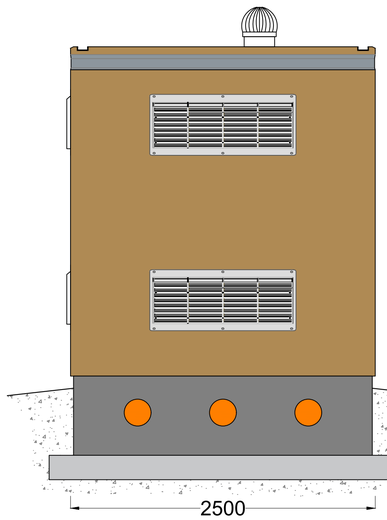

Vista "D"

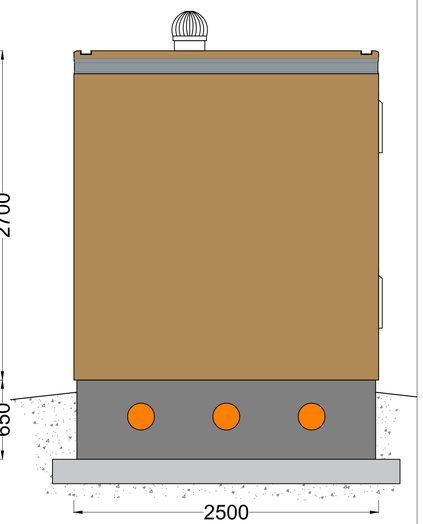

Sezione Longit.

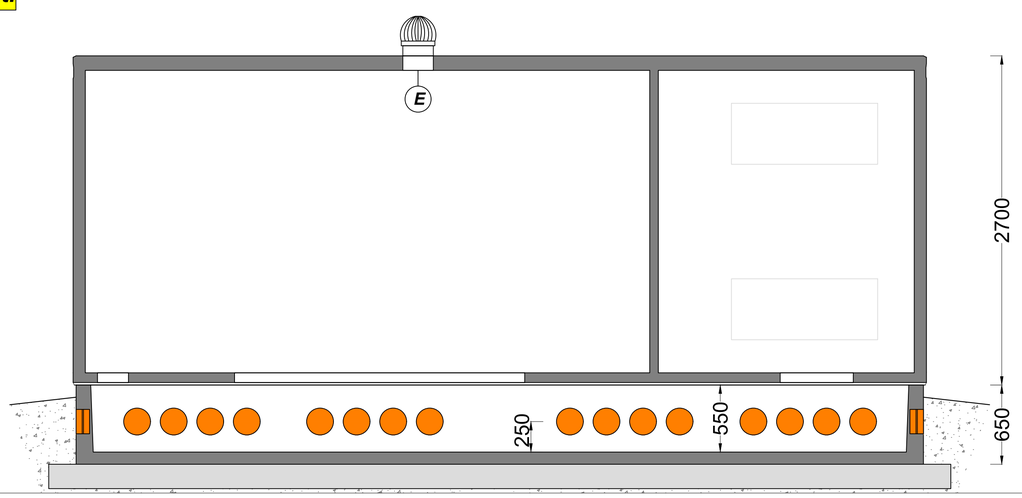

Sezione Trasv.

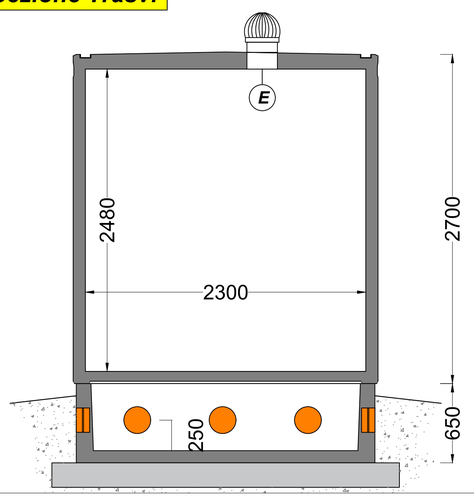

REGIONE CAMPANIA

PROVINCIA DI CASERTA

COMUNE DI GRAZZANISE

PROGETTO DI UN IMPIANTO AGRO - FOTOVOLTAICO

REALIZZAZIONE ED ESERCIZIO DI UN IMPIANTO PER LA PRODUZIONE DI ENERGIA DA FONTE FOTOVOLTAICA E PER LA PRODUZIONE AGRICOLA DELLA POTENZA DI 21,5 MW E DELLE RELATIVE OPERE CONNESSE E DI CONNESSIONE ALLA RETE

DESCRIZIONE ELABORATO	Livello Progetto	Codice Elaborato
CABINA UTENTE - PROSPETTI E SEZIONI	PD	EG047
	Scala: 1:25 — Formato stampa: **A1**	Codice Progetto: ITA10137

PROGETTAZIONE e SVILUPPO

MR WIND S.r.l.
Via Alessandro Manzoni n.31 - 84091 Battipaglia (SA)

Firmato digitalmente da GIUSEPPE CALABRESE
O = Ordine degli Ingegneri della Provincia di Napoli
C = IT
Incarico Ing. Giuseppe Calabrese

TECNICO
Ing. Giovanni Savarese
Firmato digitalmente da: GIOVANNI SAVARESE
Data: 07/07/2023 16:08:31

Proponente:

Vespera Development 01 S.r.l.
Via Armando Diaz n.74/A - 74023 Grottaglie (TA)

Giretti Aldo
05.07.2023
14:07:22
GMT+01:00

REVISIONI					
00	DATA	DESCRIZIONE	EMESSO	CONTROLLATO	VERIFICATO
01	DATA	DESCRIZIONE	EMESSO	CONTROLLATO	VERIFICATO
02	DATA	DESCRIZIONE	EMESSO	CONTROLLATO	VERIFICATO
03	DATA	DESCRIZIONE	EMESSO	CONTROLLATO	VERIFICATO

Questo progetto e' di nostra proprieta' riservata a termine di legge e ne e' vietata la riproduzione anche parziale senza nostra autorizzazione scritta