


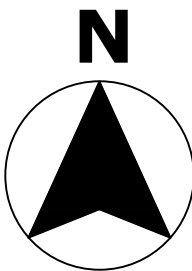

LEGENDA


- Area impianto fotovoltaico
- Area nuova stazione elettrica 380/150/36Kv
- Percorso cavidotto di progetto 36kv



REGIONE CAMPANIA
PROVINCIA DI CASERTA
COMUNE DI GRAZZANISE


PROGETTO DI UN IMPIANTO
AGRO - FOTOVOLTAICO
REALIZZAZIONE ED ESERCIZIO DI UN IMPIANTO PER
LA PRODUZIONE DI ENERGIA DA FONTE
FOTOVOLTAICA E PER LA PRODUZIONE AGRICOLA
DELLA POTENZA DI 21.5 MWp E DELLE RELATIVE
OPERE CONNESSE E DI CONNESSIONE ALLA RETE

SEZIONI TIPICHE VIA CAVO SU STRADE ASFALTATE - MT

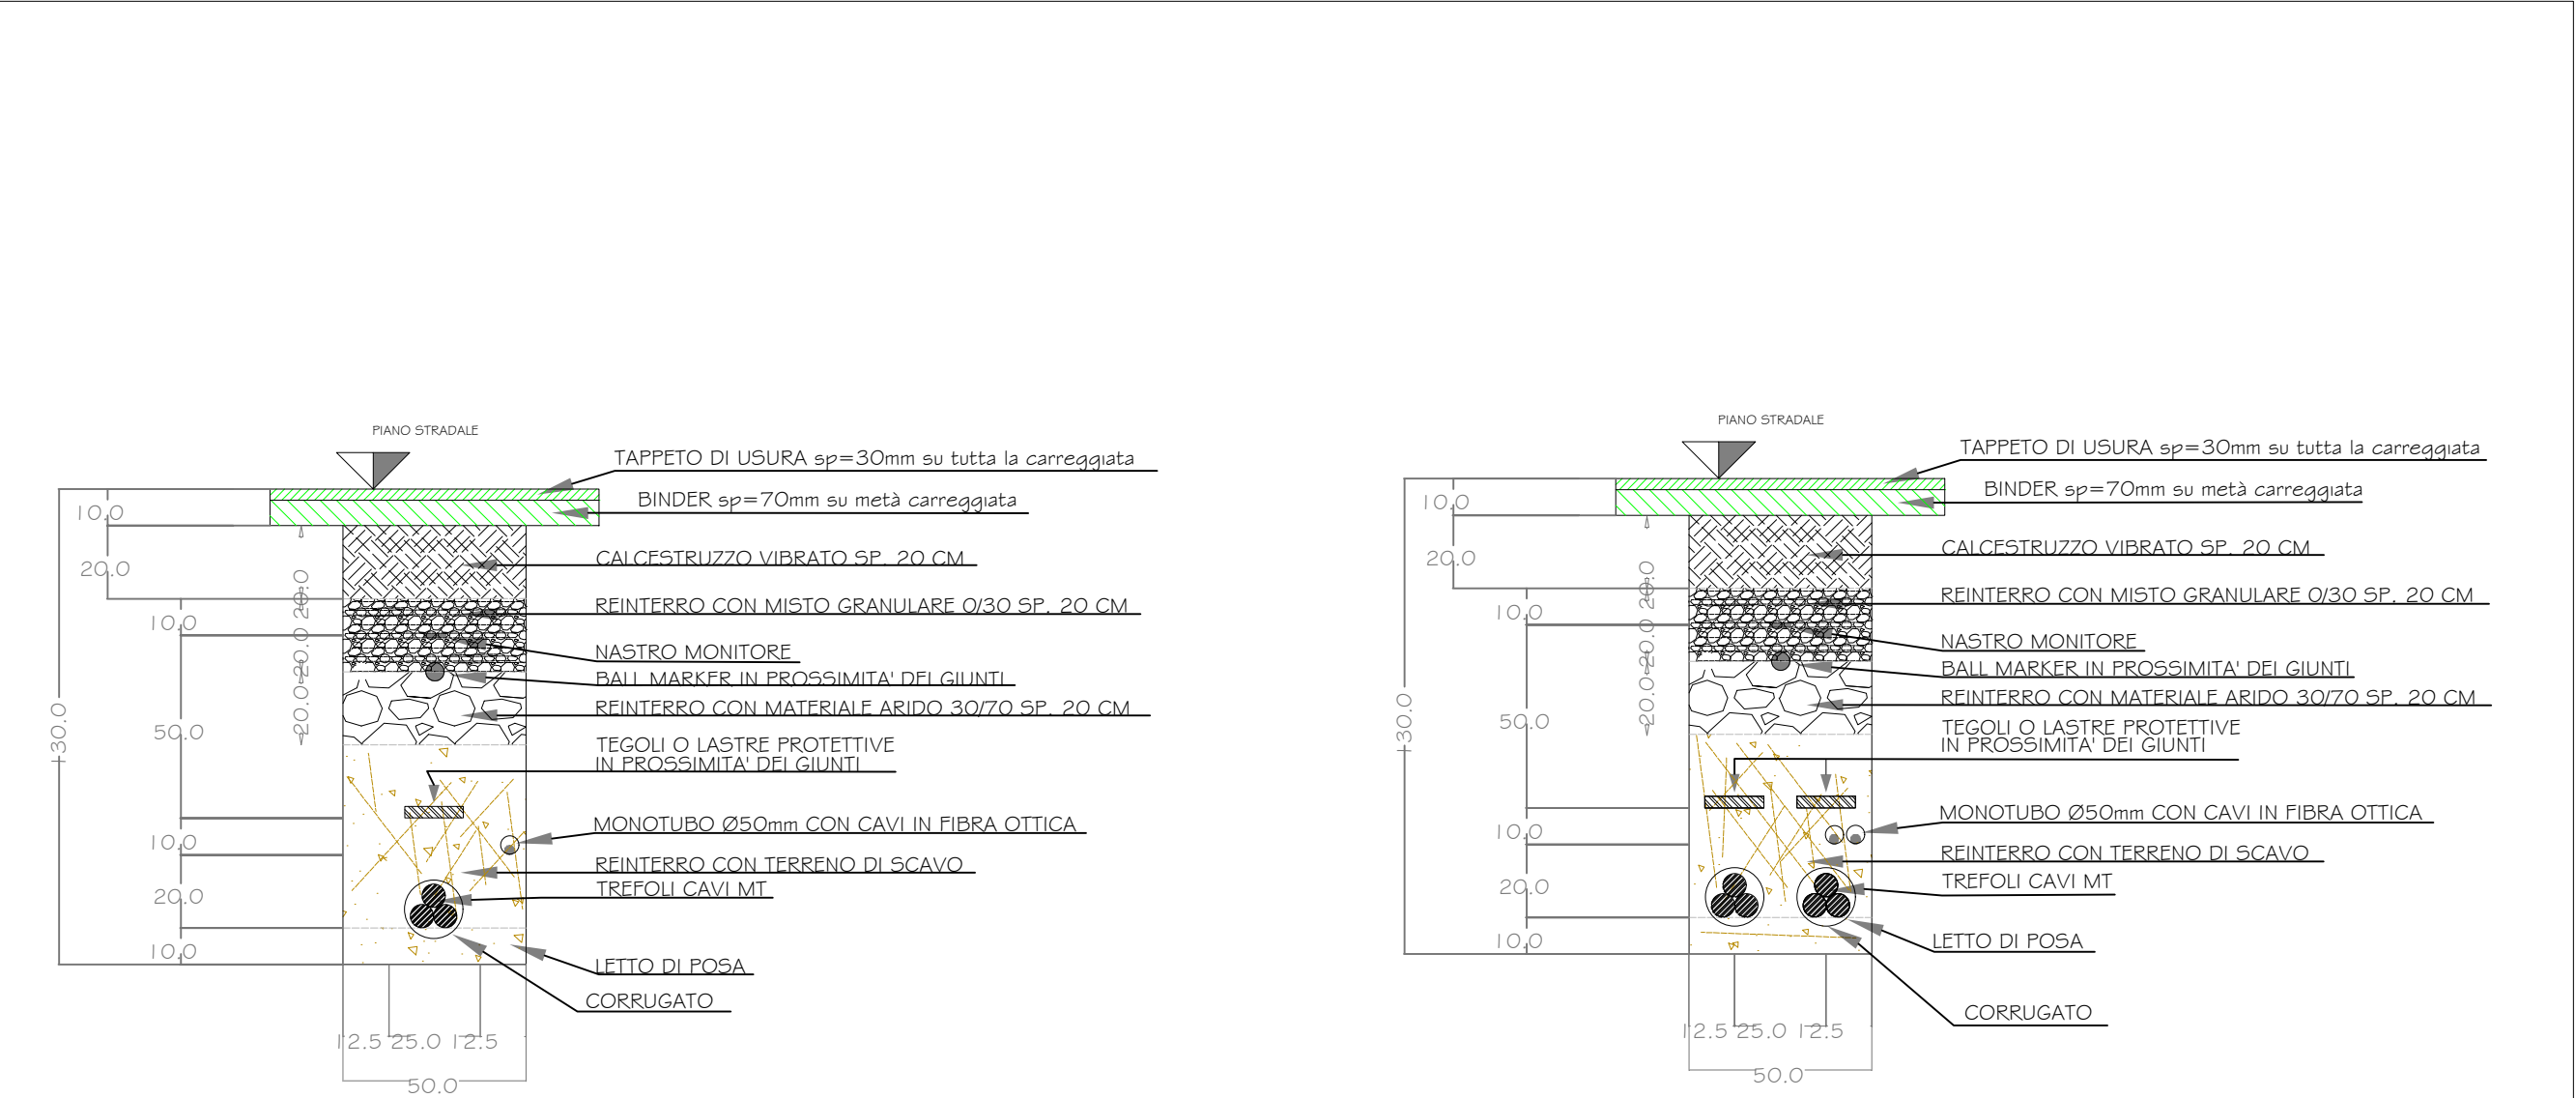

scala 1:50

SEZIONI TIPICHE SU TERRENO INTERNO AL CAMPO - BT

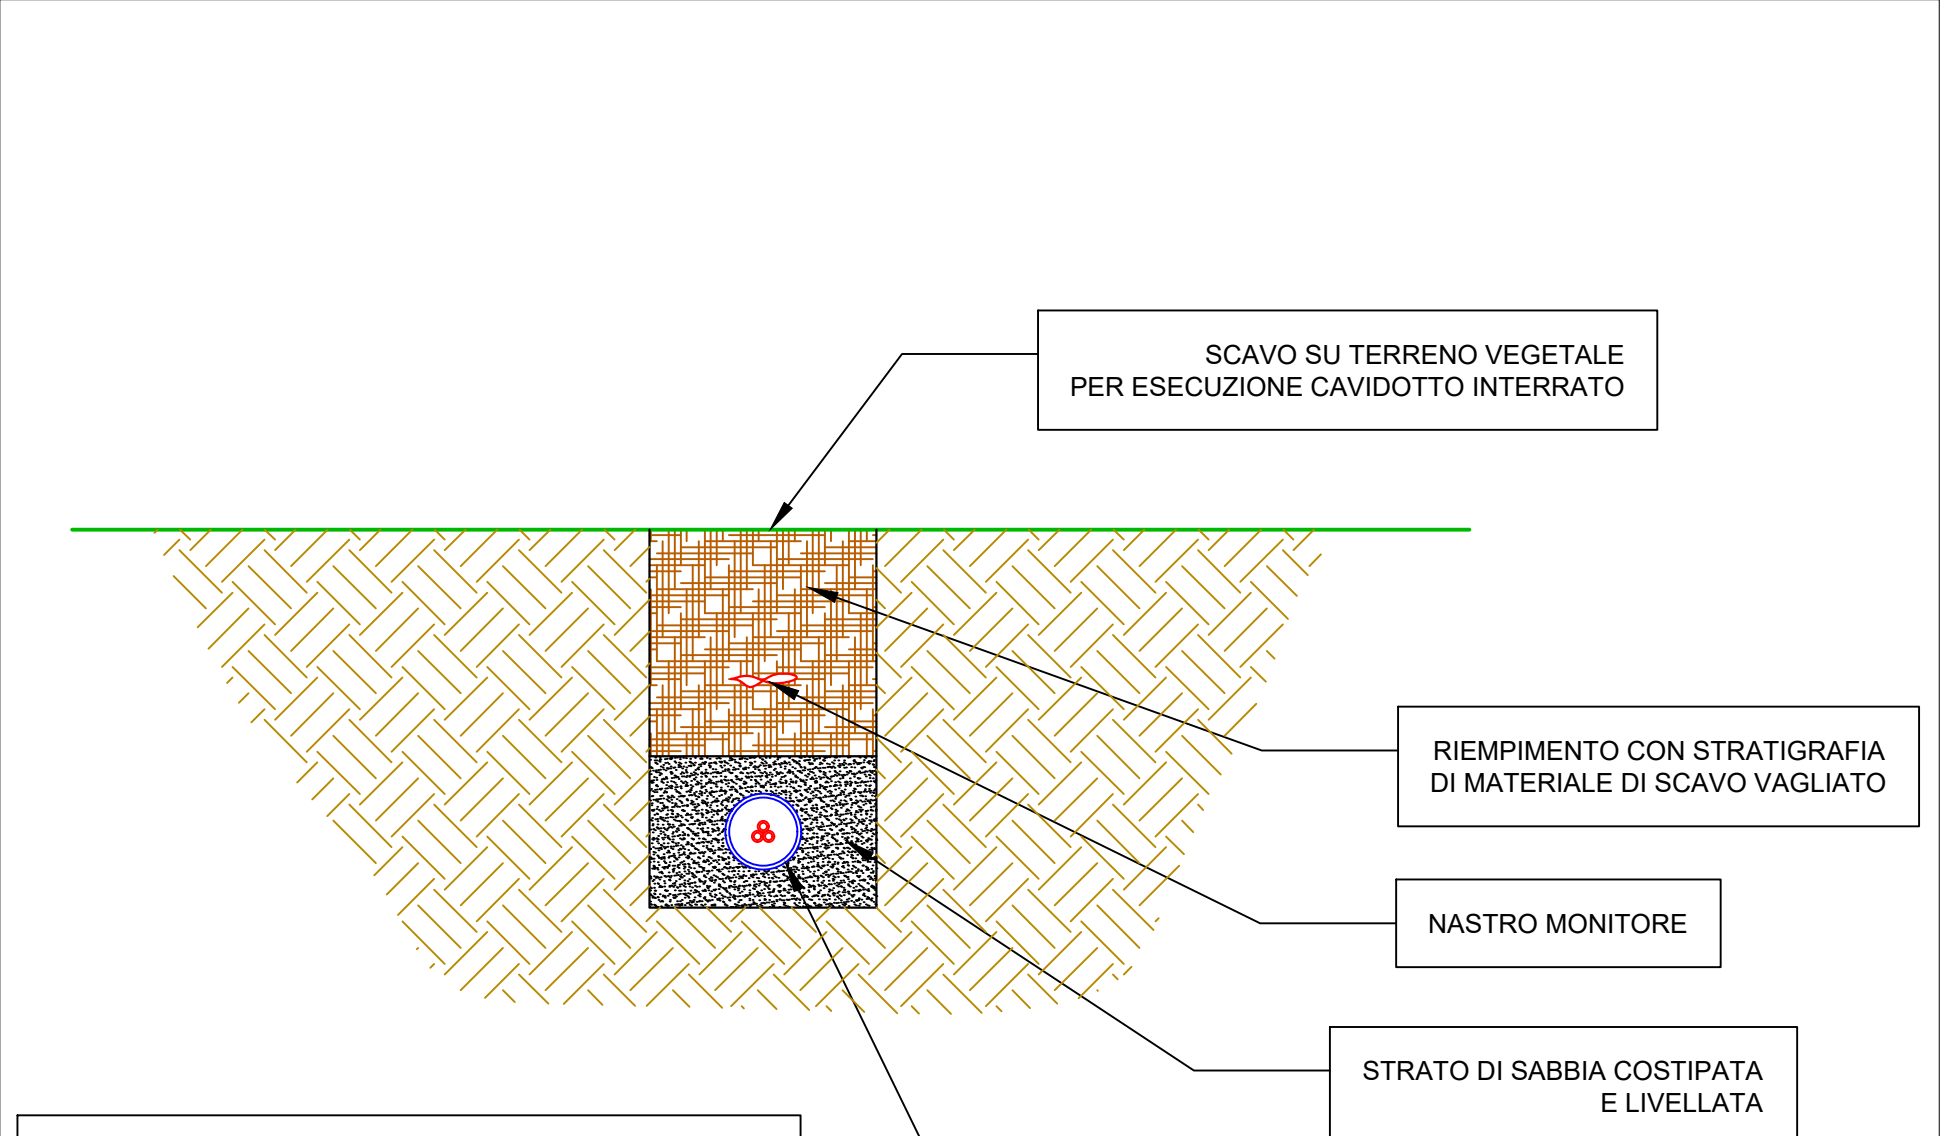

scala 1:50

DESCRIZIONE ELABORATO SEZIONI TIPO CAVIDOTTO MT E BT	Livello Progetto PD	Codice Elaborato EG057
Scala VARIE	Formato stampa A1	Codice Progetto ITA10137
PROGETTAZIONE e SVILUPPO		Proponente:
TECNICO Ing. Giuseppe Calabrese		TECNICO Ing. Giovanni Savarese

00	SET 22	EMISSIONE	REVISIONI	REVISIONI	REVISIONI
01					
02					
03					

Questo progetto e' di nostra proprieta' riservata a termini di legge e ne e' vietata la riproduzione anche parziale senza nostra autorizzazione scritta