


Individuazione interferenza su ortofoto



Individuazione interferenza su mappa catastale



Risoluzione interferenza: realizzazione di un cunicolo di alloggiamento dei cavi a 36 kV posta al di sotto dell'attraversamento e fissata mediante staffatura e bullonatura.

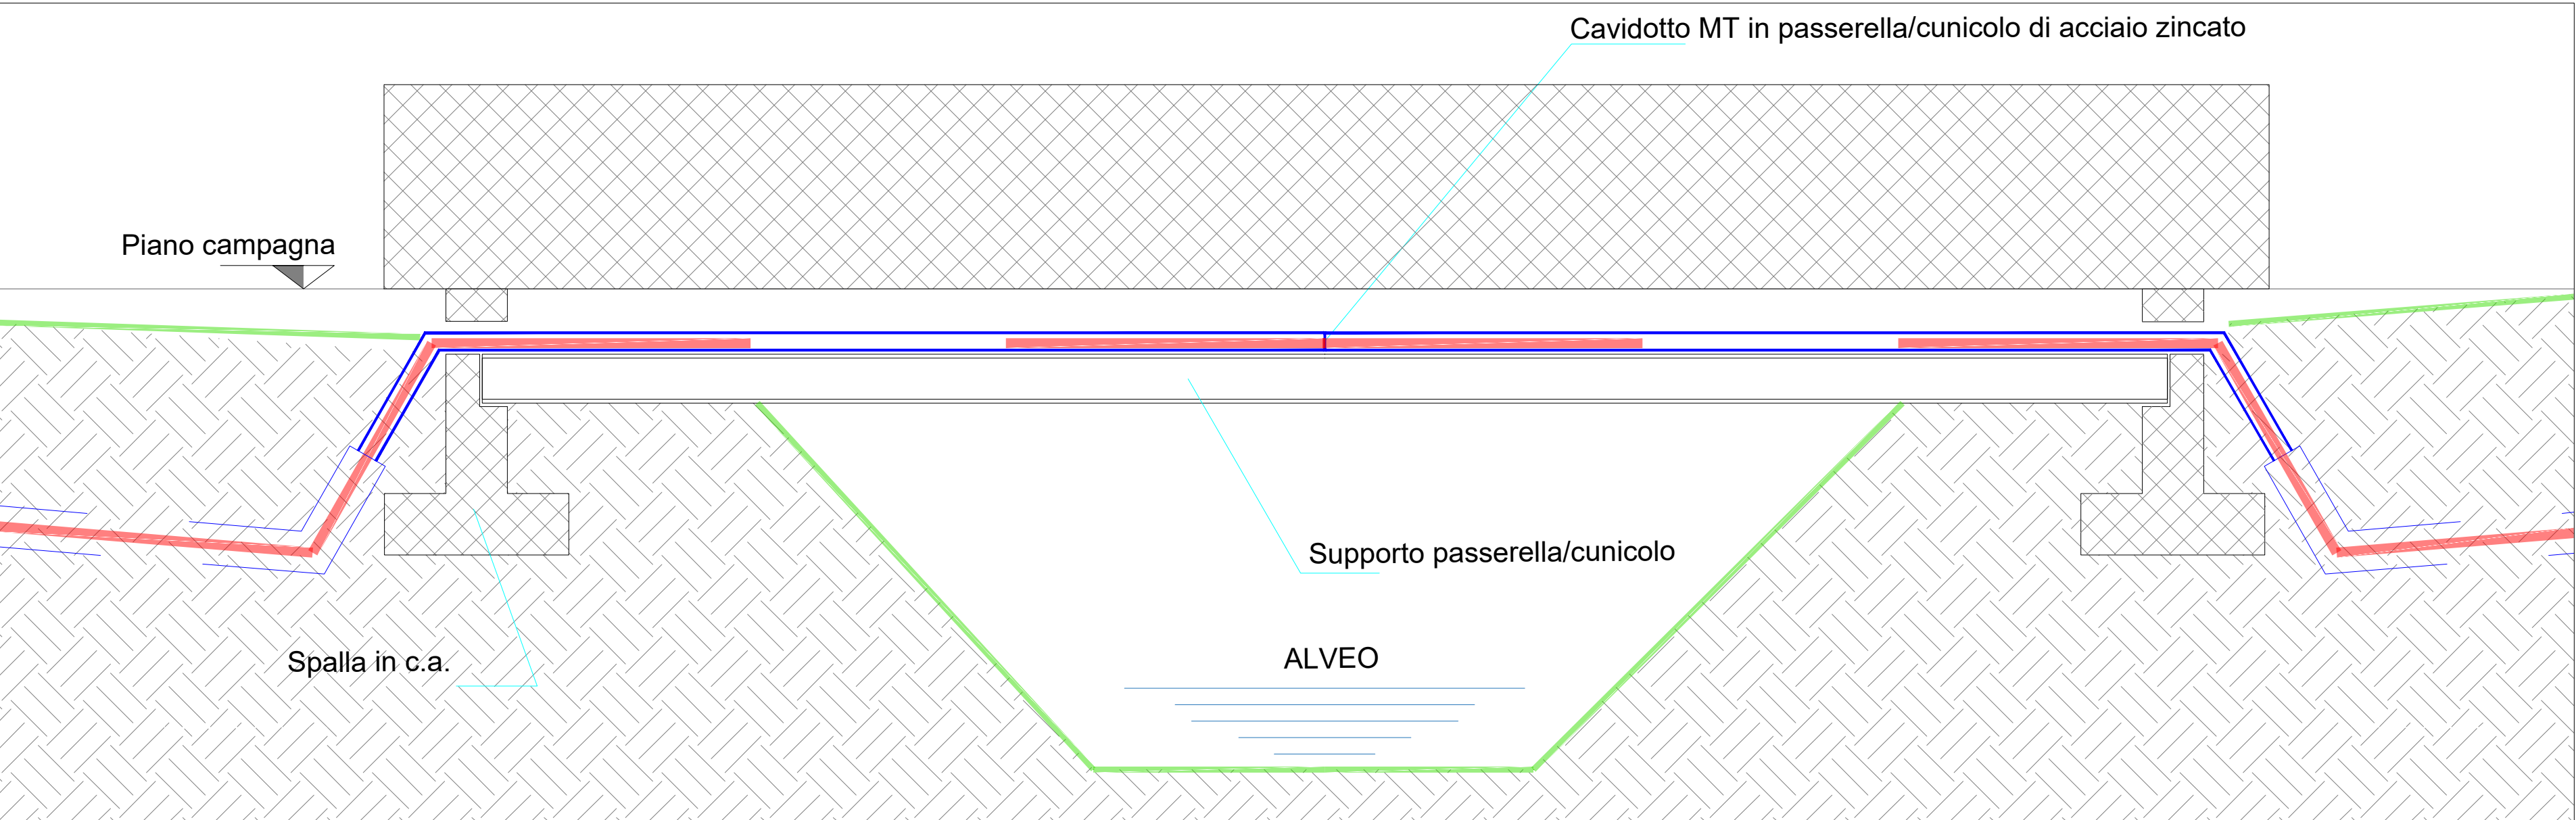

LEGENDA

- Percorso cavidotto di progetto 36 kV
- Area di progetto
- Area nuova stazione elettrica 380/150/36 kV
- Interferenze

REGIONE CAMPANIA
PROVINCIA DI CASERTA
COMUNE DI GRAZZANISE

PROGETTO DI UN IMPIANTO
AGRO - FOTOVOLTAICO

REALIZZAZIONE ED ESERCIZIO DI UN IMPIANTO PER LA PRODUZIONE DI ENERGIA DA FONTE FOTOVOLTAICA E PER LA PRODUZIONE AGRICOLA DELLA POTENZA DI 21,5 MW E DELLE RELATIVE OPERE CONNESSE E DI CONNESSIONE ALLA RETE

DESCRIZIONE ELABORATO RISOLUZIONE INTERFERENZE	Livello Progetto PD		Codice Elaborato EG064
	Scala VARIE	Formato stampa A1	Codice Progetto ITA10137
PROGETTAZIONE e SVILUPPO			Proponente:
mrwind MR WIND S.r.l. Via Alessandro Manzoni n.31 - 84091 Battipaglia (SA)			VESPERA energy Vespera Development 01 S.r.l. Via Armando Diaz n.74/A - 74023 Grottaglie (TA)

REVISIONI			
00	PROGETTO	REVISIONE	REVISIONE
01	PROGETTO	REVISIONE	REVISIONE
02	PROGETTO	REVISIONE	REVISIONE
03	PROGETTO	REVISIONE	REVISIONE