



ESTRATTO P.A.T. - Carta dei Vincoli e della Pianificazione Territoriale - Scala 1:10000




ESTRATTO P.I. - Carta delle Invarianti - Scala 1:10000




ESTRATTO ESTRATTO P.A.T. - Carta delle Fragilità - Scala 1:10000

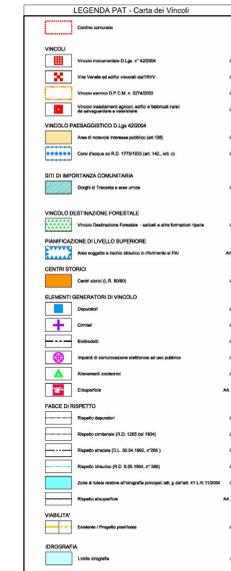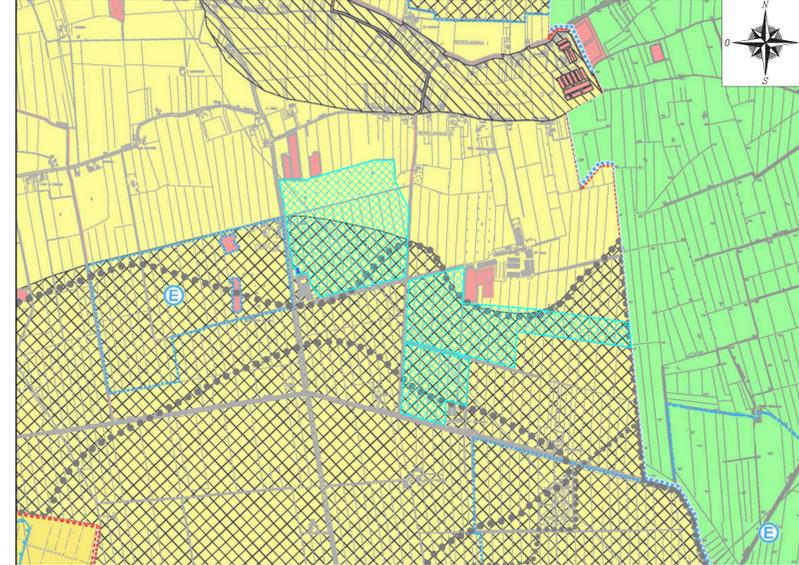



ESTRATTO P.A.T. - Carta delle Trasformabilità - Scala 1:10000

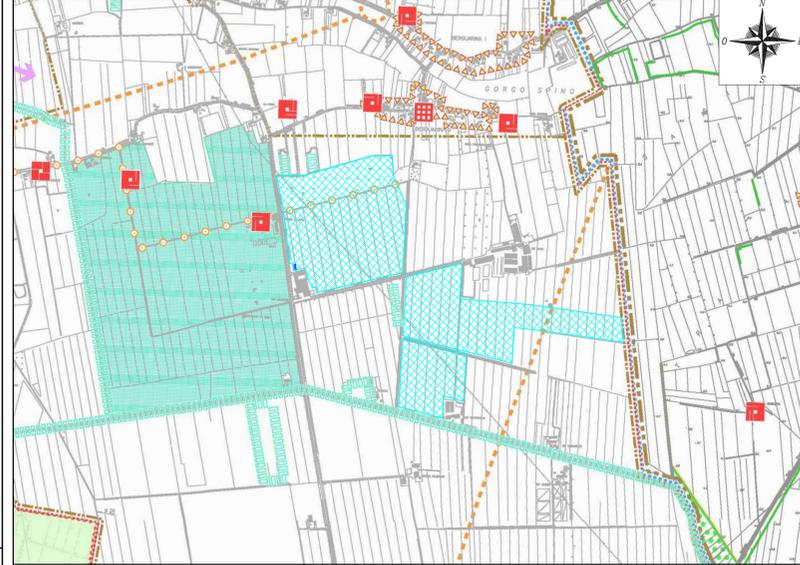

ESTRATTO P.I. - Tavola dei Vincoli e delle Tutele - Scala 1:10000

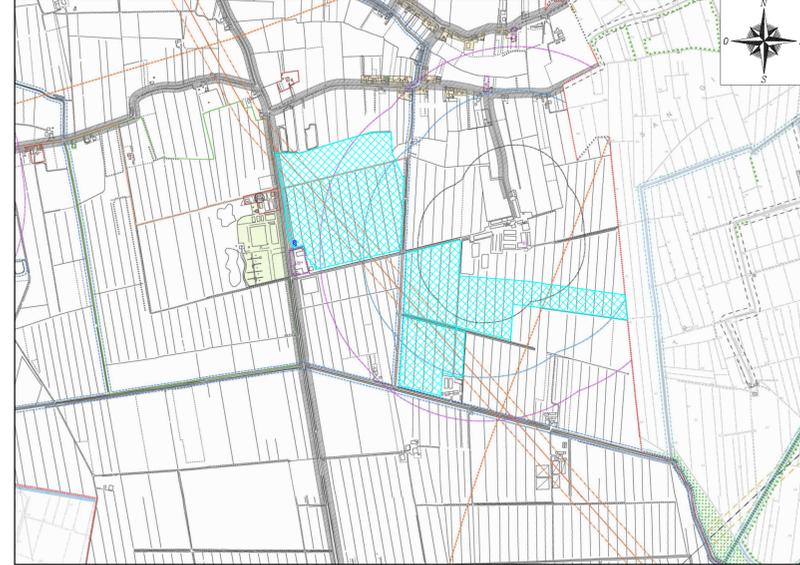

ESTRATTO P.T.C.P. - Tavola della Sicurezza Idraulica e Idrogeologica - Scala 1:10000

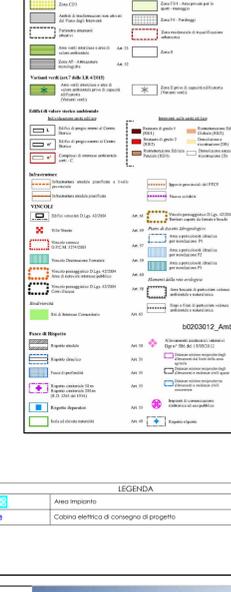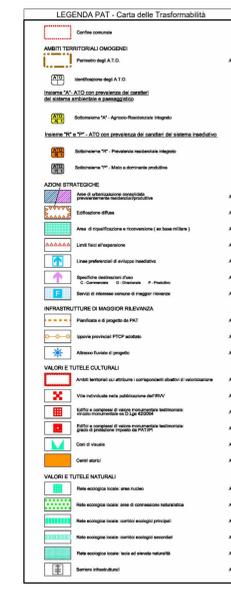


ESTRATTO CTR - Scala 1:5000



ESTRATTO CATASTALE - Scala 1:5000



ESTRATTO ORTOFOTO - Scala 1:5000

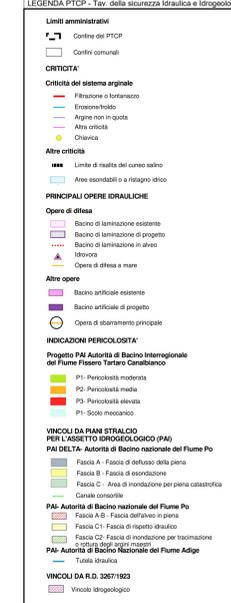

**PROGETTO DEFINITIVO**

**COMUNE DI TRECENTA (RO)**

**IMPIANTO AGRIFOTOVOLTAICO CONNESSO ALLA RETE ELETTRICA PER VENDITA DI ENERGIA**

**INQUADRAMENTO TERRITORIALE**

TAVOLA: **F.F1.b2** | SCALA: **VARIE** | NOME FILE: **0707-A60-DEg-F.F1.b2\_R00-03**

COMITENTE: **AREM GREEN SRL**  
Via C. Alberti d'Europa 6/G  
41030 Rovigo  
CF/P.IVA 0129770299

PROPRIETARI: **Chingola Barbara**  
CF: CHN8B7D41E5222  
Azienda Agricola Cona  
di Pietro Chingola  
P.IVA 0129770299

PROGETTATORE: **D progettando**  
Via Dacia, 30528  
36058 Pieve di Sacco (PD)  
P.IVA 04043920297  
Tel. 0499190504  
email: info@progettando.it  
Progettista: Dott. Ing. Dario Turcato

Revisione	Data	Note	Redatto	Controllato	Approvato
00	APRILE 2023	Prima emissione	EV	FG	DT

TUTTI I DIRITTI SONO RISERVATI  
Questo documento è di proprietà di Progettando s.r.l. e tutto stesso si riserva ogni diritto. Pertanto questo documento non può essere copiato, riprodotto, comunicato o divulgato ad altri in qualsiasi maniera, nemmeno per fini sperimentali, senza autorizzazione scritta di Progettando s.r.l. Su richiesta dovrà essere prontamente versata a Progettando s.r.l.