




PIANTA

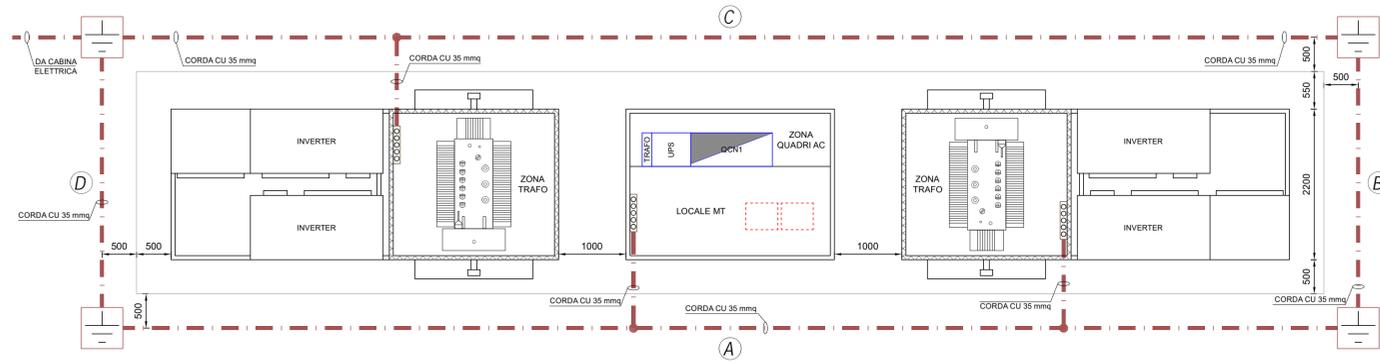


PROSPETTO A

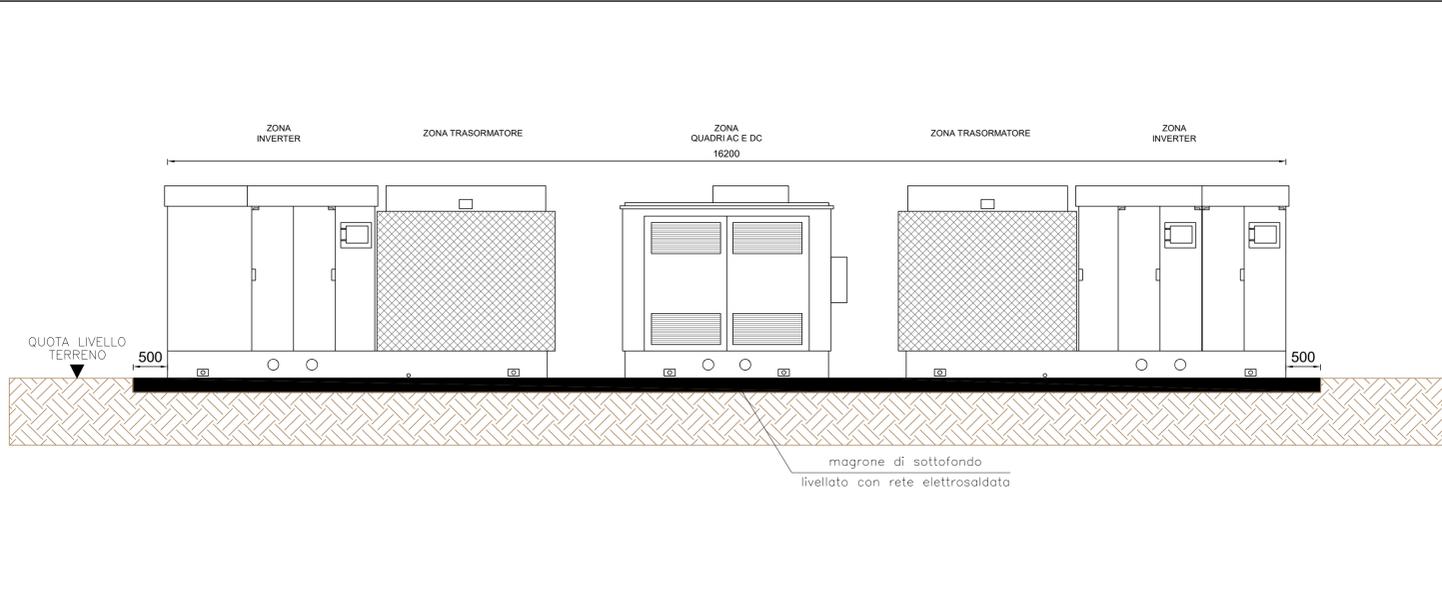


PROSPETTO B

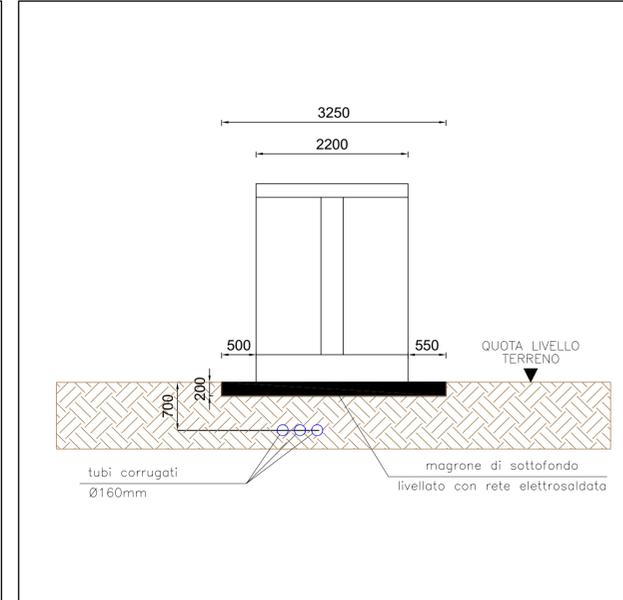

PROSPETTO C

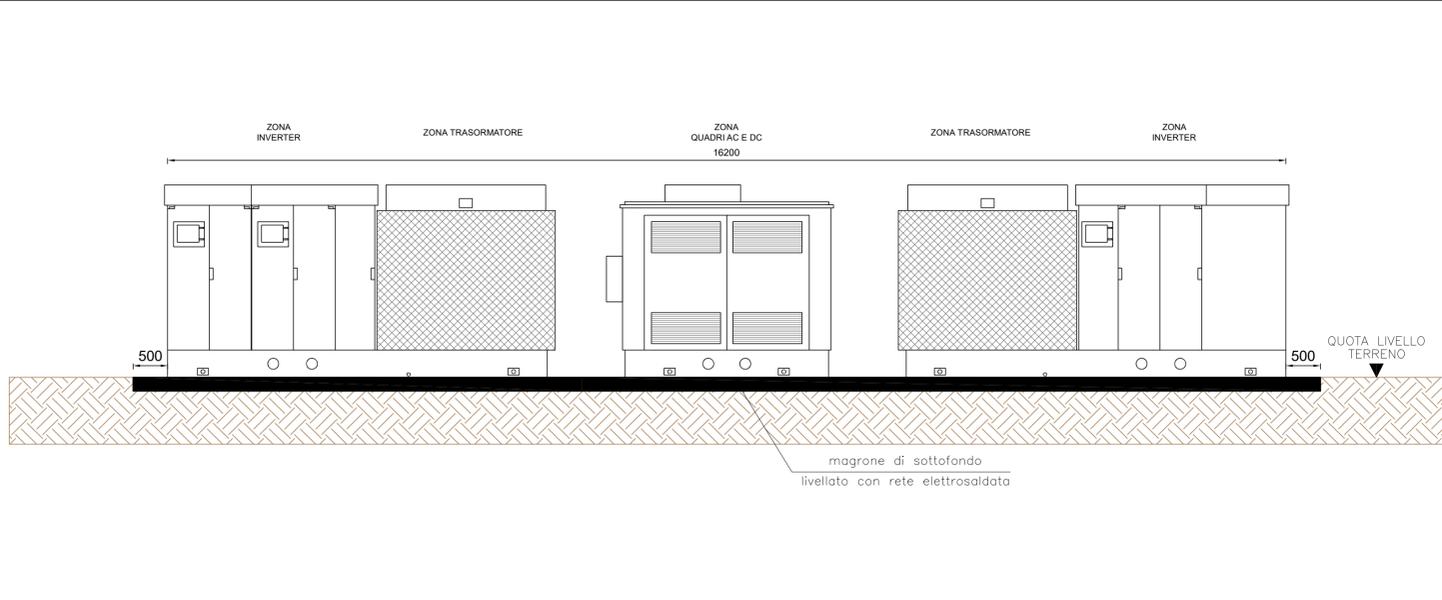

PROSPETTO D

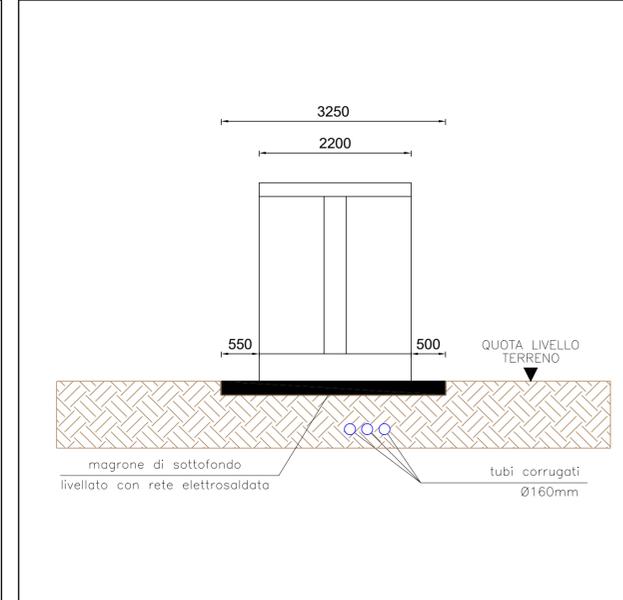

PROGETTO DEFINITIVO

COMUNE DI TRECENTA (RO)

IMPIANTO AGRIFOTOVOLTAICO CONNESSO ALLA RETE ELETTRICA PER VENDITA DI ENERGIA

LAYOUT INVERTER

TAVOLA:	SCALA:	NOME FILE:
F.F1.b3.3	1:50	0707-A60-DEg-F.1.b3.3_R00-01

COMMITTENTE: AIEM GREEN SRL Via C. A. d'Europa, 9/G 45100 Rovigo C.F./P.IVA 011827270299	PROPRIETARI: <ul style="list-style-type: none"> • Chinaglia Barbara C.F. CHNBBR71D41E522Z • Azienda Agricola Cona di Pietro Chinaglia P.IVA. 01129010292 	PROGETTAZIONE:  Via Davila, 35028 Piove di Sacco (PD) P.IVA 04048490287 Tel. 0425/1900552 email: info@progettando-srl.it Progettista: Dott. Ing. Dario Turolla
---	--	--

Revisione	Data	Note	Redatto	Controllato	Approvato
00	MAGGIO 2023	Prima emissione	AR	FG	DT

TUTTI I DIRITTI SONO RISERVATI.
 Questo documento è di proprietà di Progettando s.r.l. e sullo stesso si riserva ogni diritto. Pertanto questo documento non può essere copiato, riprodotto, comunicato o divulgato ad altri o usato in qualsiasi maniera, nemmeno per fini sperimentali, senza autorizzazione scritta di Progettando s.r.l. Su richiesta dovrà essere prontamente reinviato a Progettando s.r.l.