MITIGAZIONE AMBIENTALE:
schema piantumazione scala 1:50

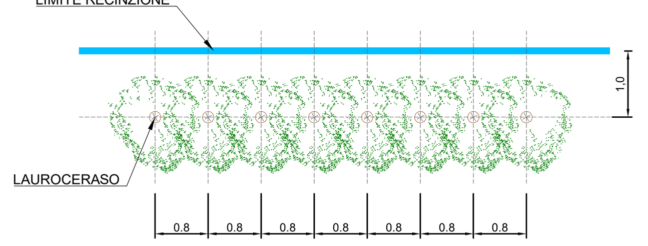

PROSPETTO FRONTALE
scala 1:50

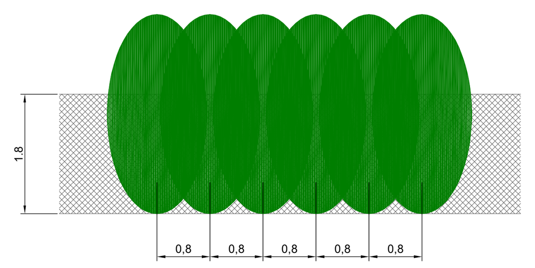

PROSPETTO LATERALE
scala 1:50

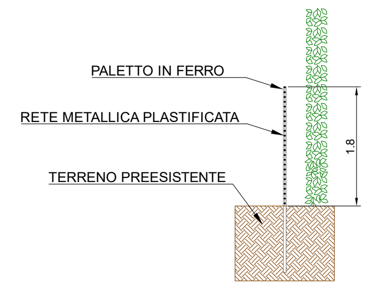

Piantumazione lungo il perimetro di specie campestre autoctona di altezza a sviluppo terminato di circa 3 m; si prevede di mettere a dimora piante della specie Lauroceraso, a singolo filare con distanza tra le piante non superiore a 1 m.

PLANIMETRIA IMPIANTO - AREA A
Scala 1:1000

PLANIMETRIA IMPIANTO - AREA B
Scala 1:1000

LEGENDA	
simbolo grafico	descrizione simbolo
	Cabinato inverter
	Cabina elettrica di consegna
	Recinzione impianto fotovoltaico
	Strada di accesso di nuova realizzazione
	Cancello di accesso lunghezza 6 m
	Stringbox
	Modulo fotovoltaico
	Proiettore per illuminazione esterna
	Telecamera per videosorveglianza
	Scavo profondità 80cm
	Scavo larghezza 20cm profondità 80cm
	Mitigazione

KEY-PLAN - Scala 1:10000

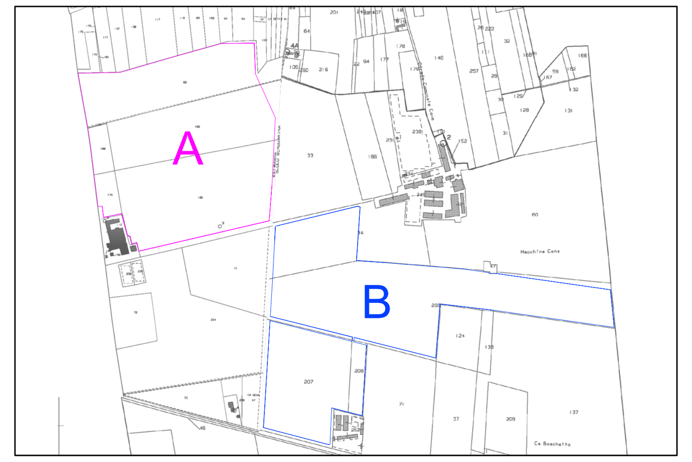

PROGETTO DEFINITIVO

COMUNE DI TRECENTA (RO)

IMPIANTO AGRIFOTOVOLTAICO CONNESSO ALLA RETE ELETTRICA PER VENDITA DI ENERGIA

OPERE DI MITIGAZIONE

TAVOLA:	SCALA:	NOME FILE:
F.F1.b3.6	VARIE	0707-A60-DEg-F.F1.b3.6_R00-02

COMMITTENTE:
Firmato digitalmente da: LUBIAN ELIA CORRADO
Firmato il 05/07/2023 16:55
Seriale Certificato: 1192708
Valido dal 18/02/2022 al 18/02/2025
InfoCamere Qualified Electronic Signature CA

AIEM GREEN SRL
Viale C. Alleati d'Europa 9/G
45100 ROVIGO (RO)
P.IVA 01627270299

PROPRIETARI:
- Chinaglia Barbara
  C.F. CHNBBR71D41E522Z
- Azienda Agricola Cona di Pietro Chinaglia
  P.IVA. 01129010292

PROGETTAZIONE:
Firmato digitalmente da: turolla dario
Data: 12/07/2023 10:58:44

Progettando
Via Davila, 1
35028 Piove di Sacco (PD)
P.IVA 04048490280
Tel. 0425/1900552
email: info@progettando-srl.it
Progettista: Dott. Ing. Dario Turolla

Revisione	Data	Note	Redatto	Controllato	Approvato
00	MAGGIO 2023	Prima emissione	LV	FG	DT

TUTTI I DIRITTI SONO RISERVATI
Questo documento è di proprietà di Progettando s.r.l. e sullo stesso si riserva ogni diritto. Pertanto questo documento non può essere copiato, riprodotto, comunicato o divulgato ad altri o usato in qualsiasi maniera, nemmeno per fini sperimentali, senza autorizzazione scritta di Progettando s.r.l. Su richiesta dovrà essere prontamente reinviato a Progettando s.r.l.