SEZIONE A-A'
Scala 1:25

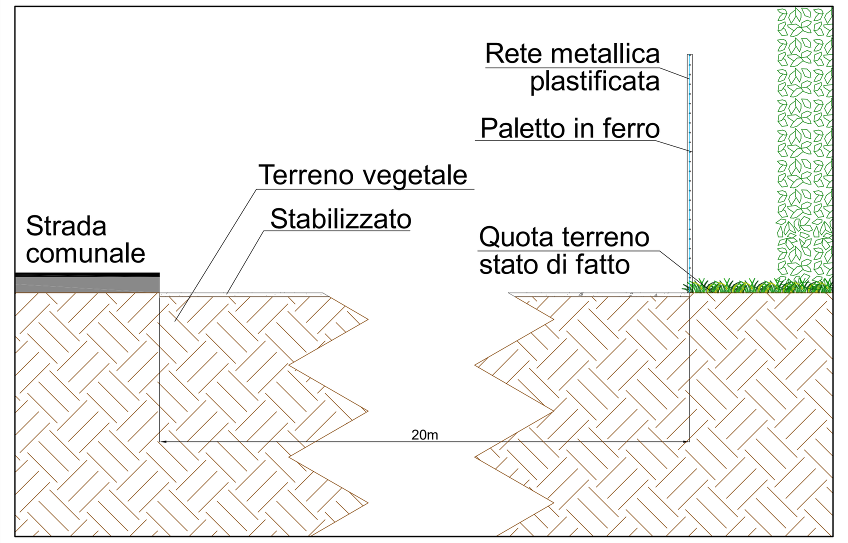

SEZIONE B-B'
Scala 1:25

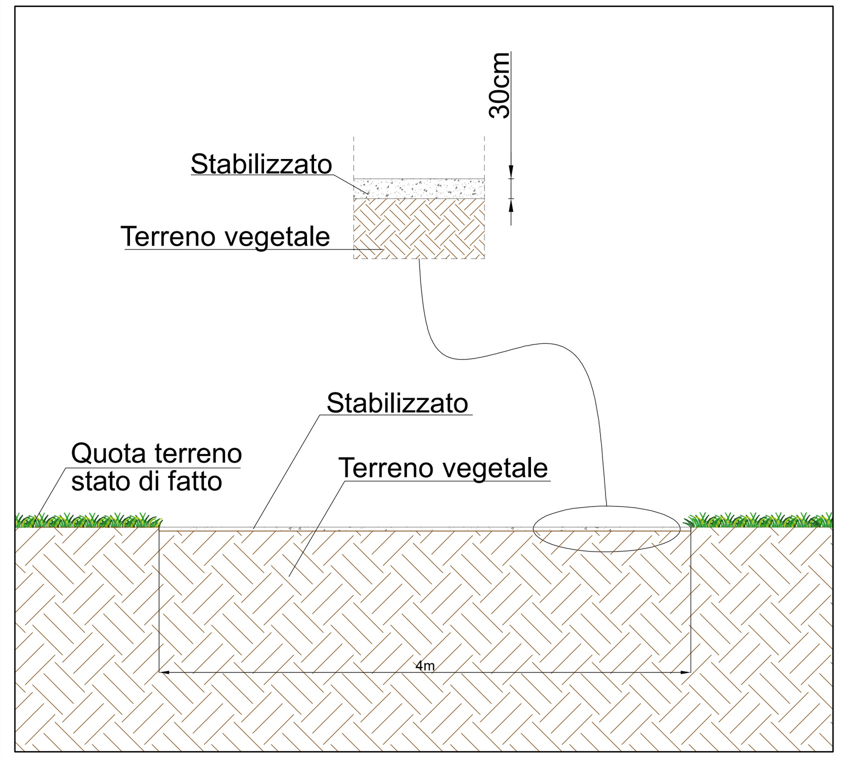

FOTO 1

FOTO 2

PLANIMETRIA IMPIANTO - AREA A
Scala 1:1000

PLANIMETRIA IMPIANTO - AREA B
Scala 1:1000

LEGENDA	
Simbolo Grafico	Descrizione Simbolo
	Recinzione impianto fotovoltaico
	Cancello di accesso lunghezza 6 m
Foto N	Angolo di ripresa foto
	Strada di accesso
	Cabina elettrica di consegna

KEY-PLAN - Scala 1:10000

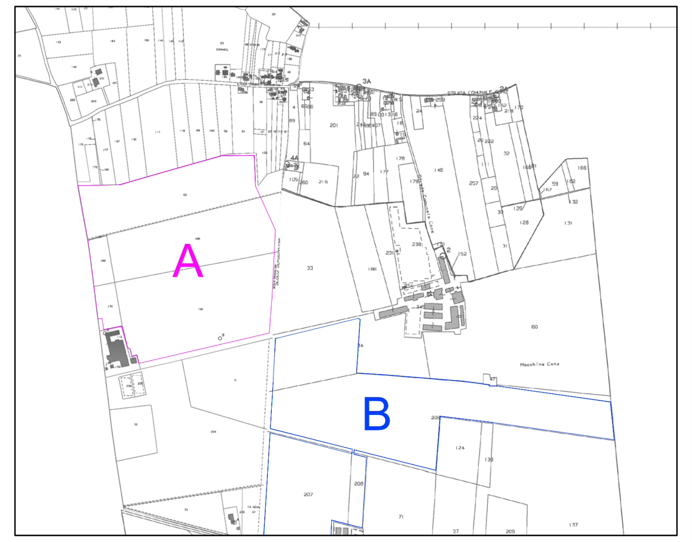

PROGETTO DEFINITIVO

COMUNE DI TRECENTA (RO)

IMPIANTO AGRIFOTOVOLTAICO CONNESSO ALLA RETE ELETTRICA PER VENDITA DI ENERGIA

DETTAGLI ACCESSO CARRAIO

TAVOLA:	SCALA:	NOME FILE:
F.F1.b3.13	VARIE	0707-A60-DEg-F.F1.b3.13_R00-02

COMMITTENTE:	PROPRIETARI:	PROGETTAZIONE:
AIEM GREEN SRL Firmato digitalmente da: LUBIAN ELIA CORRADO Firmato il 05/07/2023 16:57 Seriale Certificato: 1192708 Valido dal 18/02/2022 al 18/02/2025 InfoCamere Qualified Electronic Signature CA AIEM GREEN SRL Viale C. Alleati d'Europa 9/G 45100 ROVIGO (RO) P.IVA 01627270299	• Chinaglia Barbara C.F. CHNBBR71D41E522Z • Azienda Agricola Cona di Pietro Chinaglia P.IVA. 01129010292	Firmato digitalmente da: turolla dario Data: 12/07/2023 11:12:35 Progettando Via Davila, 1 35028 Piove di Sacco (PD) P.IVA 04048490280 Tel. 0425/1900552 email: info@progettando-srl.it Progettista: Dott. Ing. Dario Turolla

Revisione	Data	Note	Redatto	Controllato	Approvato
00	MAGGIO 2023	Prima emissione	AR	FG	DT

TUTTI I DIRITTI SONO RISERVATI
Questo documento è di proprietà di Progettando s.r.l. e sullo stesso si riserva ogni diritto. Pertanto questo documento non può essere copiato, riprodotto, comunicato o divulgato ad altri o usato in qualsiasi maniera, nemmeno per fini sperimentali, senza autorizzazione scritta di Progettando s.r.l. Su richiesta dovrà essere prontamente reinviato a Progettando s.r.l.