PLANIMETRIA IMPIANTO - AREA A
Scala 1:1000

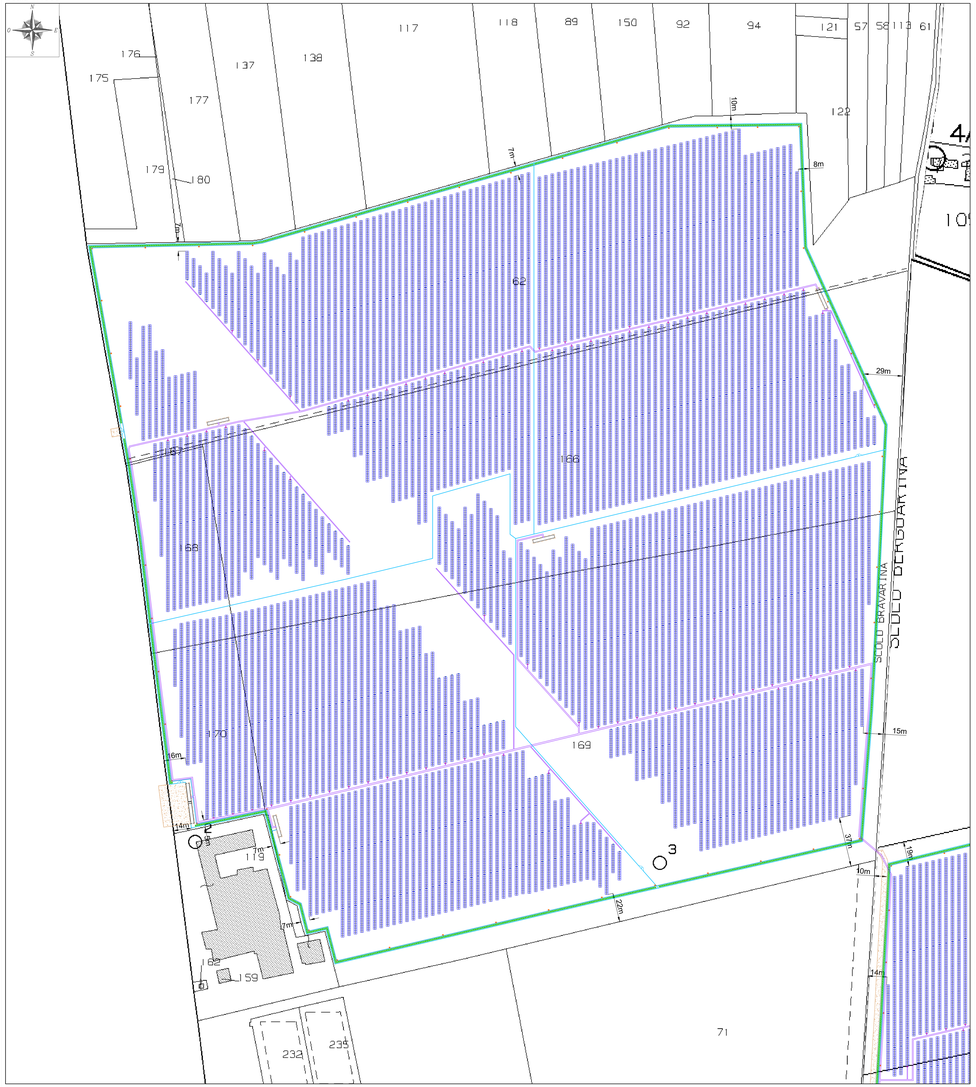

PLANIMETRIA IMPIANTO - AREA B
Scala 1:1000

LEGENDA

simbolo grafico	descrizione simbolo
	Cabinetto Inverter
	Cabina elettrica di consegna
	Recinzione impianto fotovoltaico
	Strada di accesso di nuova realizzazione
	Cancello di accesso larghezza 4 m
	Stringbox
	Modulo fotovoltaico
	Proiettore per illuminazione esterno
	Telecamera per videosorveglianza
	Scavo profondità 80cm
	Scavo larghezza 20cm profondità 80cm
	Mitigazione

KEY-PLAN - Scala 1:10000

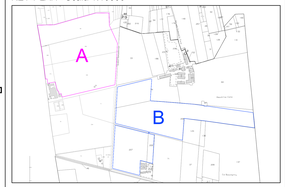

PROGETTO DEFINITIVO

COMUNE DI TRECENTA (RO)

IMPIANTO AGRIFOTOVOLTAICO CONNESSO ALLA RETE ELETTRICA PER VENDITA DI ENERGIA

DISTANZIAMENTO IMPIANTO DA STRADE E PROPRIETÀ

TAVOLA:	SCALA:	NOME FILE:
F.F1.b3.15	VARIE	0707-A60-DEg-F.F1.b3.15_R00-01

COMMITTENTE:
ABSOLUTE GREEN SRLs
Viale C. Alfieri d'Europa 9/G
45100 ROVIGO (RO)
P.IVA 01627270299

PROPRIETARI:
• Azienda Agricola Cona di Pietro Chinaglia
P.IVA: 01126760250

PROGETTAZIONE:
Firmato digitalmente da: turcato dario
Data: 16/02/2023 11:13:33
Progettando
Via Dante, 47
35028 Piove di Sacco (PD)
P.IVA 04348810282
Tel.0425 186 202
email: info@progettando.it
Progettista: Dott.Ing. Dario Turcato

Revisione	Data	Note	Redatto	Controllato	Approvato
00	MAGGIO 2023	Prima emissione	DT	FC	DT

TUTTI I DIRITTI SONO RISERVATI
Questo documento è di proprietà di Progettando s.r.l. e sullo stesso si riserva ogni diritto. Pertanto questo documento non può essere copiato, riprodotto, modificato, adattato, pubblicato, tradotto, trasmesso, distribuito, venduto, noleggiato, mostrato, eseguito per finalità commerciali, senza autorizzazione scritta di Progettando s.r.l. Se richiesta dovrà essere prontamente restituita a Progettando s.r.l.