



VISTA 1

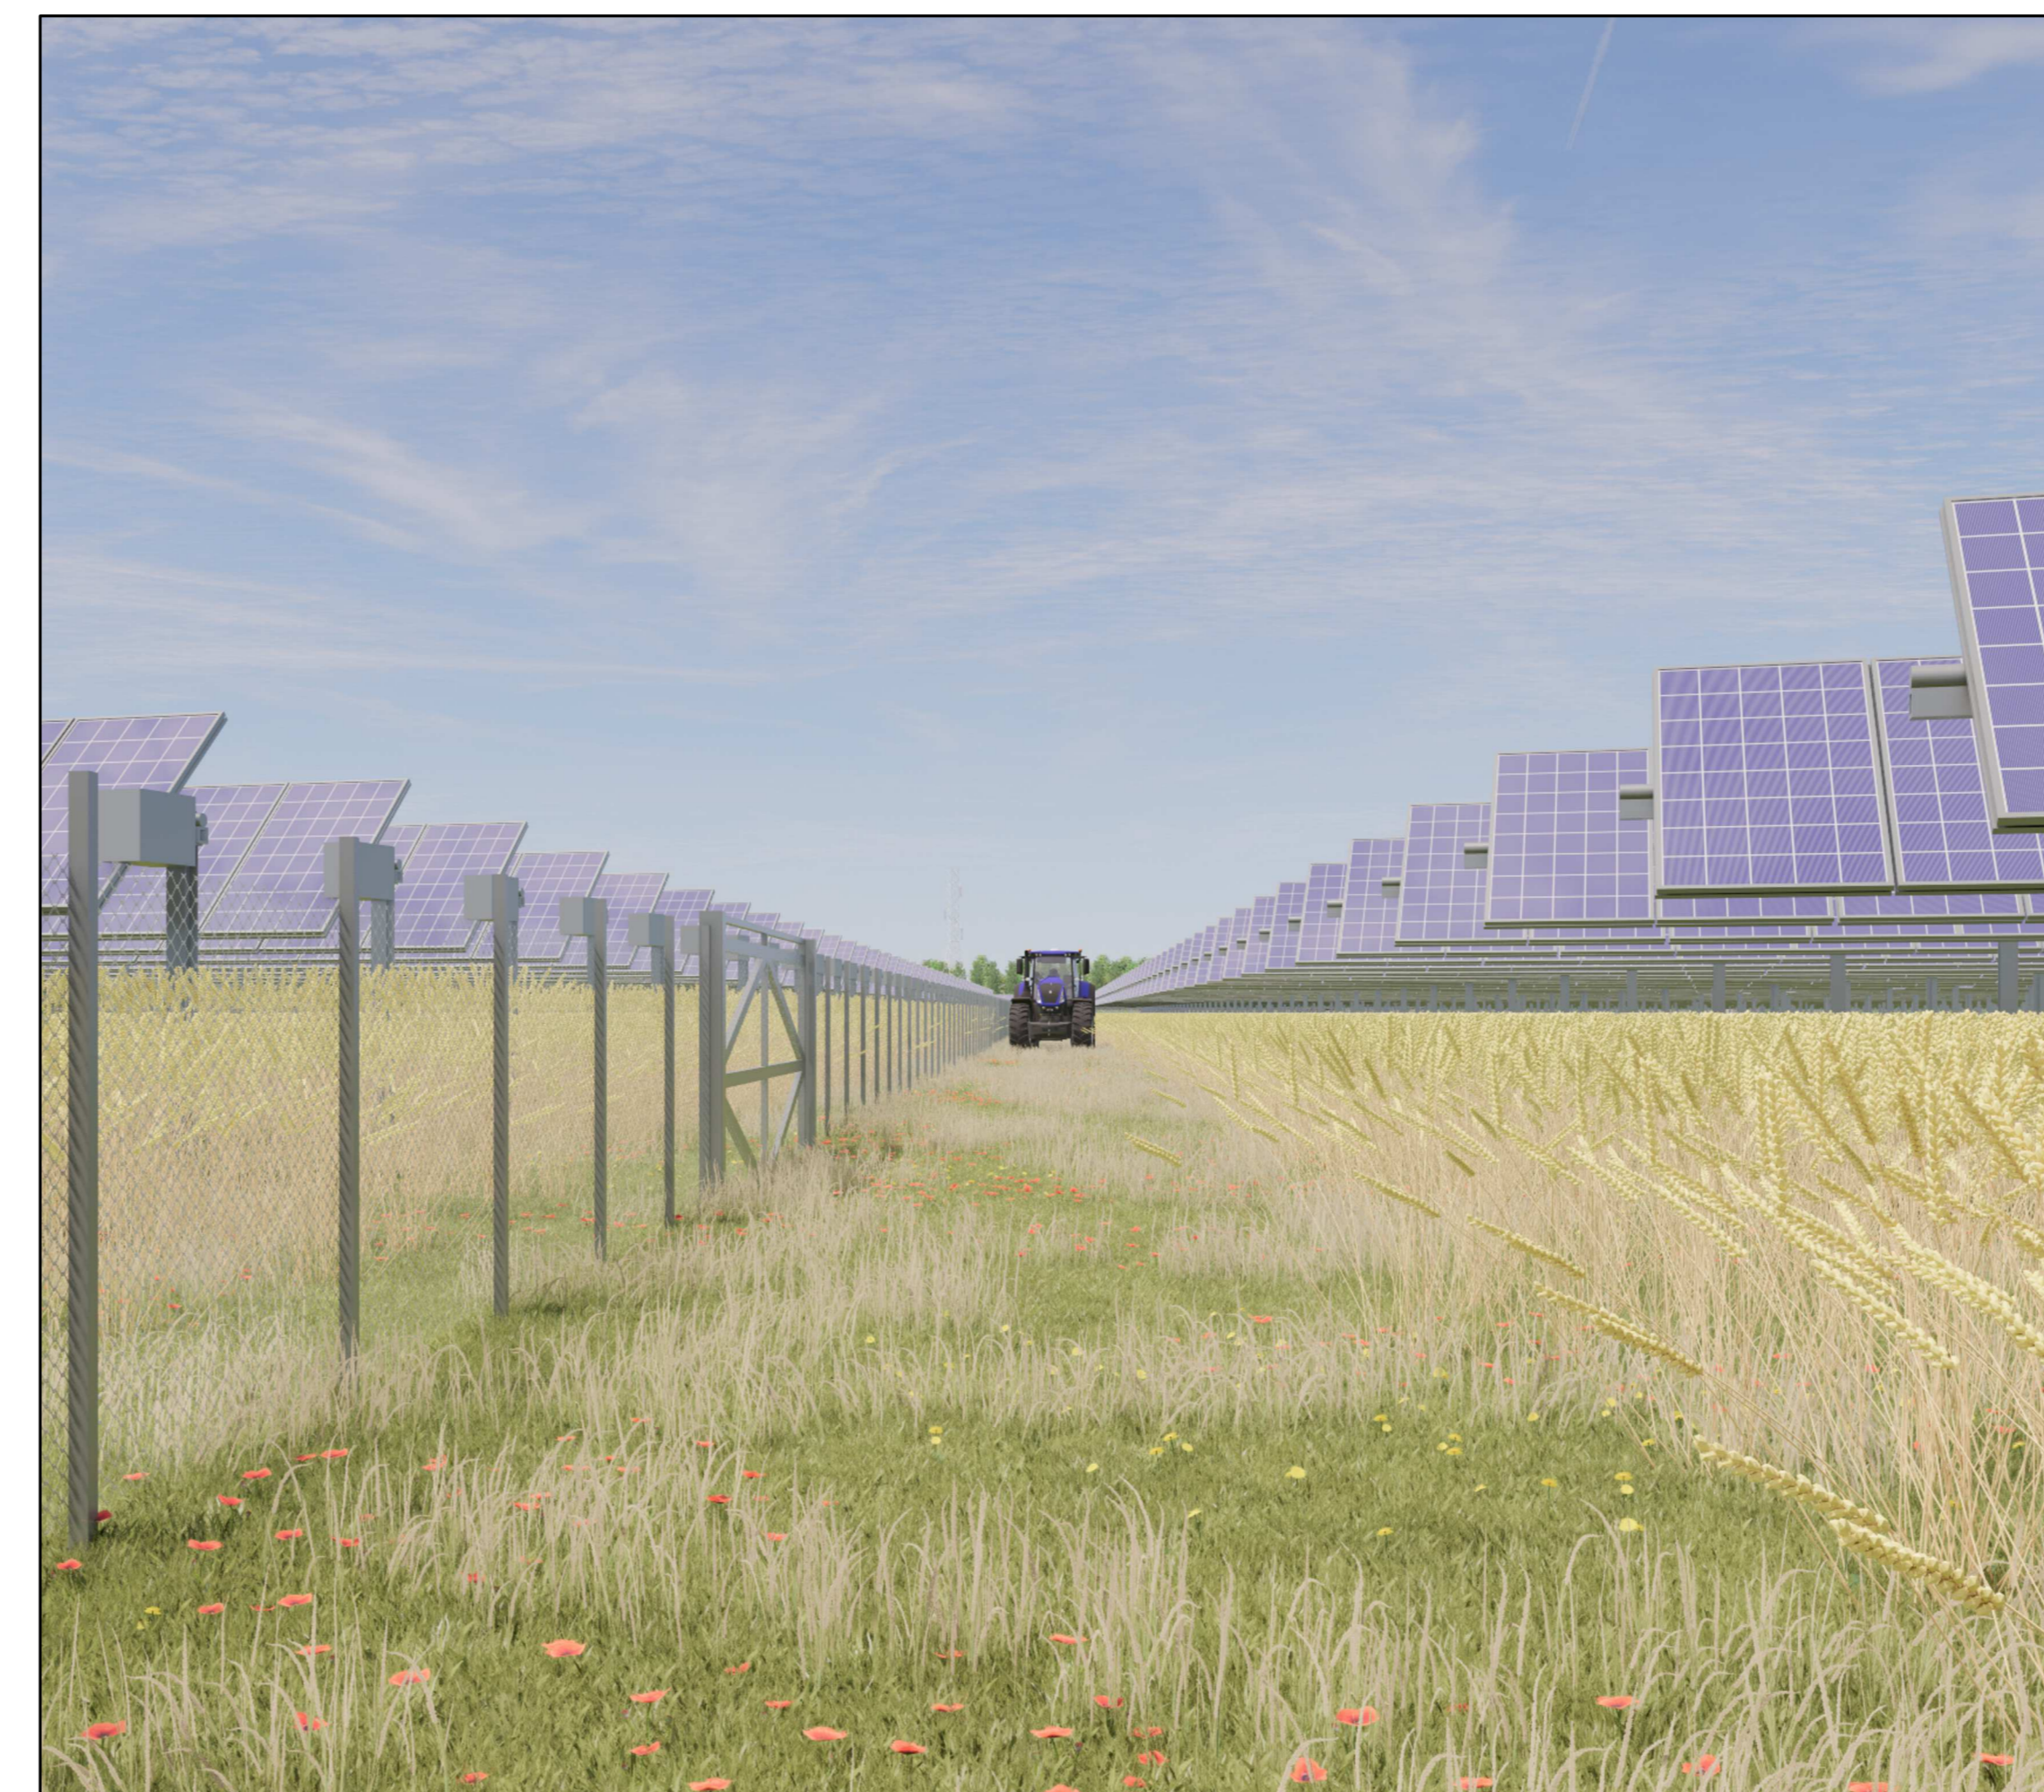

VISTA 2

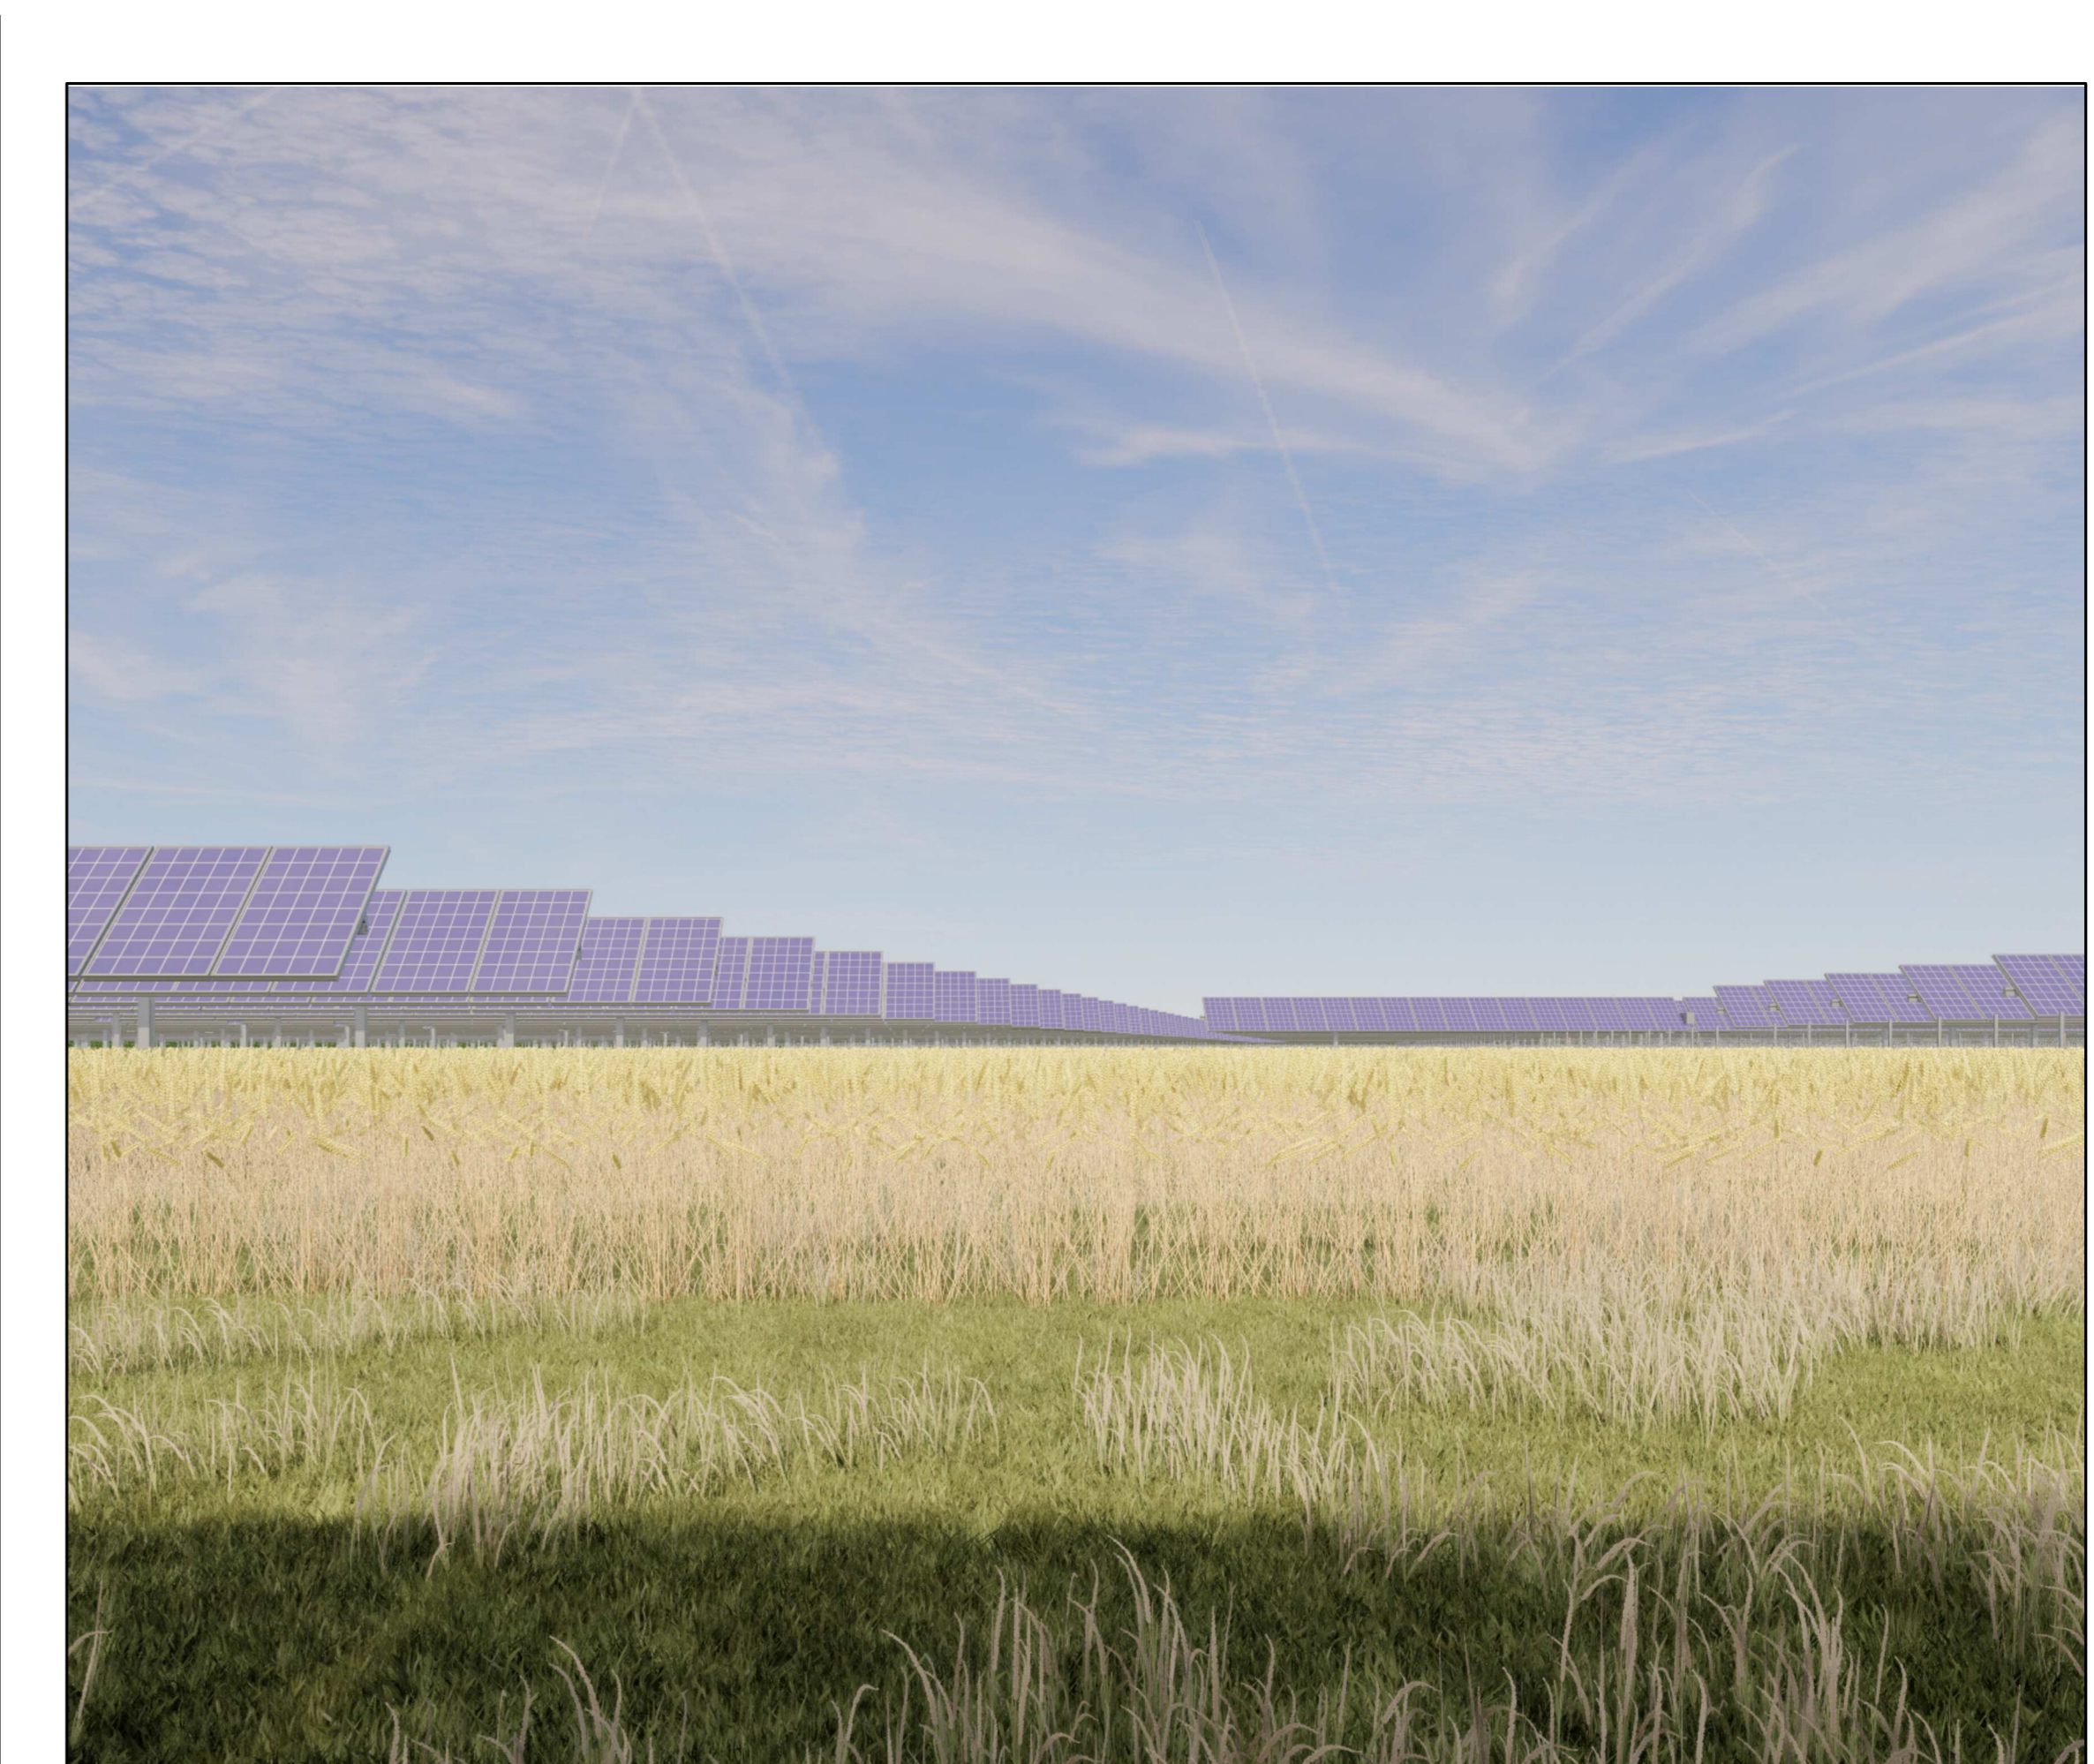

VISTA 3



VISTA 4



VISTA 5



VISTA 6



VISTA 7



VISTA 8



VISTA 9





PROGETTO DEFINITIVO

COMUNE DI TRECENTA (RO)

IMPIANTO AGRIFOTOVOLTAICO CONNESSO ALLA RETE ELETTRICA PER VENDITA DI ENERGIA

RENDER DI PROGETTO

TAVOLA: F.F1.b3.19	SCALA: -	NOME FILE: 0707-A60-DEg-F.F1.b3.19_R00-00
COMMITTENTE: AEM GREEN SRL Via C. A. d'Europa, 9/G 45100 Rovigo C.F./P.IVA 01627270299	PROPRIETARI: • Chinaglia Barbara C.F./CHNBBR71D41E52ZZ • Azienda Agricola Conia di Pietro Chinaglia P.IVA. 01129010292	PROGETTAZIONE:  Via Davila, 1 35028 Piove di Sesto (PD) P.IVA 04048490299 Tel. 0429180053 email: info@progettando-srl.it Progettista: Dott. Ing. Dario Turcola
Revisione 00 Data MAGGIO 2023	Note Primo emissione	Redatto AB Controllato FG Approvato DT

TUTTI I DIRITTI SONO RISERVATI
Questo documento è di proprietà di Progettando s.r.l. e sullo stesso si riserva ogni diritto. Pertanto questo documento non può essere copiato, riprodotto, comunicato o divulgato ad altri in qualsiasi maniera, nemmeno per fini sperimentali, senza autorizzazione scritta di Progettando s.r.l. Su richiesta dovrà essere prontamente rinviato a Progettando s.r.l.