PARTICOLARI COSTRUTTIVI POZZETTI LIMITATORI DI PORTATA - Scala 1:20

PARTICOLARE 1: POZZETTO LIMITATORE DI PORTATA: BACINI 1A - 1B -1C

PARTICOLARE 2: POZZETTO LIMITATORE DI PORTATA: BACINI 1D - 1E

PARTICOLARE 3: POZZETTO LIMITATORE DI PORTATA: BACINI 2A - 2B - 2C - 2D

PARTICOLARE 4: POZZETTO LIMITATORE DI PORTATA: BACINI 2E - 2F -2G

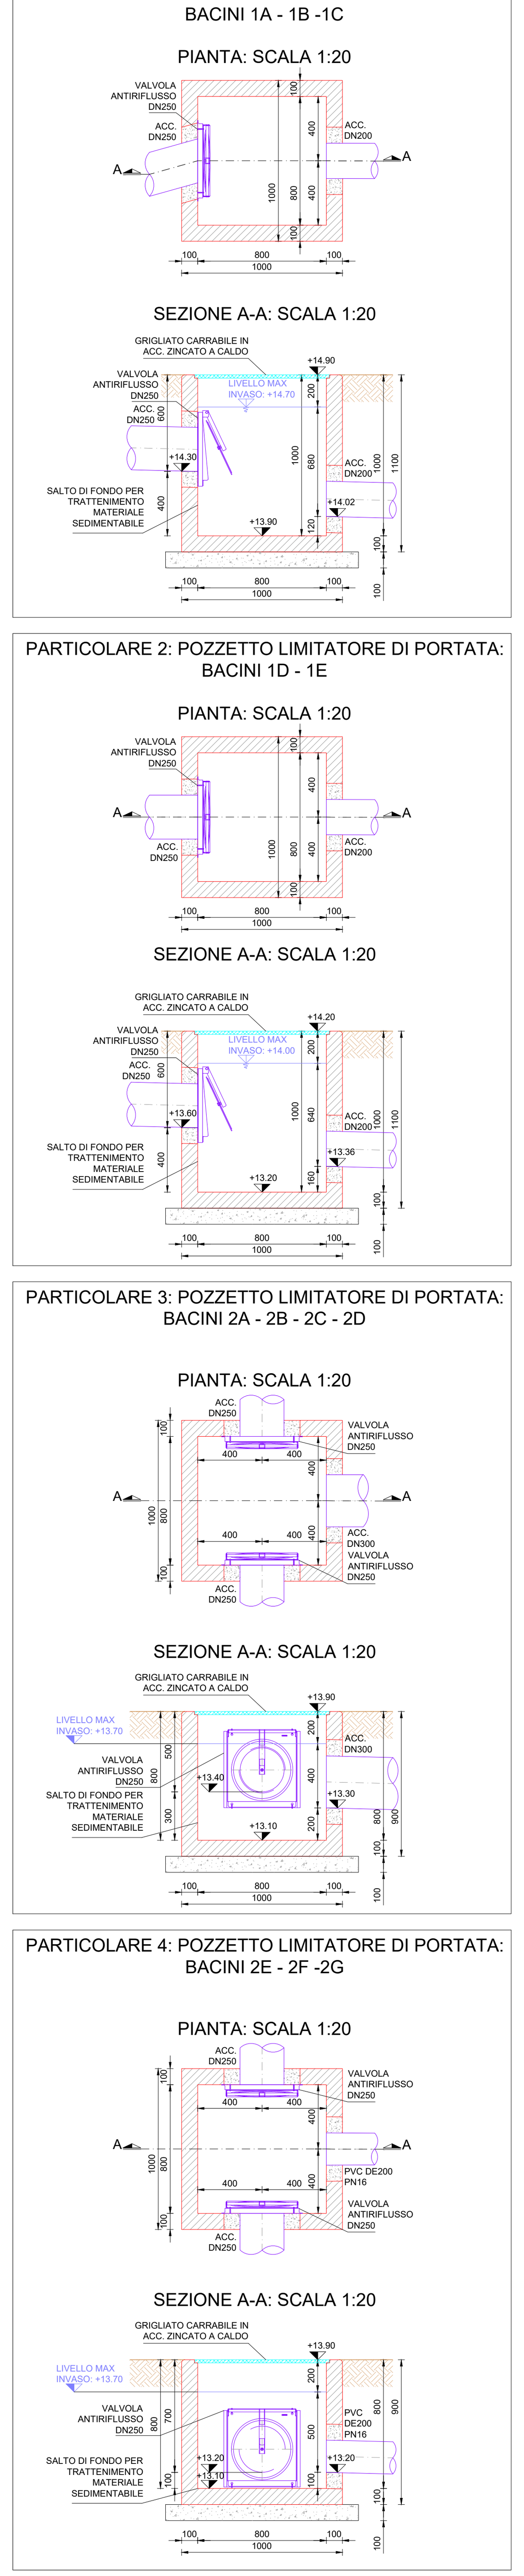

PLANIMETRIA IMPIANTO - AREA A
Scala 1:1.000

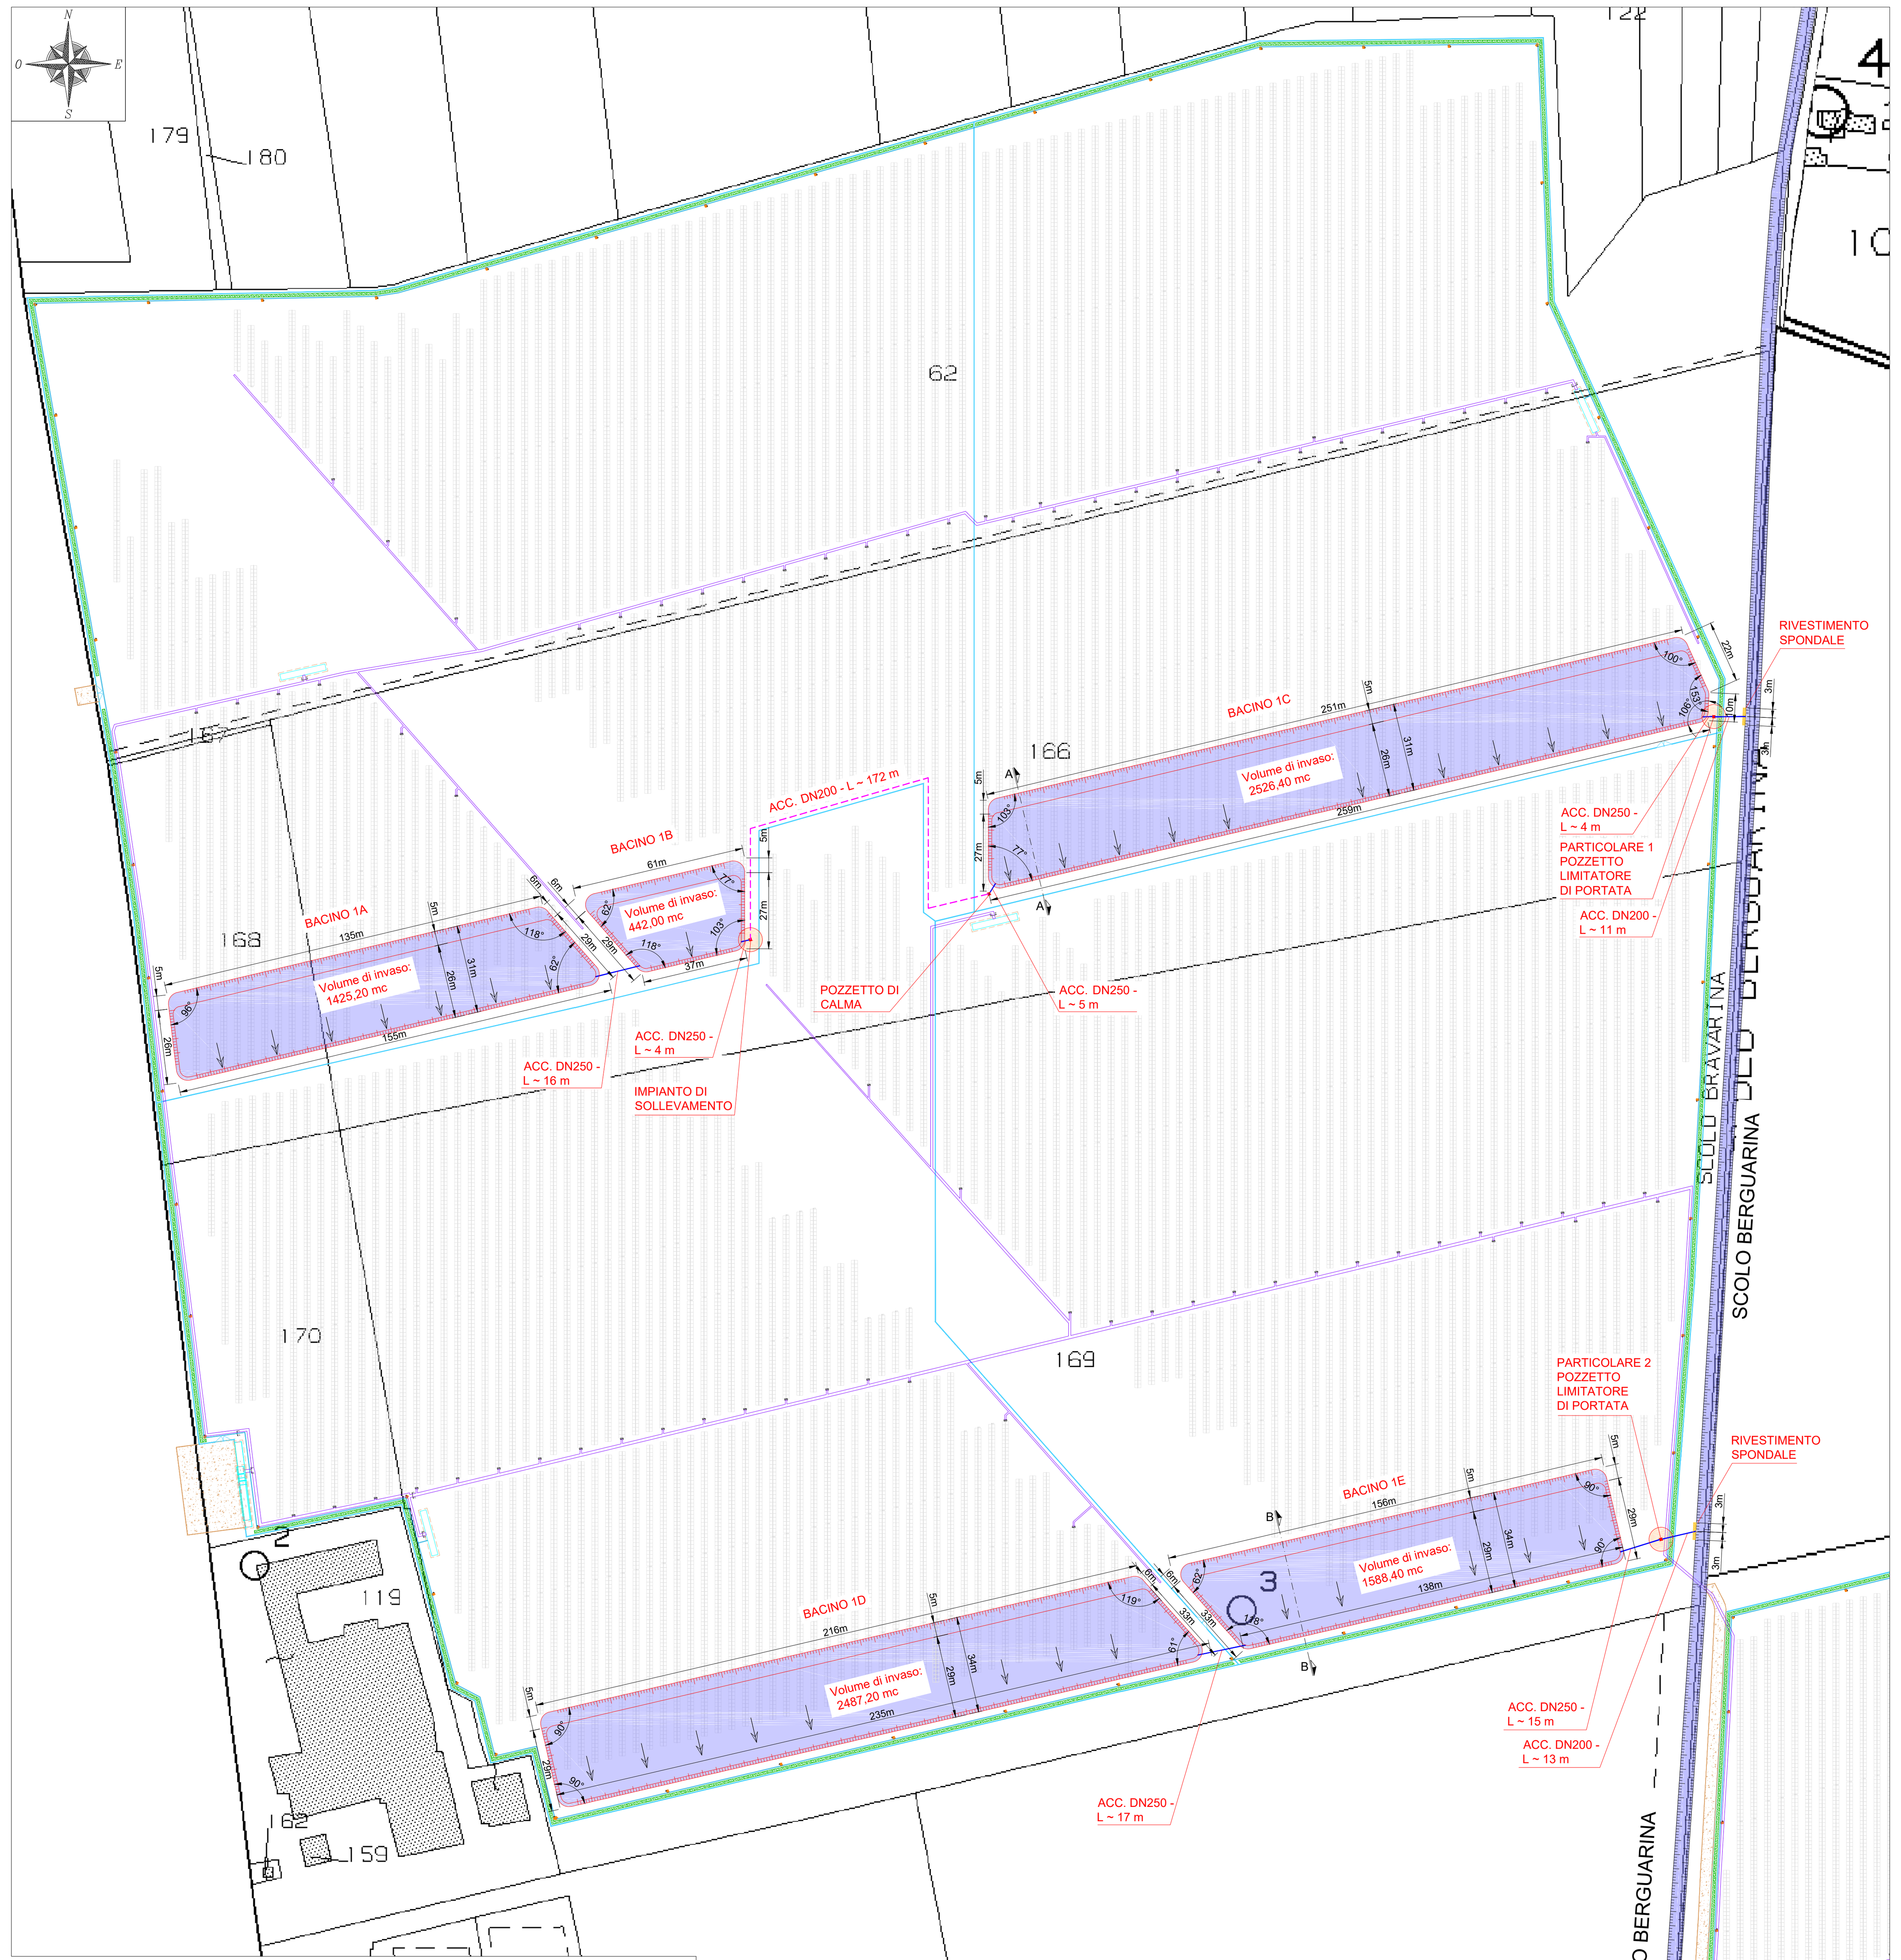

PIANTA TIPO IMPIANTO DI SOLLEVAMENTO - SCALA 1:25

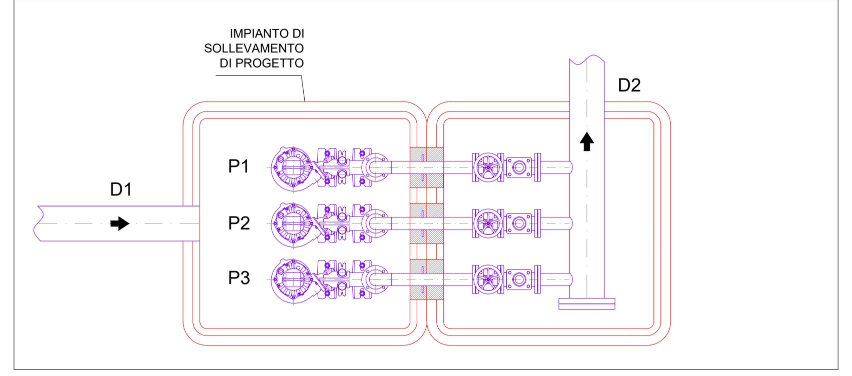

Impianto di sollevamento	
Pompa P1	Q max = 20.38 l/s
Pompa P2	Q max = 20.38 l/s
Pompa P3	Q max = 20.38 l/s
Diametro D1	ACC. DN250
Diametro D2	ACC. DN200

PLANIMETRIA IMPIANTO - AREA B
Scala 1:1.000

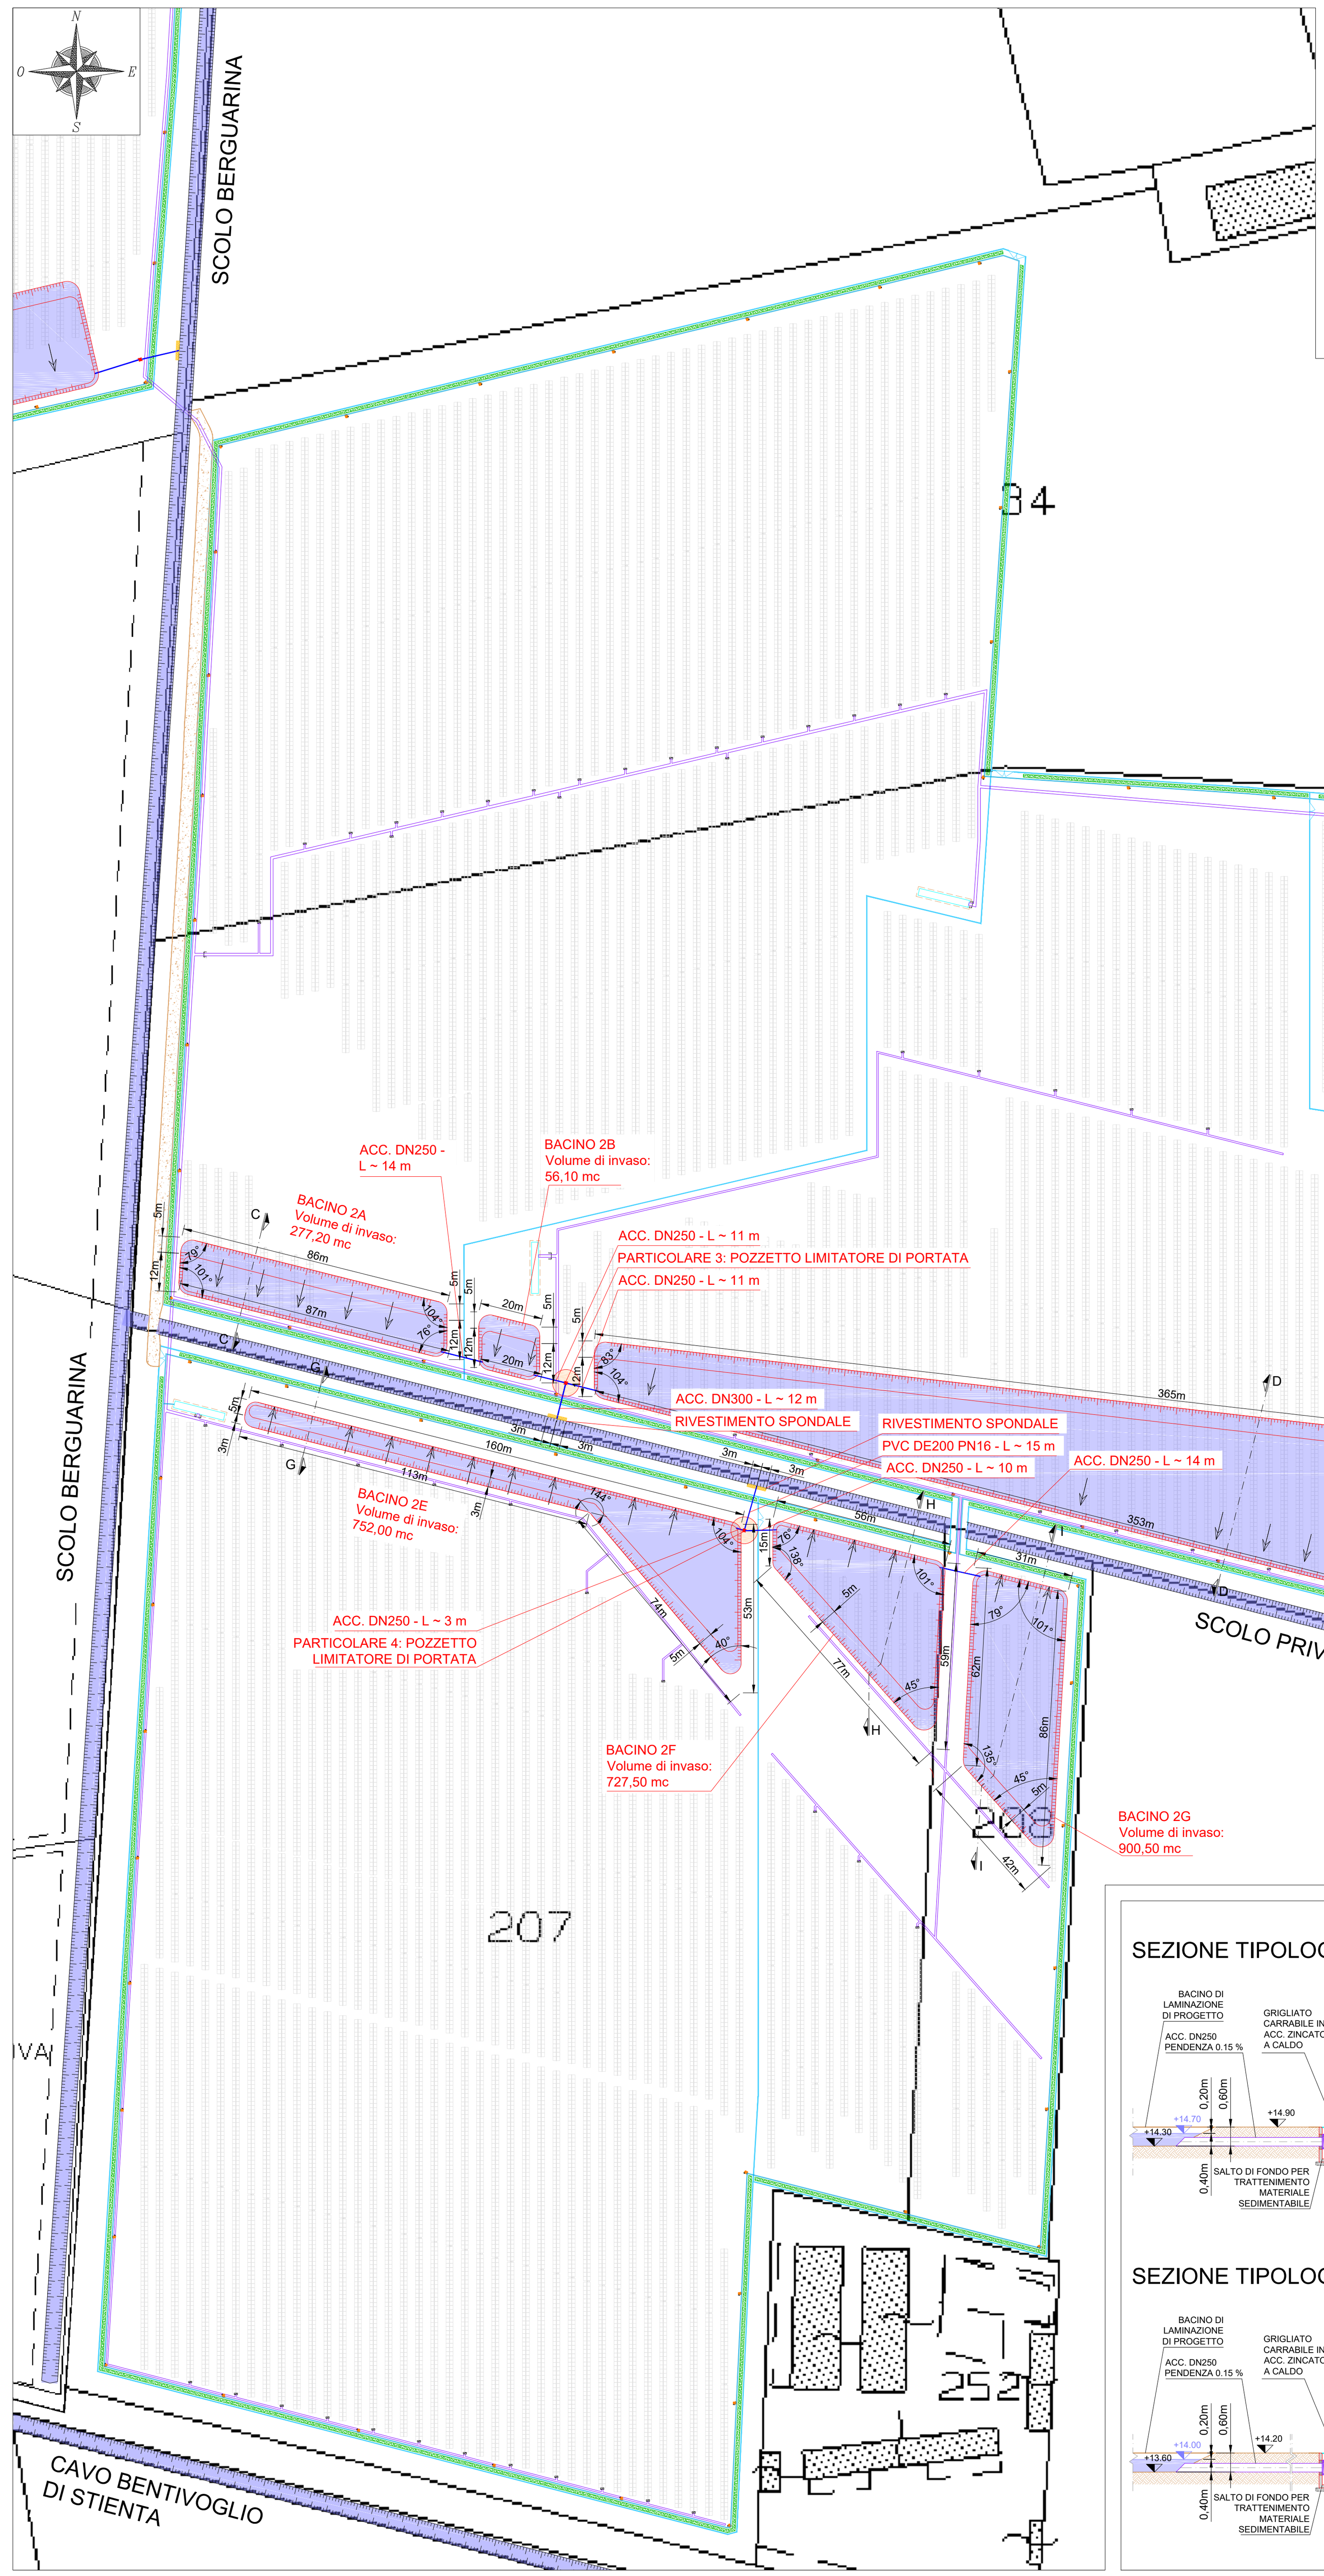

SEZIONE TIPOLOGICA IMPIANTO DI SOLLEVAMENTO SCALA 1:100

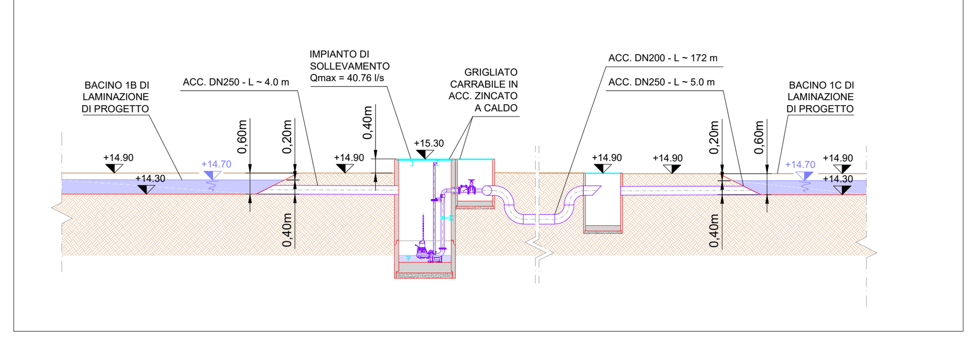

KEY-PLAN - Scala 1:10.000

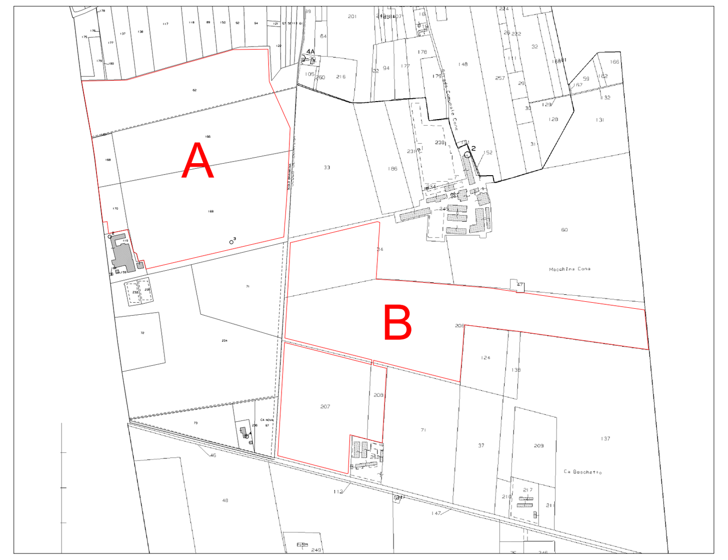

LEGENDA

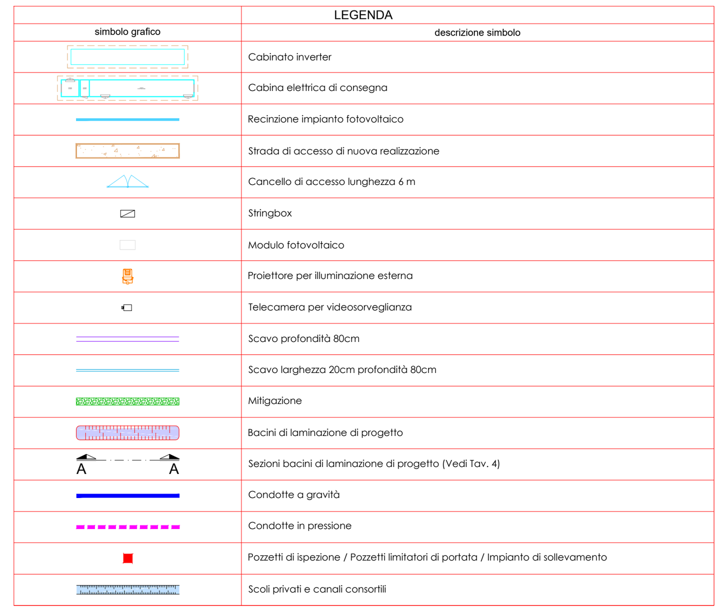

SEZIONE TIPOLOGICA DI SCARICO BACINI 1A - 1B - 1C - SCALA 1:100

SEZIONE TIPOLOGICA DI SCARICO BACINI 2A - 2B - 2C - 2D - SCALA 1:100

SEZIONE TIPOLOGICA DI SCARICO BACINI 1D - 1E - SCALA 1:100

SEZIONE TIPOLOGICA DI SCARICO BACINI 2E - 2F - 2G - SCALA 1:100

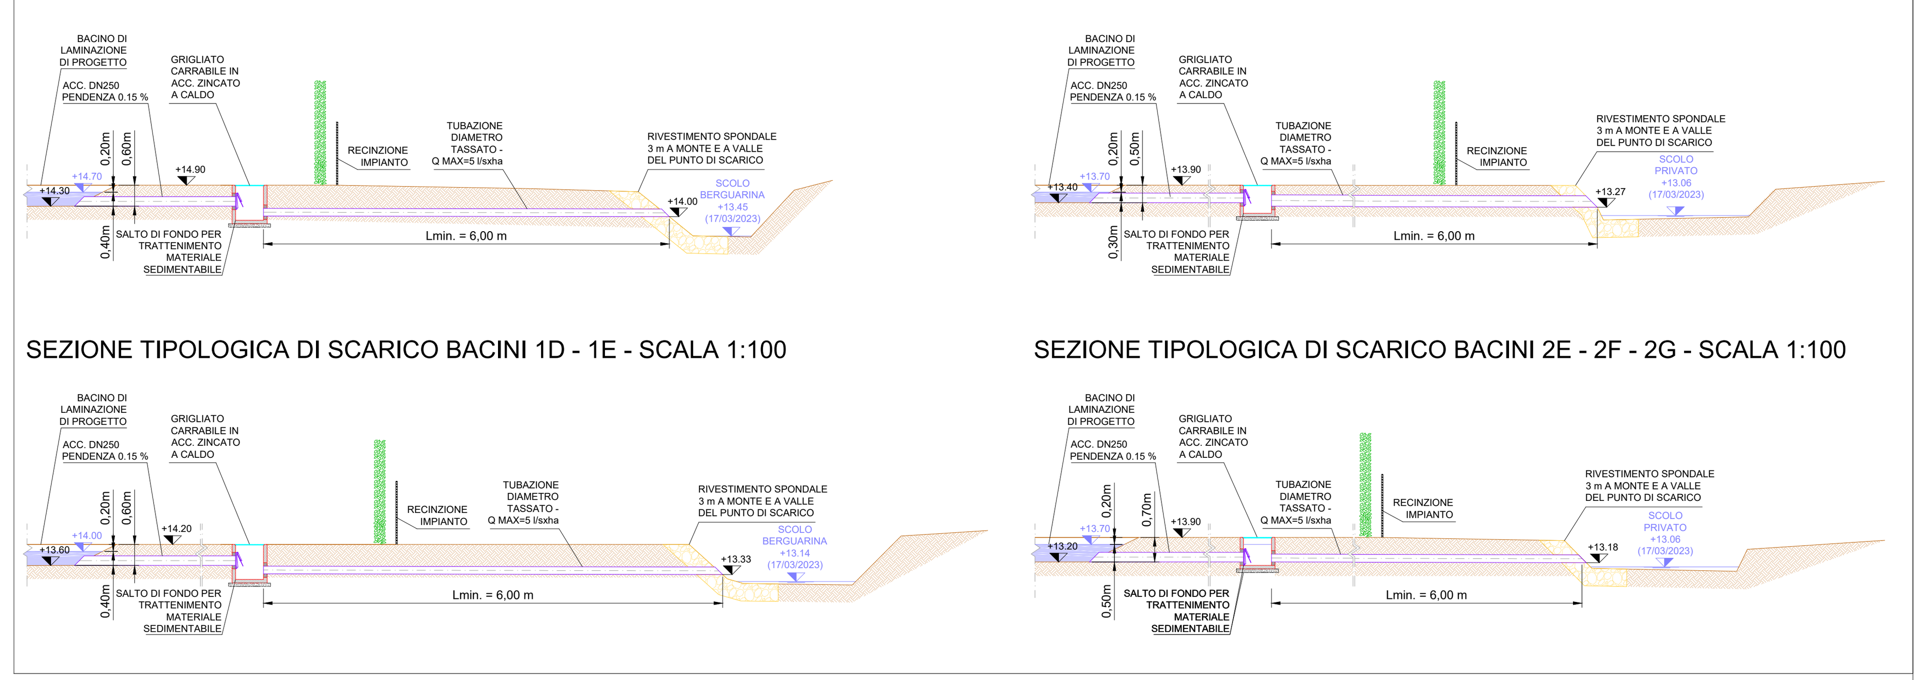

PROGETTO DEFINITIVO

COMUNE DI TRECENTA (RO)

IMPIANTO AGRIFOTOVOLTAICO CONNESSO ALLA RETE ELETTRICA PER VENDITA DI ENERGIA

PLANIMETRIA BACINI DI LAMINAZIONE

TAVOLA:	SCALA:	NOME FILE:
03	VARIE	David Voltan 26.06.2023 09:40:45 GMT+00:00

COMMITTENTE:
Firmato digitalmente da: LUBIAN ELIA CORRADO
Firmato il 06/07/2023 12:08
Seriale Certificato: 1192708
Valido dal 18/02/2022 al 18/02/2025
InfoCamere Qualified Electronic Signature CA

AIEM GREEN SRL
Viale C. Alleati d'Europa 9/G
45100 ROVIGO (RO)
P.IVA 01627270299

CONSULENTE IDRAULICO:
Ing. David Voltan
STUDIO VOLTAN INGEGNERIA
VIA L. EINAUDI, 24 - 45100 - ROVIGO
Tel 0425 475433
Fax 0425 475433
Mob 347 6412123
email studiovoltan@libero.it
WEB www.webalice.it/studiovoltan/

PROPRIETARI:
- Chinaglia Barbara C.F. CHNBBR71D41E522Z
- Azienda Agricola Cona di Pietro Chinaglia P.IVA. 01129010292

PROGETTAZIONE:
Progettando ENGINEERING
Via Davila, 1
35028 Piove di Sacco (PD)
P.IVA 04048490280
Tel. 0425/1900552
email: info@progettando-srl.it
Progettista: Dott. Ing. Dario Turolla

Revisione	Data	Note	Redatto	Controllato	Approvato
00	MARZO 2023	Prima emissione	DV	FG	DT
01	APRILE 2023	Prima revisione	DV	FG	DT

TUTTI I DIRITTI SONO RISERVATI
Questo documento è di proprietà di Progettando s.r.l. e sullo stesso si riserva ogni diritto. Pertanto questo documento non può essere copiato, riprodotto, comunicato o divulgato ad altri o usato in qualsiasi maniera, nemmeno per fini sperimentali, senza autorizzazione scritta di Progettando s.r.l. Su richiesta dovrà essere prontamente reinviato a Progettando s.r.l.