




SEZIONE A-A SCALA 1:50

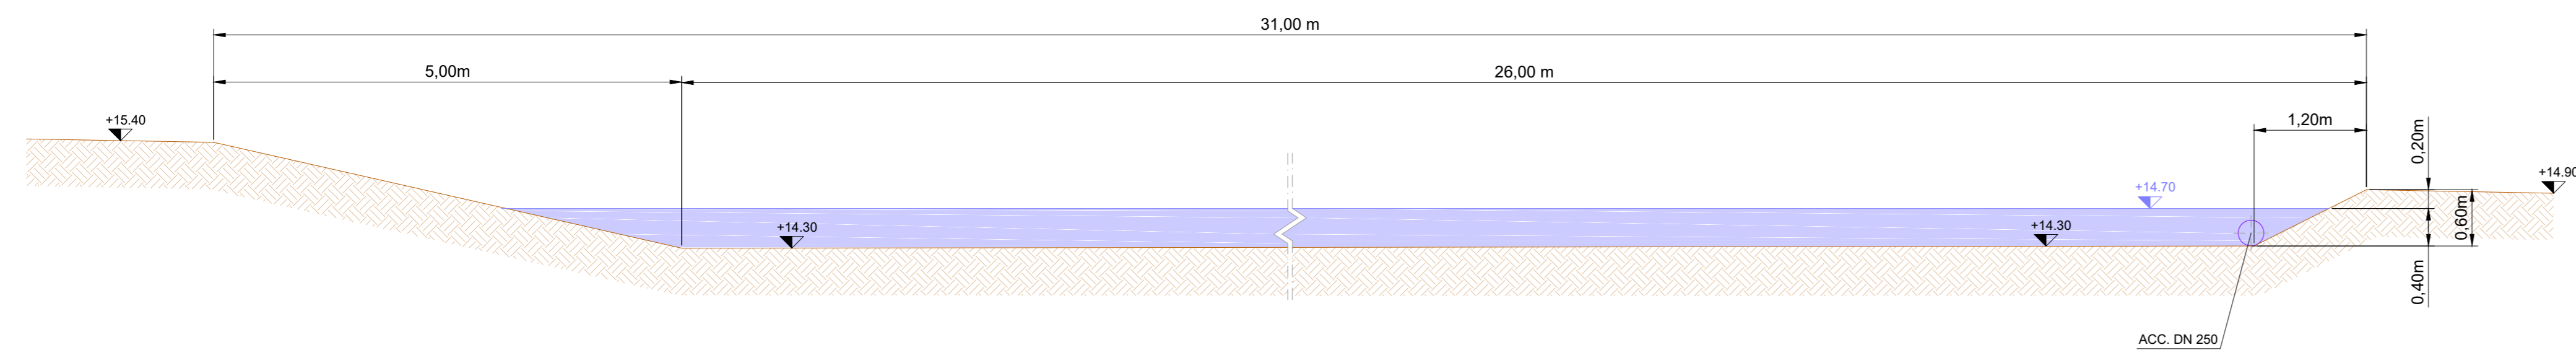


SEZIONE G-G - SCALA 1:50

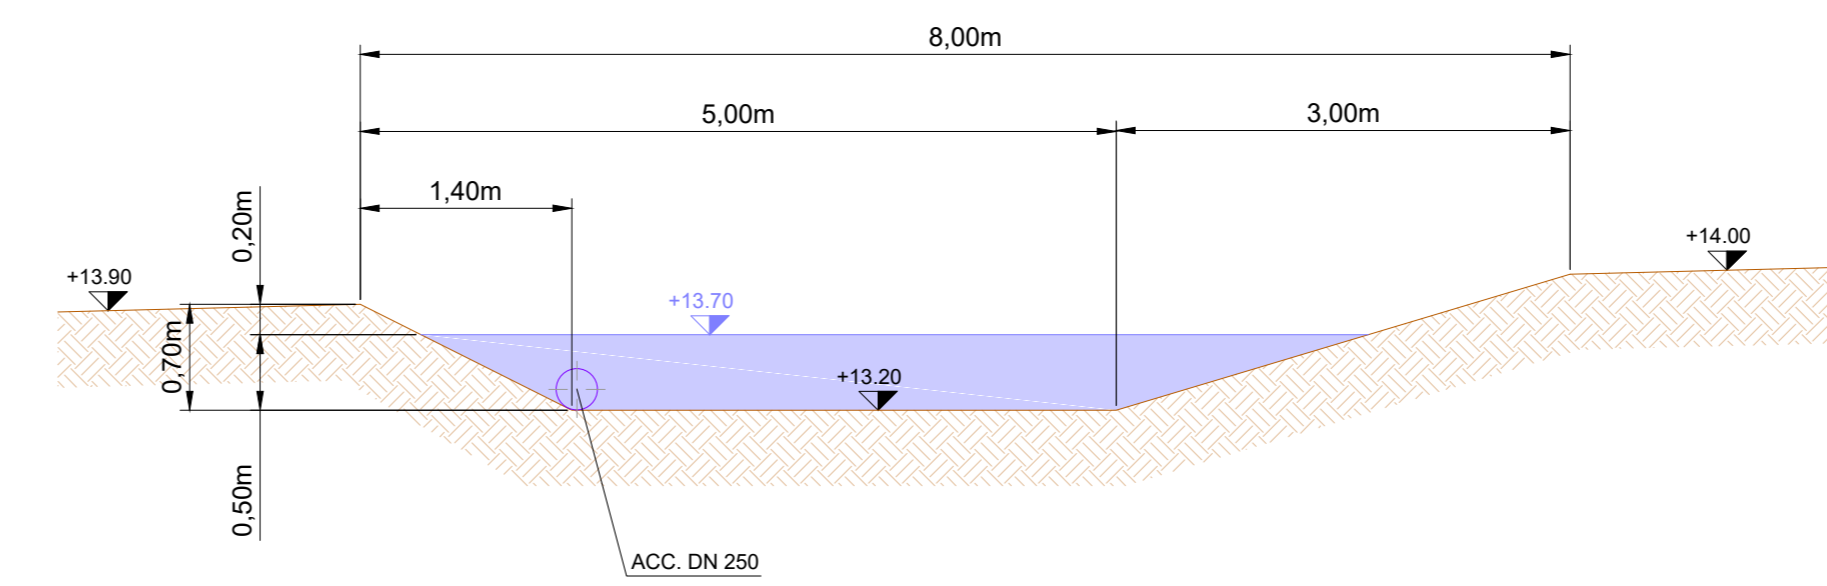


SEZIONE B:B - SCALA 1:50

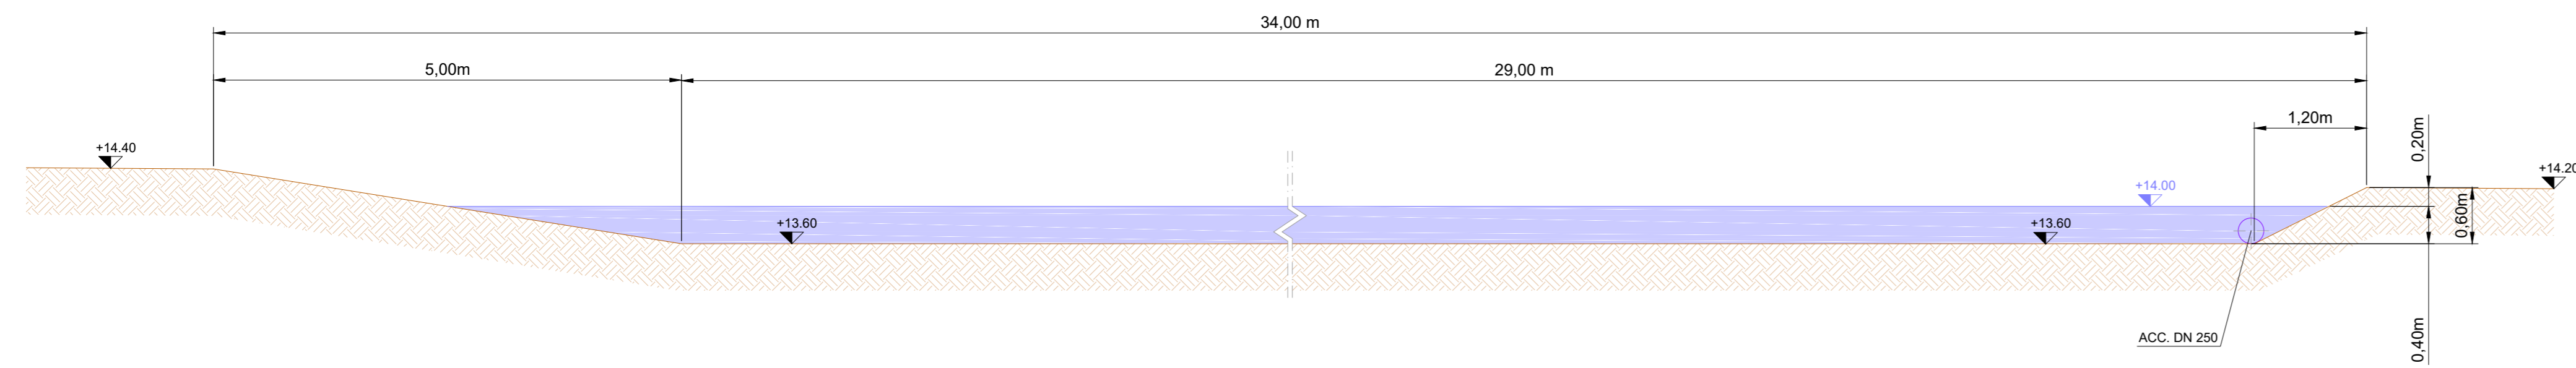


SEZIONE H-H - SCALA 1:50

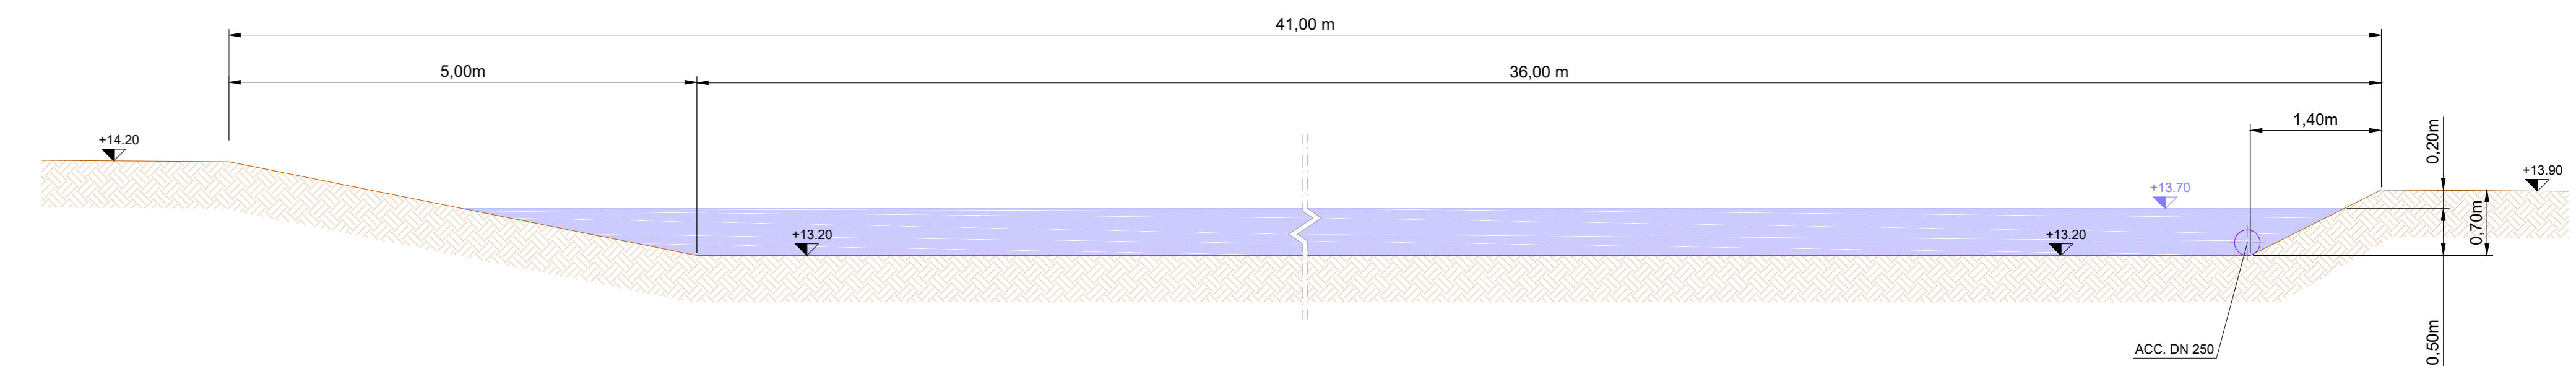


SEZIONE E-E - SCALA 1:50

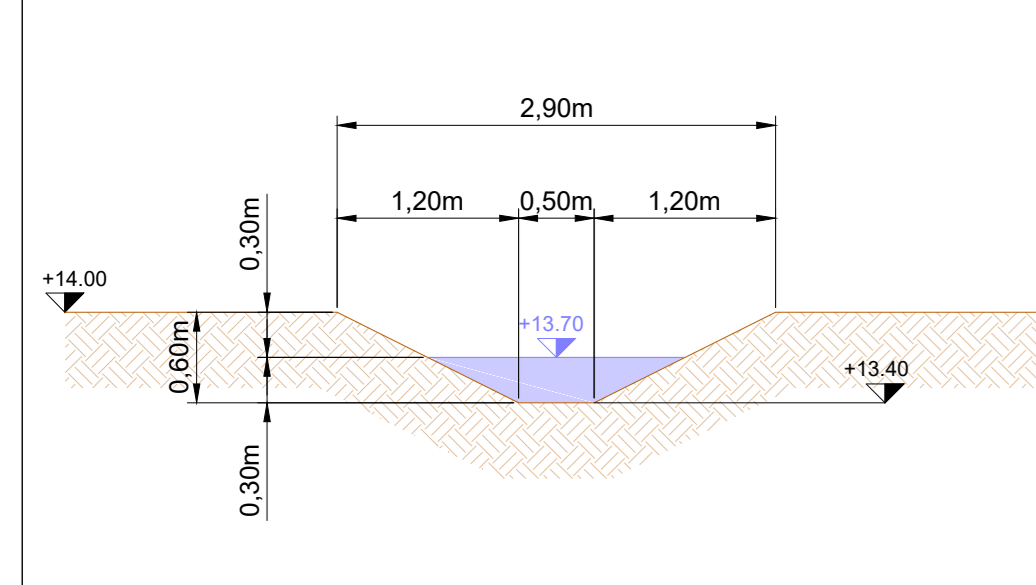


SEZIONE C-C - SCALA 1:50

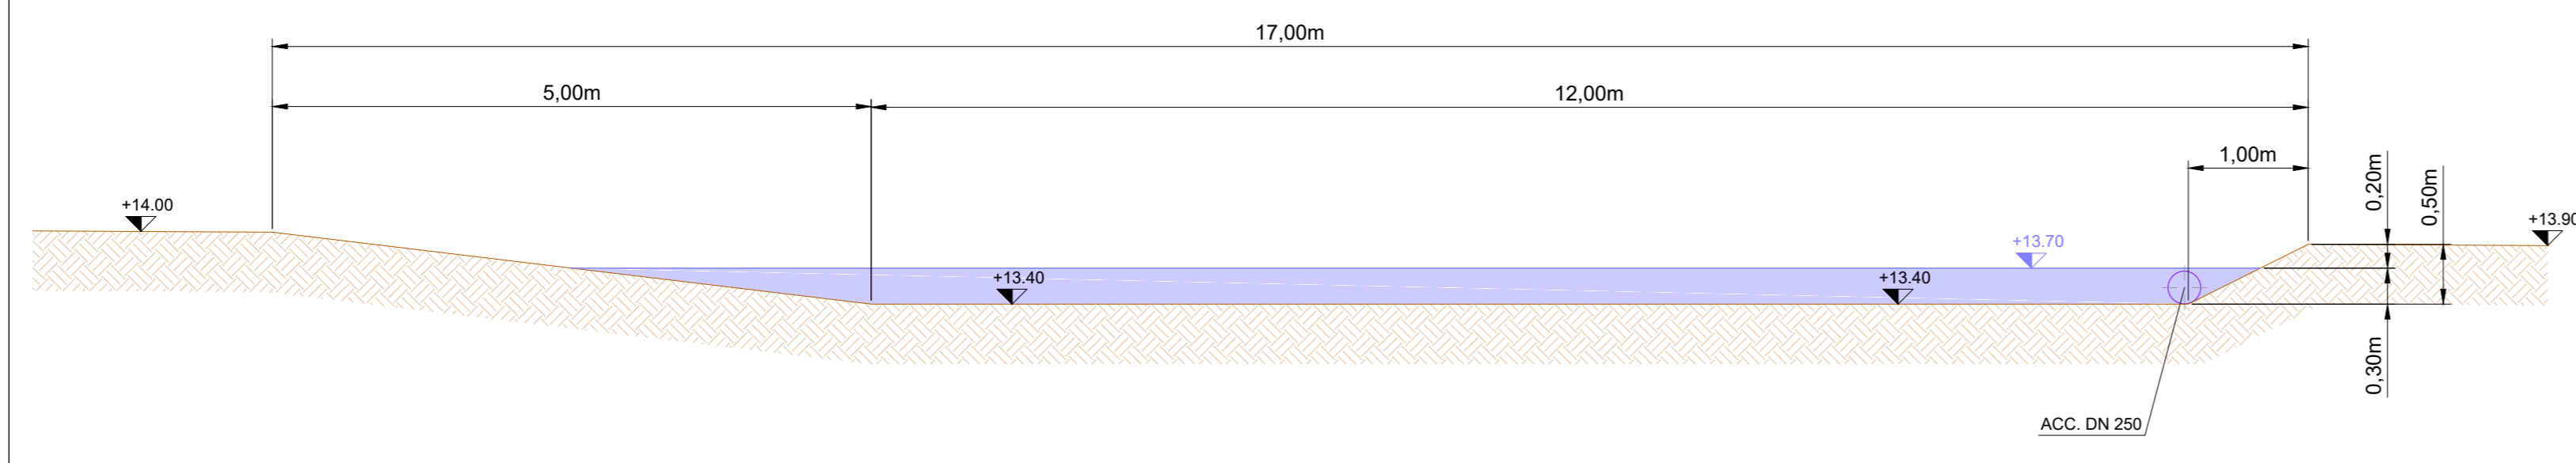


SEZIONE I-I - SCALA 1:50

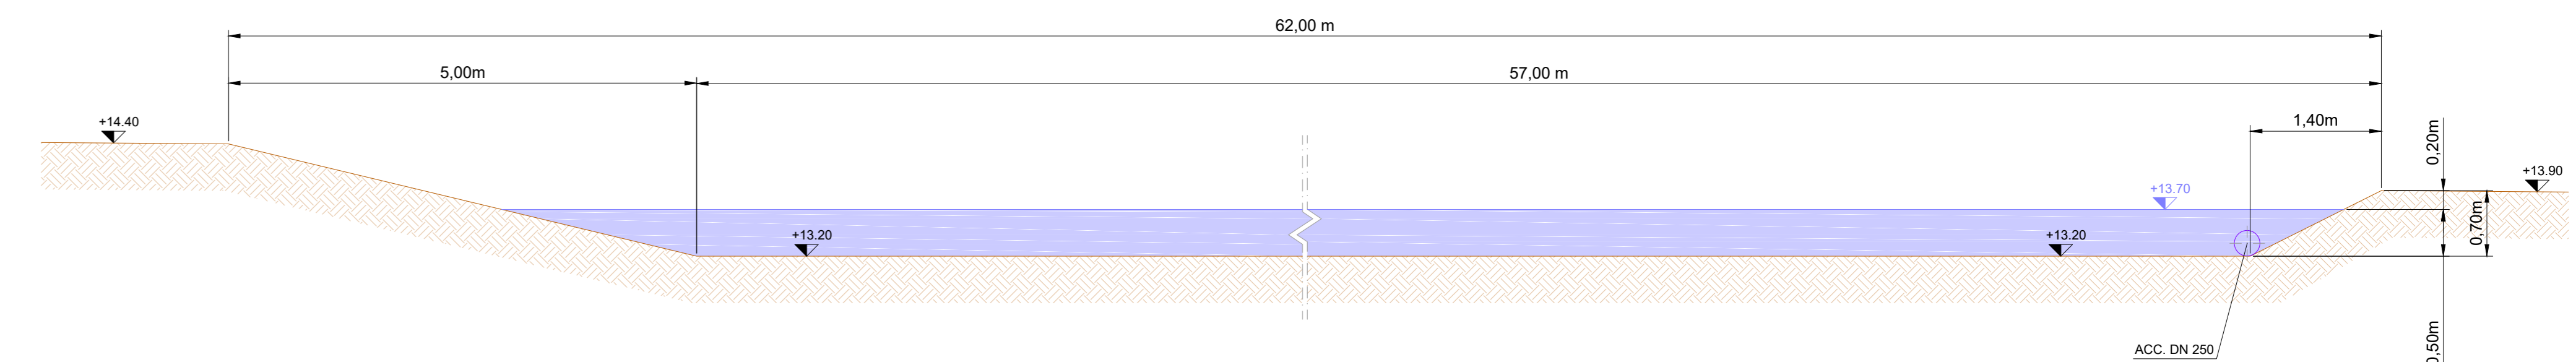


SEZIONE D-D - SCALA 1:50

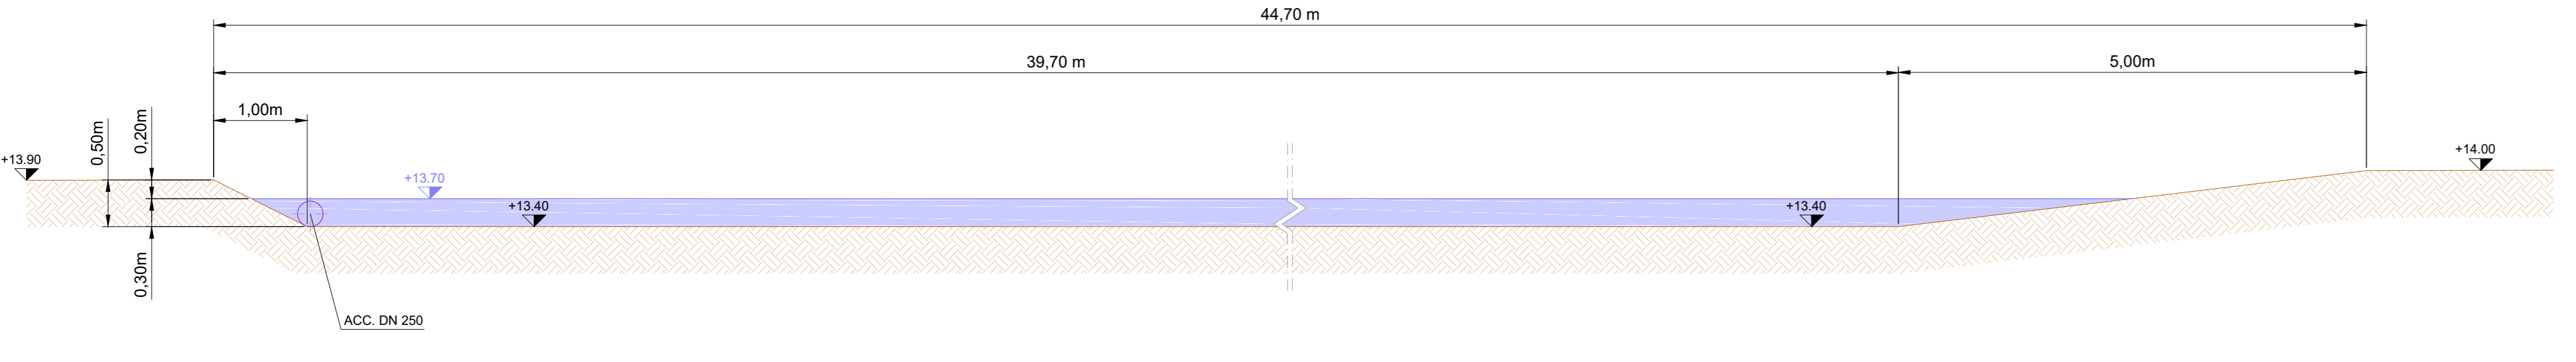

SEZIONE F-F - SCALA 1:50

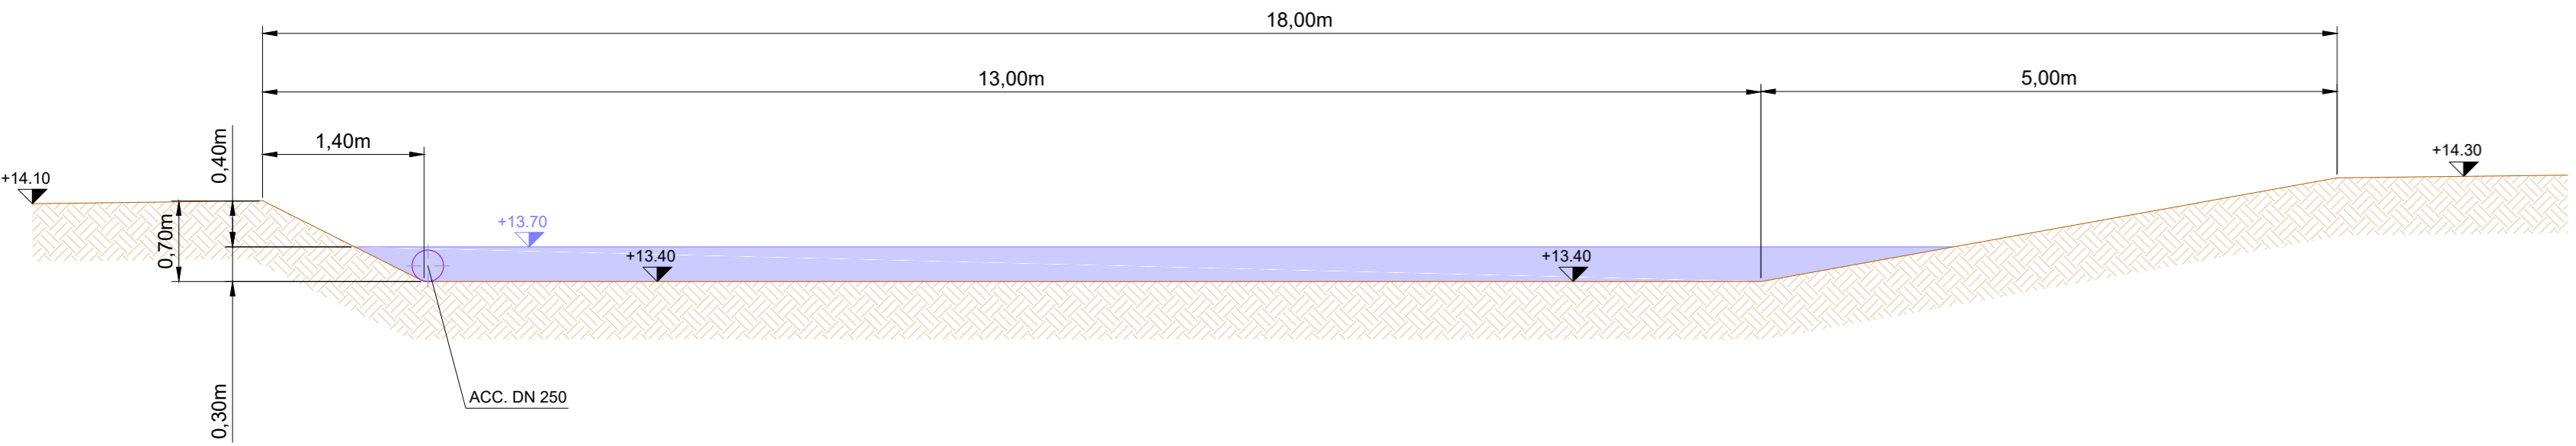

KEY-PLAN - Scala 1:5.000

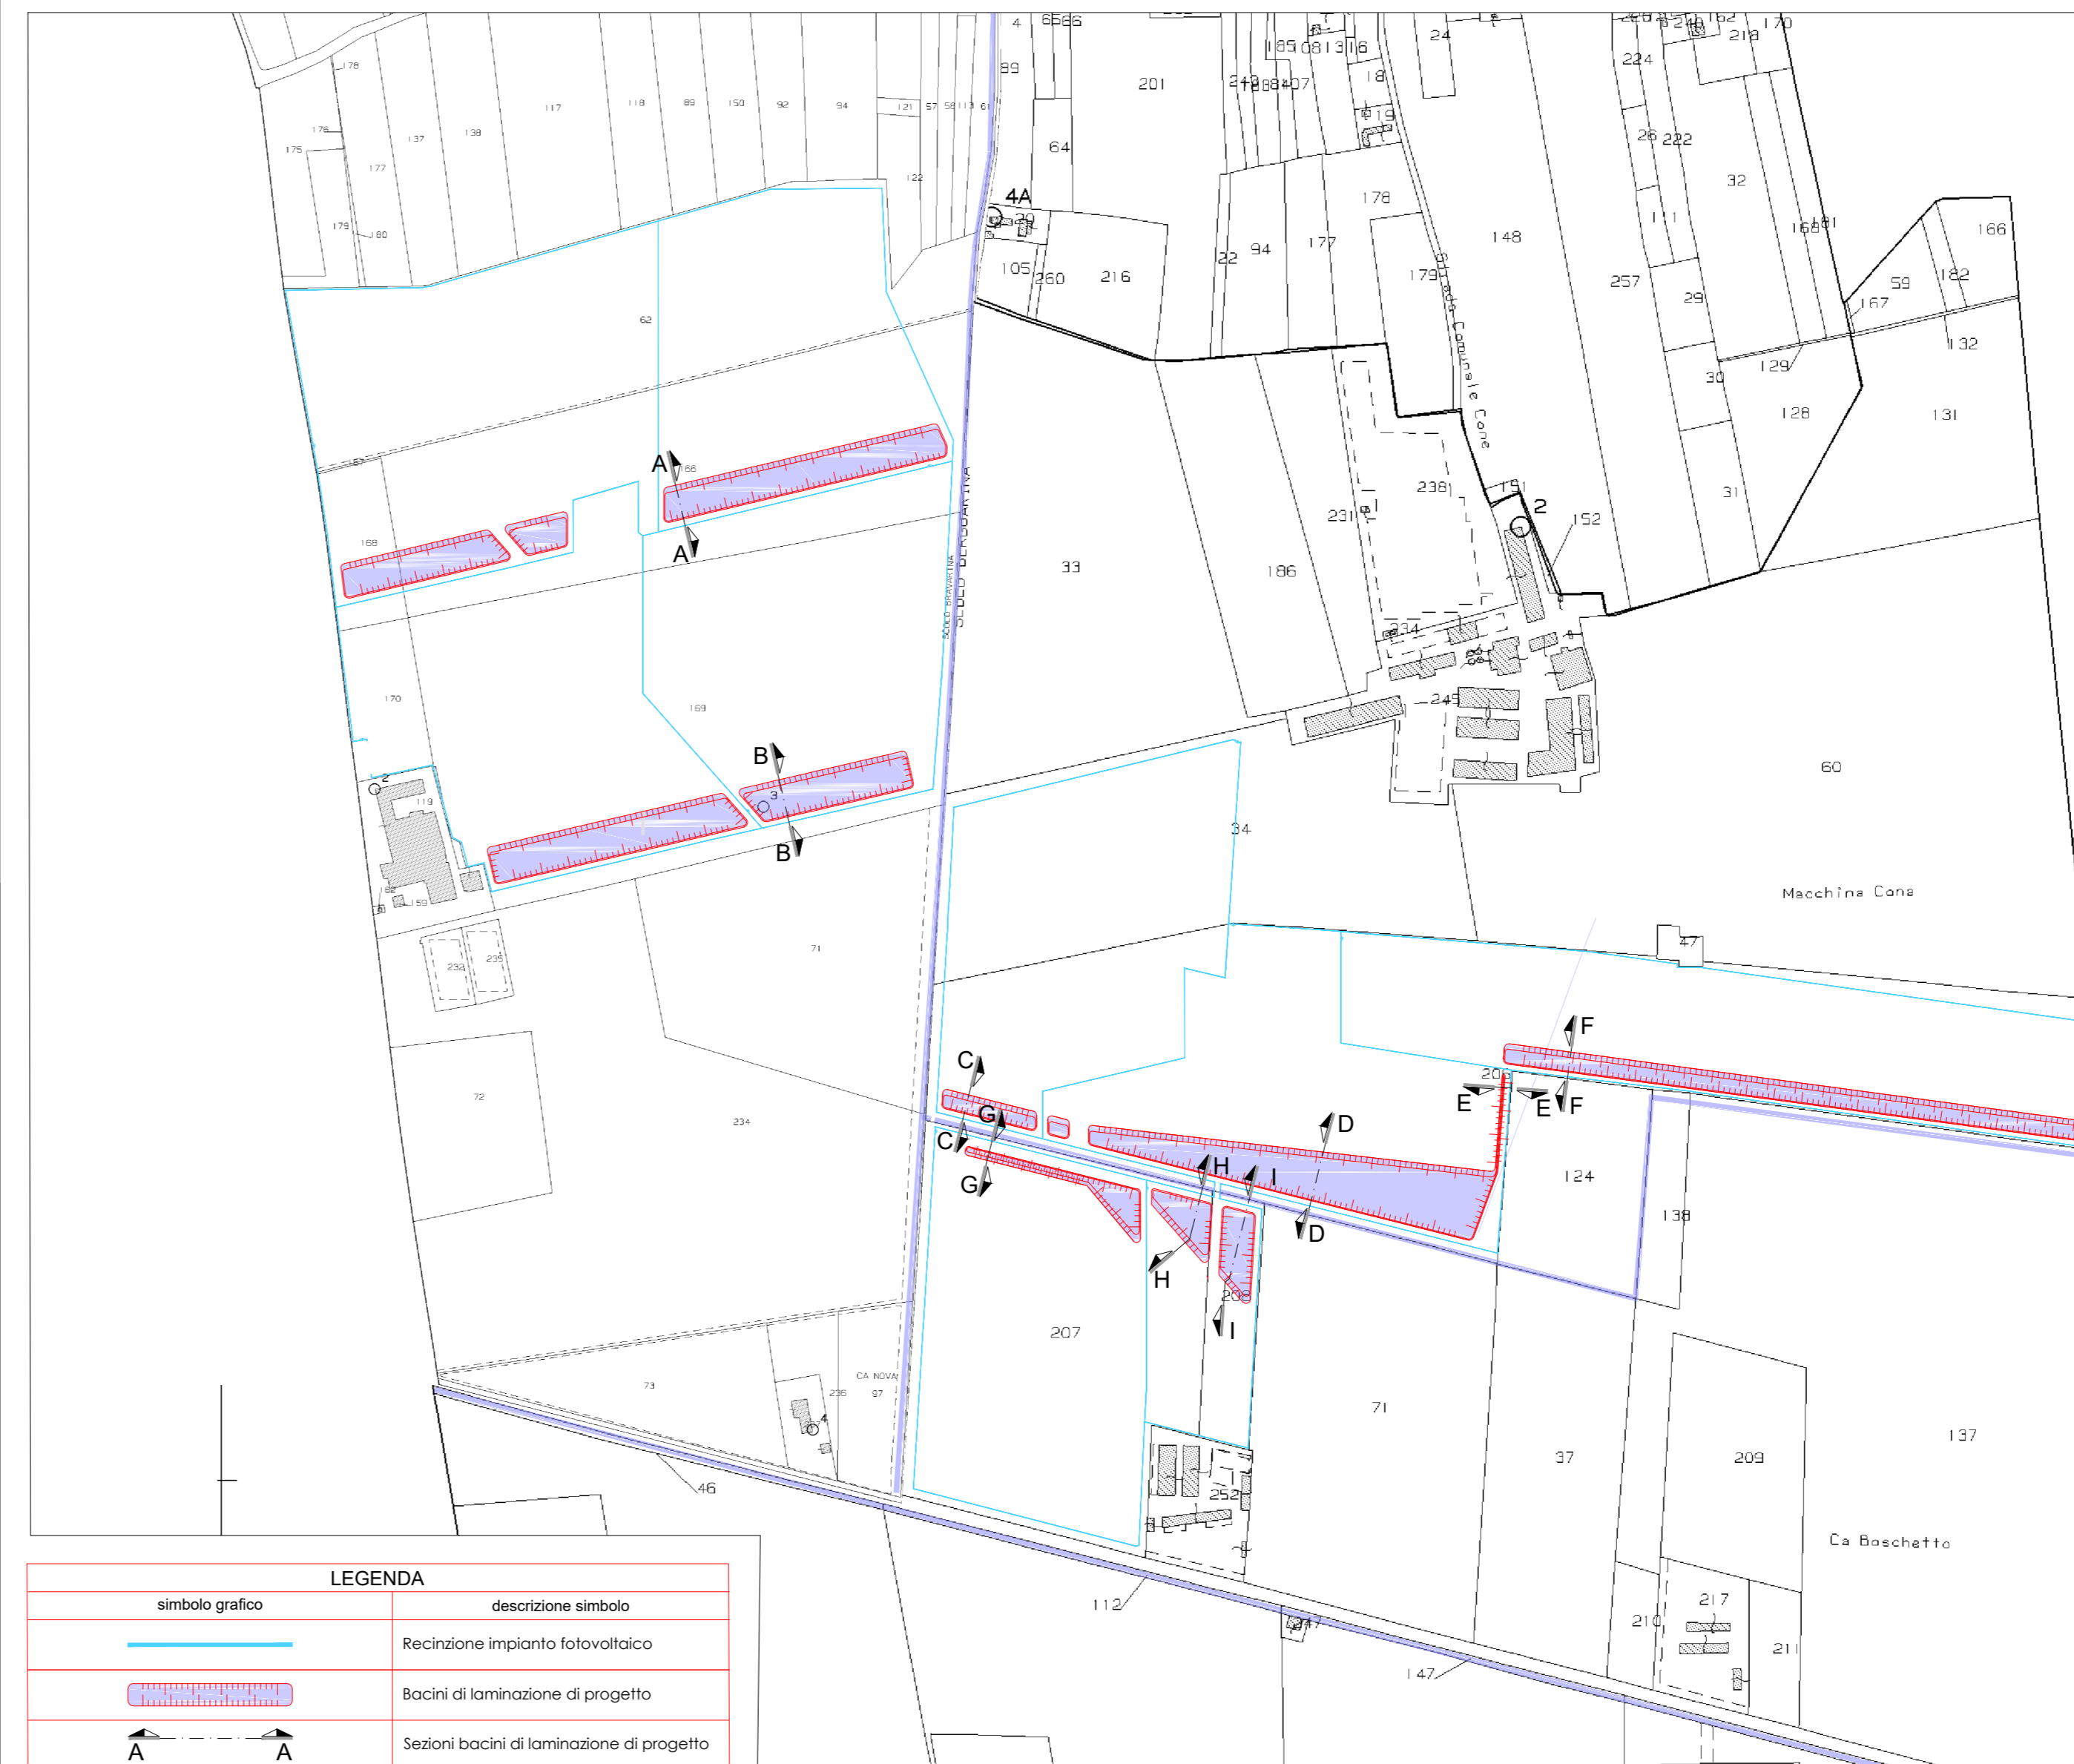

PROGETTO DEFINITIVO

COMUNE DI TRECENTA (RO)

IMPIANTO AGRIFOTOVOLTAICO CONNESSO ALLA RETE ELETTRICA PER VENDITA DI ENERGIA

SEZIONI BACINI DI LAMINAZIONE

TAVOLA:	SCALA:	NOME FILE:
04	VARIE	

COMMITTENTE: AIEM GREEN SRL Via C. A. d'Europa, 9/G 45100 Rovigo (RO) CF/P.IVA 01627270299	CONSULENTE IDRAULICO: Ing. David Voltan STUDIO VOLTA INGENIERIA Via L. EINAUDI, 24 - 41018 - BOLOGNA Tel. 051 471433 Fax 051 471431 Web: 397 641212 email: david.voltan@volta.it WEB: www.studiovolta.it	PROGETTAZIONE:  Via Davila, 110 35028 Piove di Sacco (PD) P.IVA 04048490299 Tel. 04251560552 email: info@progettando-ar.it Progettista: Dott. Ing. Dario Turolla
--	--	---

Revisione	Data	Note	Redatto	Controllato	Approvato
00	MARZO 2023	Primo emissione	DV	FG	DT
01	APRILE 2023	Primo revisione	DV	FG	DT

TUTTI I DIRITTI SONO RISERVATI. Questo documento è di proprietà di Progettando s.r.l. e sullo stesso si riserva ogni diritto. Pertanto questo documento non può essere copiato, riprodotto, comunicato o divulgato ad altri o usato in qualsiasi maniera, nemmeno per fini sperimentali, senza autorizzazione scritta di Progettando s.r.l. Su richiesta dovrà essere prontamente restituito a Progettando s.r.l.