


SEZIONE A-A - POSA ELETTRODOTTO - Scala 1:100

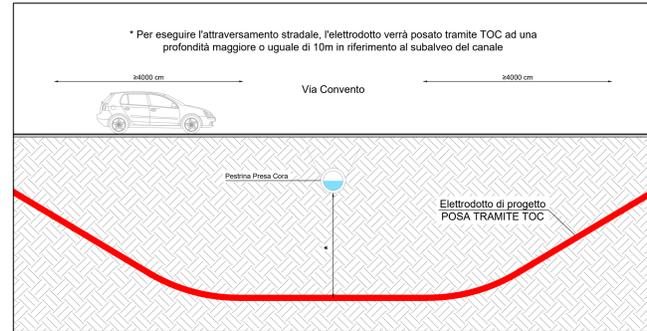

SEZIONE B-B - POSA ELETTRODOTTO - Scala 1:50

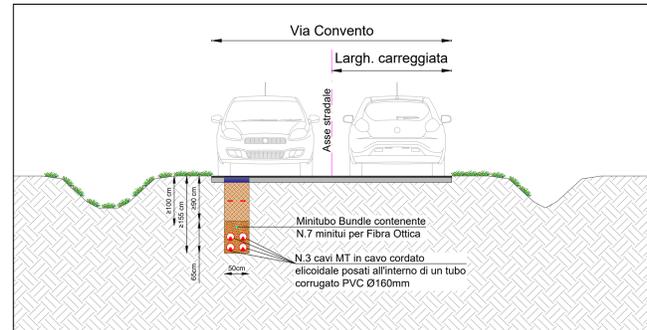


FOTO 1



FOTO 2




FOTO 3



FOTO 4




FOTO 5

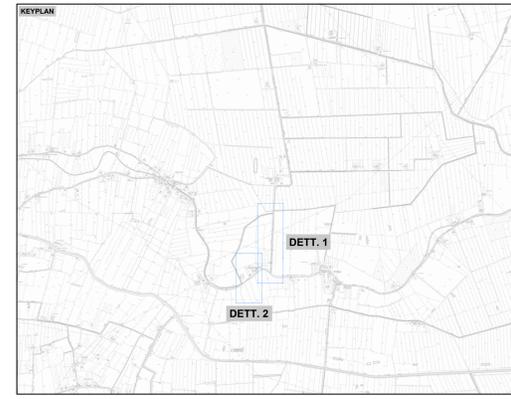


LEGENDA	
Simbolo	Descrizione
---	Linea MF in cavo interrato di progetto - Via Convento
---	Tratto di linea MF in cavo interrato realizzato tramite TOC (No Dig)
---	Area impianto fotovoltaico da realizzare
■	Cabina elettrica di consegna di progetto
■	Cabina E-Distribuzione esistente (punto di connessione)
---	Confini comunali
↔	Carri visuali di ripresa foto
---	Sezioni (progressivo)


Particolare costruttivo scavo su strada asfaltata  
Scala 1:20

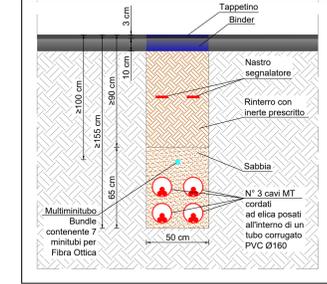


Particolare costruttivo TOC (No Dig) - Scala 1:20

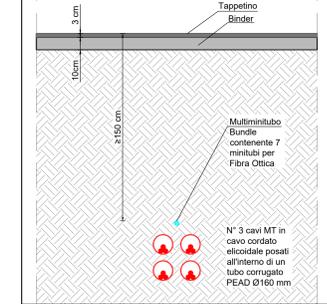

INDIVIDUAZIONE SCAVO - SEZIONE A-A - Scala 1:100

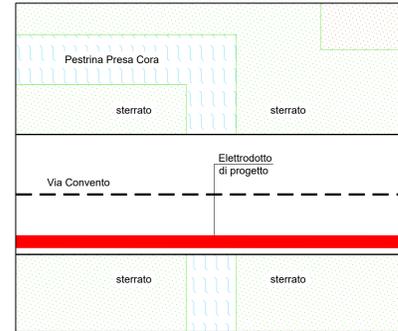

INDIVIDUAZIONE SCAVO - SEZIONE B-B - Scala 1:100

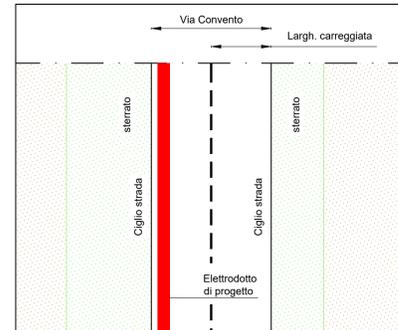

**PROGETTO DEFINITIVO**  
**COMUNE DI BAGNOLO DI PO (RO)**  
**ISTANZA DI AUTORIZZAZIONE ALLO SCAVO PER LA POSA DI UN ELETTRODOTTO DI CONNESSIONE ALL'IMPIANTO FOTOVOLTAICO SITO IN COMUNE DI TRECENTA (RO)**  
**PLANIMETRIA DI PROGETTO - DOCUMENTAZIONE FOTOGRAFICA SEZIONI E PARTICOLARI COSTRUTTIVI**

TAVOLA: <b>ScBAG01</b>	SCALA: <b>VARIE</b>	NOME FILE: <b>0707-A60-DEg-ScBAG01_R00-00_PLAN</b>			
COMMITTENTE: AIEM GREEN SRL Via C. A. d'Europa, 8/B 45100 Rovigo C.F. 0462770299	PROPRIETARI: • Chinaglia Barbara C.F. CHNBB71D41E5222 • Azienda Agricola Cona di Pietro Chinaglia P.IVA. 01129010292	PROGETTAZIONE:  Via Davies, 1 35028 Piove di Barchio (PD) P.IVA. 04640490299 Tel. 0429 430259 email: info@progettando-srl.it Progettista: Dott. Ing. Danilo Tiroli			
Revisione	Data	Note	Redatto	Controllato	Approvato
00	APRILE 2023	Primo emissione	AP	FG	DT

TUTTI I DIRITTI SONO RISERVATI. Questo documento è di proprietà di Progettando s.r.l. e sullo stesso si riserva ogni diritto. Pertanto questo documento non può essere copiato, riprodotto, comunicato o divulgato ad altri o usato in qualsiasi maniera, nemmeno per fini sperimentali, senza autorizzazione scritta di Progettando s.r.l. Su richiesta dovrà essere prontamente restituito a Progettando s.r.l.