


SEZIONE A-A - POSA ELETTRODOTTO - Scala 1:50

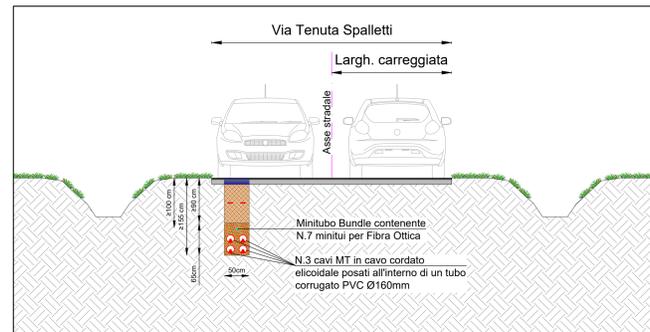

SEZIONE B-B - POSA ELETTRODOTTO - Scala 1:100

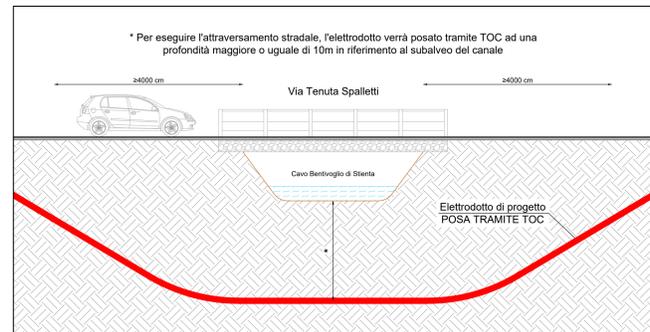


FOTO 1



FOTO 2




FOTO 3



FOTO 4




FOTO 5

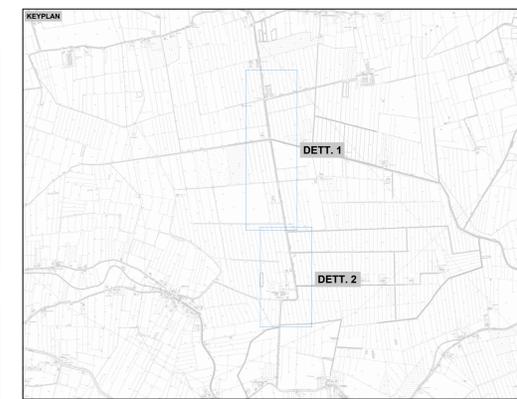


LEGENDA	
Simbolo	Descrizione
	Linea MF in cavo interrato di progetto - Via Tenuta Spalletti
	Tratto di linea MF in cavo interrato realizzato tramite TOC (No Dig)
	Area impianto fotovoltaico da realizzare
	Cabina elettrica di consegna di progetto
	Cabina E-Distribuzione esistente (punto di connessione)
	Confini comunali
	Carri visuali di ripresa foto
	Sezioni (progressivo)


Particolare costruttivo scavo su strada asfaltata
Scala 1:20

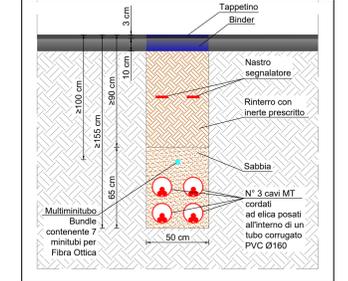


Particolare costruttivo TOC (No Dig) - Scala 1:20

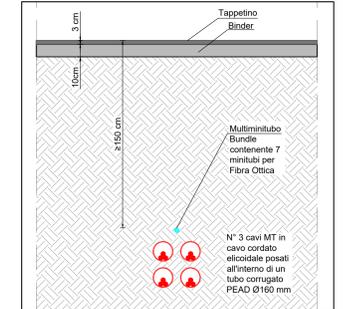

INDIVIDUAZIONE SCAVO - SEZIONE A-A - Scala 1:100

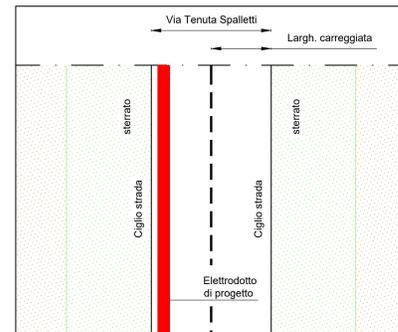

INDIVIDUAZIONE SCAVO - SEZIONE B-B - Scala 1:100

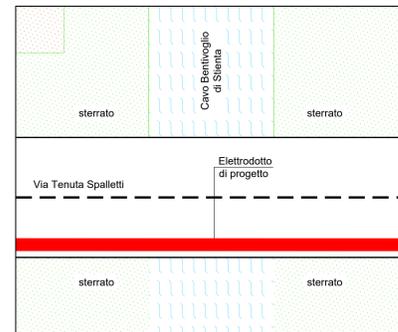

PROGETTO DEFINITIVO
COMUNE DI TRECENTA (RO)
ISTANZA DI AUTORIZZAZIONE ALLO SCAVO PER LA POSA DI UN ELETTRODOTTO DI CONNESSIONE ALL'IMPIANTO FOTOVOLTAICO SITO IN COMUNE DI TRECENTA (RO)
PLANIMETRIA DI PROGETTO - DOCUMENTAZIONE FOTOGRAFICA SEZIONI E PARTICOLARI COSTRUTTIVI

TAVOLA: ScTRE01	SCALA: VARIE	NOME FILE: 0707-A60-DEg-ScTRE01_R00-00_PLAN			
COMMITTENTE: AIEM GREEN SRL Via C. A. d'Europa, 8/B 45100 Rovigo CFP IVA 0162720299	PROPRIETARI: • Chinaglia Barbara C.F. CHNBB71D41E5222 • Azienda Agricola Cona di Pietro Chinaglia P.IVA 01129010292	PROGETTAZIONE: Via Daverio, 1 35028 Piove di Sacco (PD) P.IVA 04691040299 Tel. 0429/430559 email: info@progettando-srl.it Progettista: Dott. Ing. Danilo Tiroli			
Revisione	Data	Note	Redatto	Controllato	Approvato
00	APRILE 2023	Primo emissione	AP	FG	DT

TUTTI I DIRITTI SONO RISERVATI. Questo documento è di proprietà di Progettando s.r.l. e sullo stesso si riserva ogni diritto. Pertanto questo documento non può essere copiato, riprodotto, comunicato o divulgato ad altri o usato in qualsiasi maniera, nemmeno per fini sperimentali, senza autorizzazione scritta di Progettando s.r.l. Su richiesta dovrà essere prontamente restituito a Progettando s.r.l.