



LEGENDA	
	Confine catastale
	Recinzione di delimitazione area di impianto
	Linea AT
	Cavo ottico, 24 fibre monomodale 9/125 e linea tubazione monitoraggio
	Linea BT da cabina monitoraggio
	POZZETTO IN PVC antishock carrabile, dello spessore minimo di cm 10; dimensioni interne cm 55x55x55
	CABINA CAB.CNS Cabina di smistamento dell'impianto
	CABINA CAB.y Cabina di trasformazione di campo (numero progressivo y=1,2,...)
	CABINA CAB.MNT Cabina destinata agli apparati di supervisione e monitoraggio

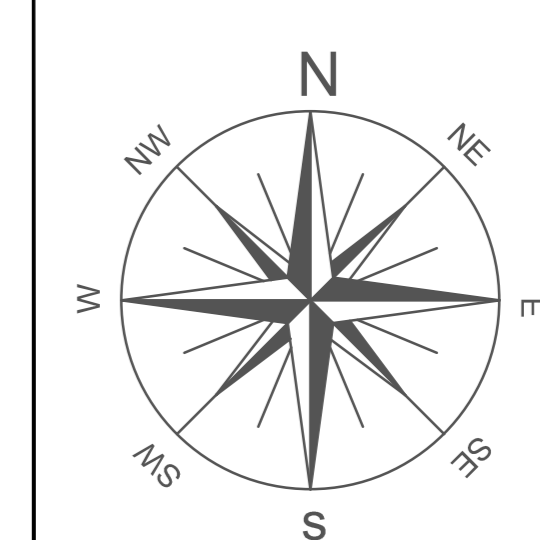

Note
Nota: Gli scavi dovranno essere realizzati in sicurezza (sbadacchiature e/o pendenze idonee delle scarpe)

Scala 1:2000

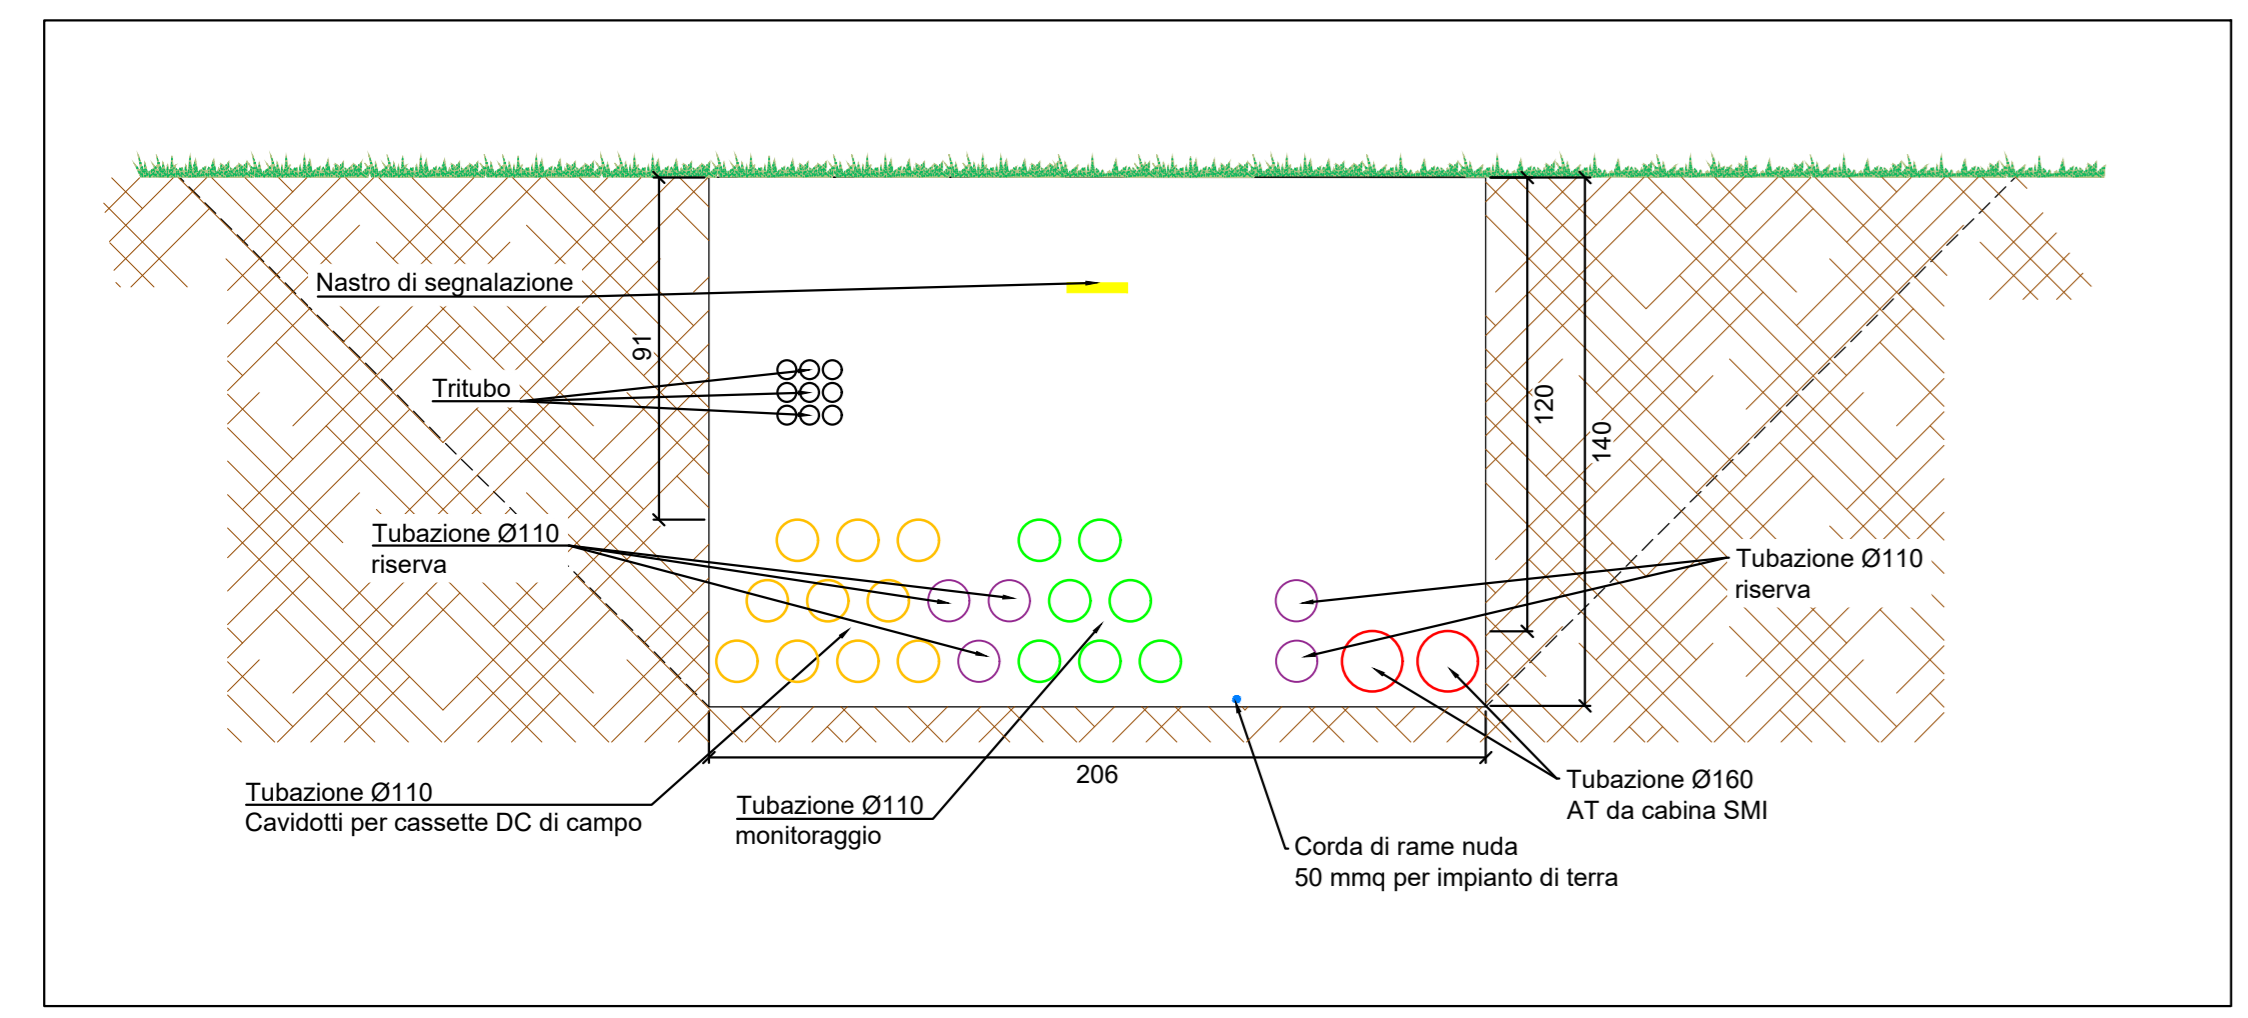

Sezione A-A - sezione tipologica con presenza cavi AT
Scala 1:20

<p>Coverante: FLYNIS PV 44 S.r.l. Via Statale 10 - 20111 Milano - Italy pec: flynispv44@ingem.it</p>																								
<p>Progetto Definitivo PROCEDIMENTO VIA NAZIONALE ai sensi degli artt. 23-24-25 del D.Lgs. 152/06 e s.m.i.</p>																								
<p>Decorazione progetto: REALIZZAZIONE IMPIANTO AGRIVOLTAICO "BOSCO MARENGO" Potenza nominale complessiva = 48.087,00 kWp</p>																								
<p>Sito: COMUNE DI BOSCO MARENGO (AL)</p> <p>Titolo autorizzativo: Distribuzione cavidotti AT e segnali</p>																								
Elaborato n. TAV08	Scala 1:2.000																							
<p>Responsabile Coordinamento progetto: dott.ssa agr. Eliana Sartoro</p> <p>Progetto: KELSE Engineering S.r.l. Via San Donato 59 10144 Torino (TO) Ing. Edoardo Coda</p> <p>Collaboratori: _____</p>																								
<table border="1"> <thead> <tr> <th>REV.</th> <th>REDAZIONE</th> <th>CONTROLLO</th> <th>APPROVAZIONE</th> <th>DATA</th> <th>FINALITÀ/STADIO COMMITTENTE</th> </tr> </thead> <tbody> <tr> <td>00</td> <td>AA</td> <td>EC</td> <td>MM</td> <td>11/04/2023</td> <td rowspan="3"> <i>Andrea Heligan</i> </td> </tr> <tr> <td>01</td> <td></td> <td></td> <td></td> <td></td> </tr> <tr> <td>02</td> <td></td> <td></td> <td></td> <td></td> </tr> </tbody> </table>		REV.	REDAZIONE	CONTROLLO	APPROVAZIONE	DATA	FINALITÀ/STADIO COMMITTENTE	00	AA	EC	MM	11/04/2023	 <i>Andrea Heligan</i>	01					02					
REV.	REDAZIONE	CONTROLLO	APPROVAZIONE	DATA	FINALITÀ/STADIO COMMITTENTE																			
00	AA	EC	MM	11/04/2023	 <i>Andrea Heligan</i>																			
01																								
02																								
<p> FLYREN Via S. Donato 59 - 10144 Torino (TO) tel. 011/242222 - fax 011/242223 email: info@flyren.it web: www.flyren.it C.F./P.IVA n. 02524020210</p>																								