


- Area catastale
- Area di impianto
- Cabina di smistamento AT

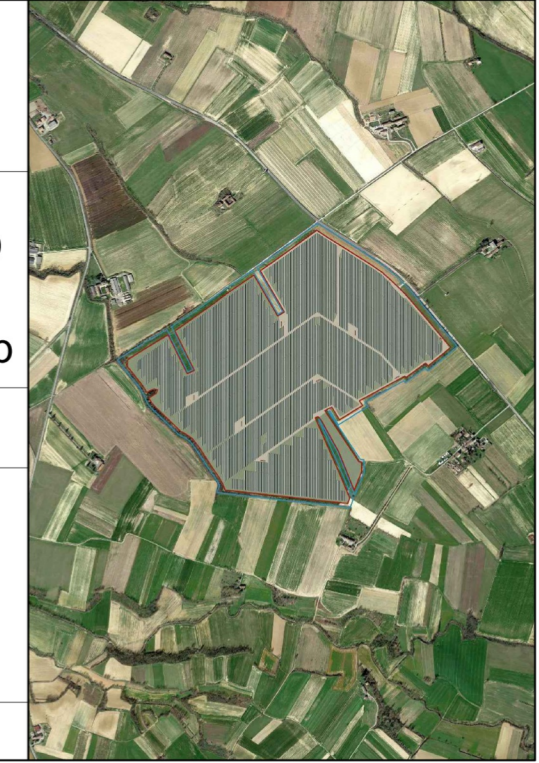

Comittente: **FLYNIS PV 44 S.r.l.**
 Via Statuto, 10 - 20121 Milano - Italy
 pec: flynispv44srl@legalmail.it

Progetto Definitivo
PROCEDIMENTO VIA NAZIONALE
 ai sensi degli artt. 23-24-25 del D.Lgs. 152/06 e s.m.i.



Denominazione progetto:
REALIZZAZIONE IMPIANTO AGRIVOLTAICO
"BOSCO MARENGO"
 Potenza nominale complessiva = 48.087,00 kWp

Sito in: **COMUNE DI BOSCO MARENGO (AL)**

Titolo elaborato:
Tavola inquadramento
territoriale - IGM 25k

Elaborato n. **VIA 03a** Scala **1:25'000**

Responsabile Coordinamento progetto : dott.ssa agr. Eliana Santoro

Progettisti : dott. for. Ivan Bevilacqua
 dott. for. Massimo Ventura

Collaboratori : -

TIMBRI E FIRME:

REV.	REDAZIONE:	CONTROLLO:	APPROVAZIONE:	DATA:
00	dott. for. Massimo Ventura	dott. for. Ivan Bevilacqua	dott. for. Maurizio Prevati	20/03/2023
01				
02				

FIRMA/TIMBRO COMMITTENTE:

FLYREN
 THE CULTURE OF CLEAN ENERGY

Flyren Development S.r.l.
 Lungo Po Antonelli, 21 - 10153 Torino (TO)
 tel: 011/ 8123575 - fax: 011/ 8127528
 email: info@flyren.eu
 web: www.flyren.eu
 C.F./P. IVA n. 12062400010

