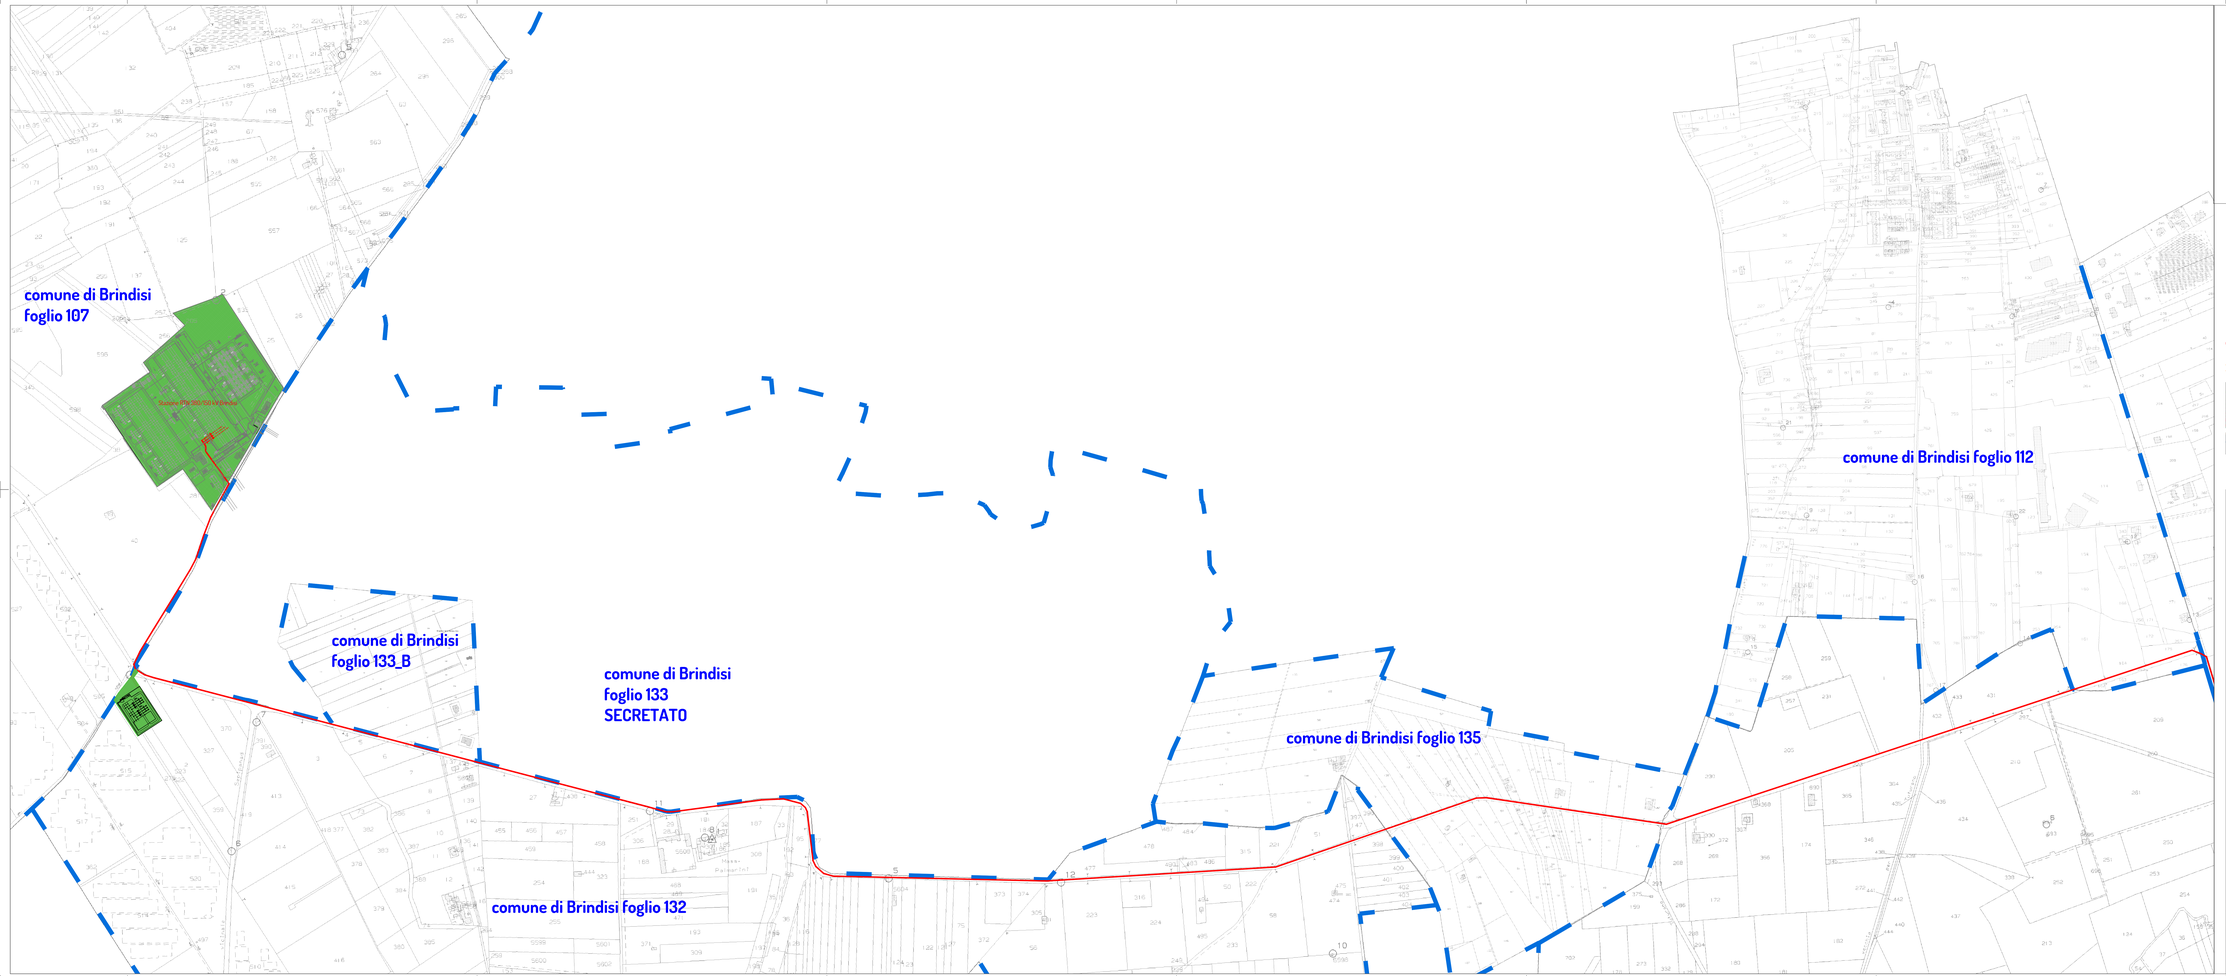

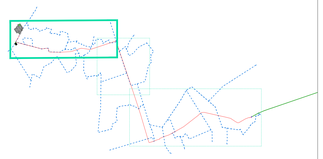

LEGENDA

- Elettrodotto di connessione interrato
- Distanze di Prima Approssimazione
- Stallo a 380 kV dell'esistente Stazione RTN 380/150 kV Brindisi assegnato alla società Lupiae Maris de Terna s.p.a.
- Sottostazione Utente 380 kV

Paccapel
14.07.20
GMT+0

Lupiae Maris
Consorzio Nuove Rinnovabili Italiane

hpc2 GALILEO

PROGETTO PER LA REALIZZAZIONE DI UN IMPIANTO PER LA PRODUZIONE DI ENERGIA MEDIANTE LO SFRUTTAMENTO DEL VENTO NEL MARE ADRIATICO MERIDIONALE - LUPIAE MARIS
35 WTG – 525 MW

PROGETTO DEFINITIVO - SIA

Progettazione e SIA

ENGEO · Strathclyde Business School · ESE · TECOP · ACTEON Sustainable Engineering Consultants · Aventa · MSC SICILIA

Indagini ambientali e studi specialistici

CoNISMa Consorzio Nazionale Interuniversitario per le Scienze del Mare · GEOAMBIENTE · RINA · NECTA · JASCO APPLIED SCIENCES

Studio misure di mitigazione e compensazione

fidello · LEGAMBIENTE · ach · CREA

supervisione scientifica

5 OPERE DI CONNESSIONE ALLA RETE

PTO 5.8.3 Tracciato Elettrodotto Impianto di Rete Utente su Catastale (3/3)

Scala 1:4.000

REV.	DATA	DESCRIZIONE
01	05/23	int volon
02	07/23	int volon

Firmato digitalmente da:
FRANCESCO DOLZANI
Data: 10/08/2023 22:52:42