


LEGENDA

- Limite comunale
- Limite regionale
- WTG Aerogeneratore impianto eolico (ammendamento)
- Cerchio con raggio pari a 3 volte il diametro dell'aerogeneratore in progetto
- Cerchio con raggio pari a 5 volte il diametro dell'aerogeneratore in progetto
- Cerchio con raggio pari a 7 volte il diametro dell'aerogeneratore in progetto


DIREZIONE DEL VENTO

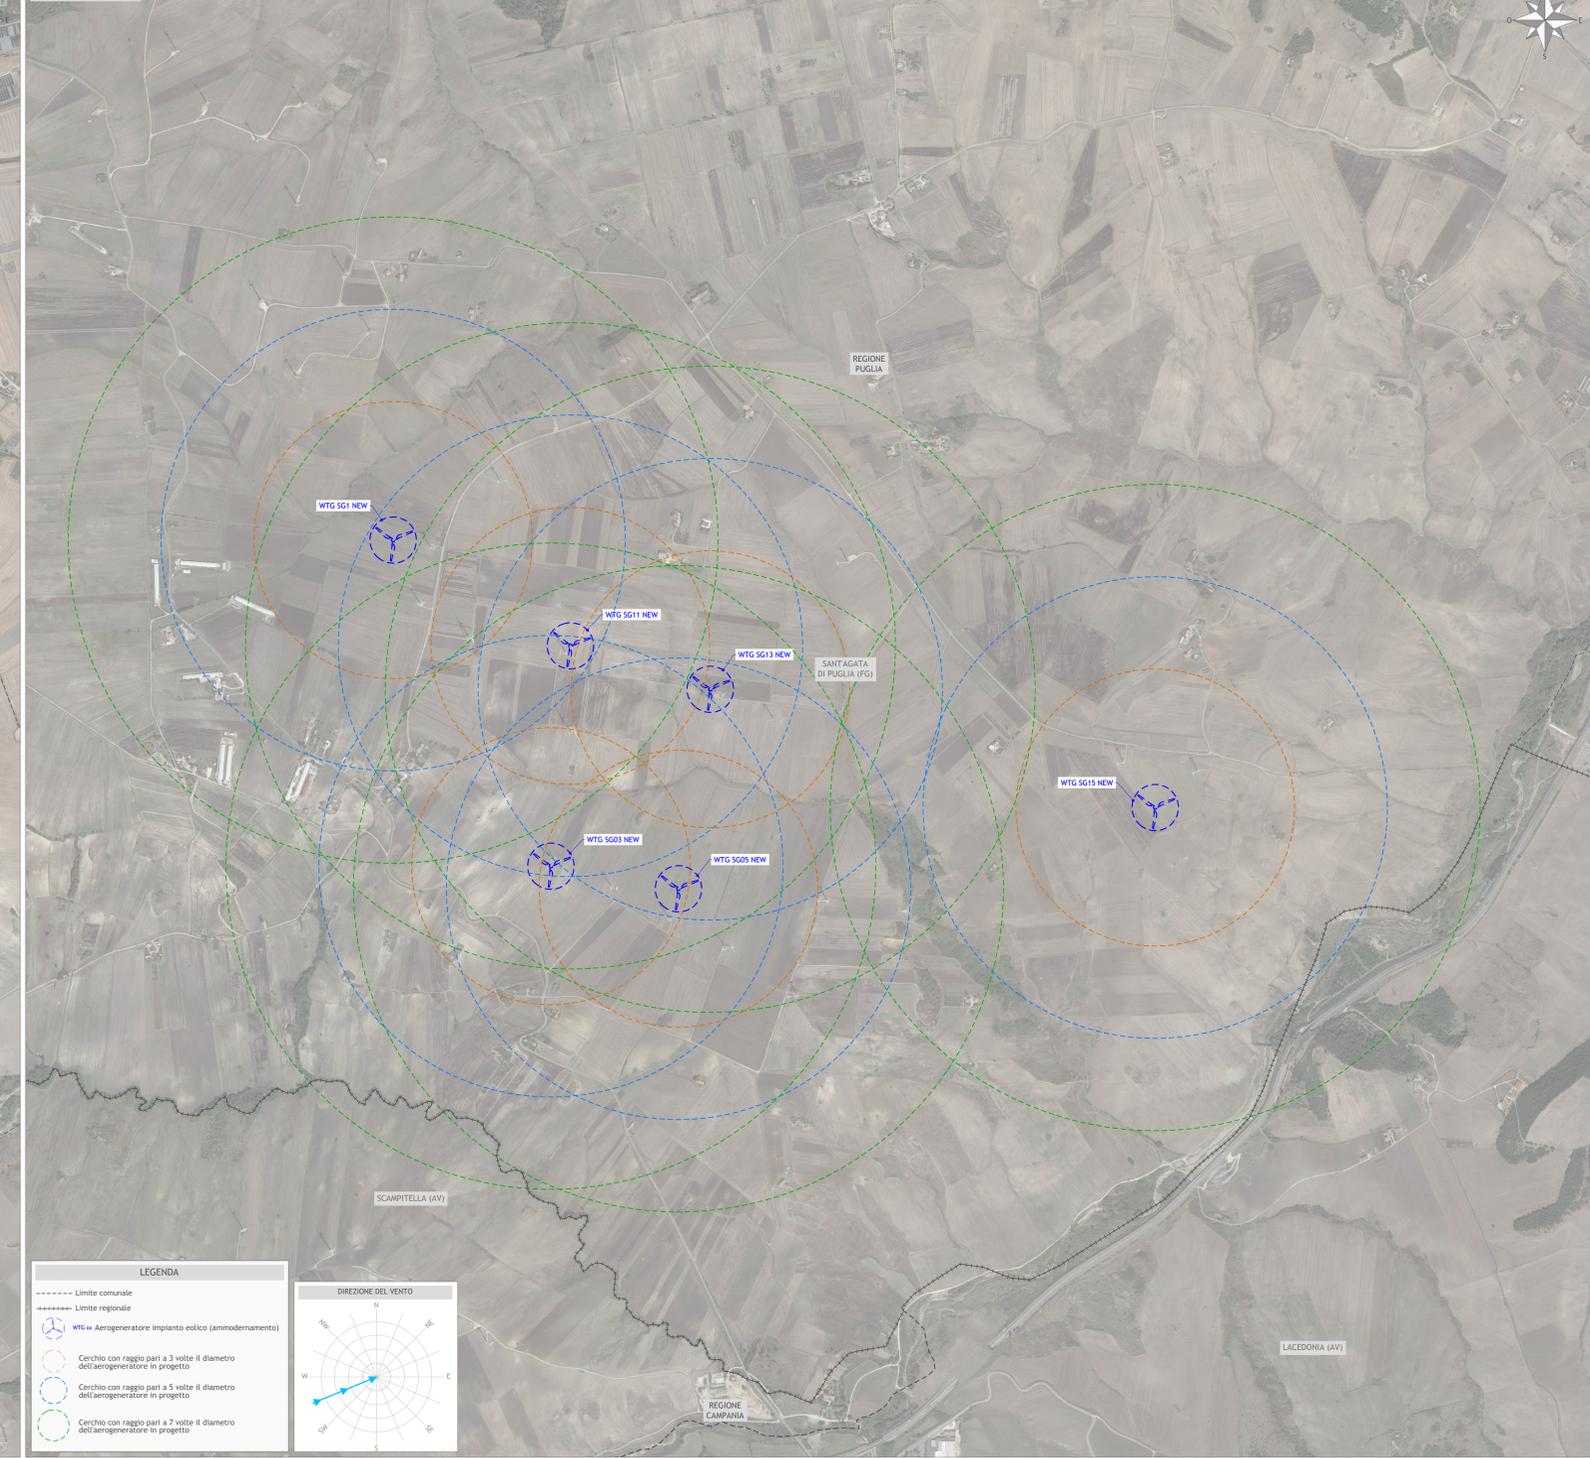

LEGENDA

- Limite comunale
- Limite regionale
- WTG Aerogeneratore impianto eolico (ammendamento)
- Cerchio con raggio pari a 3 volte il diametro dell'aerogeneratore in progetto
- Cerchio con raggio pari a 5 volte il diametro dell'aerogeneratore in progetto
- Cerchio con raggio pari a 7 volte il diametro dell'aerogeneratore in progetto

DIREZIONE DEL VENTO

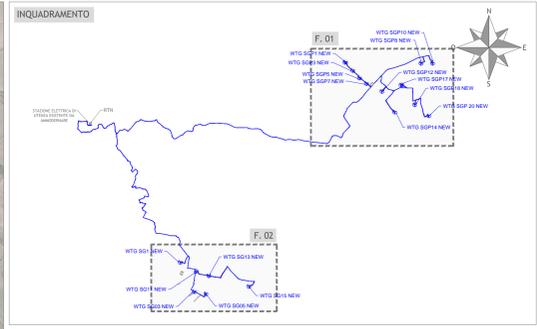

Proposta di ammodernamento complessivo ("repowering") del "Parco Eolico Sant'Agata" esistente da 72MW, con smantellamento degli attuali 36 aerogeneratori e sostituzione in riduzione degli stessi con l'installazione di 17 aerogeneratori, per una potenza totale definitiva di 115,6 MW

TITOLO: 1MTGF14_ElaboratoGrafico_0_67
 PLANIMETRIA CON RAPPRESENTAZIONE PER OGNI AEROGENERATORE DI TRE CERCHI CONCENTRICI AVENTI RAGGIO PARI A 3, 5 E 7 VOLTE IL DIAMETRO DEL ROTORE IN PROGETTO

Scala	Formato stampa	Numero documento	Commessa	Fase	Tipo doc.	Prog. doc.	Rev.
1:10.000	A1+		224302	D	D	0460	00
Foglio		1 di 1					

Proponente: **FRI-EL**
 FRI-EL S. AGATA S.R.L.
 Piazza del Grano 3
 39100 Bolzano (BZ)
 fri-el_s_agata@legaimail.it
 P. Iva/Cod. Fisc. 02380420212

PROGETTO DEFINITIVO

Progettazione: **PROGETTO ENERGIA S.R.L.**
 Via...
 Tel. +39 0461 891211
 www.progettoenergia.it
 SERVIZIO DI INGEGNERIA INTEGRATA

Progettista: **PROGETTO ENERGIA S.R.L.**
 Ing. Massimo Lo Russo
 iscritto all'Albo Ingegneri
 n. 1555

Si presenta elaborato LAVORO E DIRITTO DI PROPRIETA'. Qualora utilizzato non preventivamente autorizzato sarà perseguito al titolo della normativa vigente.

Rev.	Data	Disposizione/revisione	Redatto	Controllato	Approvato
00	21.07.2023	Riscontro nota CVTA/8948 del 30/05/2023	L. CONTE	A. CATALDO	M. LO RUSSO