



PLANIMETRIA
scala 1:5.000

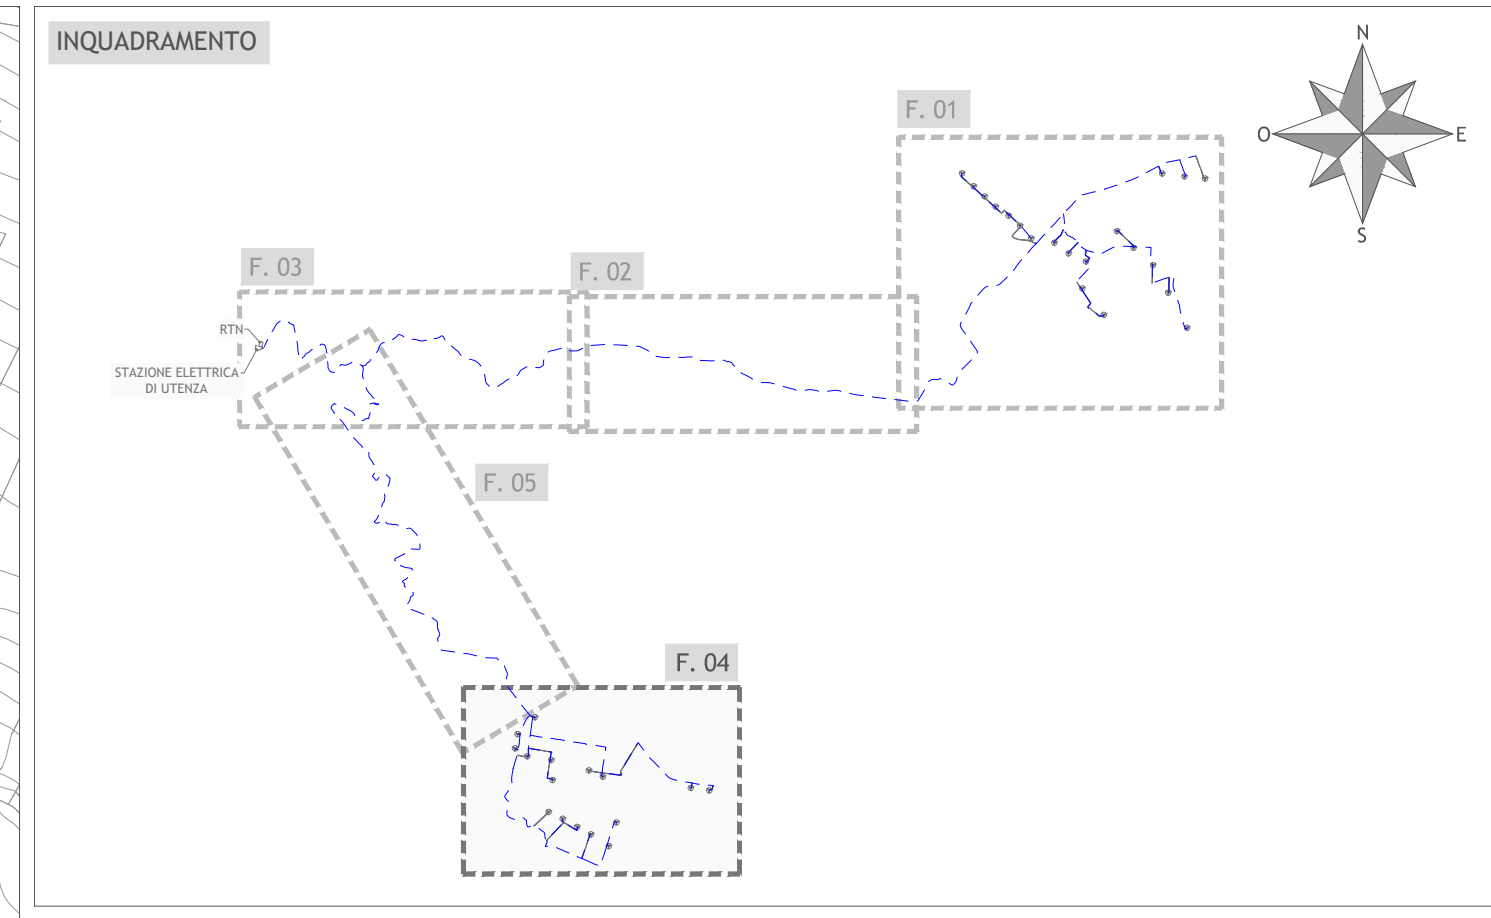


Regione Puglia
 Provincia di Foggia
 Comuni di Sant'Agata di Puglia e Accadia
 

Proposta di ammodernamento complessivo ("reopering") del "Parco Eolico Sant'Agata" esistente da 72MW, con smantellamento degli attuali 36 aerogeneratori e sostituzione in riduzione degli stessi con l'installazione di 17 aerogeneratori, per una potenza totale definitiva di 115,6 MW

Titolo
1MTGFJ4_ElaboratoGrafico_0_73
SITO 1_DISMISSIONE PARCO ESISTENTE - FOLGIO 4

Scala	Formato Stampa	Numero documento
1:5.000	A1+	
	Foglio	Commissa
	1 di 1	224302
		Fase
		D
		Tipo doc.
		D
		Progr. doc.
		0485
		Rev.
		00

Proprietario

FRI-EL S. AGATA S.R.L.
 Piazza del Grano 3
 39100 Bolzano (BZ)
 fri-el_s.agata@legalmail.it
 P. Iva/Cod. Fisc. 02380420212

Progettista

PROGETTO ENERGIA S.R.L.
 Via Carlo, 202 (00011) Anagni (LT) - Tel. +39 0476 491113
 www.progettoenergia.it - info@progettoenergia.it
 SERVIZI DI INGEGNERIA INTEGRATI
 PIAZZA DEL GRANO 3 - 39100 BOLZANO (BZ) - TEL. +39 0476 491113

PROGETTO DEFINITIVO

LEGENDA

- Caviddotto MT da dismettere
- WTG xx Aerogeneratore da dismettere
- Piazzola da dismettere
- Piazzola temporanea per smontaggio
- Viabilità da dismettere
- Viabilità da riutilizzare
- Limite comunale

Progettazione

PROGETTO ENERGIA S.R.L.
 Via Carlo, 202 (00011) Anagni (LT) - Tel. +39 0476 491113
 www.progettoenergia.it - info@progettoenergia.it
 SERVIZI DI INGEGNERIA INTEGRATI
 PIAZZA DEL GRANO 3 - 39100 BOLZANO (BZ) - TEL. +39 0476 491113

Progettista

MASSIMO LO RUSSO
 INGEGNERE
 N. 1555

Sul presente elaborato sussiste il DIRITTO DI PROPRIETA'. Qualsiasi utilizzo non preventivamente autorizzato sarà perseguito ai sensi della normativa vigente.

Rev.	Data	Descrizione revisione	Redatto	Controllato	Approvato
00	21.07.2023	Riscontro nota CVTA/6348 del 30/05/2023	is	scoprettulo	D. LO RUSSO M. LO RUSSO