


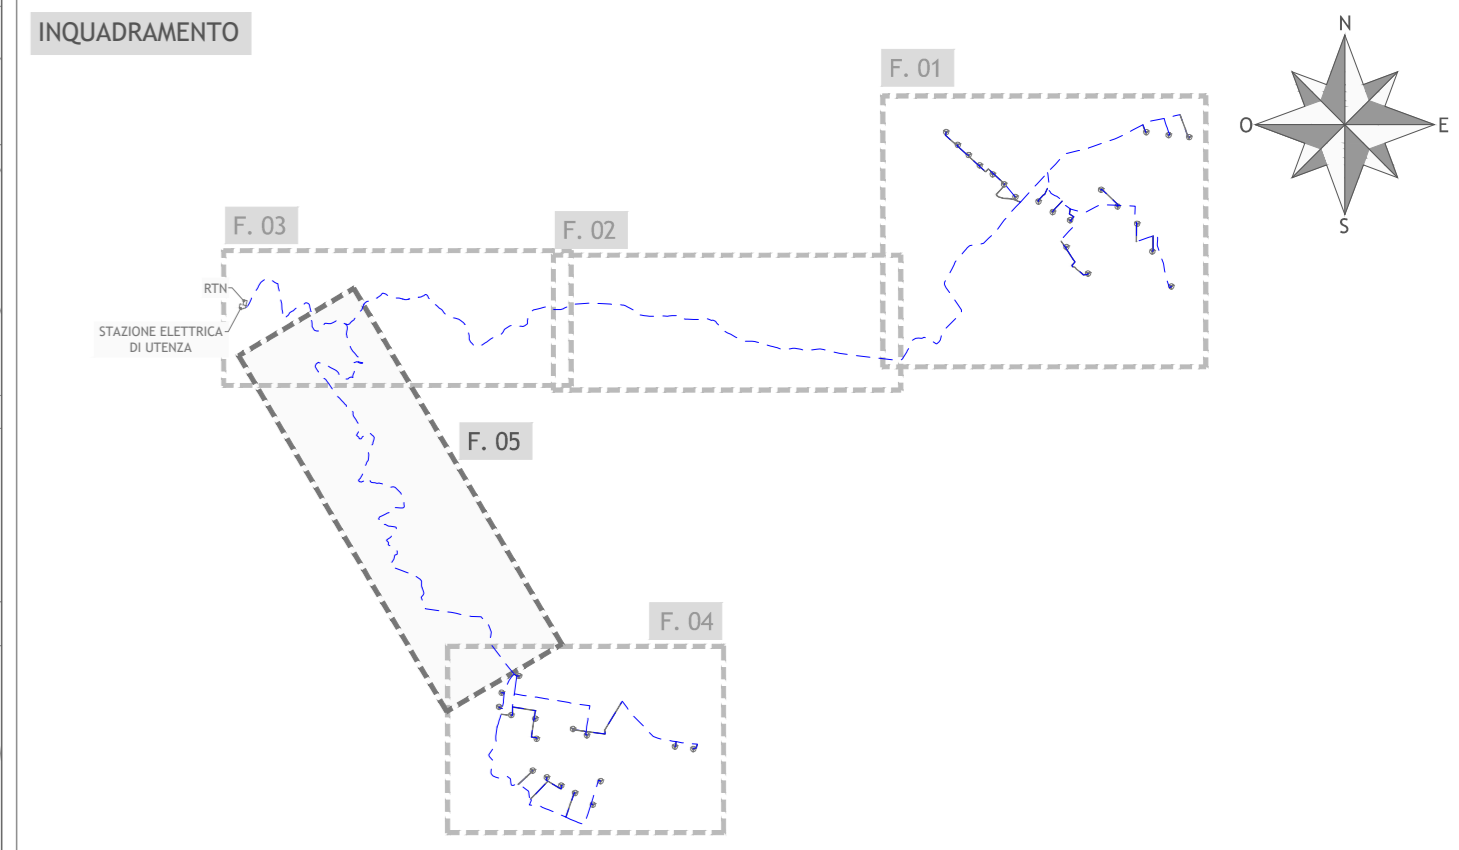

PLANIMETRIA  
scala 1:5.000

**LEGENDA**  
 - - - - - Caviodotto MT da dismettere  
 - - - - - Limite comunale




**Regione Puglia**  
**Provincia di Foggia**  
 Comuni di Sant'Agata di Puglia e Accadia
 

**Proposta di ammodernamento complessivo ("repowering") del "Parco Eolico Sant'Agata" esistente da 72MW, con smantellamento degli attuali 36 aerogeneratori e sostituzione in riduzione degli stessi con l'installazione di 17 aerogeneratori, per una potenza totale definitiva di 115,6 MW**

Titolo  
**1MTGFJ4\_ElaboratoGrafico\_0\_74**  
**SITO 1\_DISMISSIONE PARCO ESISTENTE - FOGLIO 5**

Scala	Formato Stampa	Numero documento
1:5.000	AZ+	
Foglio	Commissa	Fase
1 di 1	224302	D
		D
		0486
		00

**FRI-EL**  
 FRI-EL S. AGATA S.R.L.  
 Piazza del Grano 3  
 39100 Bolzano (BZ)  
 fri-el.s.agata@legalmail.it  
 P. Iva/Cod. Fisc. 02380420212

**PROGETTO DEFINITIVO**


**PROGETTO ENERGIA S.R.L.**  
 Via Cavour, 202 | 83021 | Ariano Irpino (BN)  
 Tel. +39 0824 882323  
 www.progettoenergia.it | info@progettoenergia.it  
**SERVIZI DI INGEGNERIA INTEGRATI**


**PROFESSIONISTA**  
 COI N° 1555  
 ONI N° 113

Sul presente elaborato sussiste il DIRITTO di PROPRIETA'. Qualsiasi utilizzo non preventivamente autorizzato sarà punito ai sensi della normativa vigente.

Rev.	Data	Descrizione revisione	Redatto	Controllato	Approvato
00	21.07.2023	Riscontro nota CVTA/R348 del 30/05/2023	S. SCOPPIETTUOLO	O. LO RUSSO	M. LO RUSSO