


LEGENDA

- Aerogeneratore impianto eolico (ammendamento)
- Aerogeneratore impianto eolico esistente da demolire
- Sito di destinazione fuori cantiere degli esuberi
Ditta Sanione s.r.l. localita' Serra del comune di CANCLIA (FG) - fg. 11 p.l.lla 451 (rinnovo autorizzazione decreto dirigenziale n. 2019/99 del 17/01/2019)
- Viabilità da utilizzare per i movimenti terra nei siti
- Sito 1 - Dismissione del parco esistente
- Sito 2 - Realizzazione parco zona Nord
- Sito 3 - Realizzazione cavidotto MT
- Sito 4 - Realizzazione parco zona Sud
- Viabilità da utilizzare per raggiungere il sito di destinazione fuori cantiere
- dal Sito 1, Sito 2 e Sito 3
- dal Sito 1, Sito 3 e Sito 4

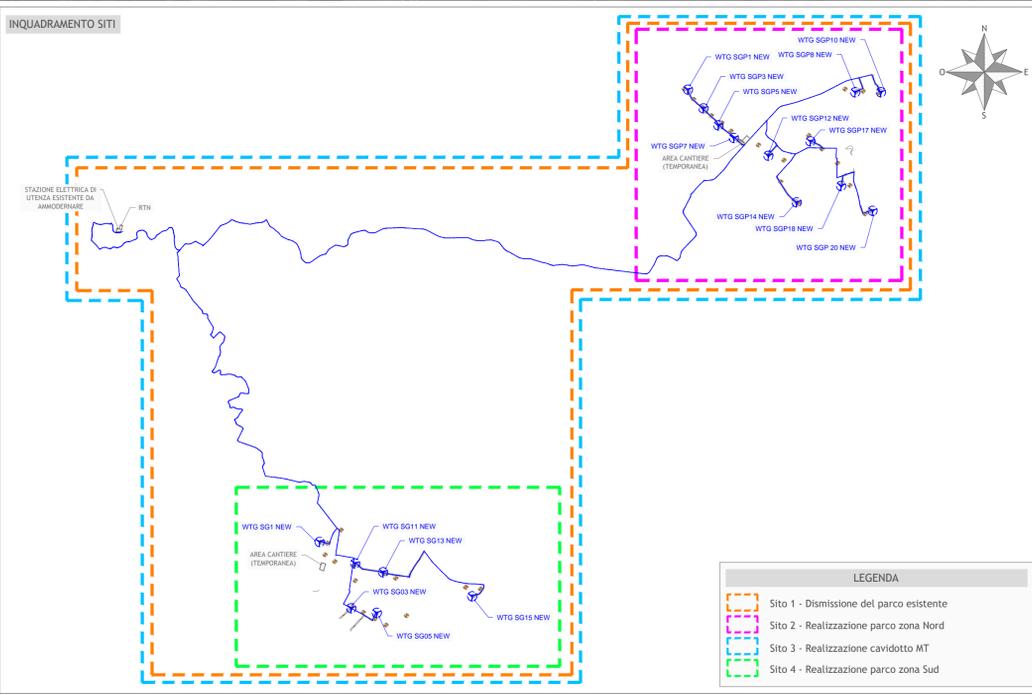

SITO	TIPOLOGIA DI INTERVENTO	VOLUMI MOVIMENTATI (mc)	RIUTILIZZO (mc)				FUORI SITO (mc)
			SITO 1	SITO 2	SITO 3	SITO 4	
1	Dismissione del parco esistente	165.281	110.187	35.647	0	19.447	0
2	Realizzazione parco ammodernamento zona Nord	44.298	0	29.690	0	0	14.608
3	Realizzazione cavidotto MT	34.640	0	0	2.881	0	31.759
4	Realizzazione parco ammodernamento zona Sud	29.533	0	0	0	26.016	3.517
totale		273.752	110.187	65.337	2.881	45.463	49.884

Elaborati grafici di approfondimento

- 1MTGFJ4_ElaboratoGrafico_0_70 Sito 1_Dismissione parco esistente - Foglio 1
- 1MTGFJ4_ElaboratoGrafico_0_71 Sito 1_Dismissione parco esistente - Foglio 2
- 1MTGFJ4_ElaboratoGrafico_0_72 Sito 1_Dismissione parco esistente - Foglio 3
- 1MTGFJ4_ElaboratoGrafico_0_73 Sito 1_Dismissione parco esistente - Foglio 4
- 1MTGFJ4_ElaboratoGrafico_0_74 Sito 1_Dismissione parco esistente - Foglio 5
- 1MTGFJ4_ElaboratoGrafico_0_75 Sito 2_Realizzazione parco ammodernamento zona Nord
- 1MTGFJ4_ElaboratoGrafico_0_76 Sito 3_Realizzazione cavidotto MT - Foglio 1
- 1MTGFJ4_ElaboratoGrafico_0_77 Sito 3_Realizzazione cavidotto MT - Foglio 2
- 1MTGFJ4_ElaboratoGrafico_0_78 Sito 3_Realizzazione cavidotto MT - Foglio 3
- 1MTGFJ4_ElaboratoGrafico_0_79 Sito 3_Realizzazione cavidotto MT - Foglio 4
- 1MTGFJ4_ElaboratoGrafico_0_80 Sito 3_Realizzazione cavidotto MT - Foglio 5
- 1MTGFJ4_ElaboratoGrafico_0_81 Sito 4_Realizzazione parco ammodernamento zona Sud

Regione Puglia
 Provincia di Foggia
 Comuni di Sant'Agata di Puglia e Accadia

Proposta di ammodernamento complessivo ("repowering") del "Parco Eolico Sant'Agata" esistente da 72MW, con smantellamento degli attuali 36 aerogeneratori e sostituzione in riduzione degli stessi con l'installazione di 17 aerogeneratori, per una potenza totale definitiva di 115,6 MW

Titolo: 1MTGFJ4_ElaboratoGrafico_0_96
 PLANIMETRIA CON INDIVIDUAZIONE DEL SITO DI DESTINAZIONE FUORI CANTIERE E DEI PERCORSI PREVISTI PER IL TRASPORTO/MOVIMENTAZIONE DELLE TERRE E ROCCE DA SCAVO IN ESUBERO

Scala: 1:25.000

Formato Stampa: A1+

Numero documenti: 1 di 1

Commissa: 224302

Fase: D

Tipo doc.: D

Progr. doc.: 0508

Rev.: 00

FRI-EL
 FRI-EL S. AGATA S.R.L.
 Piazza del Grano 3
 39100 Bolzano (BZ)
 fri-el_s.agata@legalmail.it
 P. Iva/Cod. Fisc. 02380420212

PROGETTO DEFINITIVO

Progettazione: **PROGETTO ENERGIA S.R.L.**
 Via Carlo, 202 (E001) - Anzio (RM) - Tel. +39 0770 881113 - www.progettoenergia.it - info@progettoenergia.it
 SERVIZI DI INGEGNERIA INTEGRATI

Progettista: **MASSIMO LO RUSSO**
 INGEGNERE PROFESSIONISTA
 CON N. 1555

Sul presente elaborato sussiste il DIRITTO DI PROPRIETA'. Qualsiasi utilizzo non preventivamente autorizzato sarà perseguito ai sensi della normativa vigente.

Rev.	Data	Descrizione revisione	Redatto	Controllato	Approvato
00	21.07.2023	Riscontro nota CVTA/6348 del 30/05/2023	S. SCOPPETTUOLO	D. LO RUSSO	M. LO RUSSO