

 

 


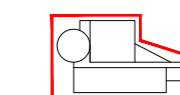







LEGENDA

-  MA n°...  
Piazzola di montaggio
-  Rotore WTG - D = 172 m
-  Ingombro viabilità esistente
-  Ingombro viabilità di progetto
-  Confini Comunali
-  SEU
-  Percorso di accesso al Parco
-  Identificativo intervento puntuale viabilità
-  Identificativo nodo adeguamento viabilità
-  INTERVENTI PUNTUALI
-  ADEGUAMENTI STRADALI CONTINUI
-  AREA CANTIERE
-  AREA TRASBORDO

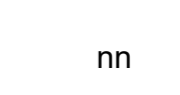**NOTA:**  
Per approfondimenti su tutti gli interventi si rimanda alla relazione MAEG024\_Relazione viabilità di accesso al cantiere (road survey)

AUTORIZZAZIONE UNICA EX D. LGS. N. 387/2003






PROGETTO DEFINITIVO  
PARCO EOLICO MONTI ALA' DEI SARDI

Titolo elaborato:  
PLANIMETRIA CON DETTAGLI COME DA ROAD SURVEY - VIABILITA' ESTERNA SU CATASTALE

CG	GD	GD	Revisione Generale	13/07/2023	01
CG	PD	GD	Prima emissione	12/05/2023	00
REDATTO	CONTR.	APPROV.	DESCRIZIONE REVISIONE DOCUMENTO	DATA	REV

<p><b>PROPONENTE</b></p>  <p><b>PONENTE PRIME S.R.L.</b> Via A. De Gasperi n.8 74023 Grottaglie (TA)</p>	<p><b>CONSULENZA</b></p>  <p><b>GE.CO.D'OR S.R.L.</b> Via A. De Gasperi n.8 74023 Grottaglie (TA)</p>
<p><b>PROGETTISTA</b> Ing. Gaetano D'Oronzio Via Goito 14 - Colobraro (MT)</p>	


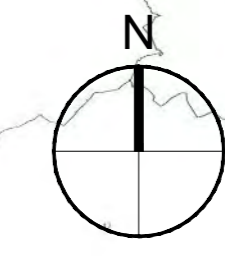


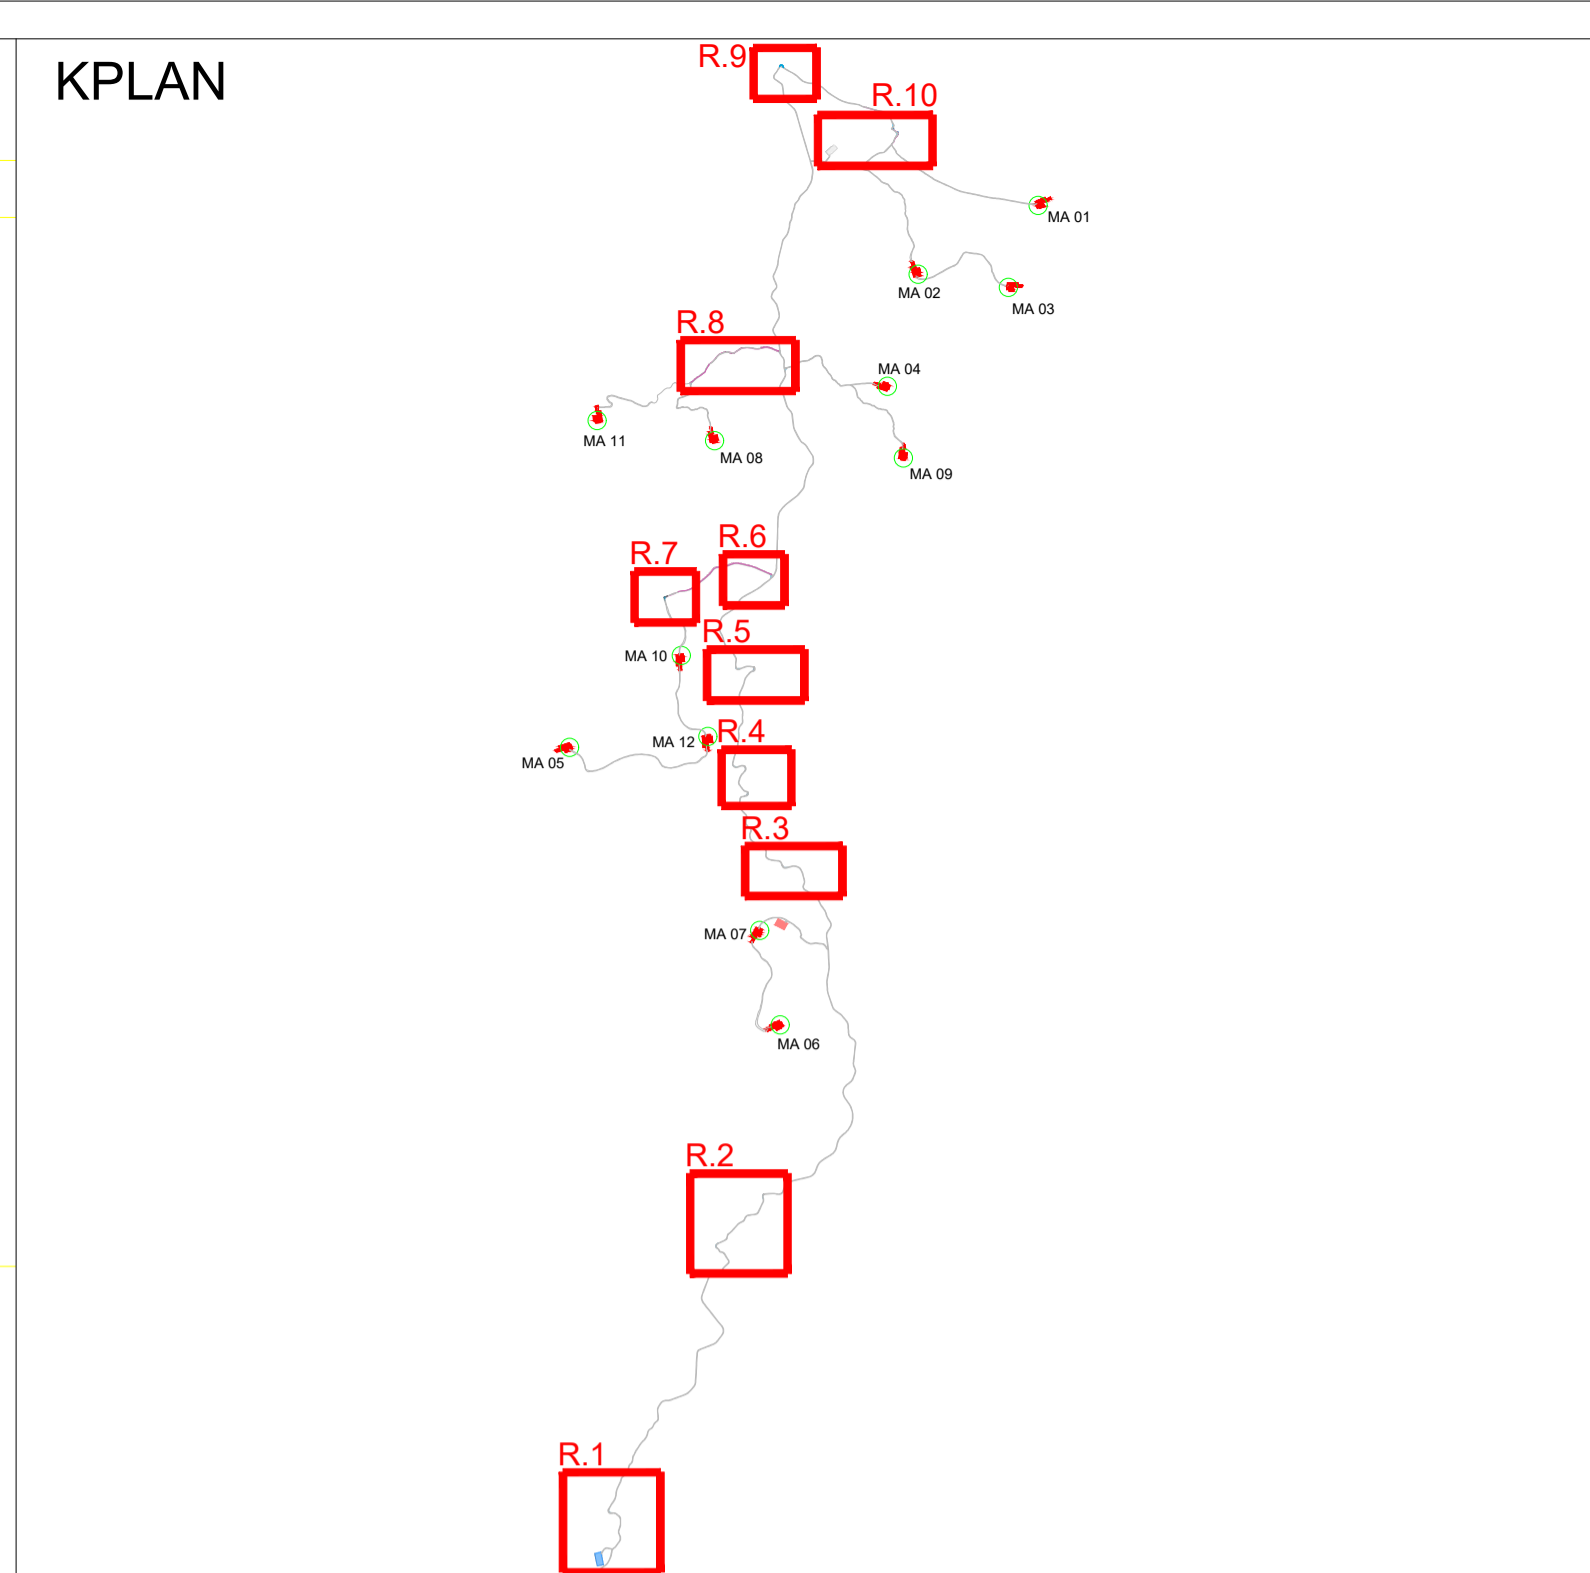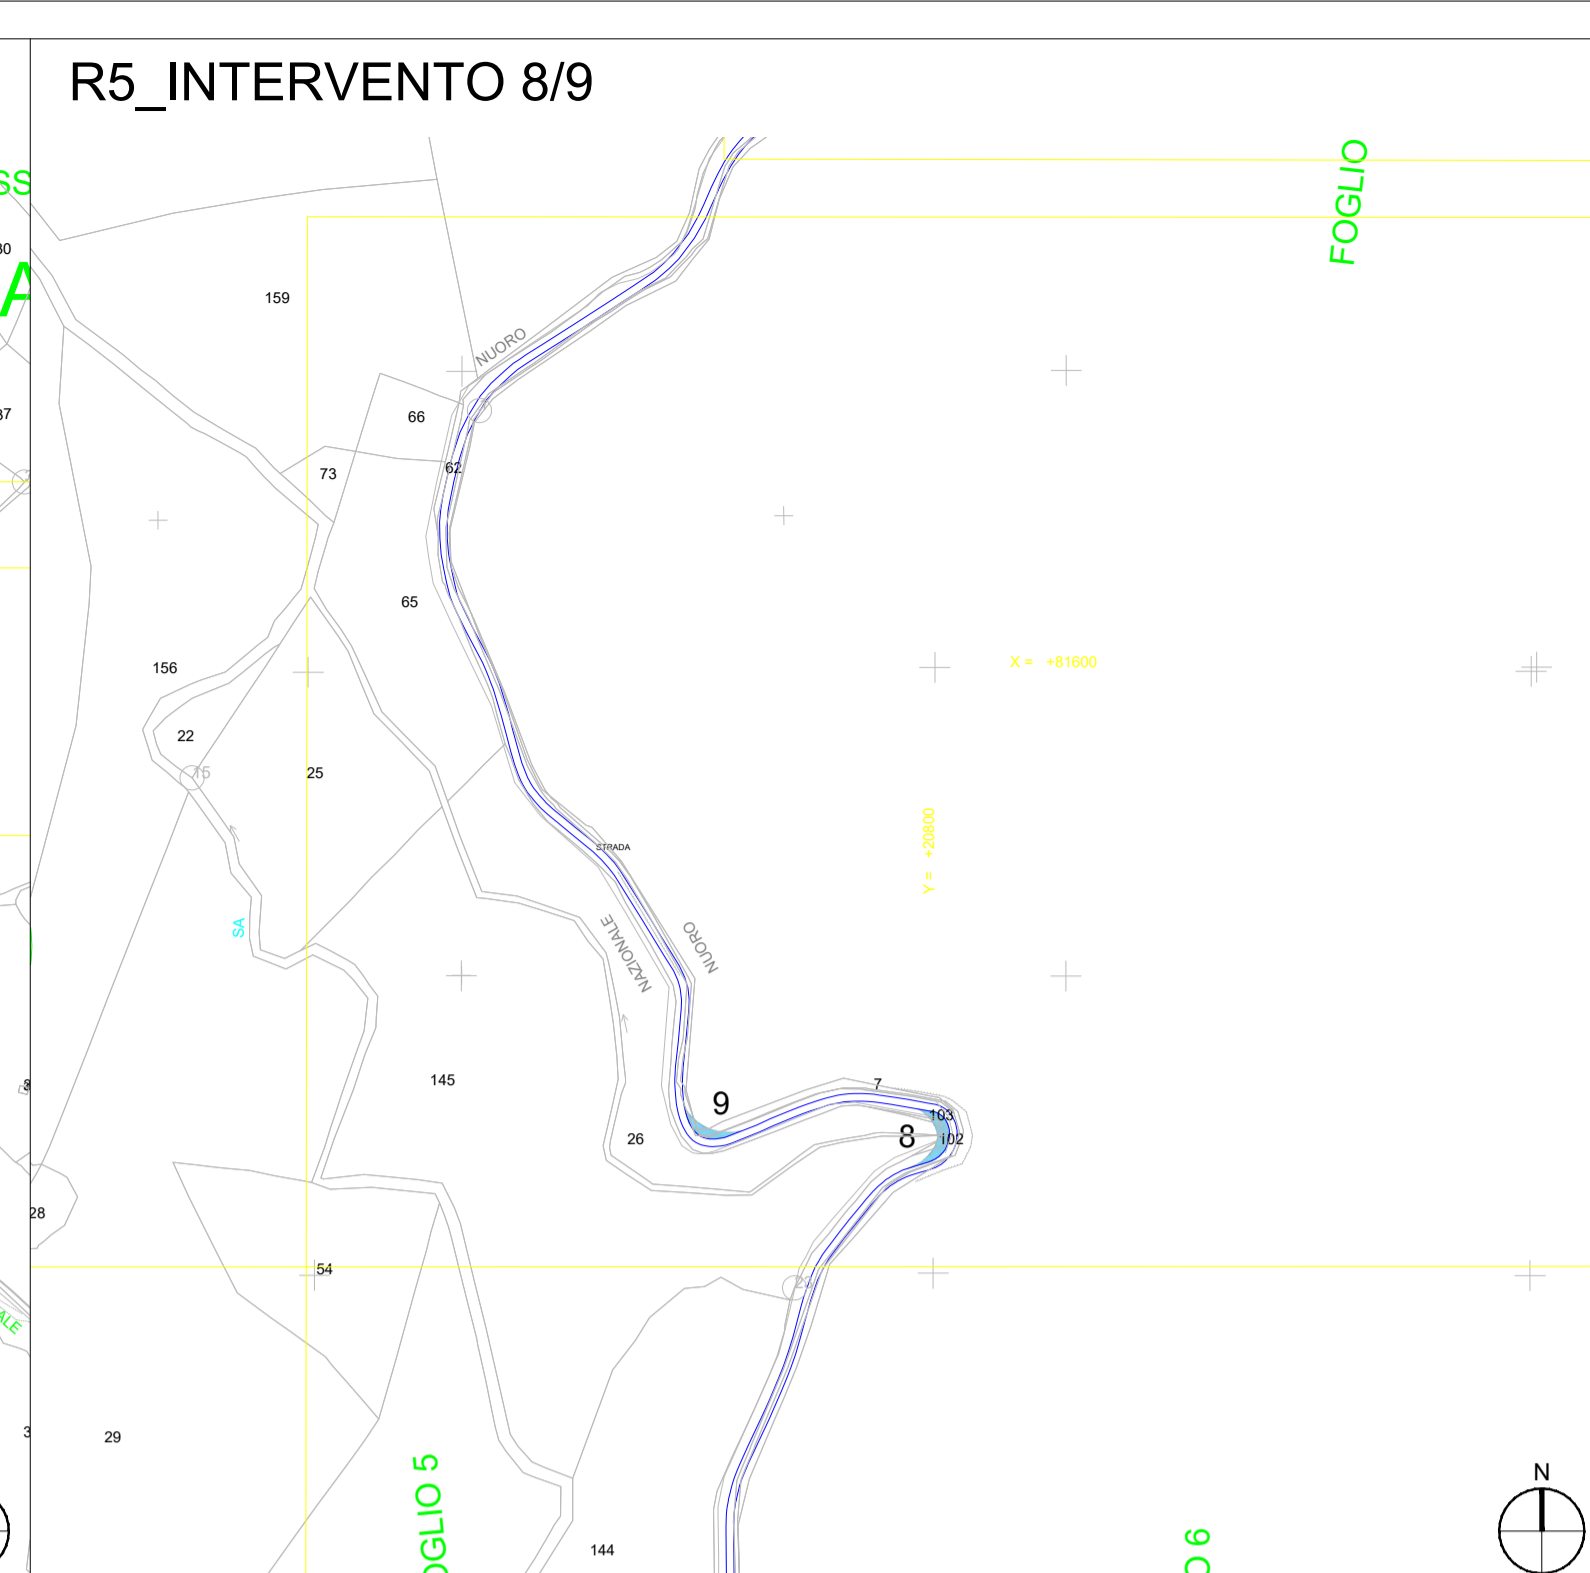




### LEGENDA

- MA n°... Piazzola di montaggio
- Rotore WTG - D = 172 m
- Ingombro viabilità esistente
- Ingombro viabilità di progetto
- Confini Comunali
- SEU
- INTERVENTI PUNTUALI
- AREA CANTIERE
- AREA TRASBORDO

nn Identificativo intervento puntuale viabilità

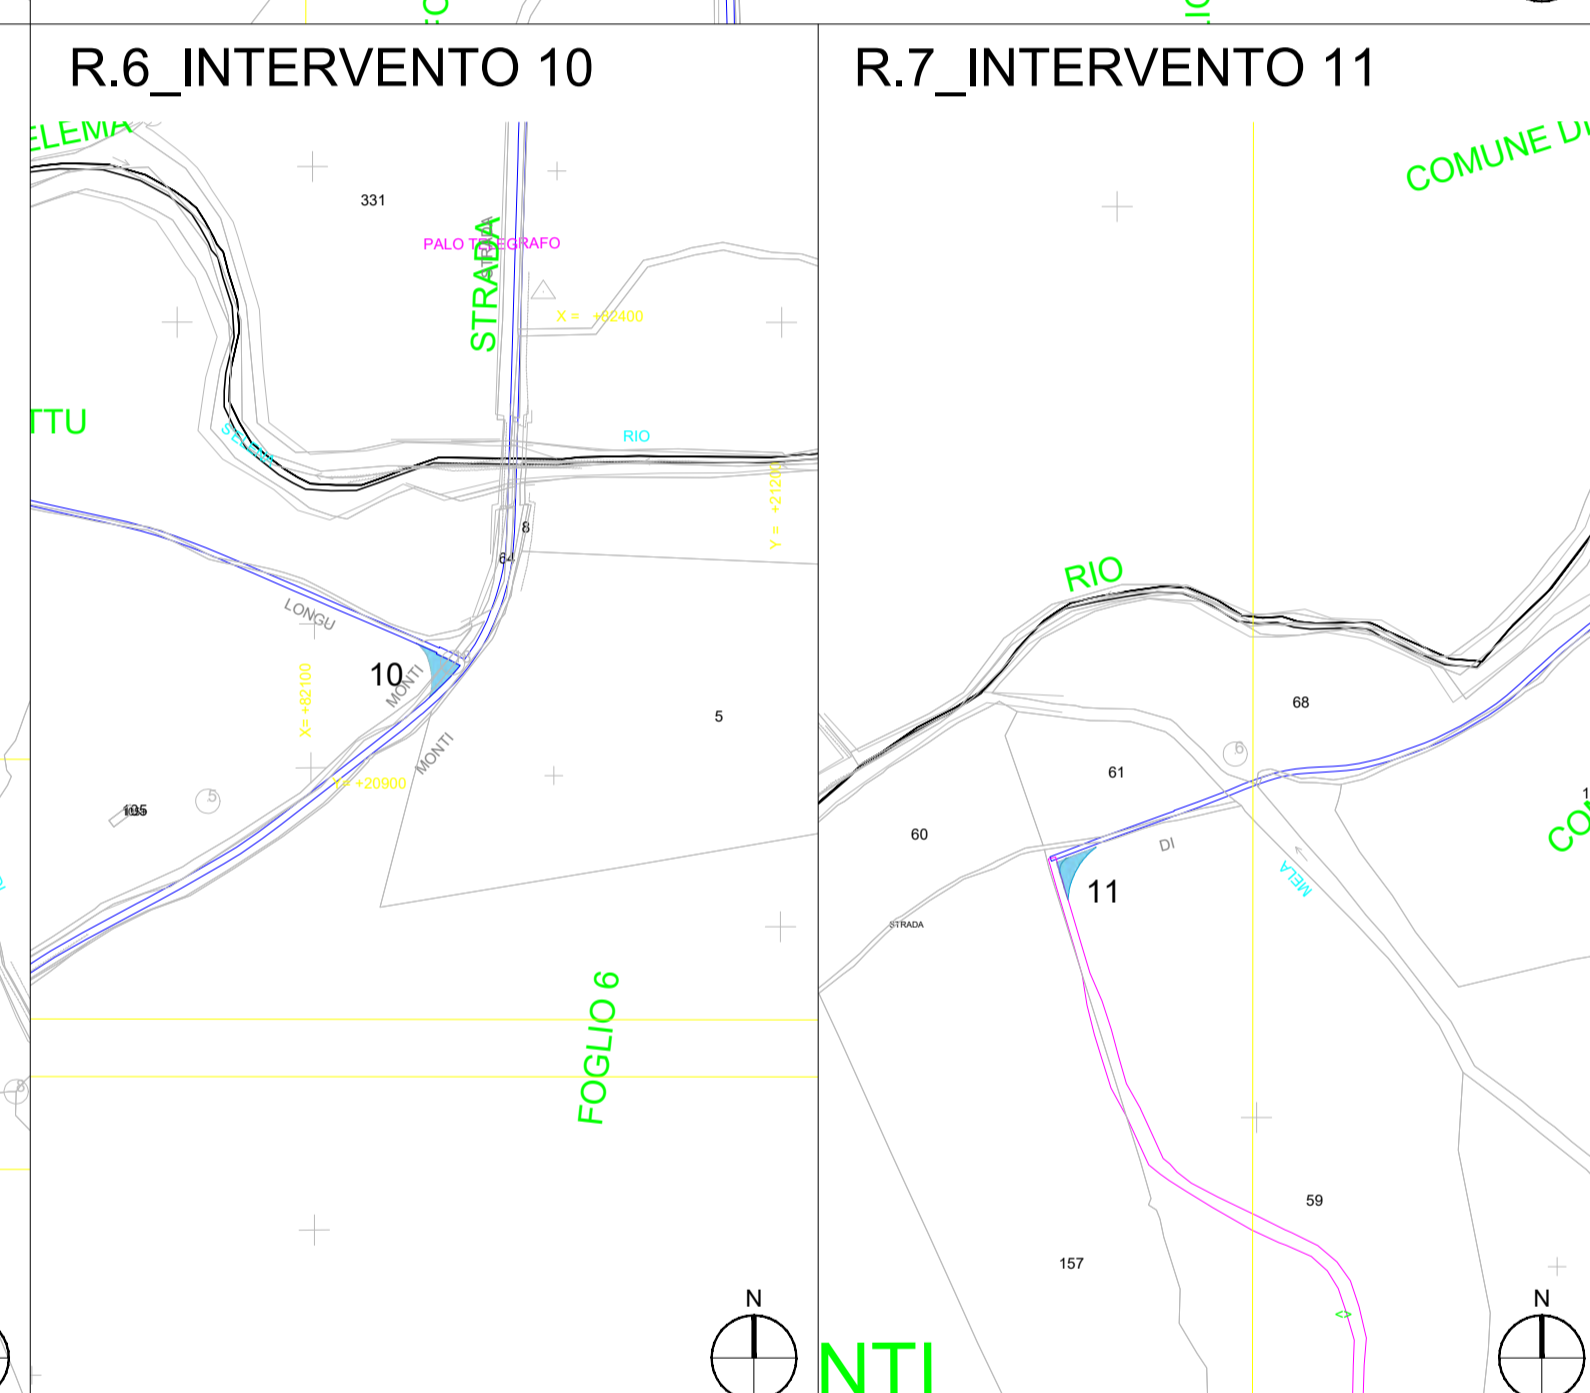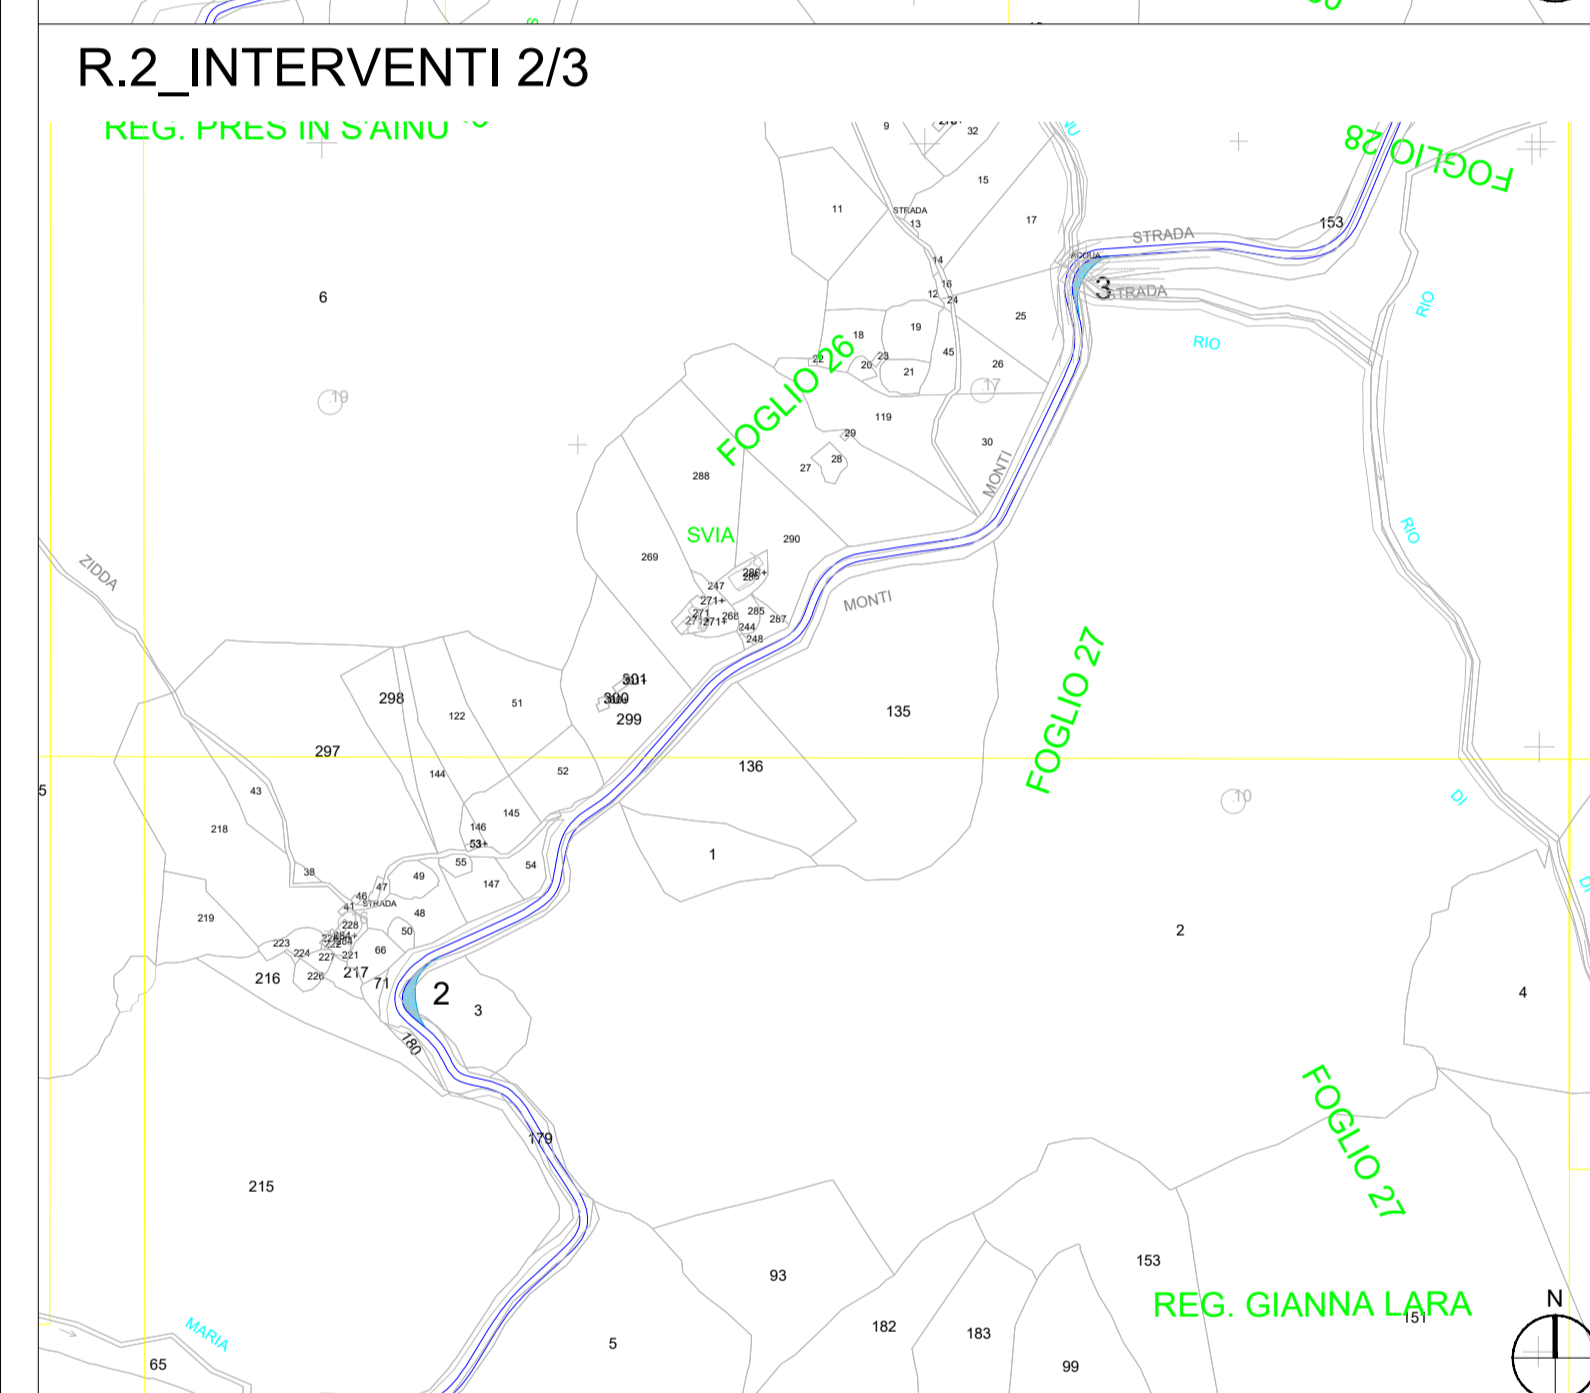

**NOTA:**  
Per approfondimenti su tutti gli interventi si rimanda alla relazione MAEG024\_Relazione viabilità di accesso al cantiere (road survey)

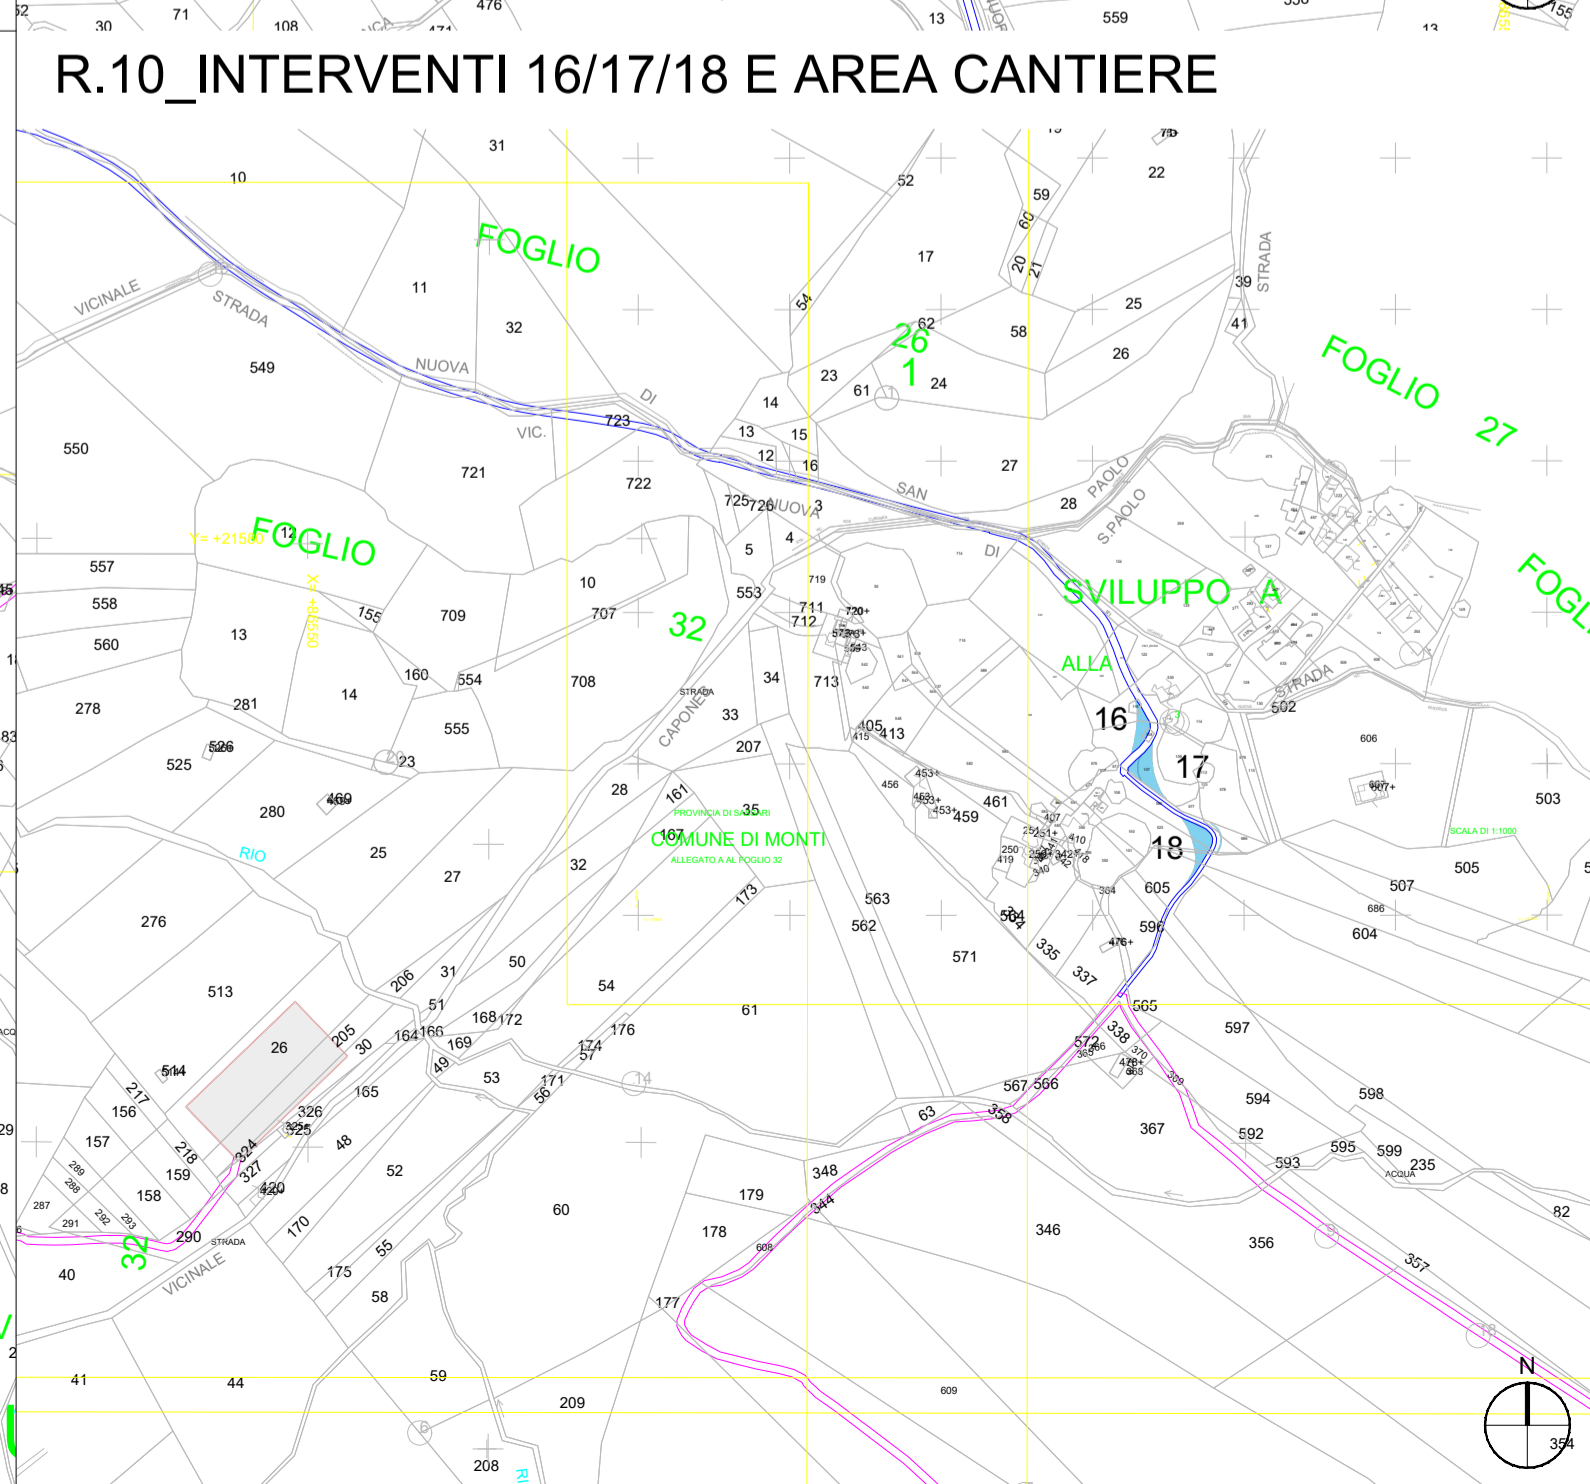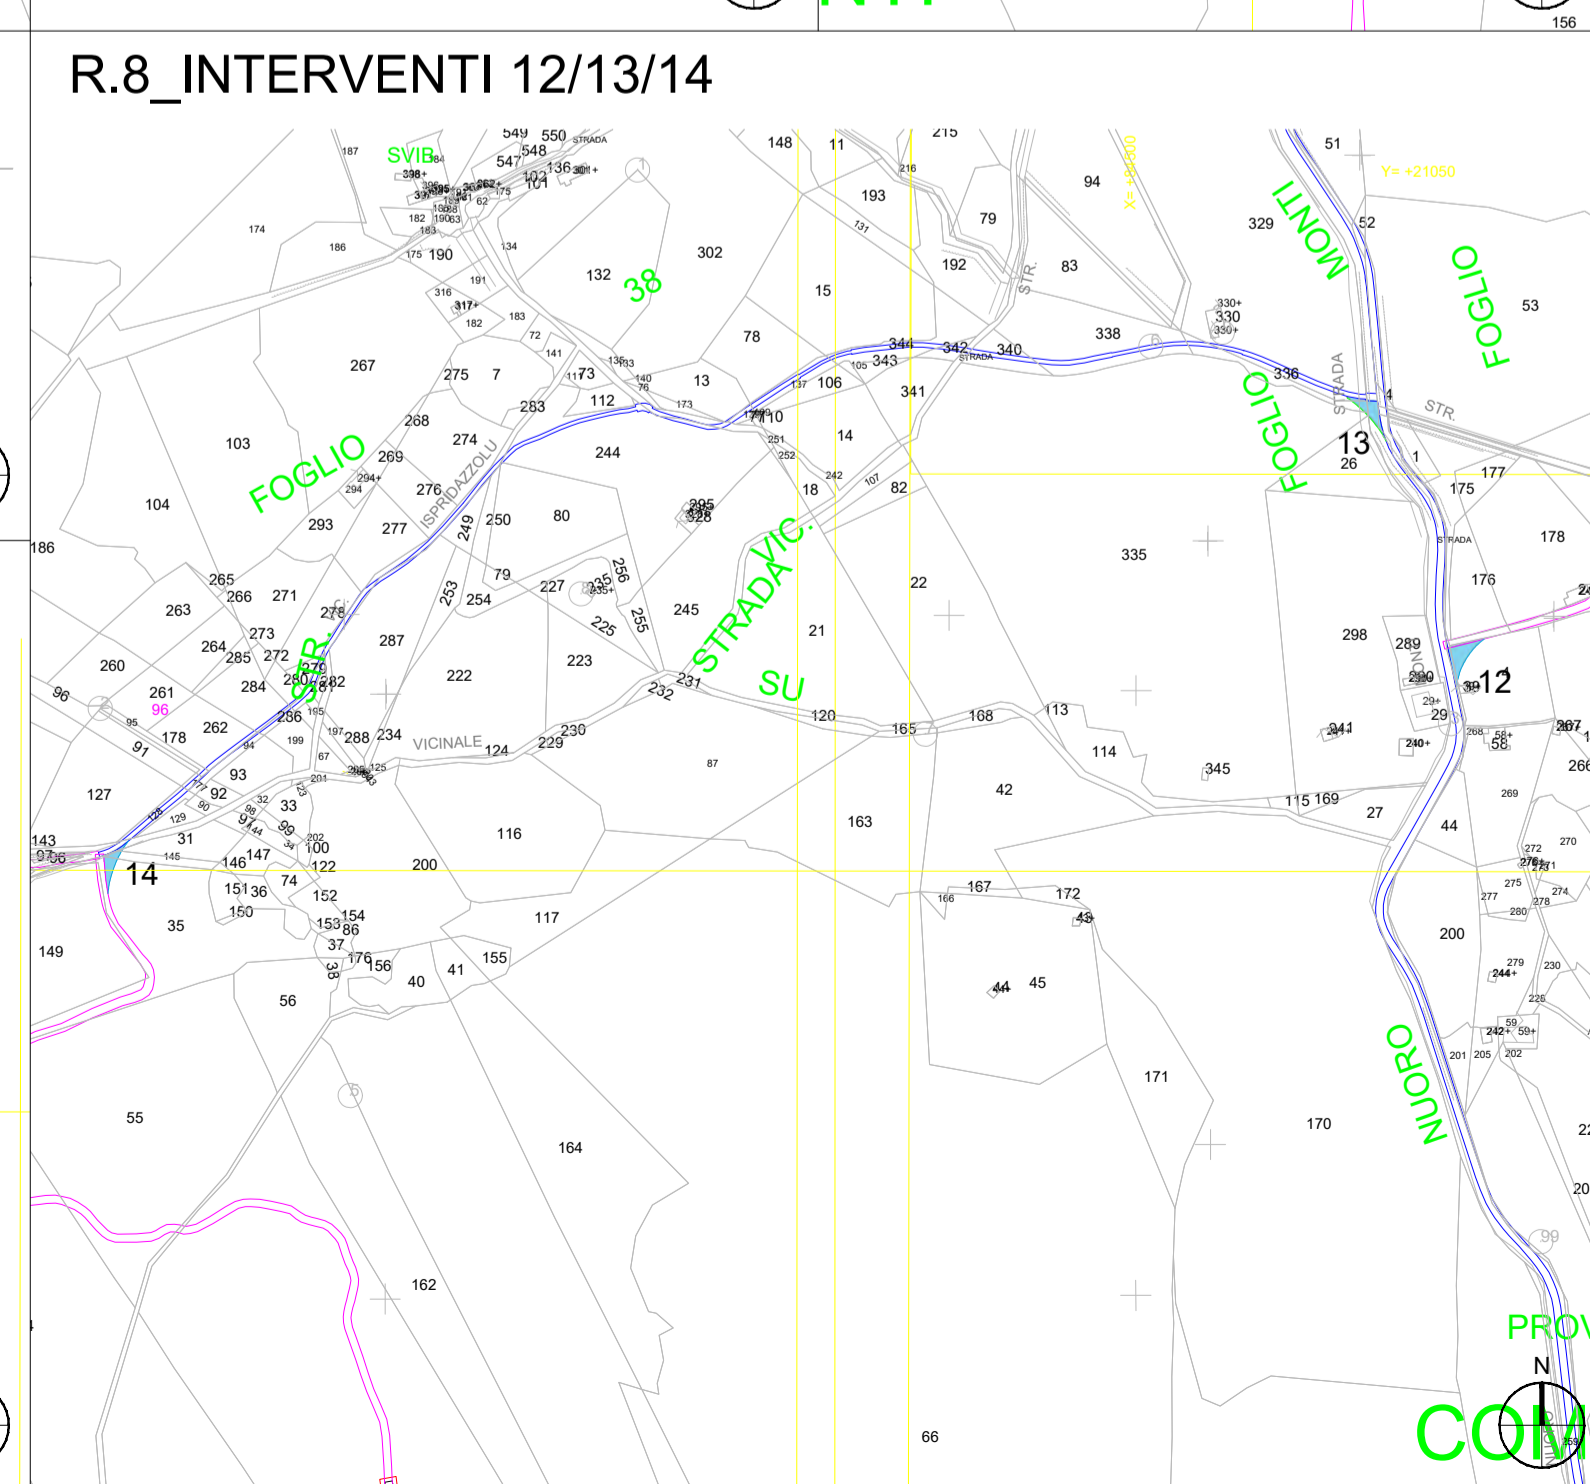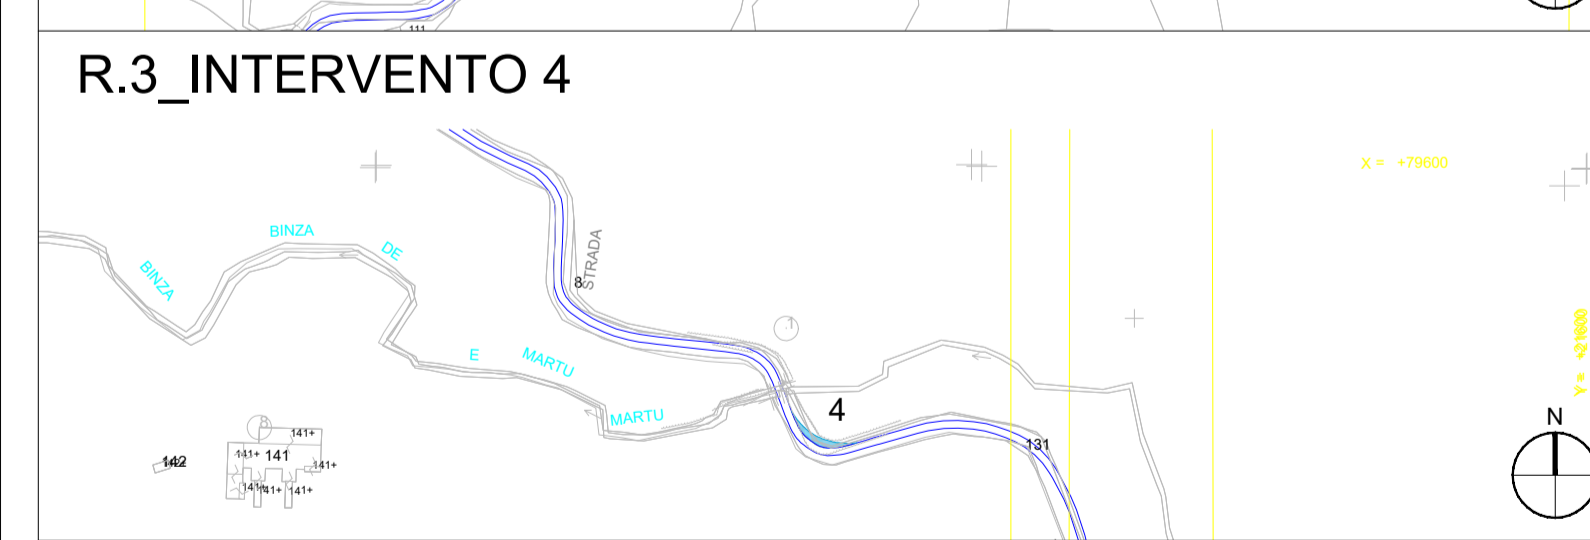

**AUTORIZZAZIONE UNICA EX D. LGS. N. 387/2003**

**PROGETTO DEFINITIVO  
PARCO EOLICO MONTI ALA' DEI SARDI**

Titolo elaborato:  
**PLANIMETRIA CON DETTAGLI COME DA ROAD SURVEY - VIABILITA' ESTERNA SU CATSTALE**

CG	GD	GD	Revisione Generale	13/07/2023	01
CG	PD	GD	Prima emissione	21/04/2023	00
REDATTO	CONTR.	APPROV.	DESCRIZIONE REVISIONE DOCUMENTO	DATA	REV

**PROPONENTE**

**PONENTE PRIME S.R.L.**  
Via A. De Gasperi n.8  
74023 Grottaglie (TA)


**CONSULENZA**

**GE.CO.D'OR. S.R.L.**  
Via A. De Gasperi n.8  
74023 Grottaglie (TA)


**PROGETTISTA**  
Ing. Gaetano D'Oronzio  
Via Goito 14 - Colobraro (MT)

Codice MAEG027	Formato A1	Scala 1:5.000	Foglio 2/3
----------------	------------	---------------	------------

Ra\_ADEGUAMENTI TRATTI M-N/O-P

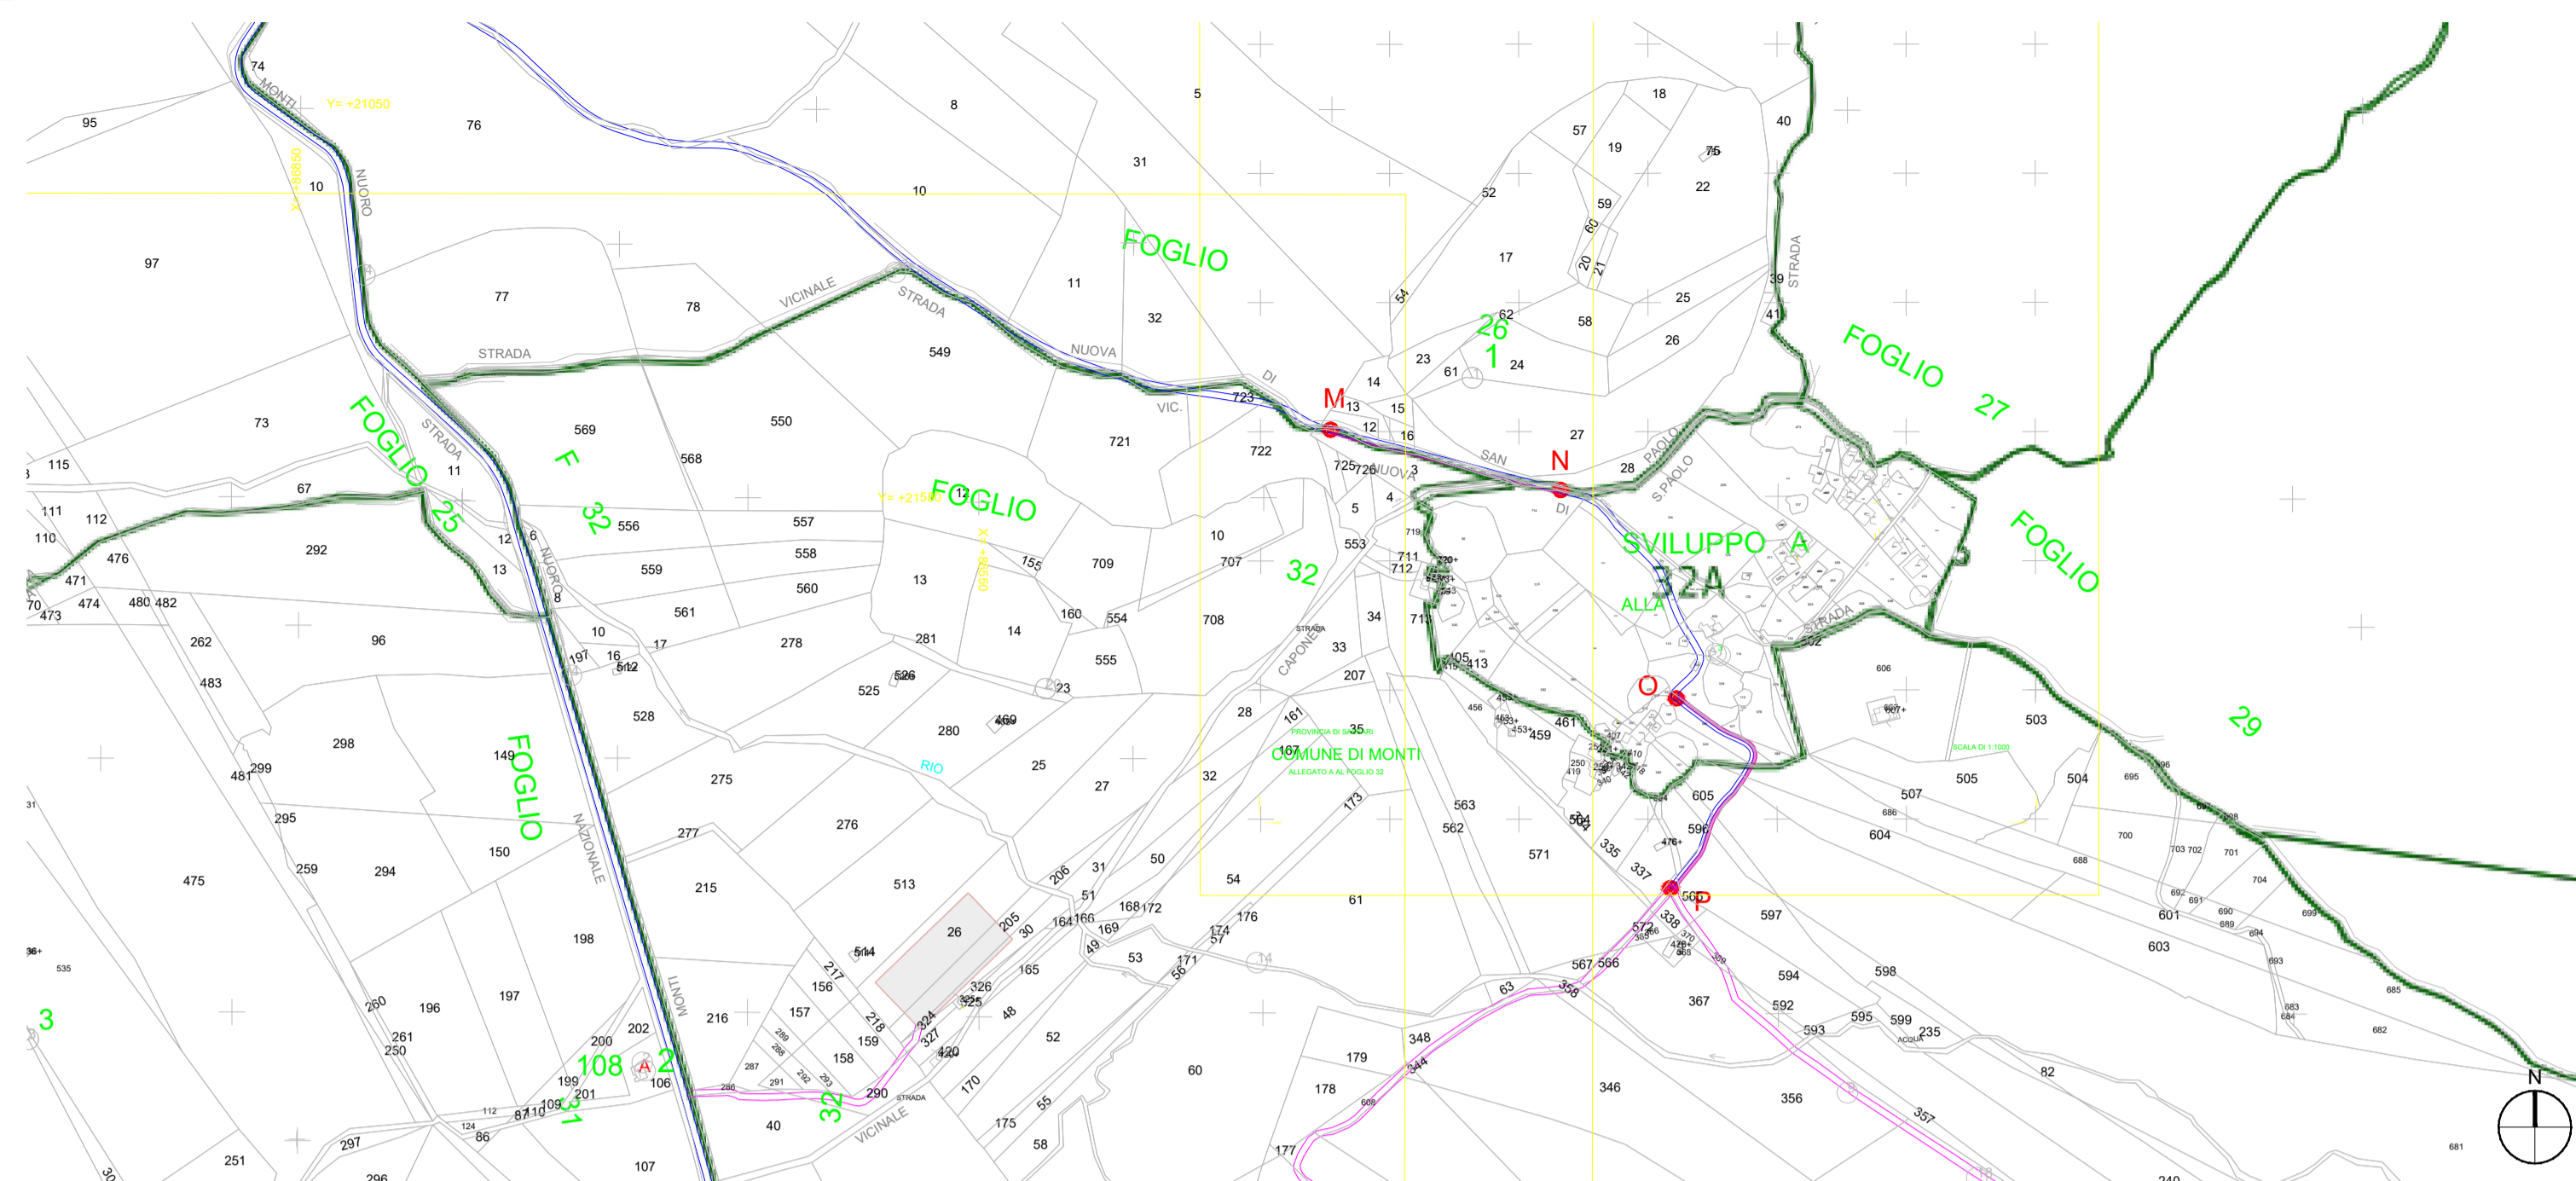


KPLAN

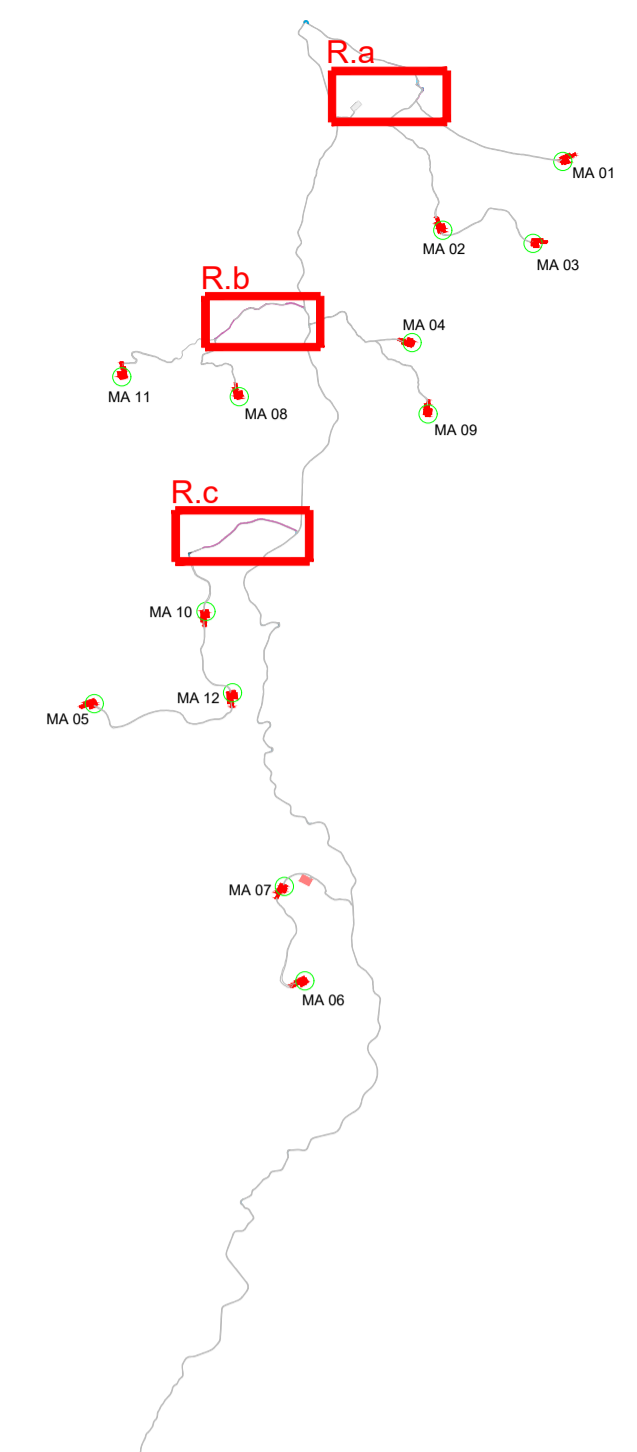

LEGENDA


- MA n°... Piazzola di montaggio
- Rotore WTG - D = 172 m
- Ingombro viabilità esistente
- Ingombro viabilità di progetto
- Confini Comunali
- SEU
- Percorso di accesso al Parco
- Identificativo nodo adeguamento viabilità
- ADEGUAMENTI STRADALI CONTINUI
- AREA CANTIERE
- AREA TRASBORDO

Rb\_ADEGUAMENTO TRATTO E-F/F-G/G-H/H-H'/I-I/J-J/K-K-L

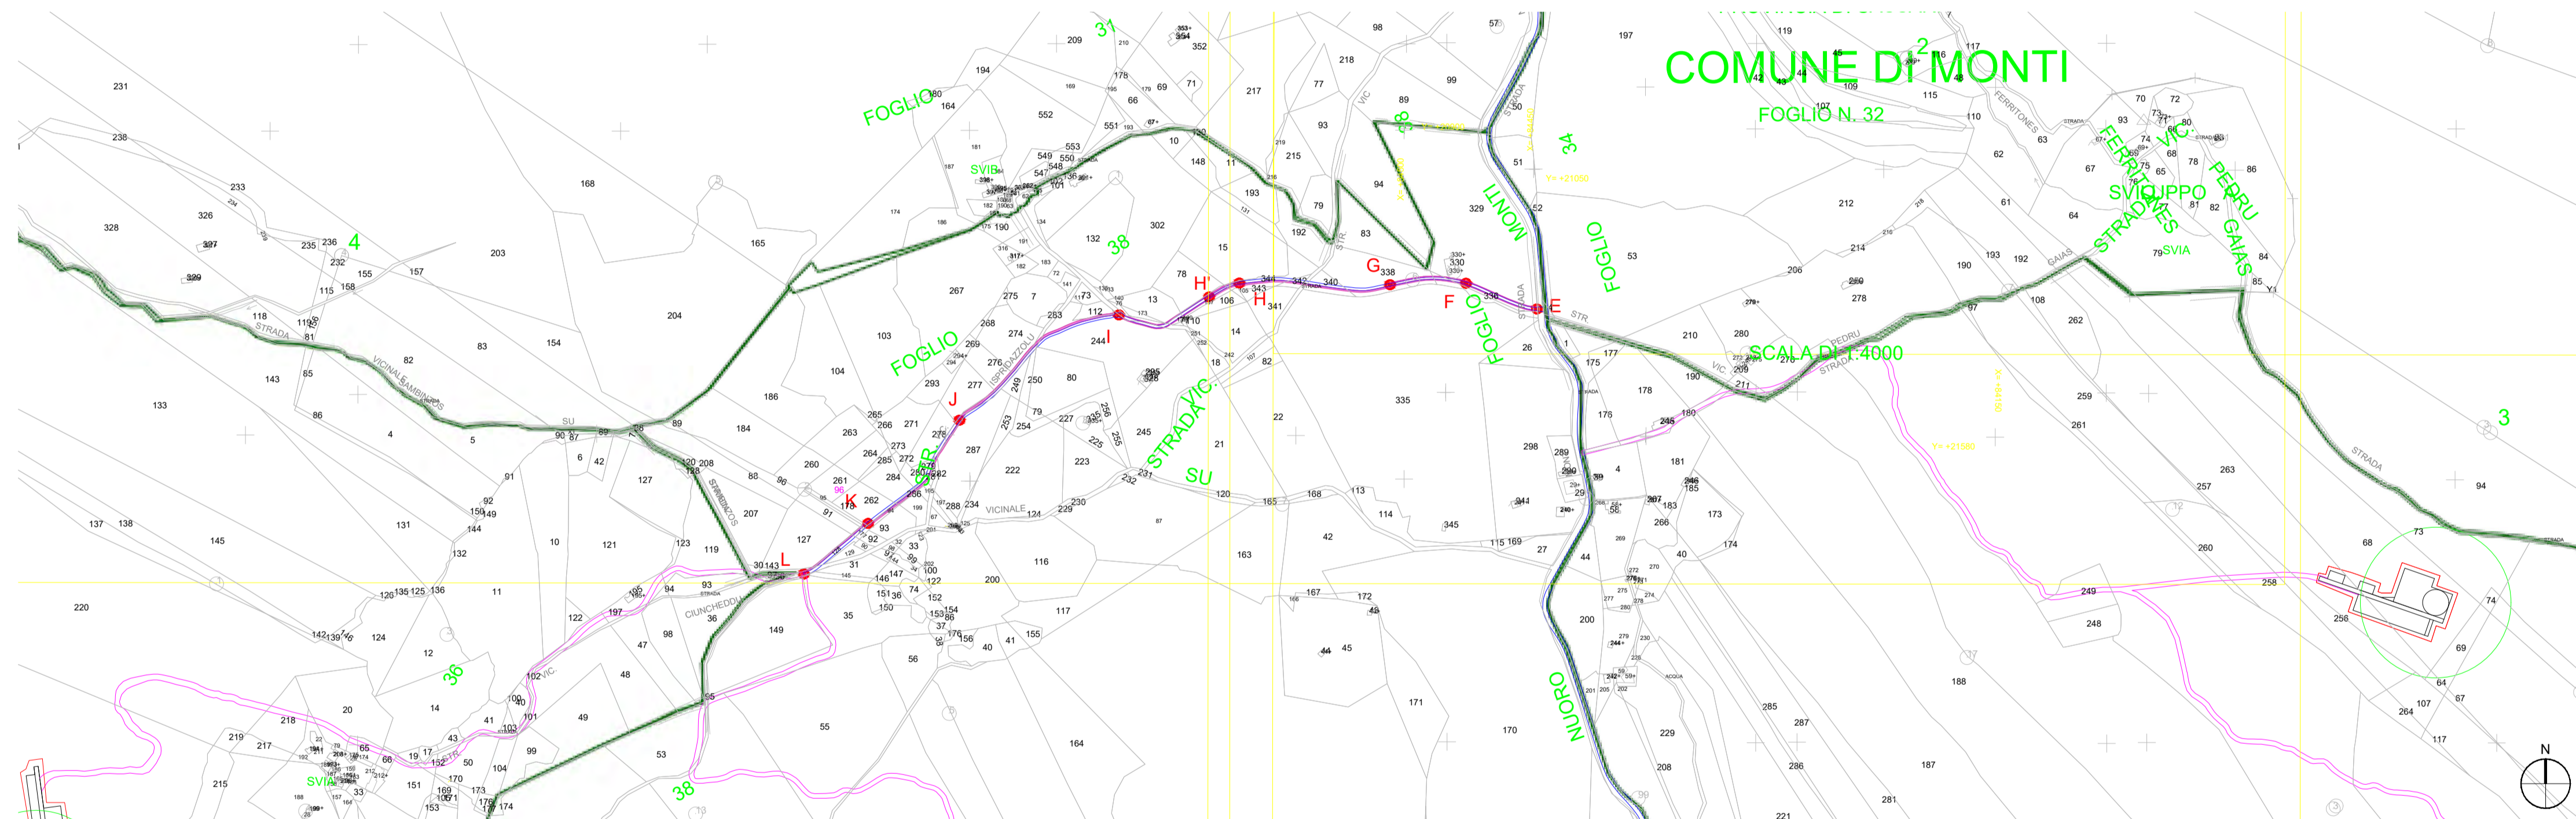

NOTA:  
Per approfondimenti su tutti gli interventi si rimanda alla relazione MAEG024\_Relazione viabilità di accesso al cantiere (road survey)

R.c\_ADEGUAMENTO TRATTI A-B/C-C'/C'-D

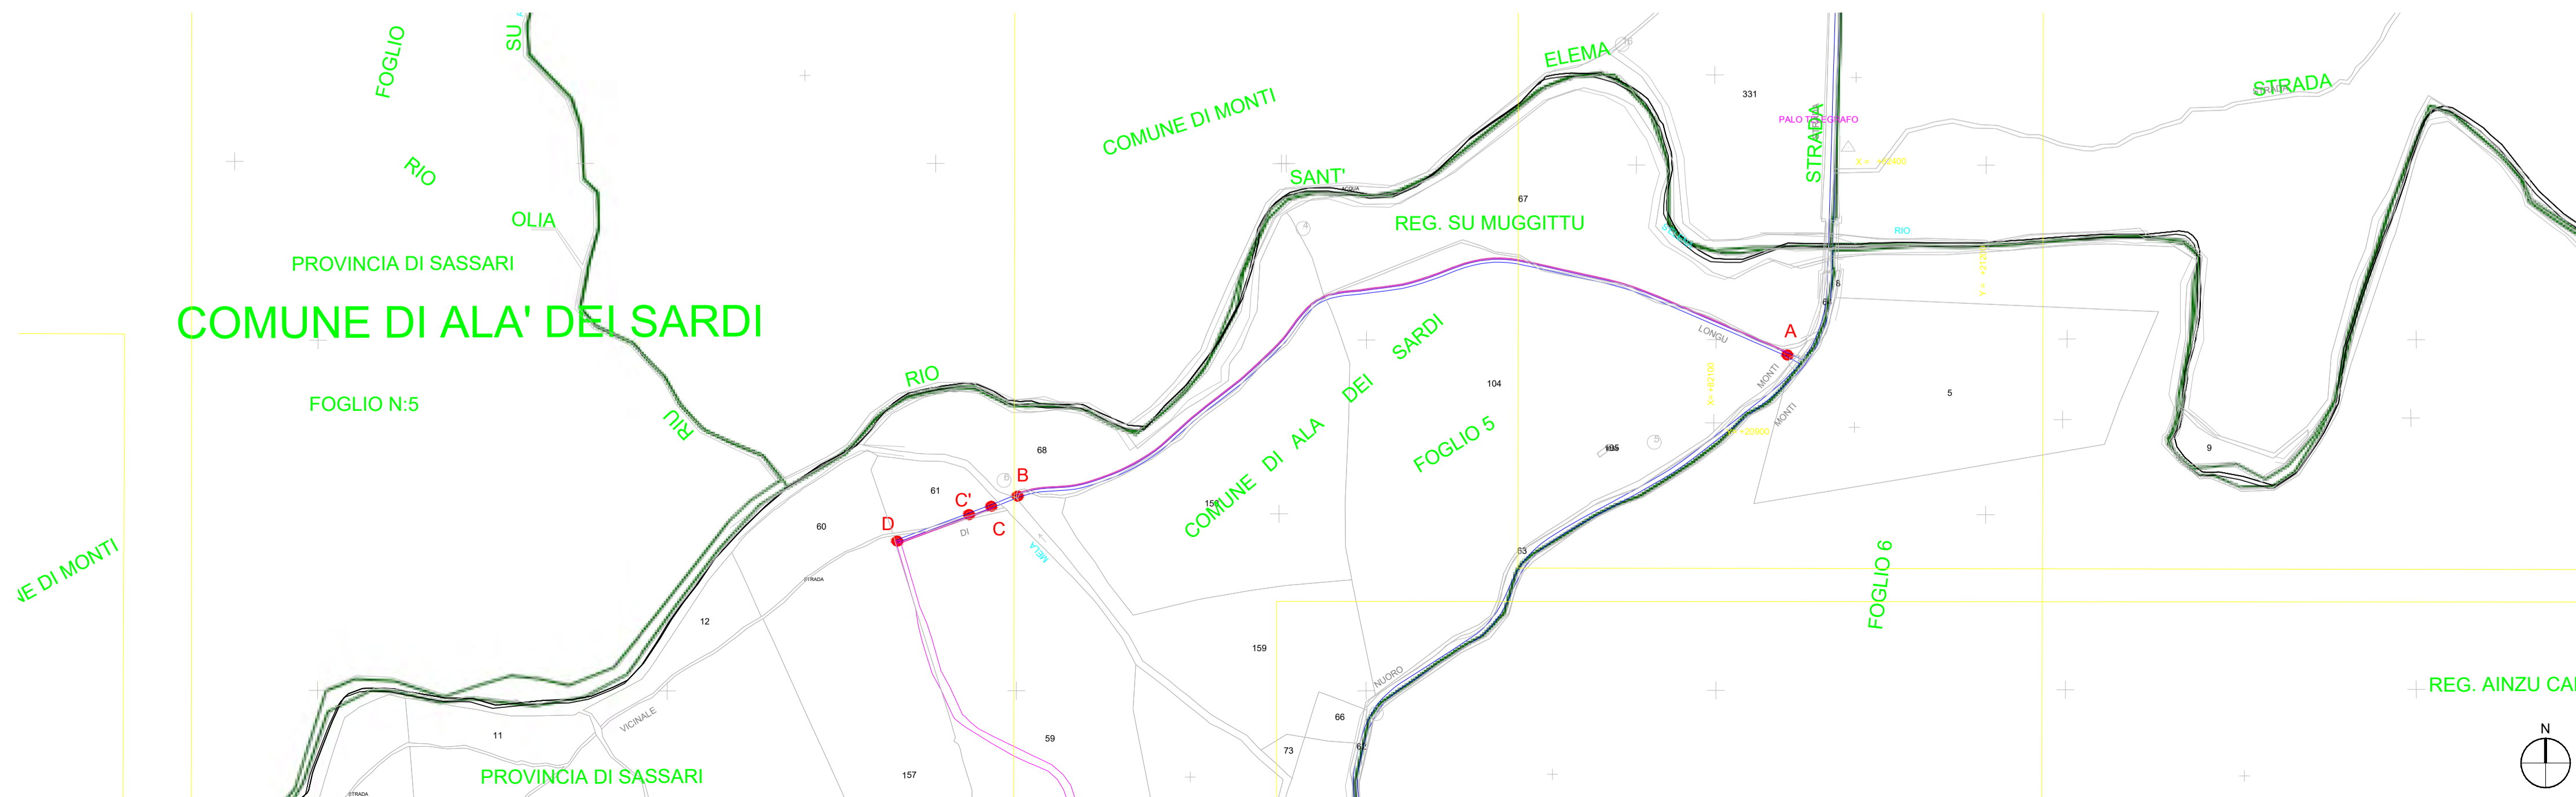

AUTORIZZAZIONE UNICA EX D. LGS. N. 387/2003



PROGETTO DEFINITIVO  
PARCO EOLICO MONTI ALA' DEI SARDI

Titolo elaborato:  
PLANIMETRIA CON DETTAGLI COME DA ROAD SURVEY - VIABILITA' ESTERNA SU CATASTALE

CG	GD	GD	Revisione Generale	13/07/2023	01
CG	PD	GD	Prima emissione	21/04/2023	00
REDATTO	CONTR.	APPROV.	DESCRIZIONE REVISIONE DOCUMENTO	DATA	REV

**PROPONENTE**

**PONENTE PRIME S.R.L.**  
Via A. De Gasperi n.8  
74023 Grottaglie (TA)

**CONSULENZA**

**GE.CO.D'OR. S.R.L.**  
Via A. De Gasperi n.8  
74023 Grottaglie (TA)

**PROGETTISTA**  
Ing. Gaetano D'Oronzio  
Via Goito 14 - Colobraro (MT)

Codice MAEG027	Formato A1	Scala 1:5.000	Foglio 3/3
-------------------	---------------	------------------	---------------