


Il presente disegno e' di proprieta' aziendale - La Societa' tutelera' i propri diritti a termine di legge.

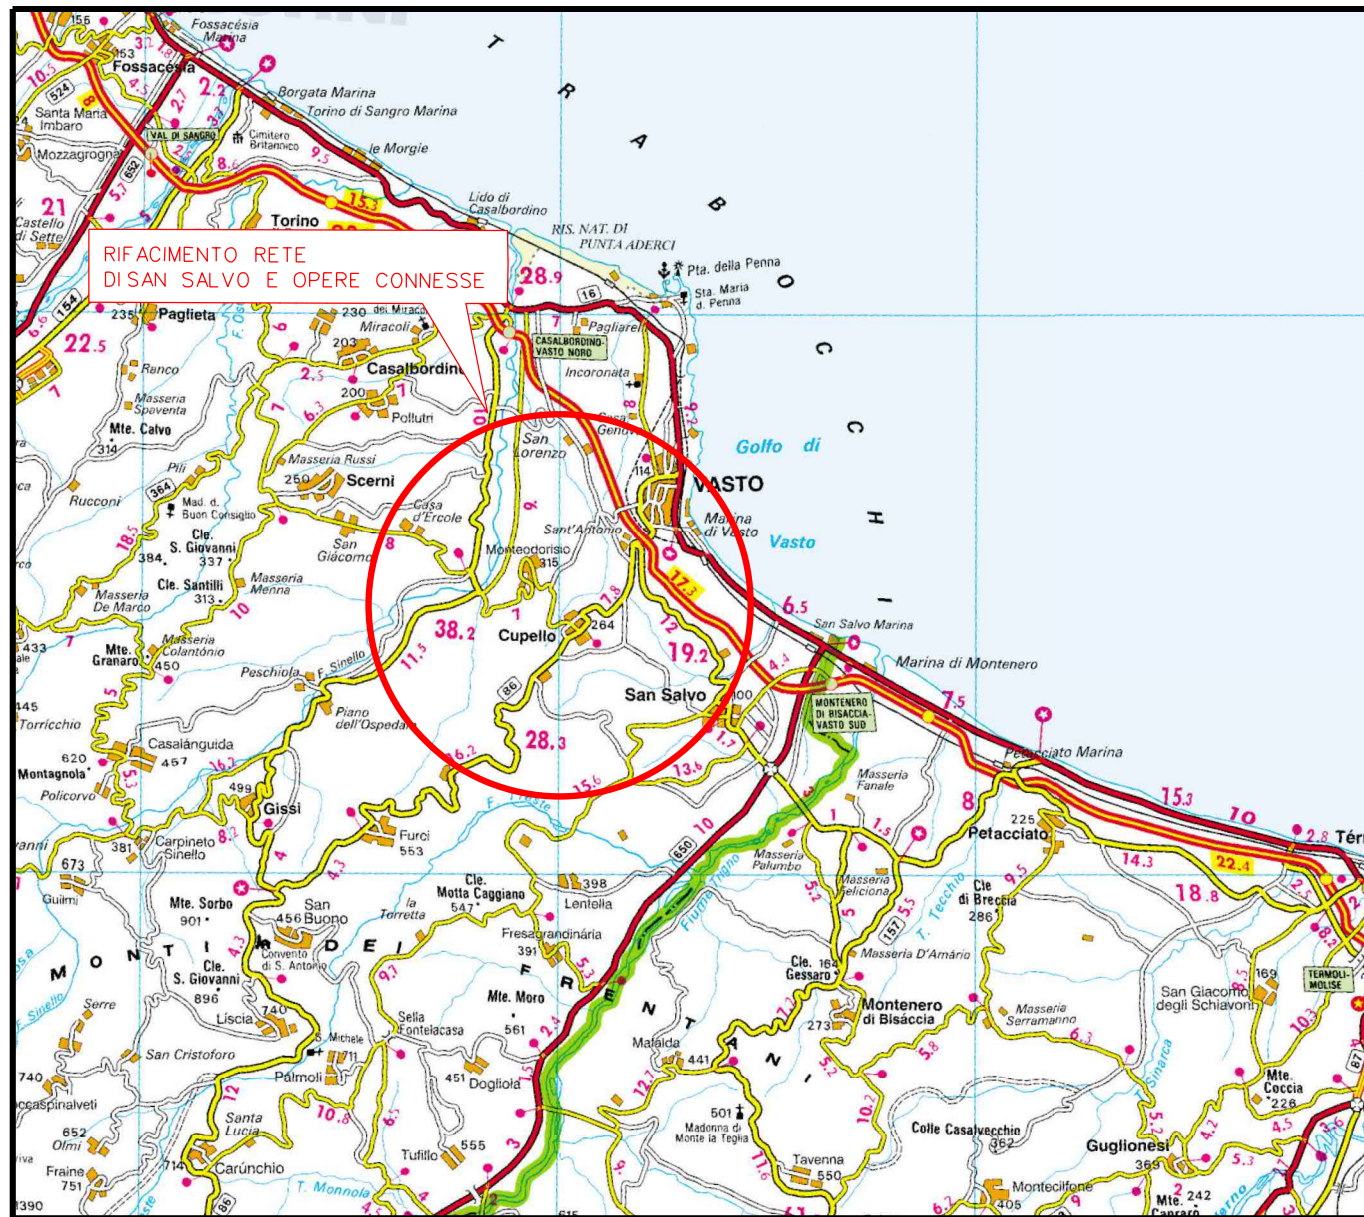

COROGRAFIA Scala 1:250.000



1	17/03/2023	EMISSIONE PER PERMESSI	L.FALCETELLI	F.VITALI	G. CICCARELLI						
0	15/02/2023	EMISSIONE PER COMMENTI	L.FALCETELLI	F.VITALI	G. CICCARELLI						
INDICE	DATA	REVISIONI	ELABORATO	VERIFICATO	APPROVATO						
  Rif. TFM:011-PJM4-014-10-DT-0-5026			Dis. PL-VEG-026								
			Fg. 1 di 5								
RIFACIMENTO RETE DI SAN SALVO E OPERE CONNESSE c.t. 21050 Nuova Der. per Vasto San Salvo DN 200/150 (8/6"), DP 70 bar			Comm. NR/20401								
			INDICE <table border="1" style="display: inline-table; vertical-align: middle;"> <tr> <td style="text-align: center;">1</td> <td></td> <td></td> <td></td> <td></td> <td></td> </tr> </table>			1					
			1								
Scala 1:10000											
PLANIMETRIA CON LE STAZIONI DI CAMPIONAMENTO PER IL MONITORAGGIO DEGLI ECOSISTEMI			Sostituisce il Sostituito dal								


RIFACIMENTO RETE DI SAN SALVO
E OPERE CONNESSE

c.t. 21050 Nuova Der. per Vasto San Salvo DN 200/150 (8/6"), DP 70 bar

PLANIMETRIA CON LE STAZIONI DI CAMPIONAMENTO
PER IL MONITORAGGIO DEGLI ECOSISTEMI

1	17/03/2023	EMISSIONE PER PERMESSI	L.FALCETELLI	F.VITALI	G.CICCARELLI
0	15/02/2023	EMISSIONE PER COMMENTI	L.FALCETELLI	F.VITALI	G.CICCARELLI
INDICE	DATA	REVISIONI	ELABORATO	VERIFICATO	APPROVATO
			Dis.	PL-VEG-026	
			Comm.	NR/20401	

Foglio
2
di 5
Scala
1:10000

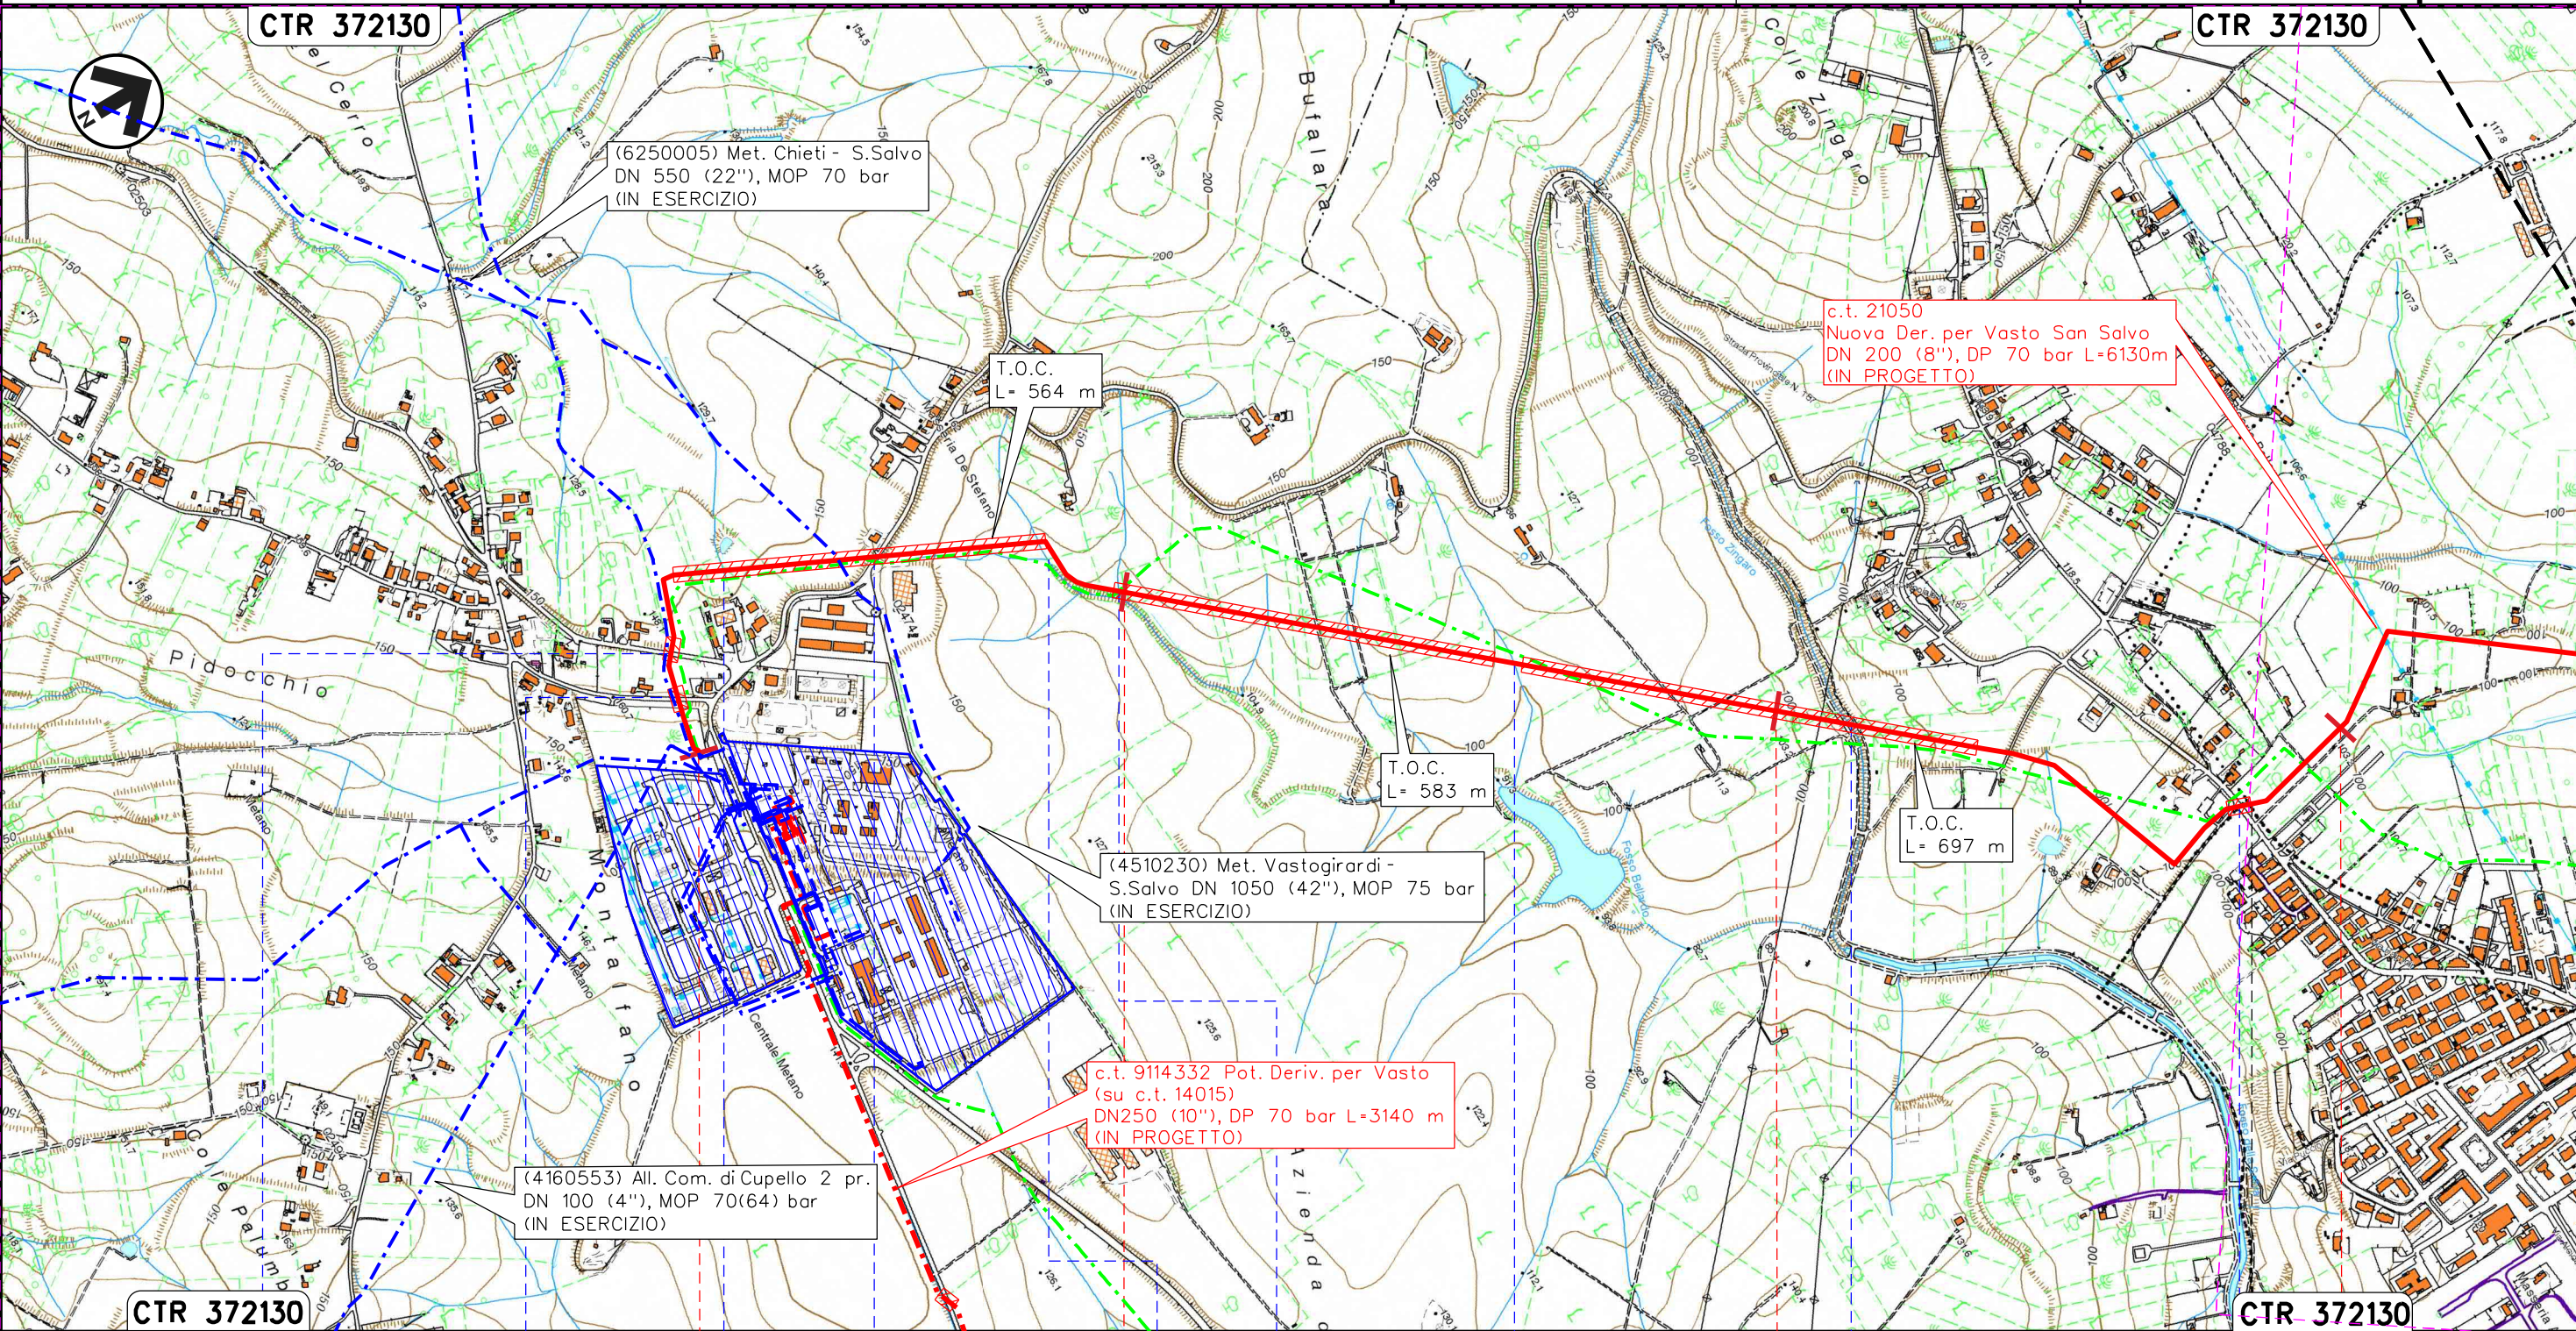

Il presente disegno e' di proprieta' aziendale - La Societa' tutelera' i propri diritti a termine di legge.

CTR 372130	0+000	1	2	3	CTR 372130
		CUPELLO CHIETI		SAN SALVO VASTO	
● S.P. n. 187 Trignina	● Via della Chiesa	● Fosso	● S.P. n. 187 Trignina	● Fosso	● Fosso
				● Fosso	● Fosso Zingaro
					● S.P. n. 187 Trignina


RIFACIMENTO RETE DI SAN SALVO E OPERE CONNESSE

c.t. 21050 Nuova Der. per Vasto San Salvo DN 200/150 (8/6"), DP 70 bar



PLANIMETRIA CON LE STAZIONI DI CAMPIONAMENTO
PER IL MONITORAGGIO DEGLI ECOSISTEMI

1	17/03/2023	EMISSIONE PER PERMESSI	L.FALCETELLI	F.VITALI	G.CICCARELLI
0	15/02/2023	EMISSIONE PER COMMENTI	L.FALCETELLI	F.VITALI	G.CICCARELLI
INDICE	DATA	REVISIONI	ELABORATO	VERIFICATO	APPROVATO
			Dis.	PL-VEG-026	
			Comm.	NR/20401	

Foglio
3
di 5
Scala
1:10000

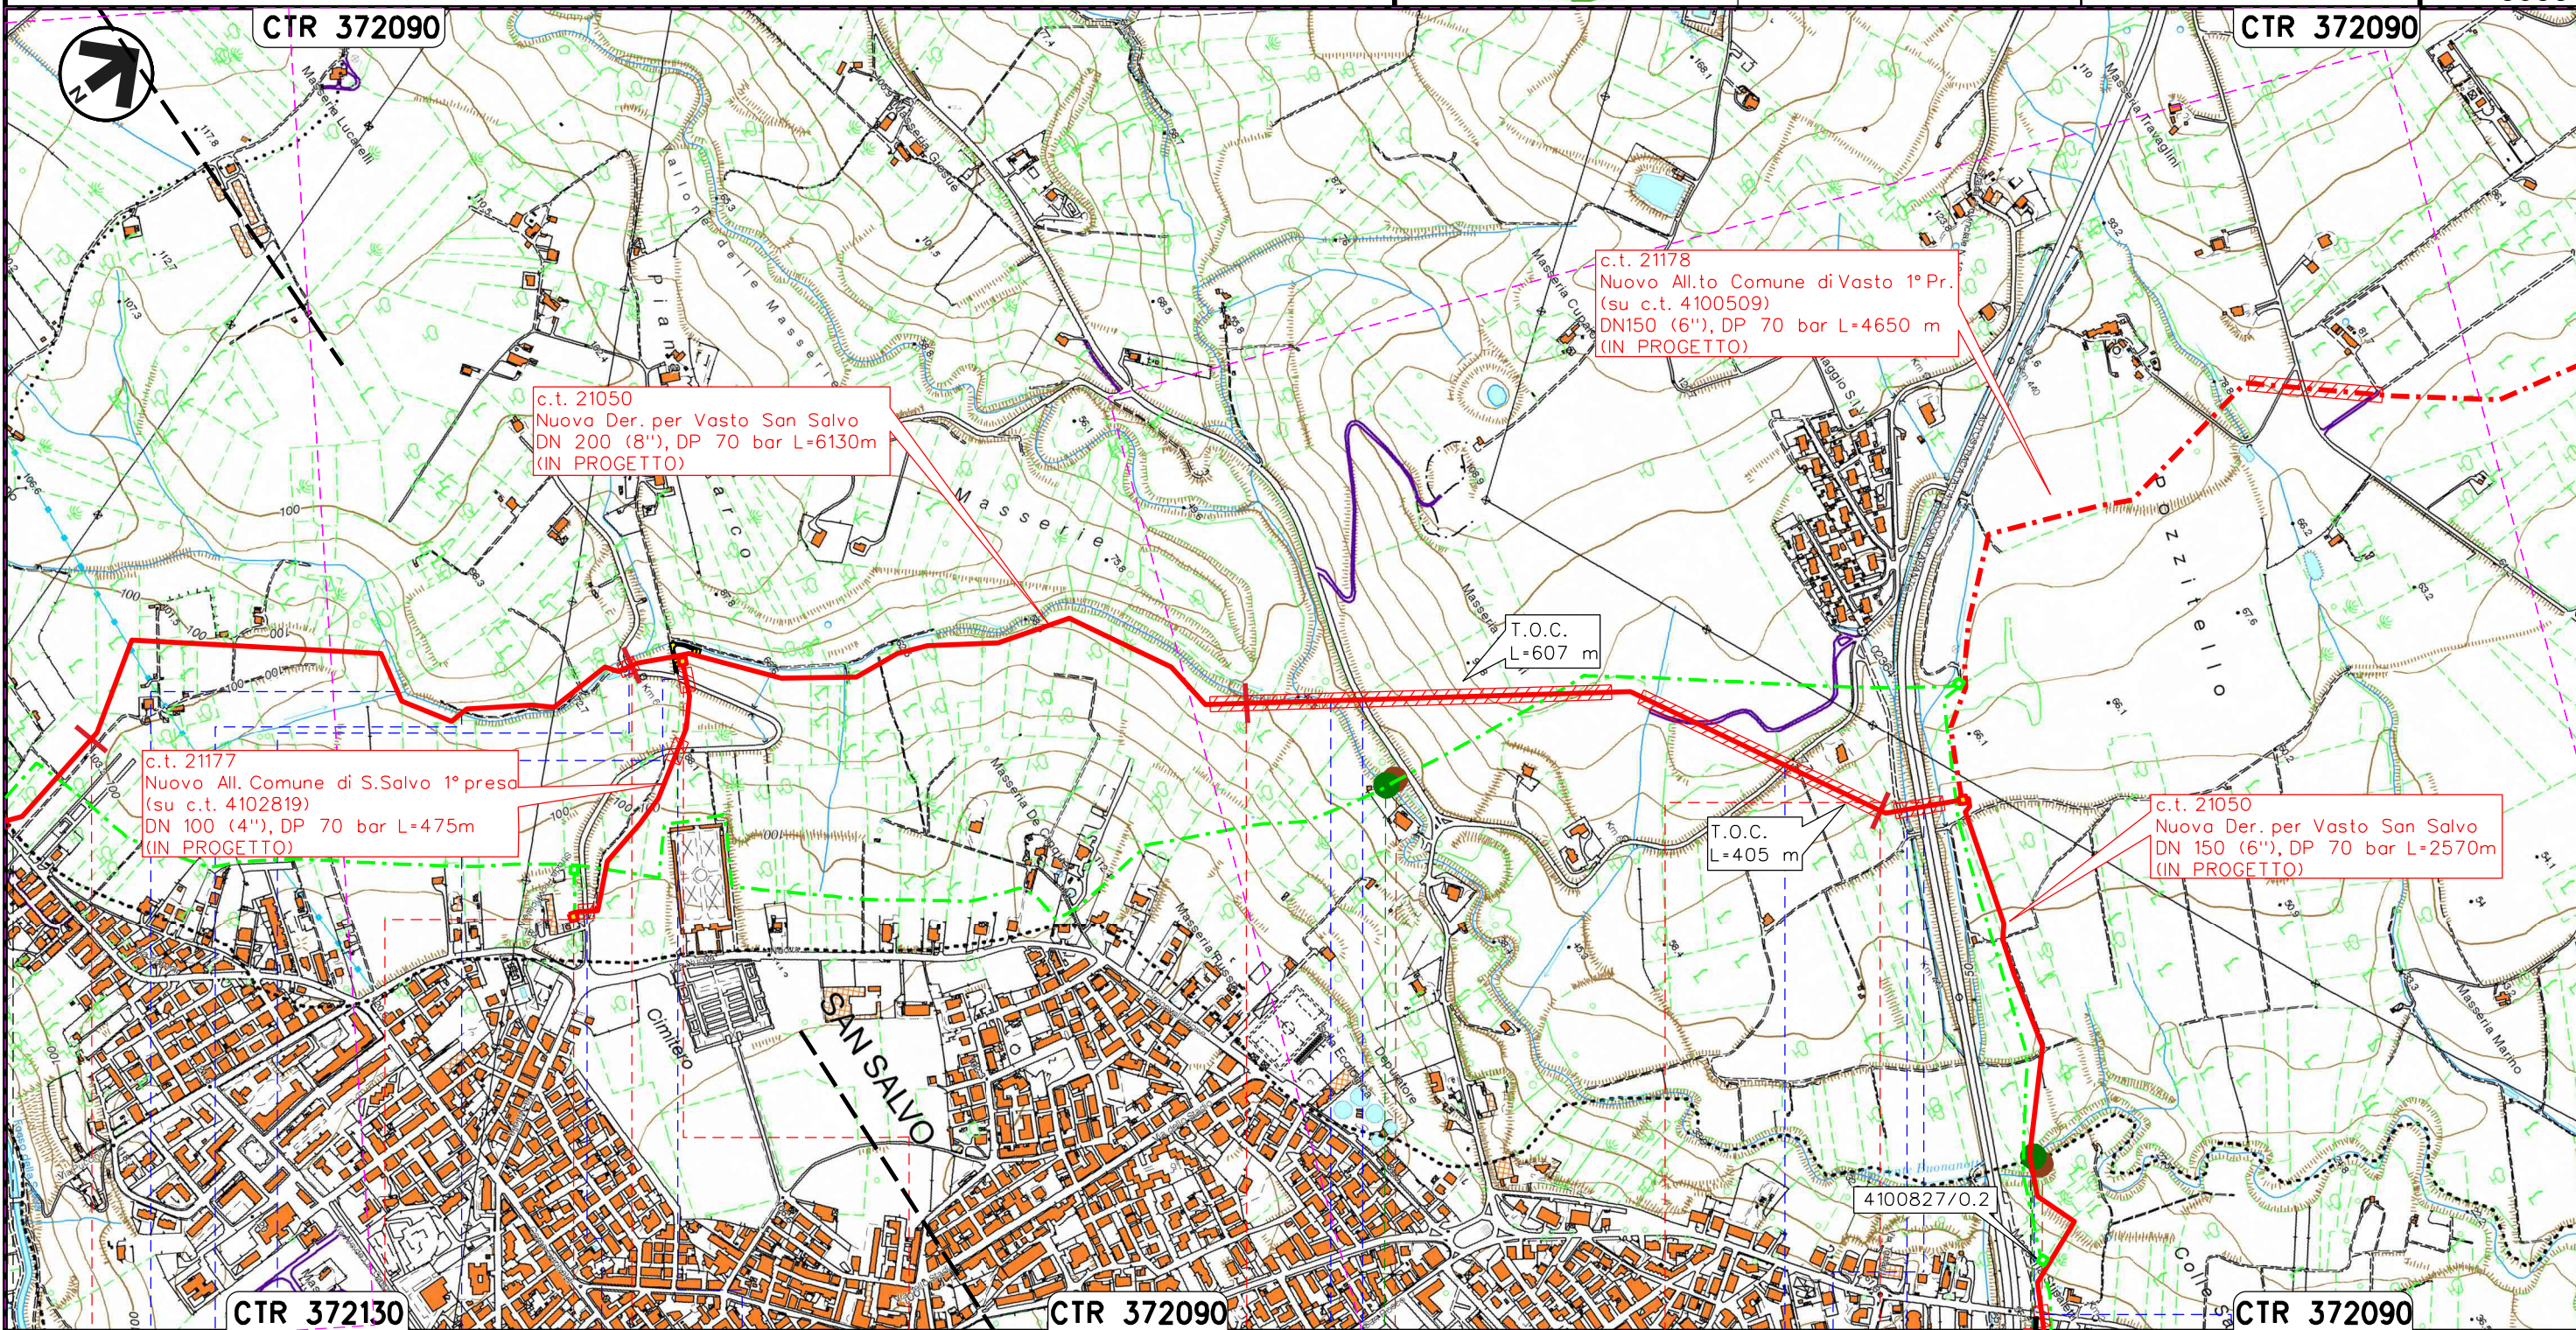

Il presente disegno e' di proprieta' aziendale - La Societa' tutelera' i propri diritti a termine di legge.

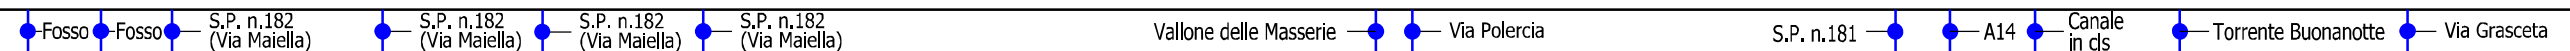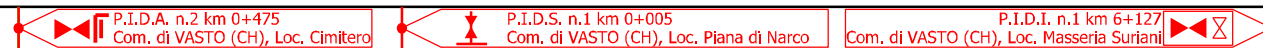


RIFACIMENTO RETE DI SAN SALVO E OPERE CONNESSE

c.t. 21050 Nuova Der. per Vasto San Salvo DN 200/150 (8/6"), DP 70 bar

PLANIMETRIA CON LE STAZIONI DI CAMPIONAMENTO
PER IL MONITORAGGIO DEGLI ECOSISTEMI

1	17/03/2023	EMISSIONE PER PERMESSI	L.FALCETELLI	F.VITALI	G.CICCARELLI
0	15/02/2023	EMISSIONE PER COMMENTI	L.FALCETELLI	F.VITALI	G.CICCARELLI
INDICE	DATA	REVISIONI	ELABORATO	VERIFICATO	APPROVATO
			Dis.	PL-VEG-026	
			Comm.	NR/20401	

Foglio
4
di 5
Scala
1:10000

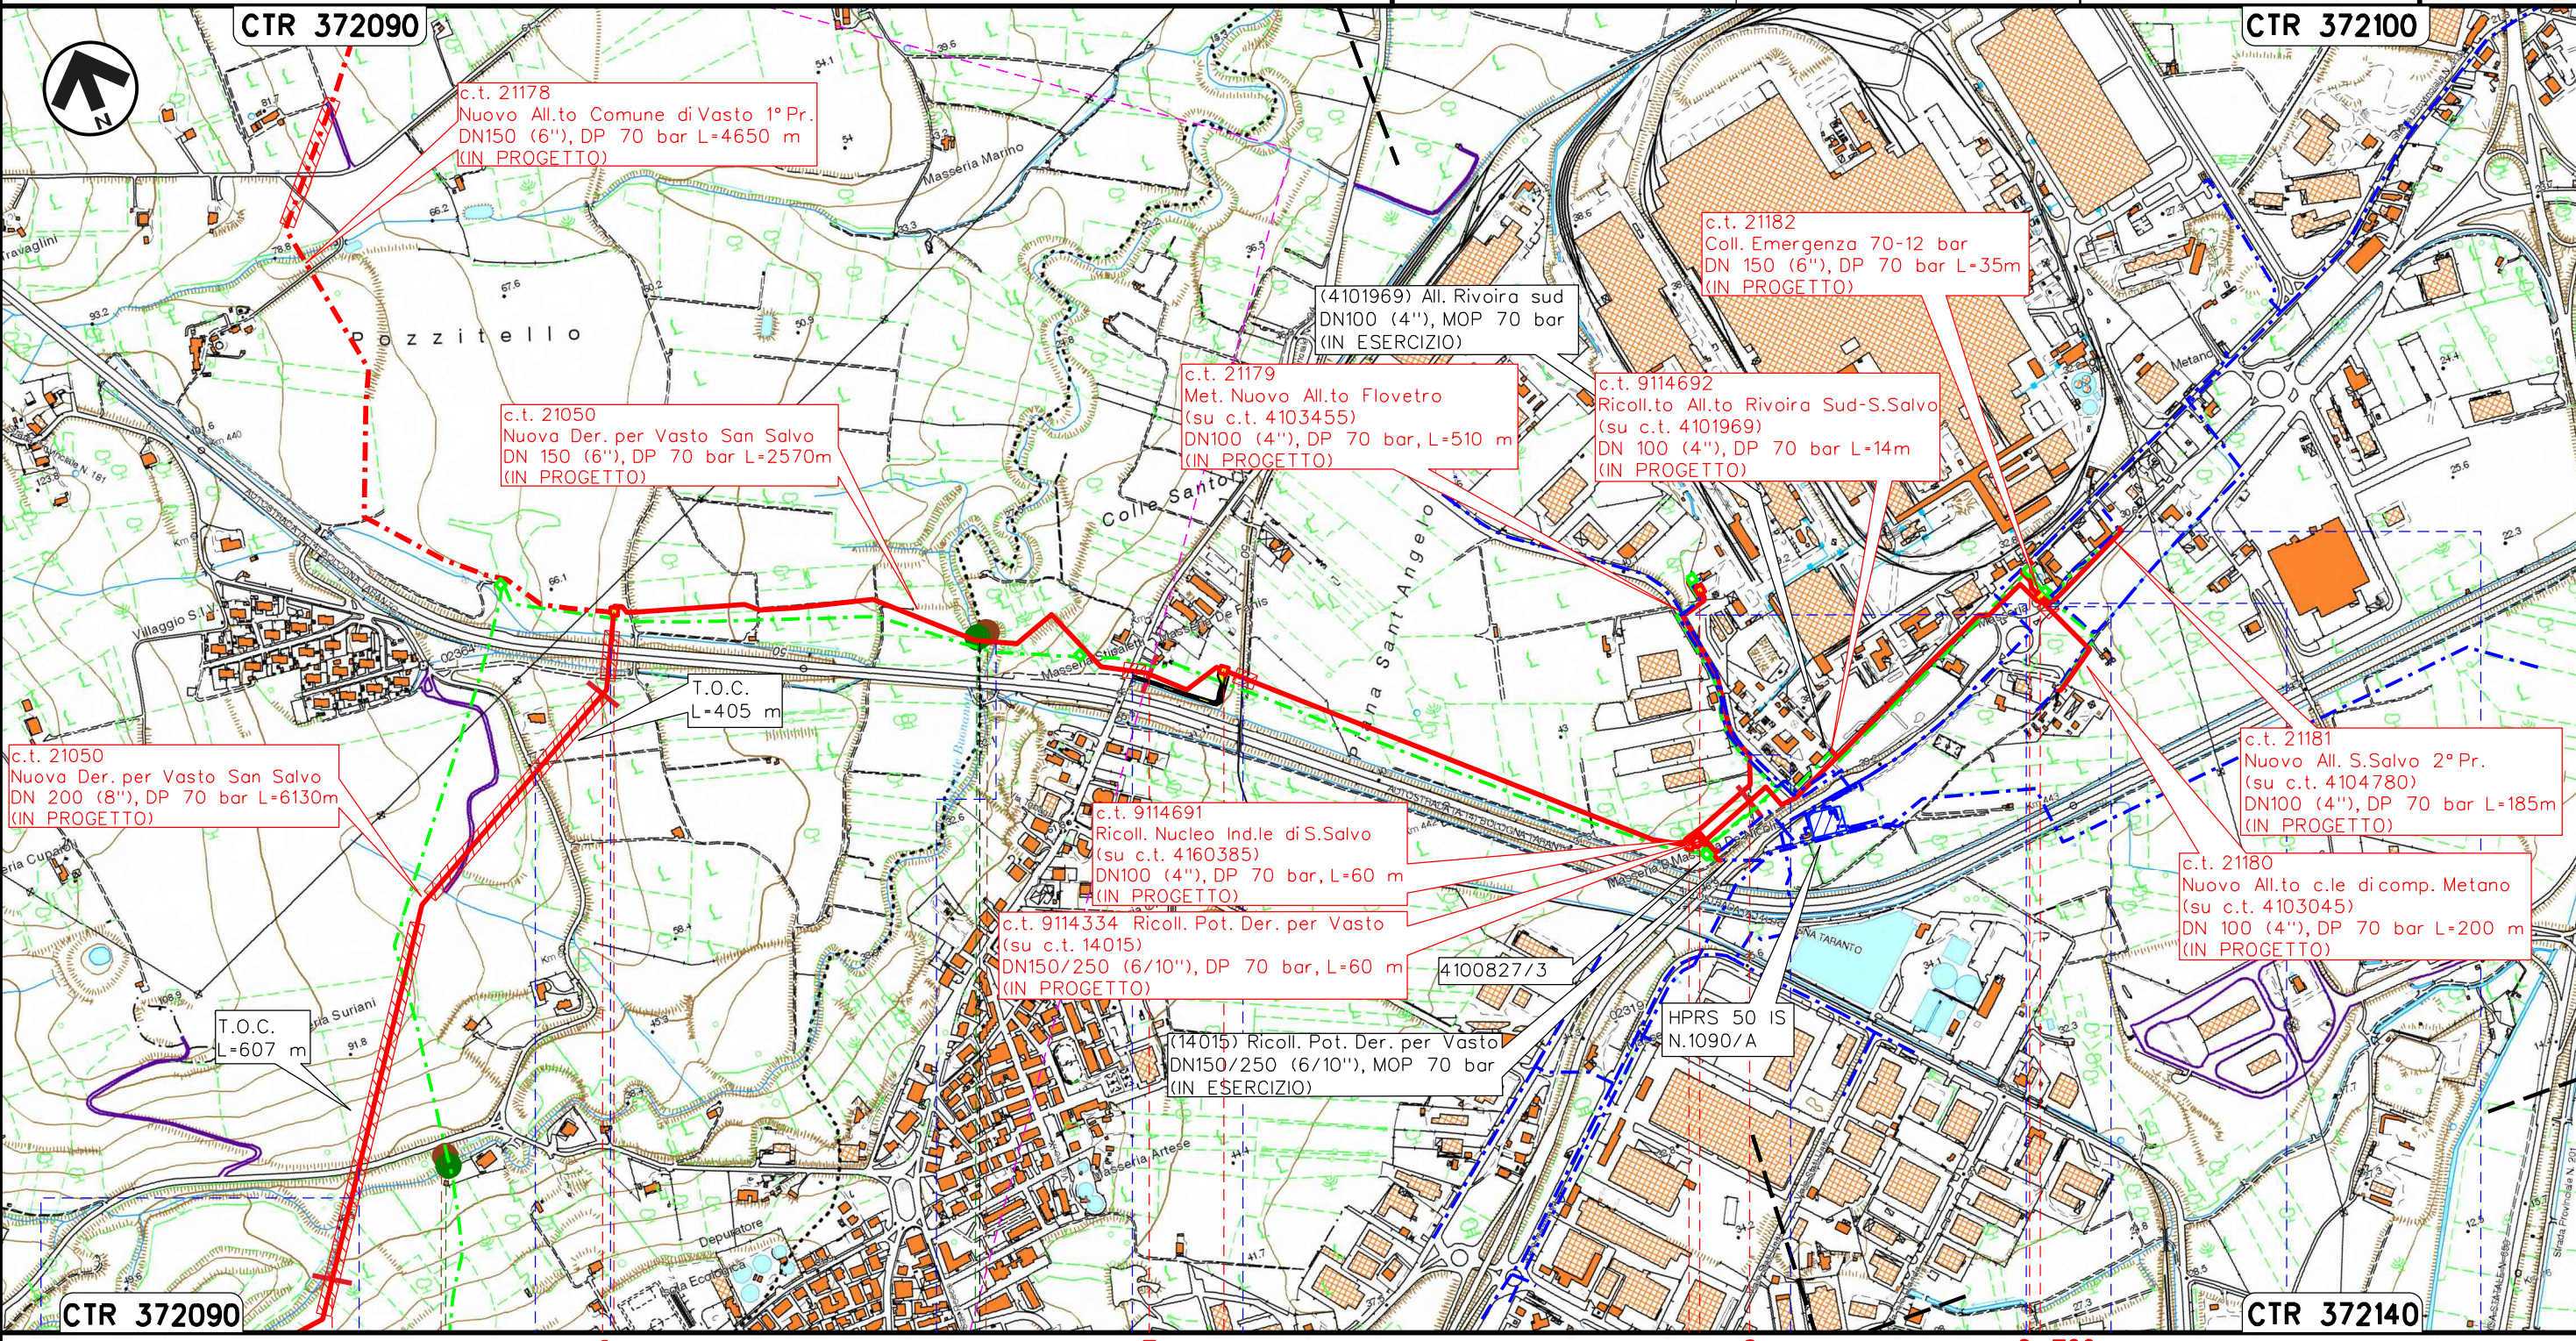



Il presente disegno e' di proprieta' aziendale - La Societa' tutelera' i propri diritti a termine di legge.

VASTO		CHIETI		SAN SALVO	
P.I.D.I. n.1 km 6+127 Com. di VASTO (CH), Loc. Masseria Suriani		P.I.L. n.2 km 7+128 Com. di SAN SALVO (CH), Loc. Masseria Stipaletti		P.I.D.I. n.3 km 7+880 Com. di SAN SALVO (CH), Loc. Masseria De Nicolis	
P.I.D.I. n.4 km 8+610 C. di S. SALVO (CH), Loc. Mass. Cilli		P.I.D.A. n.1 km 0+500 Com. di S.Salvo (CH), Zona ind. S.Salvo		P.I.D.I. n.4 km 8+610 C. di S. SALVO (CH), Loc. Mass. Cilli	
Vallone delle Masserie S.P. n.182 (Via Polercia)	S.P. n.181	A14	Torrente Buonanotte	Via Grasceta	Raccordo ferroviario Piana S.Angelo-Vasto-San Salvo
Percorrenza Contrada Piane Sant'Angelo			Percorrenza S.P. 197		
SU02		SU01		RV02	
RV02		RV01			

RIFACIMENTO RETE DI SAN SALVO
E OPERE CONNESSE

c.t. 21050 Nuova Der. per Vasto San Salvo DN 200/150 (8/6"), DP 75 bar

PLANIMETRIA CON LE STAZIONI DI CAMPIONAMENTO
PER IL MONITORAGGIO DEGLI ECOSISTEMI

1	17/03/2023	EMISSIONE PER PERMESSI	L.FALCETELLI	F.VITALI	G.CICCARELLI	
0	15/02/2023	EMISSIONE PER COMMENTI	L.FALCETELLI	F.VITALI	G.CICCARELLI	
INDICE	DATA	R E V I S I O N I		ELABORATO	VERIFICATO	APPROVATO
			 Rif. TFM:011-PJM4-014-10-DT-D-5026			
Dis.			PL-VEG-026			
Comm.			NR/20401			










Foglio
5
di 5
Scala
1:10000

LEGENDA


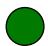
SIMBOLOGIA CARTOGRAFICA





- | | | | |
|---|---|--|---|
|  | Metanodotto in progetto |  | Altri metanodotti in progetto |
|  | Metanodotti in esercizio |  | Gallerie, Tunnel, Mini-Microtunnel, Raise Boring e T.O.C. |
|  | Metanodotti da porre fuori esercizio e recuperare |  | Impianti di linea in progetto |
|  | Aree impianti stacco-terminale in progetto |  | Impianti di linea su rete in esercizio |
|  | Aree impianti stacco-terminale esistenti |  | Impianti di linea da porre fuori esercizio e recuperare |
|  | Limite sovrapposizione fogli | | |
|  | Altre condotte di terzi | | |

SIMBOLOGIA MECCANICA

-  Punto di intercettazione di linea (P.I.L.)
-  Punto di intercettazione di derivazione importante (P.I.D.I.)
-  Punto di intercettazione di derivazione semplice con stacco da P.I.L. (P.I.D.S.)
-  Punto di intercettazione e derivazione semplice con stacco da Linea (P.I.D.S.)
-  Punto di intercettazione con discaggio di allacciamento (P.I.D.A.)
-  Punto predisposto per il discaggio di allacciamento (P.P.D.A.)
-  Punto di sezionamento elettrico terminale (P.S.E.T.)
-  Stazione predisposta per lancio e ricevimento PIG
-  Impianto di riduzione/regolazione della pressione

SIMBOLOGIA TEMATICA

-  Punto di monitoraggio suolo
-  Punto di monitoraggio ripristini vegetazionali

Progressiva chilometrica	N.
Comuni	
Province	
Impianti	 Tipo - N. - Prog. - IN PROGETTO  Tipo - N. - Prog. - ESISTENTE  Tipo - N. - Prog. - DA SMANTEL.
Attraversamenti	 TIPOLOGIA ATTRAVERSATA (SS n. **, corso d'acqua, ferrovia, ecc.)
Monitoraggio suolo	SU0X
Monitoraggio ripristini vegetazionali	RV0X