
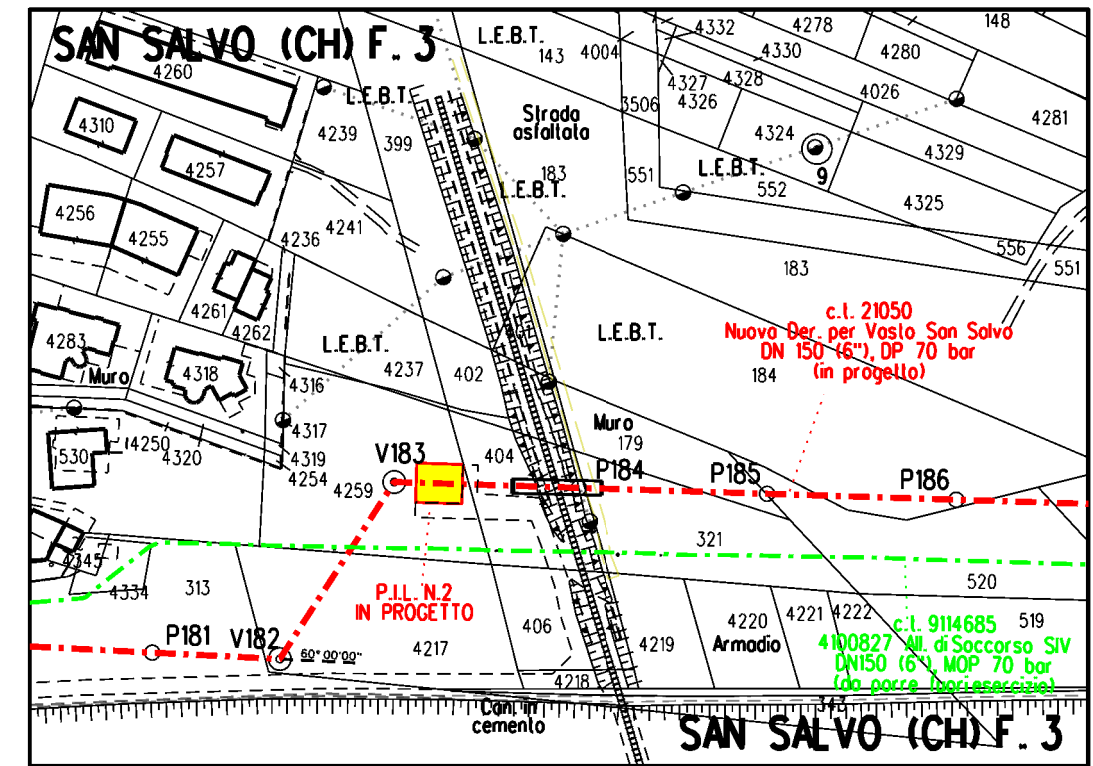


c.t. 21050  
Nuova Der. per Vasto San Salvo  
DN 150 (6"), DP 70 bar  
IN PROGETTO

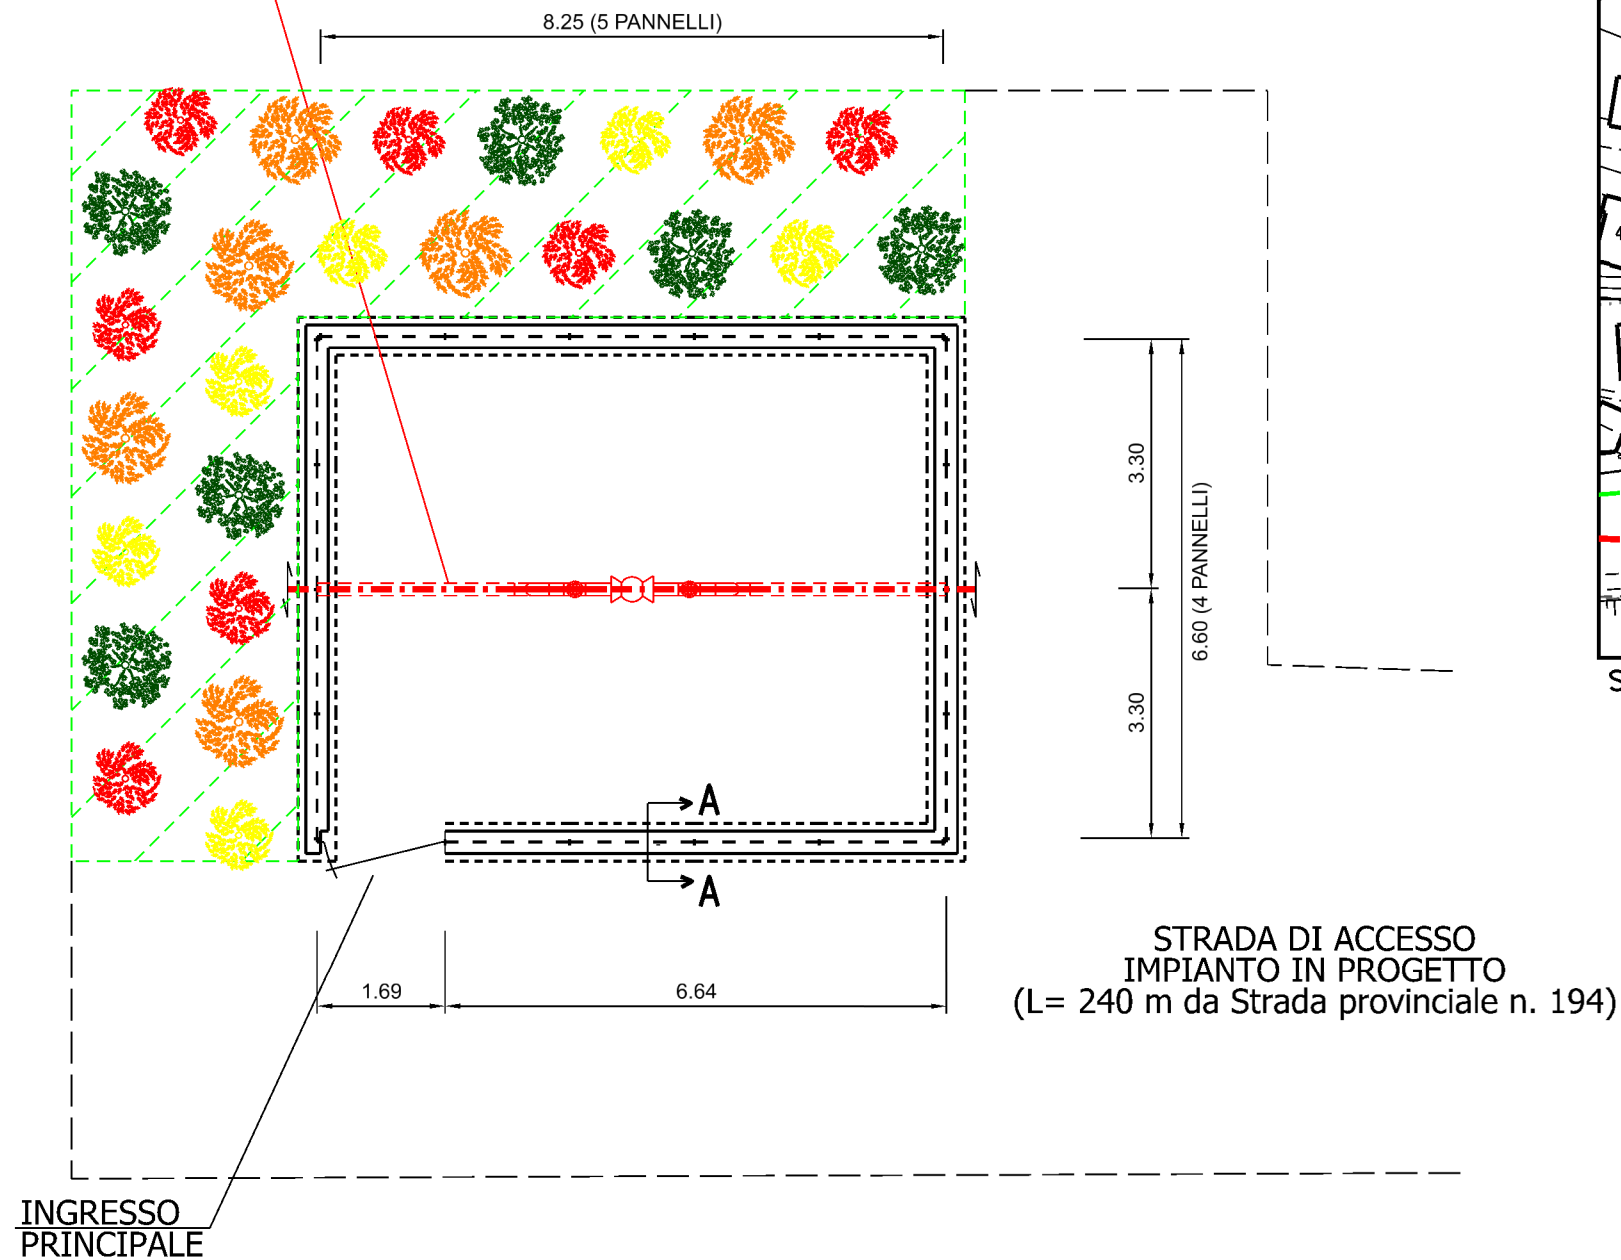

STRALCIO PLANIMETRICO 1:2000

## LEGENDA

- AREA VERDE PER MITIGAZIONE IMPIANTO
- Quercus pubescens* (Roverella) h. 1,25–1,50 m: n. 6
  - Ulmus minor* (Olmo campestre) h. 1,25–1,50 m: n. 6
  - Cornus mas* (Corniola) h. 0,60–0,80 m: n. 6
  - Rosa sempervirens* (Rosa) h. 0,60–0,80 m: n. 7

## LEGENDA

--- CONDOTTA IN PROGETTO

REV.	DATA	REVISIONI	ELABORATO	VERIFICATO	APPROVATO
1	28/04/2023	EMISSIONE PER ENTI	V.PELLICCIA	F.VITALI	G.CICCARELLI
0	26/08/2022	EMISSIONE PER COMMENTI	V.PELLICCIA	F.VITALI	G.CICCARELLI
PROGETTISTA			COMMESSA	UNITA'	
 Rif. TFM: 011-PJM4-014-10-DB-D-5171			NR/20401	10	
RIFACIMENTO GASDOTTI RETE DI SAN SALVO E OPERE CONNESSE			DIS N		
c.t. 21050 Nuova Der. per Vasto San Salvo DN 200/150 (86"), DP 70 bar			MI-FAUN-05171		
MASCHERAMENTO IMPIANTI E PUNTI DI LINEA PER RIPRISTINO VEGETAZIONALE - PUNTO DI INTERCETTAZIONE DI LINEA (P.I.L. n. 2) IN COMUNE DI SAN SALVO (CH)			REVISIONE	1	
			FG.	1	DI 1
			SCALA	1:100	

