

**IMPIANTO DI RETE PER LA CONNESSIONE A 20 kV DEL  
LOTTO DI IMPIANTI DI PRODUZIONE DA FOTOVOLTAICO  
UBICATO NEL COMUNE DI CANOSA DI PUGLIA (BT), IN VIA  
S.P. 219 ED OPERE DI CONNESSIONE UBICATE NEL  
COMUNE DI CANOSA DI PUGLIA E MINERVINO MURGE (BT)**

**PROGETTO DEFINITIVO**

**INQUADRAMENTO SU MAPPA CATASTALE**

IDENTIFICAZIONE ELABORATO

Livello prog.	Codice Rintracciabilità	Tipo docum.	Codice Pratica	N. foglio	Tot. fogli	NOME FILE	DATA	SCALA
PD	T0738632	Tav.	291968188				FEBBRAIO 2022	Varie

REVISIONI

REV.	DATA	DESCRIZIONE	ESEGUITO	VERIFICATO	APPROVATO
0	10/2021	Inquadramento su mappa catastale			
1	02/2022	Inquadramento su mappa catastale			
2	03/2023	Inquadramento su mappa catastale			

ELENCO ELABORATI

- Inquadramento su mappa catastale



IL RESPONSABILE TECNICO




GESTORE RETE ELETTRICA

RICHIEDENTE

**DSIT5**  
DS ITALIA 5 SRL

FIRMA PER BENESTARE

FIRMA PER BENESTARE

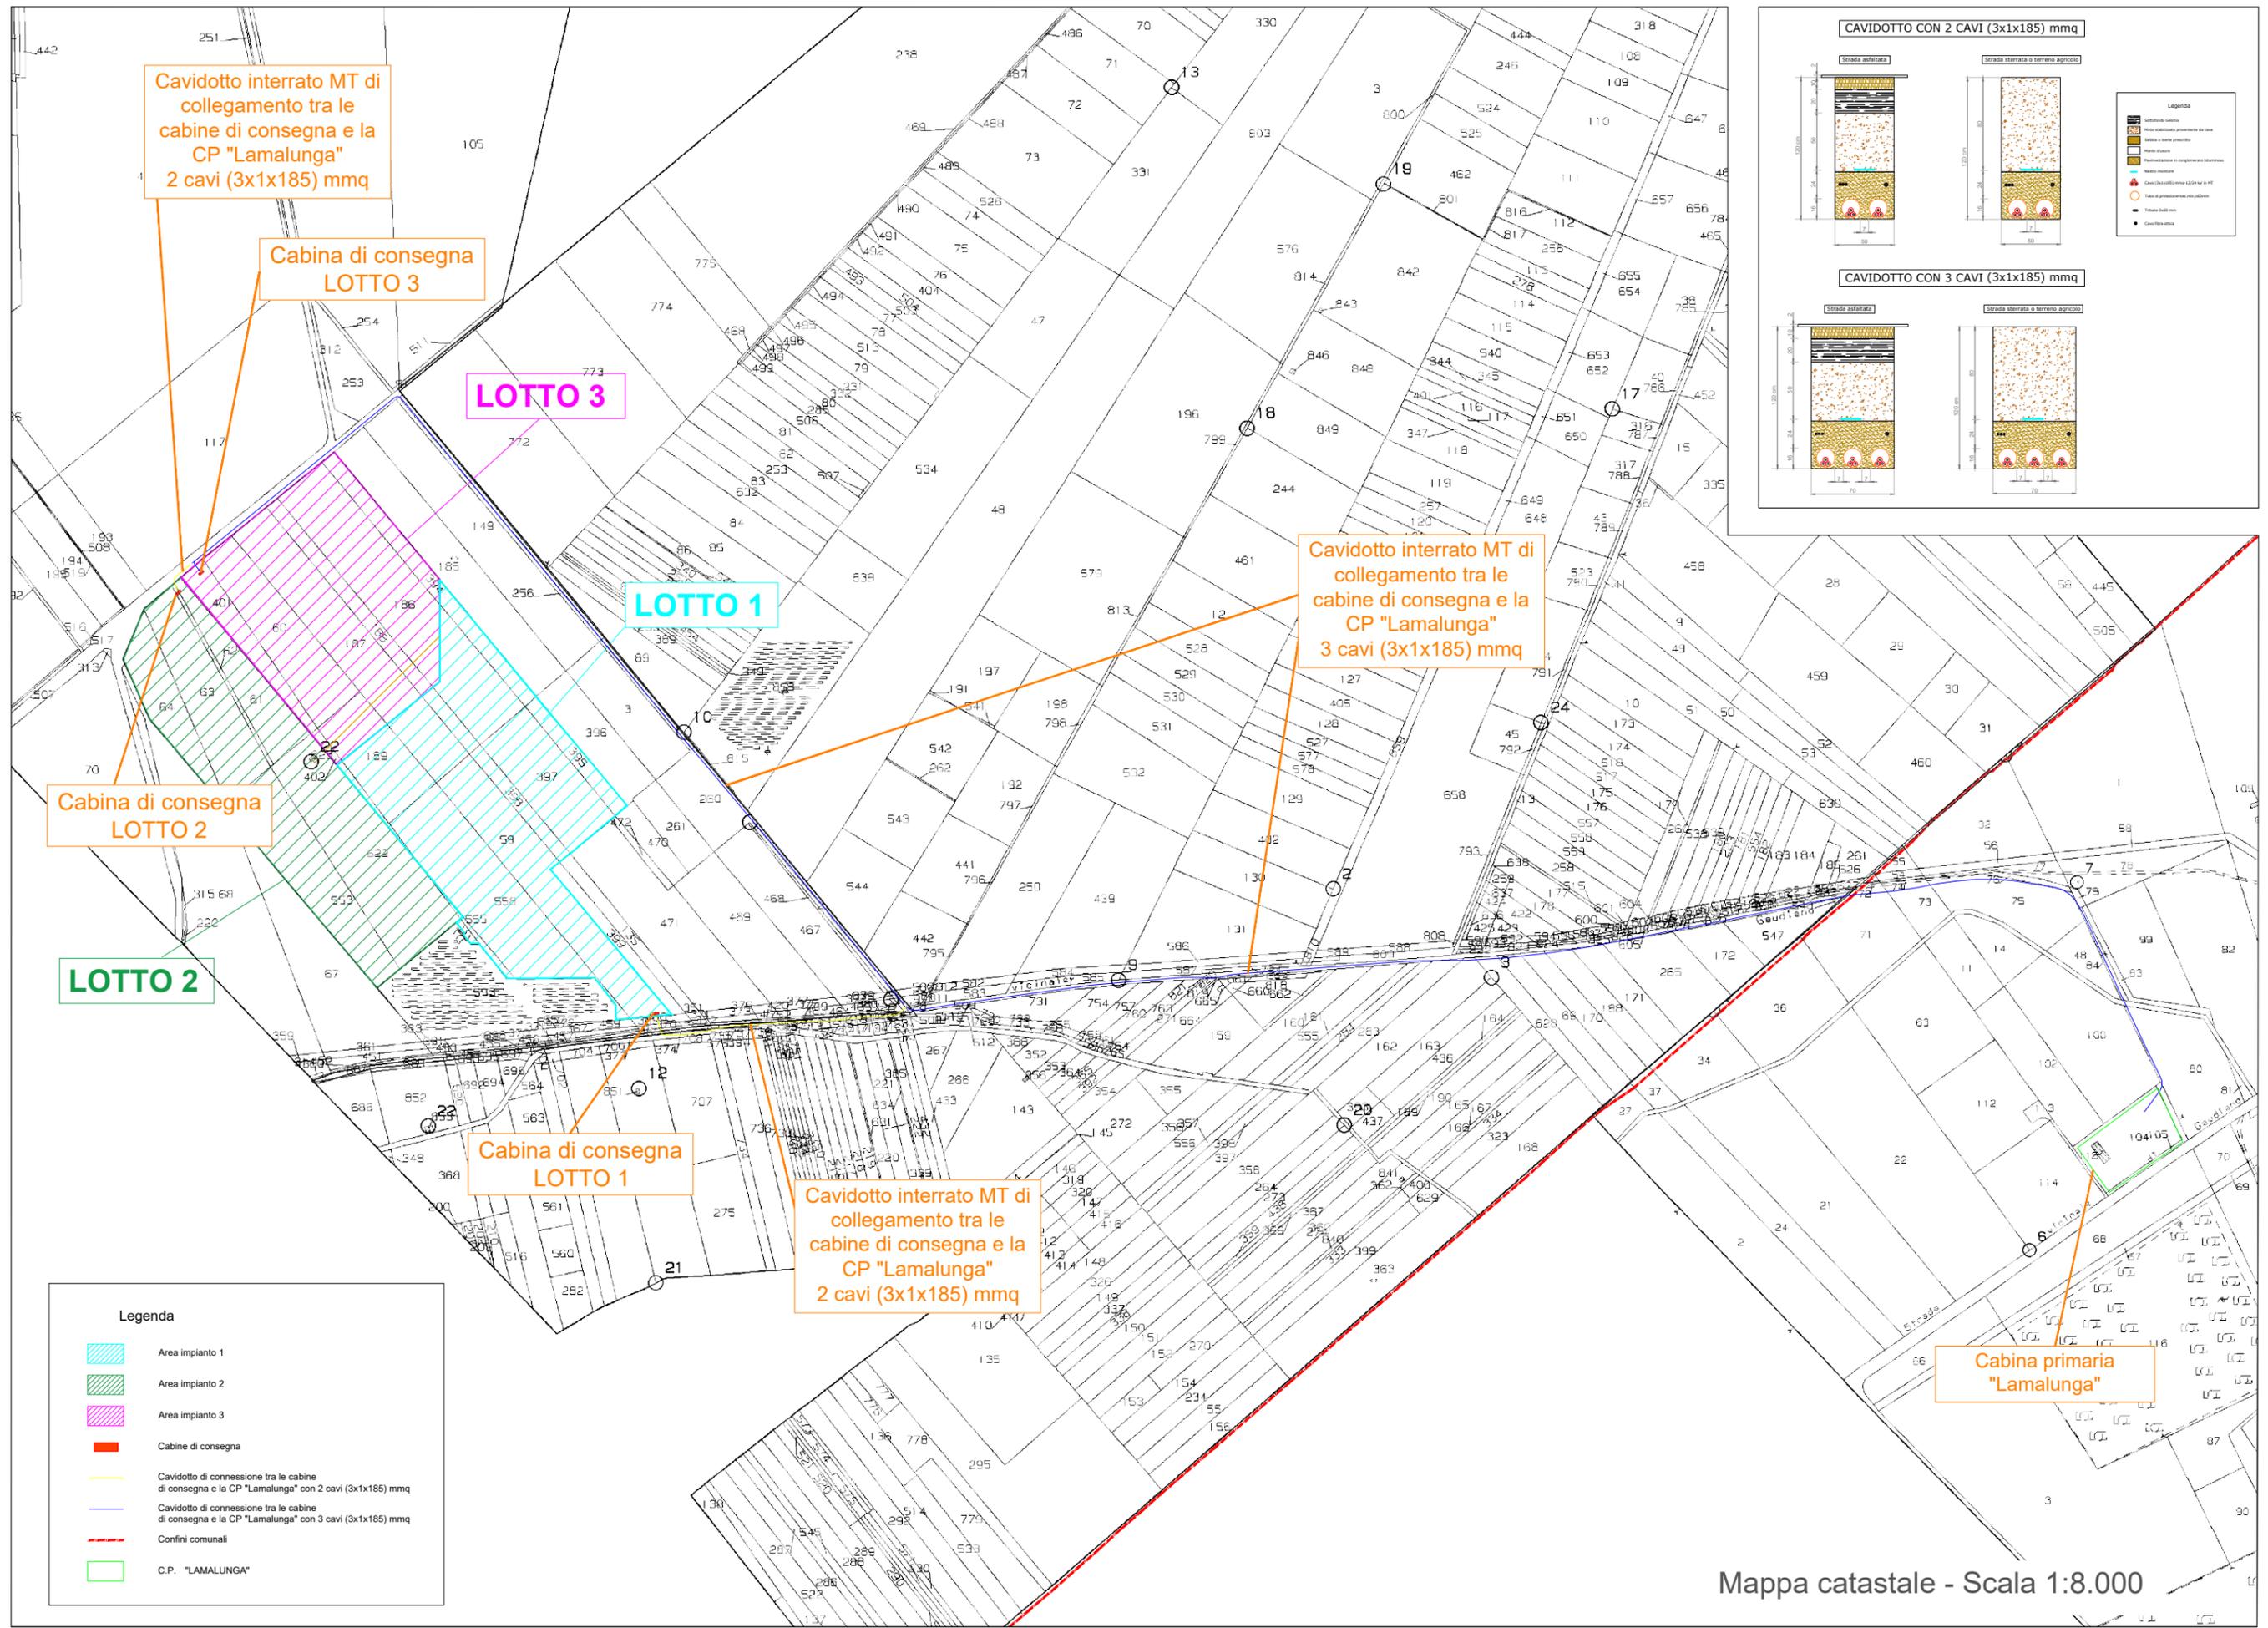

Cavidotto interrato MT di collegamento tra le cabine di consegna e la CP "Lamalunga" 2 cavi (3x1x185) mmq

Cabina di consegna LOTTO 3

LOTTO 3

Cabina di consegna LOTTO 2



LOTTO 2

Cabina di consegna LOTTO 1


Cavidotto interrato MT di collegamento tra le cabine di consegna e la CP "Lamalunga" 2 cavi (3x1x185) mmq


Cavidotto interrato MT di collegamento tra le cabine di consegna e la CP "Lamalunga" 3 cavi (3x1x185) mmq

Cabina primaria "Lamalunga"

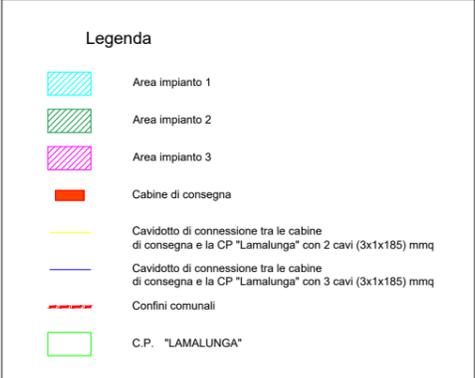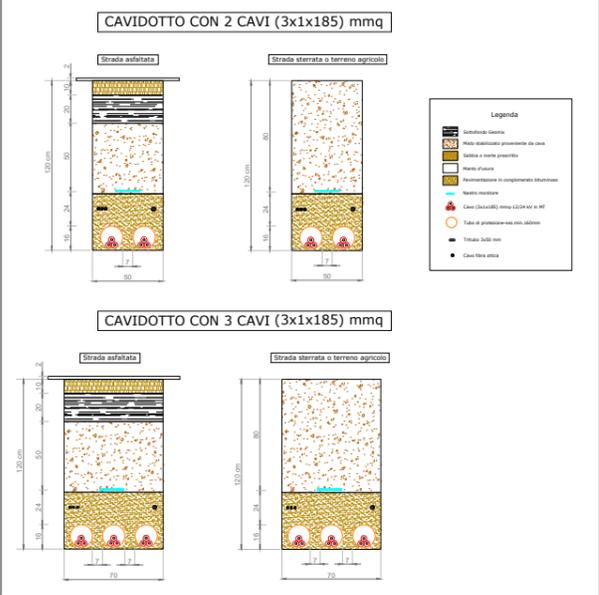

Mappa catastale - Scala 1:8.000

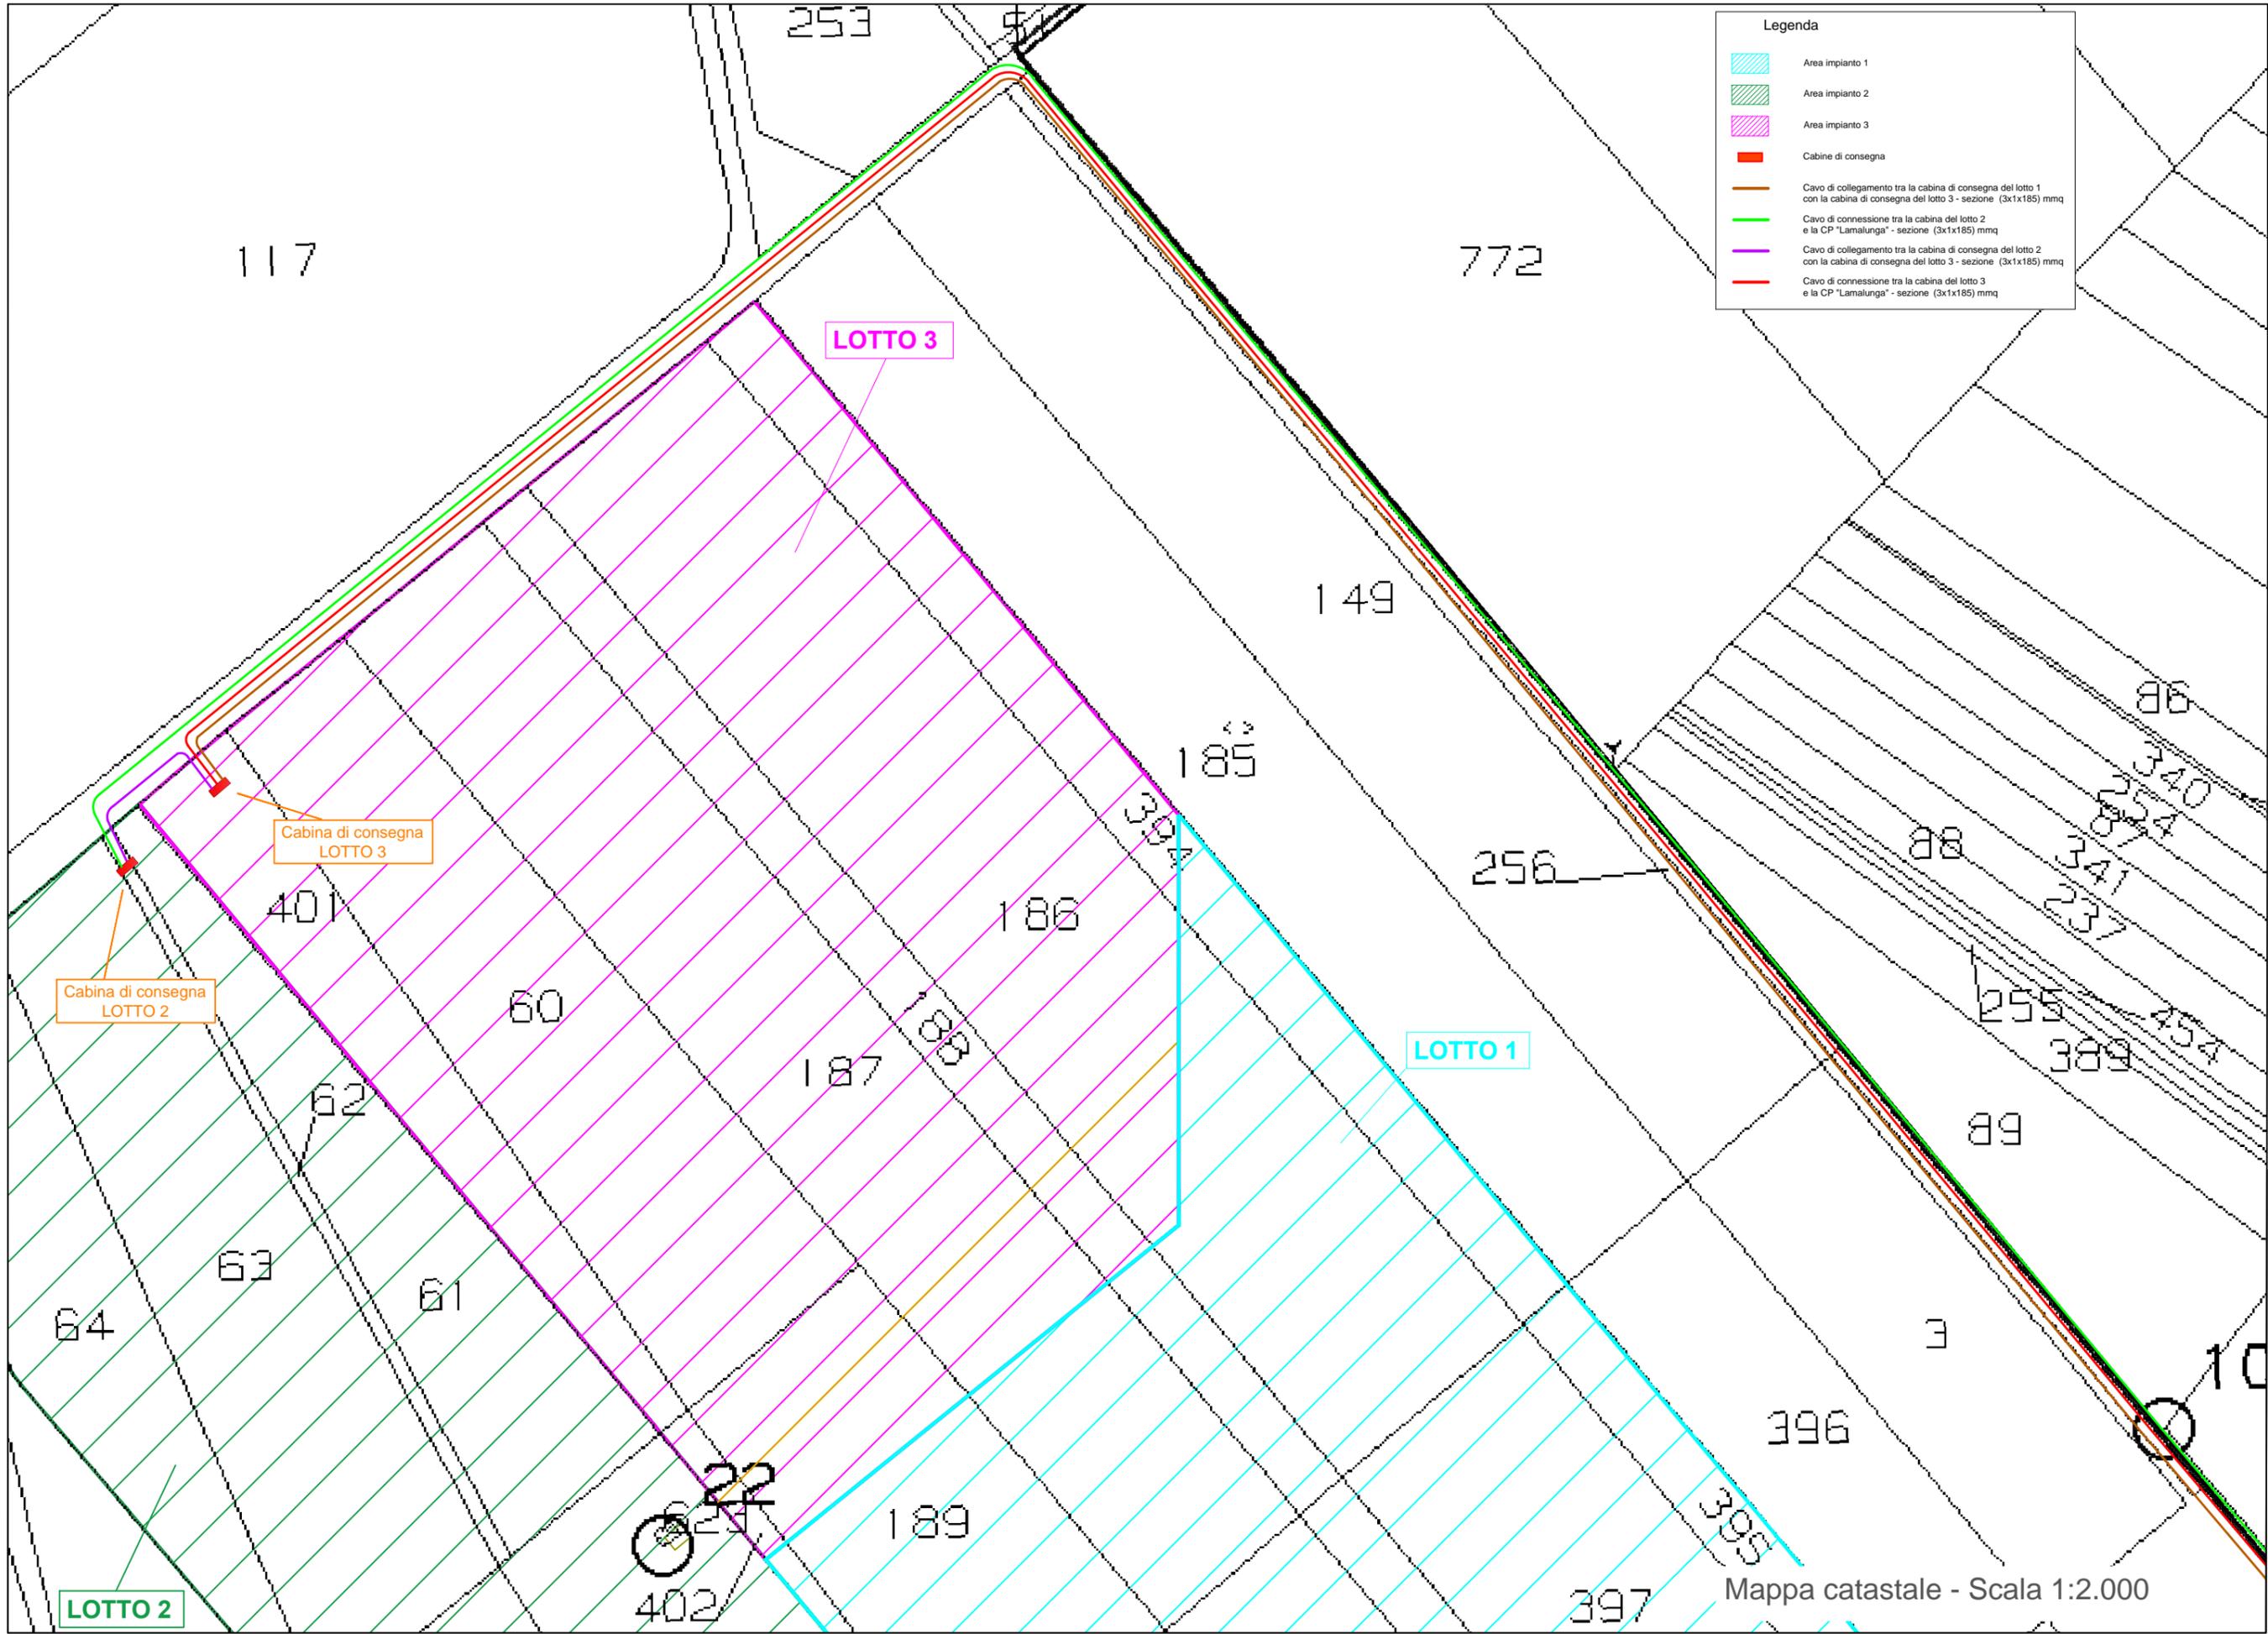

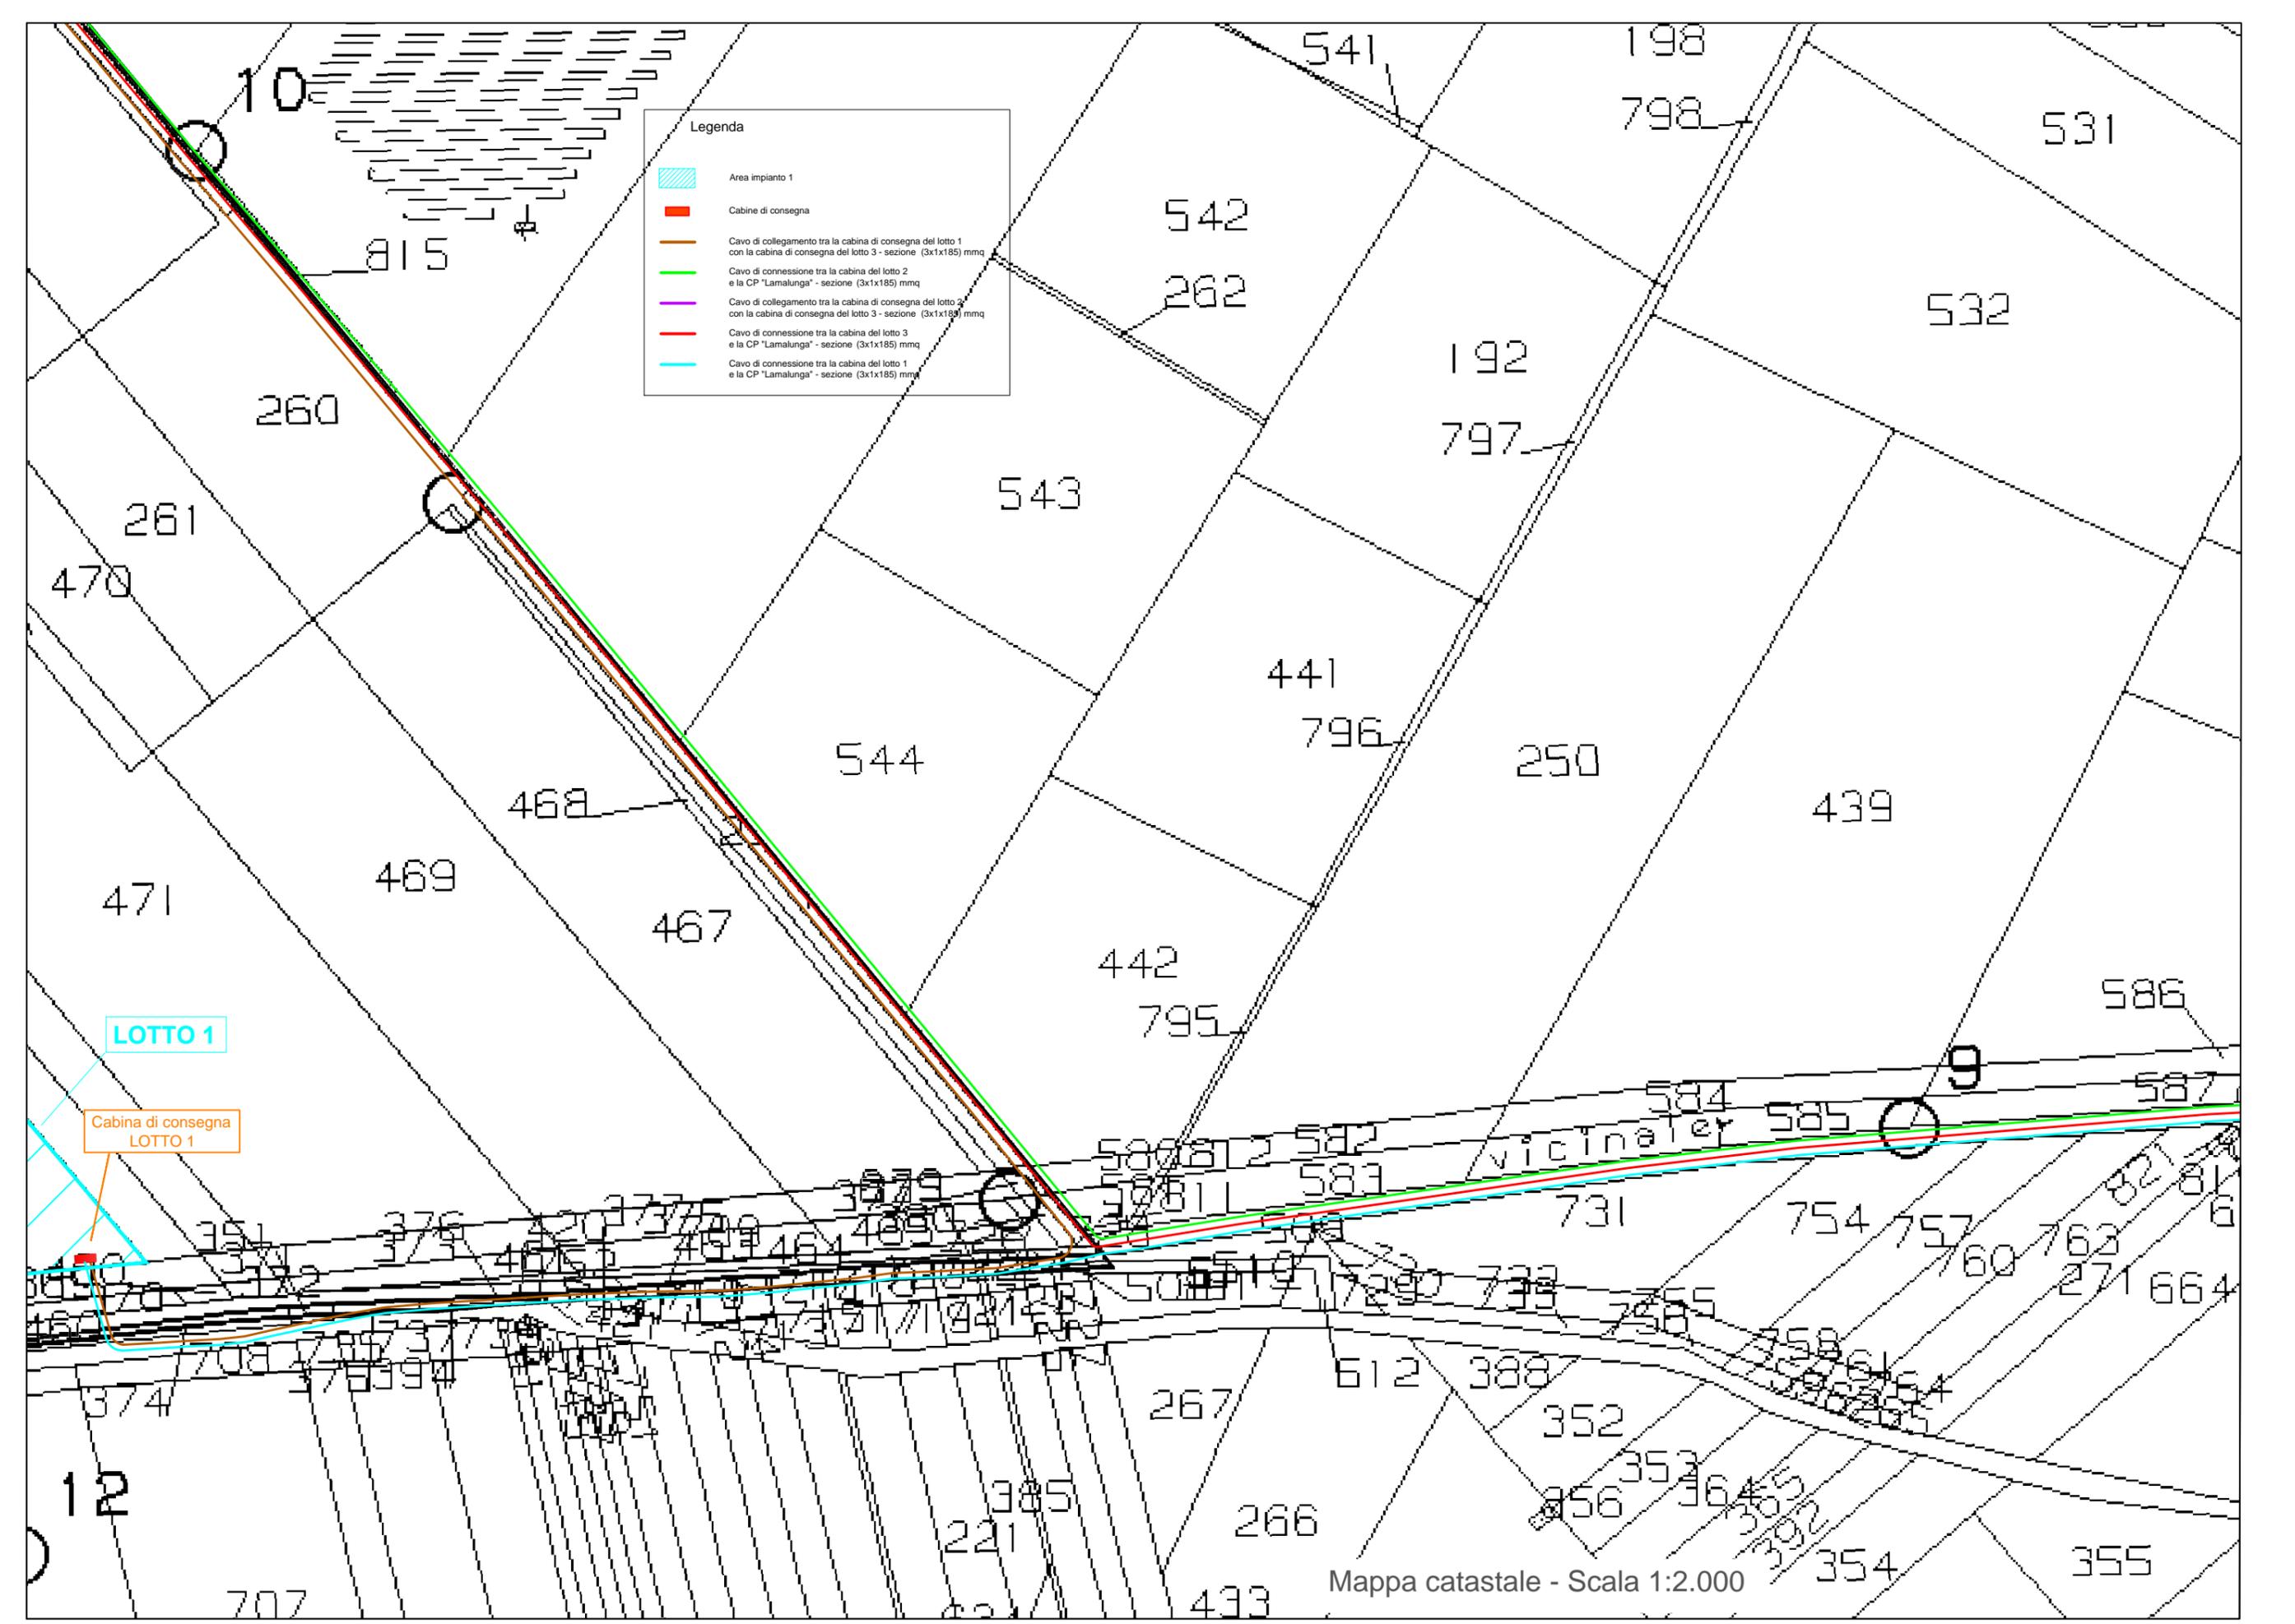


**Legenda**

- Area impianto 1
- Cabine di consegna
- Cavo di collegamento tra la cabina di consegna del lotto 1 con la cabina di consegna del lotto 3 - sezione (3x1x185) mmq
- Cavo di connessione tra la cabina del lotto 2 e la CP "Lamalunga" - sezione (3x1x185) mmq
- Cavo di collegamento tra la cabina di consegna del lotto 2 con la cabina di consegna del lotto 3 - sezione (3x1x185) mmq
- Cavo di connessione tra la cabina del lotto 3 e la CP "Lamalunga" - sezione (3x1x185) mmq
- Cavo di connessione tra la cabina del lotto 1 e la CP "Lamalunga" - sezione (3x1x185) mmq

**LOTTO 1**


Cabina di consegna LOTTO 1

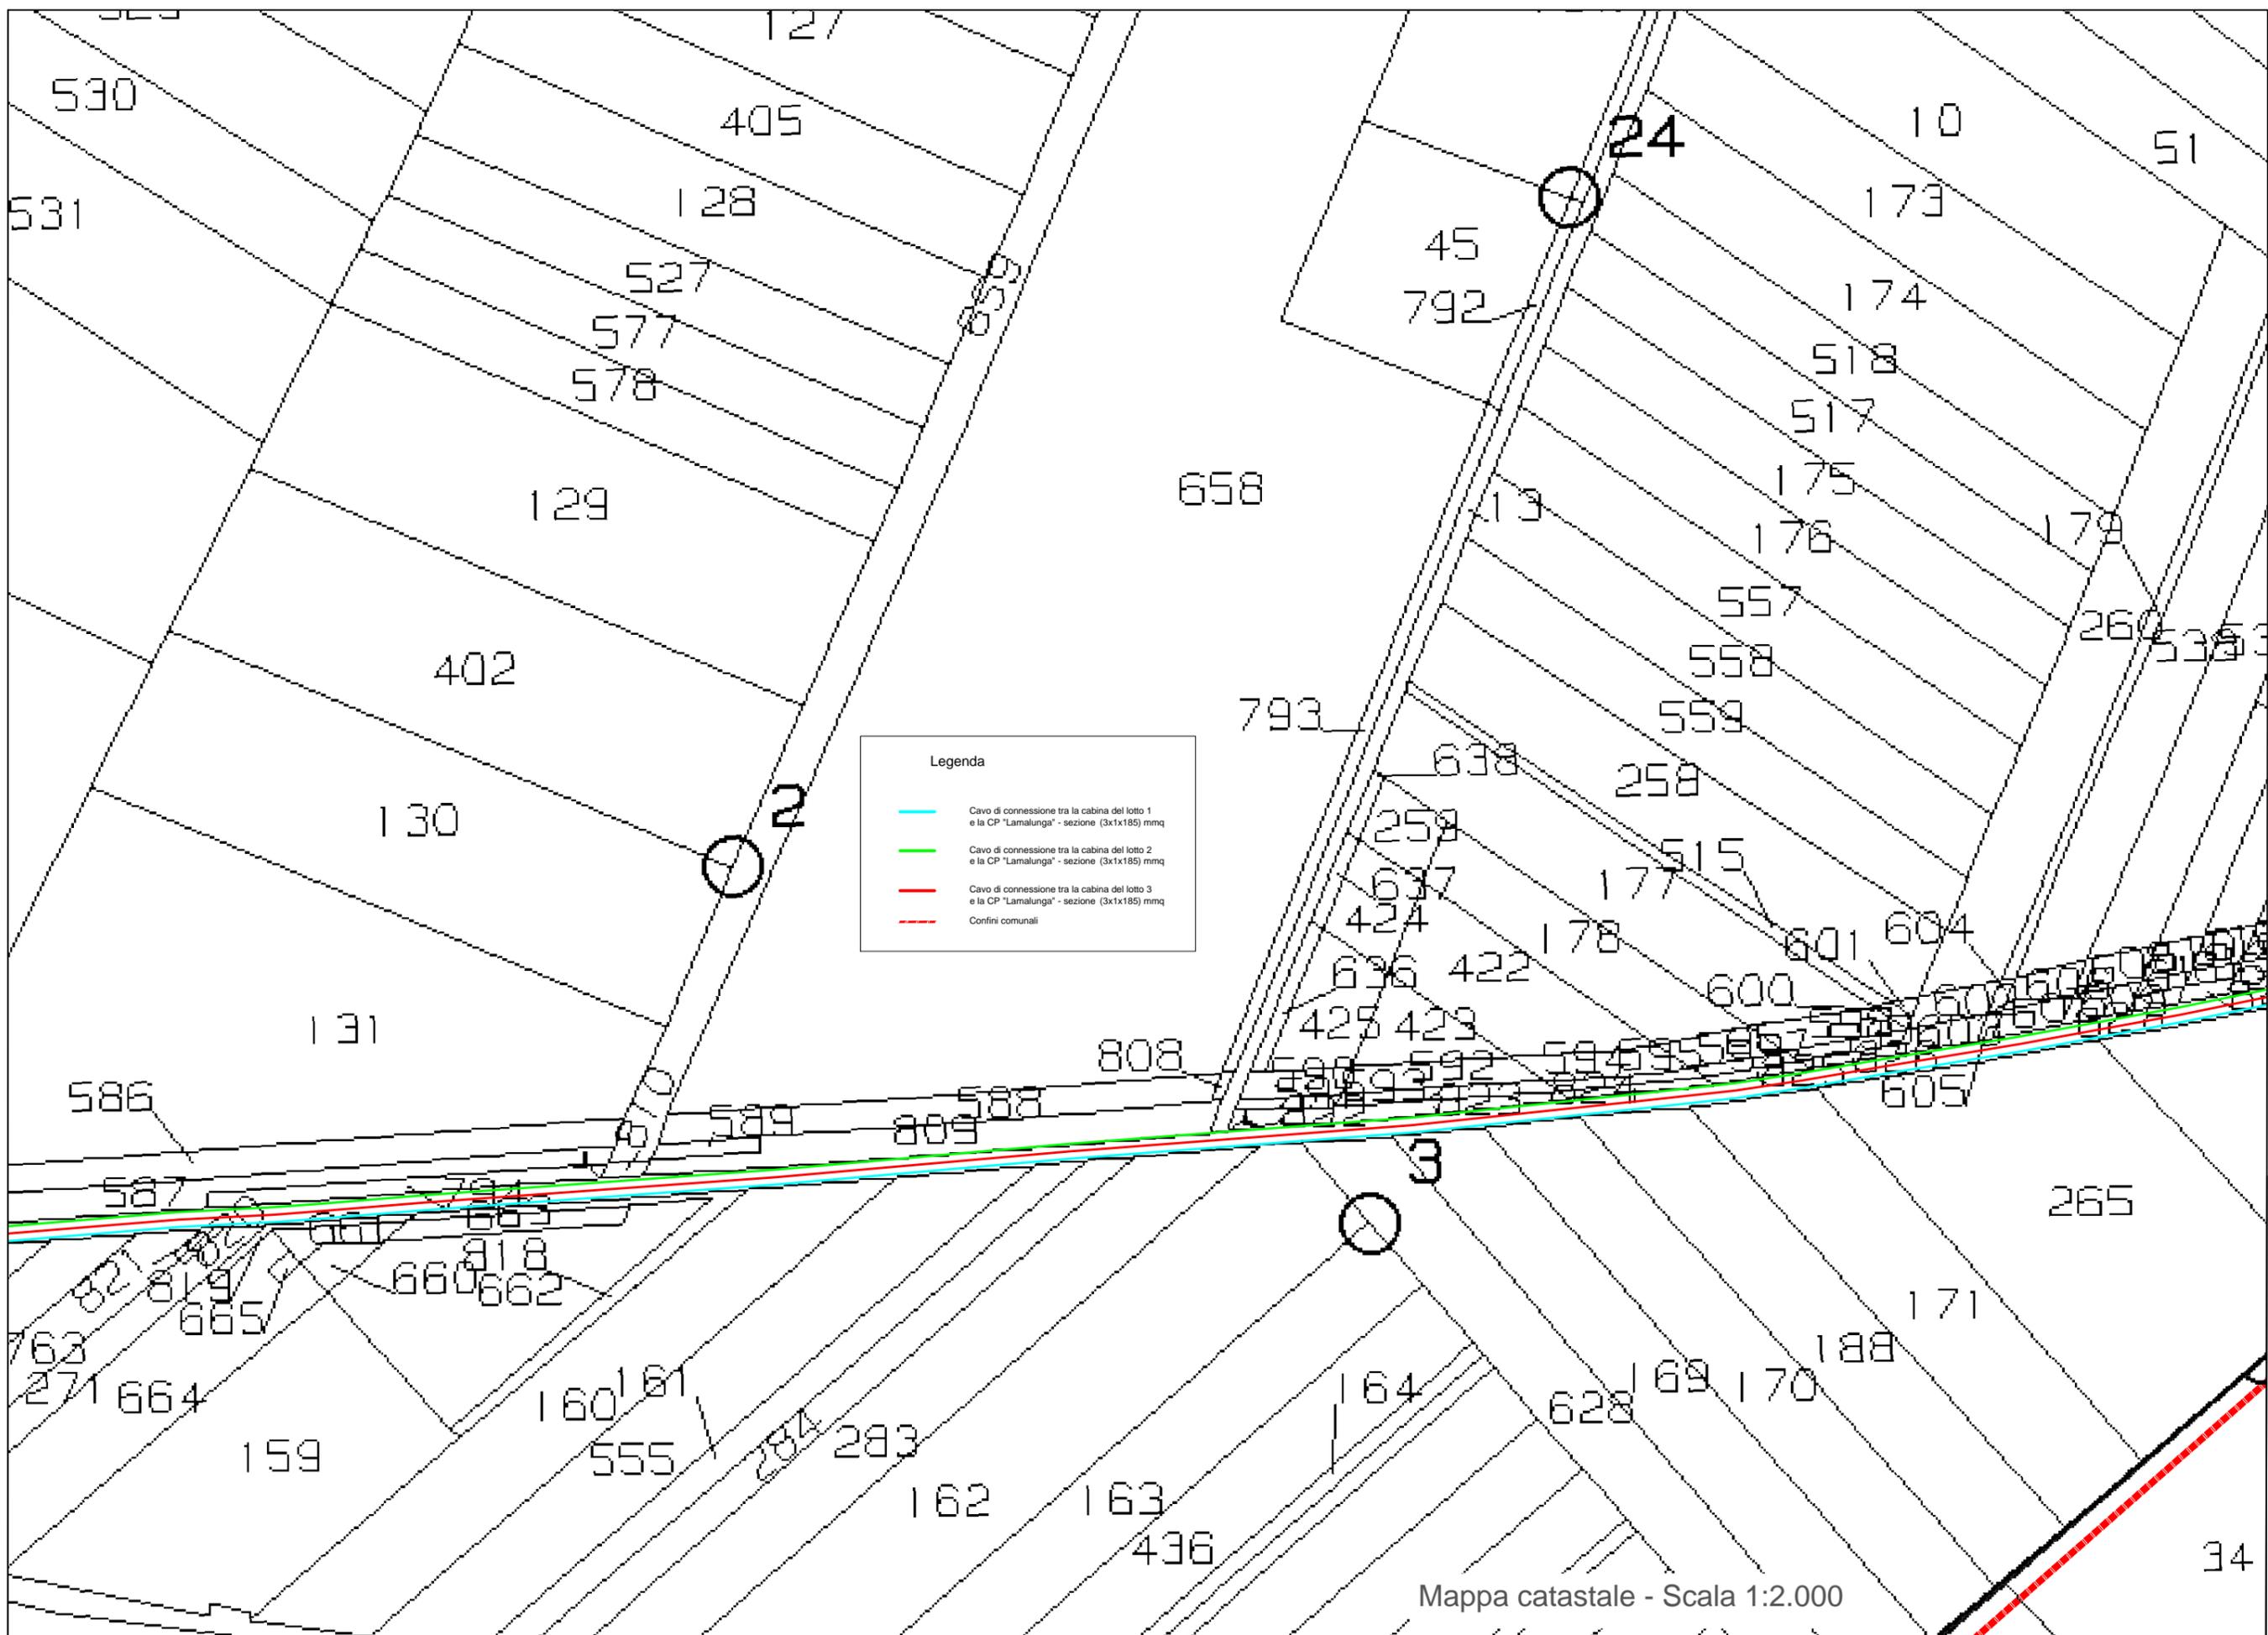

Legenda

- Cavo di connessione tra la cabina del lotto 1 e la CP "Lamalunga" - sezione (3x1x185) mmq
- Cavo di connessione tra la cabina del lotto 2 e la CP "Lamalunga" - sezione (3x1x185) mmq
- Cavo di connessione tra la cabina del lotto 3 e la CP "Lamalunga" - sezione (3x1x185) mmq
- Confini comunali

Mappa catastale - Scala 1:2.000

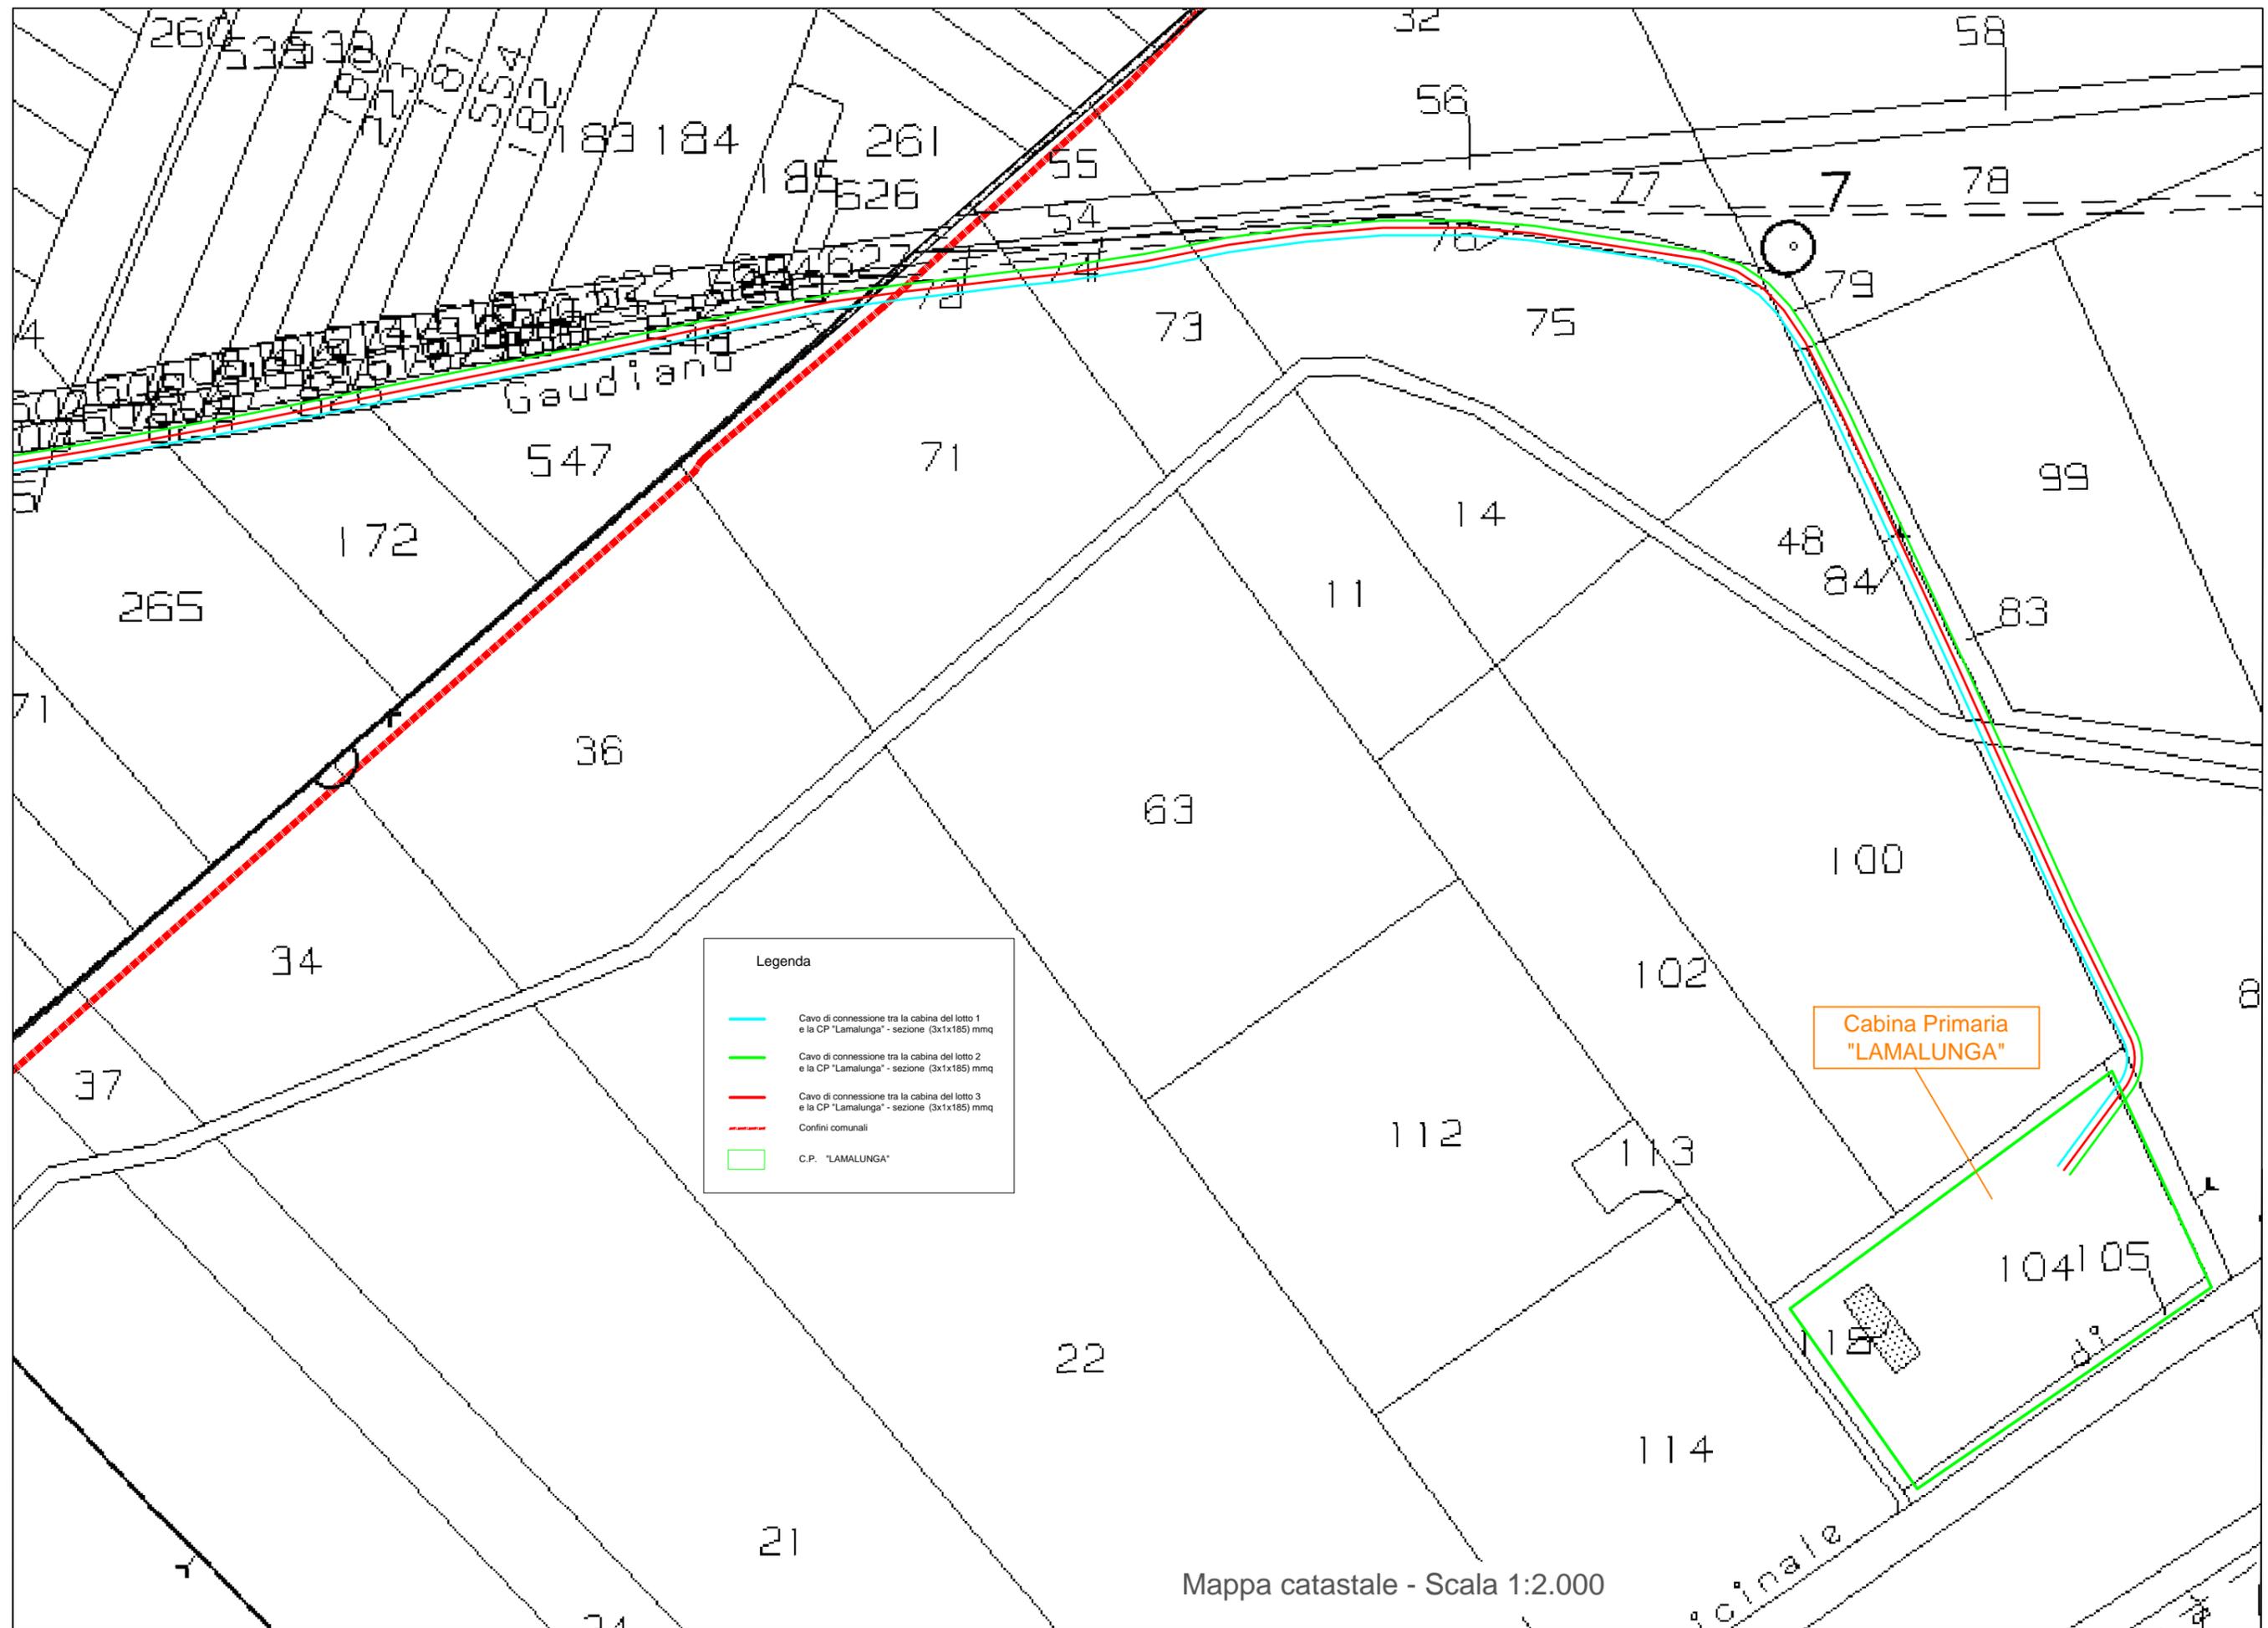

Mappa catastale - Scala 1:2.000