

Il presente disegno e' di proprieta' aziendale - La Societa' tutelera' i propri diritti a termine di legge.



COROGRAFIA Scala 1:250.000


01	13-07-22	EMISSIONE PER APPALTO	SUIGI	CASAGRANDE	CAPRIOTTI
00	04-10-19	EMISSIONE	DEL VECCHIO	CASAGRANDE	CAPRIOTTI
INDICE	DATA	R E V I S I O N I			
			ELABORATO	VERIFICATO	APPROVATO
 			Dis. PG-TPTR-005		
			Fg. 1 di 3		
MET. S. EUFEMIA-CROTONE DN 550 (22"), DP 70 bar RIFACIMENTO ATTRAVERSAMENTO FIUME S. ANNA			Comm. NR/15215		
			INDICE	00	01
			Scala 1:5000		
USO DEL SUOLO CON UBICAZIONE SONDAGGI (ai sensi del DPR n.120/2017)			Sostituisce il		
			Sostituito dal		

MET. S. EUFEMIA-CROTONE DN 550 (22"), DP 70 bar
RIFACIMENTO ATTRAVERSAMENTO FIUME S. ANNA

USO DEL SUOLO CON UBICAZIONE SONDAGGI
(ai sensi del DPR n.120/2017)

01	13-07-22	EMISSIONE PER APPALTO	DEL VECCHIO	CASAGRANDE	CAPRIOTTI
00	04-10-19	EMISSIONE	DEL VECCHIO	CASAGRANDE	CAPRIOTTI
INDICE	DATA	R E V I S I O N I		ELABORATO	VERIFICATO
			Dis.	PG-TPTR-005	
			Comm.	NR/15215	

Foglio
2
di 3
Scala
1:5000

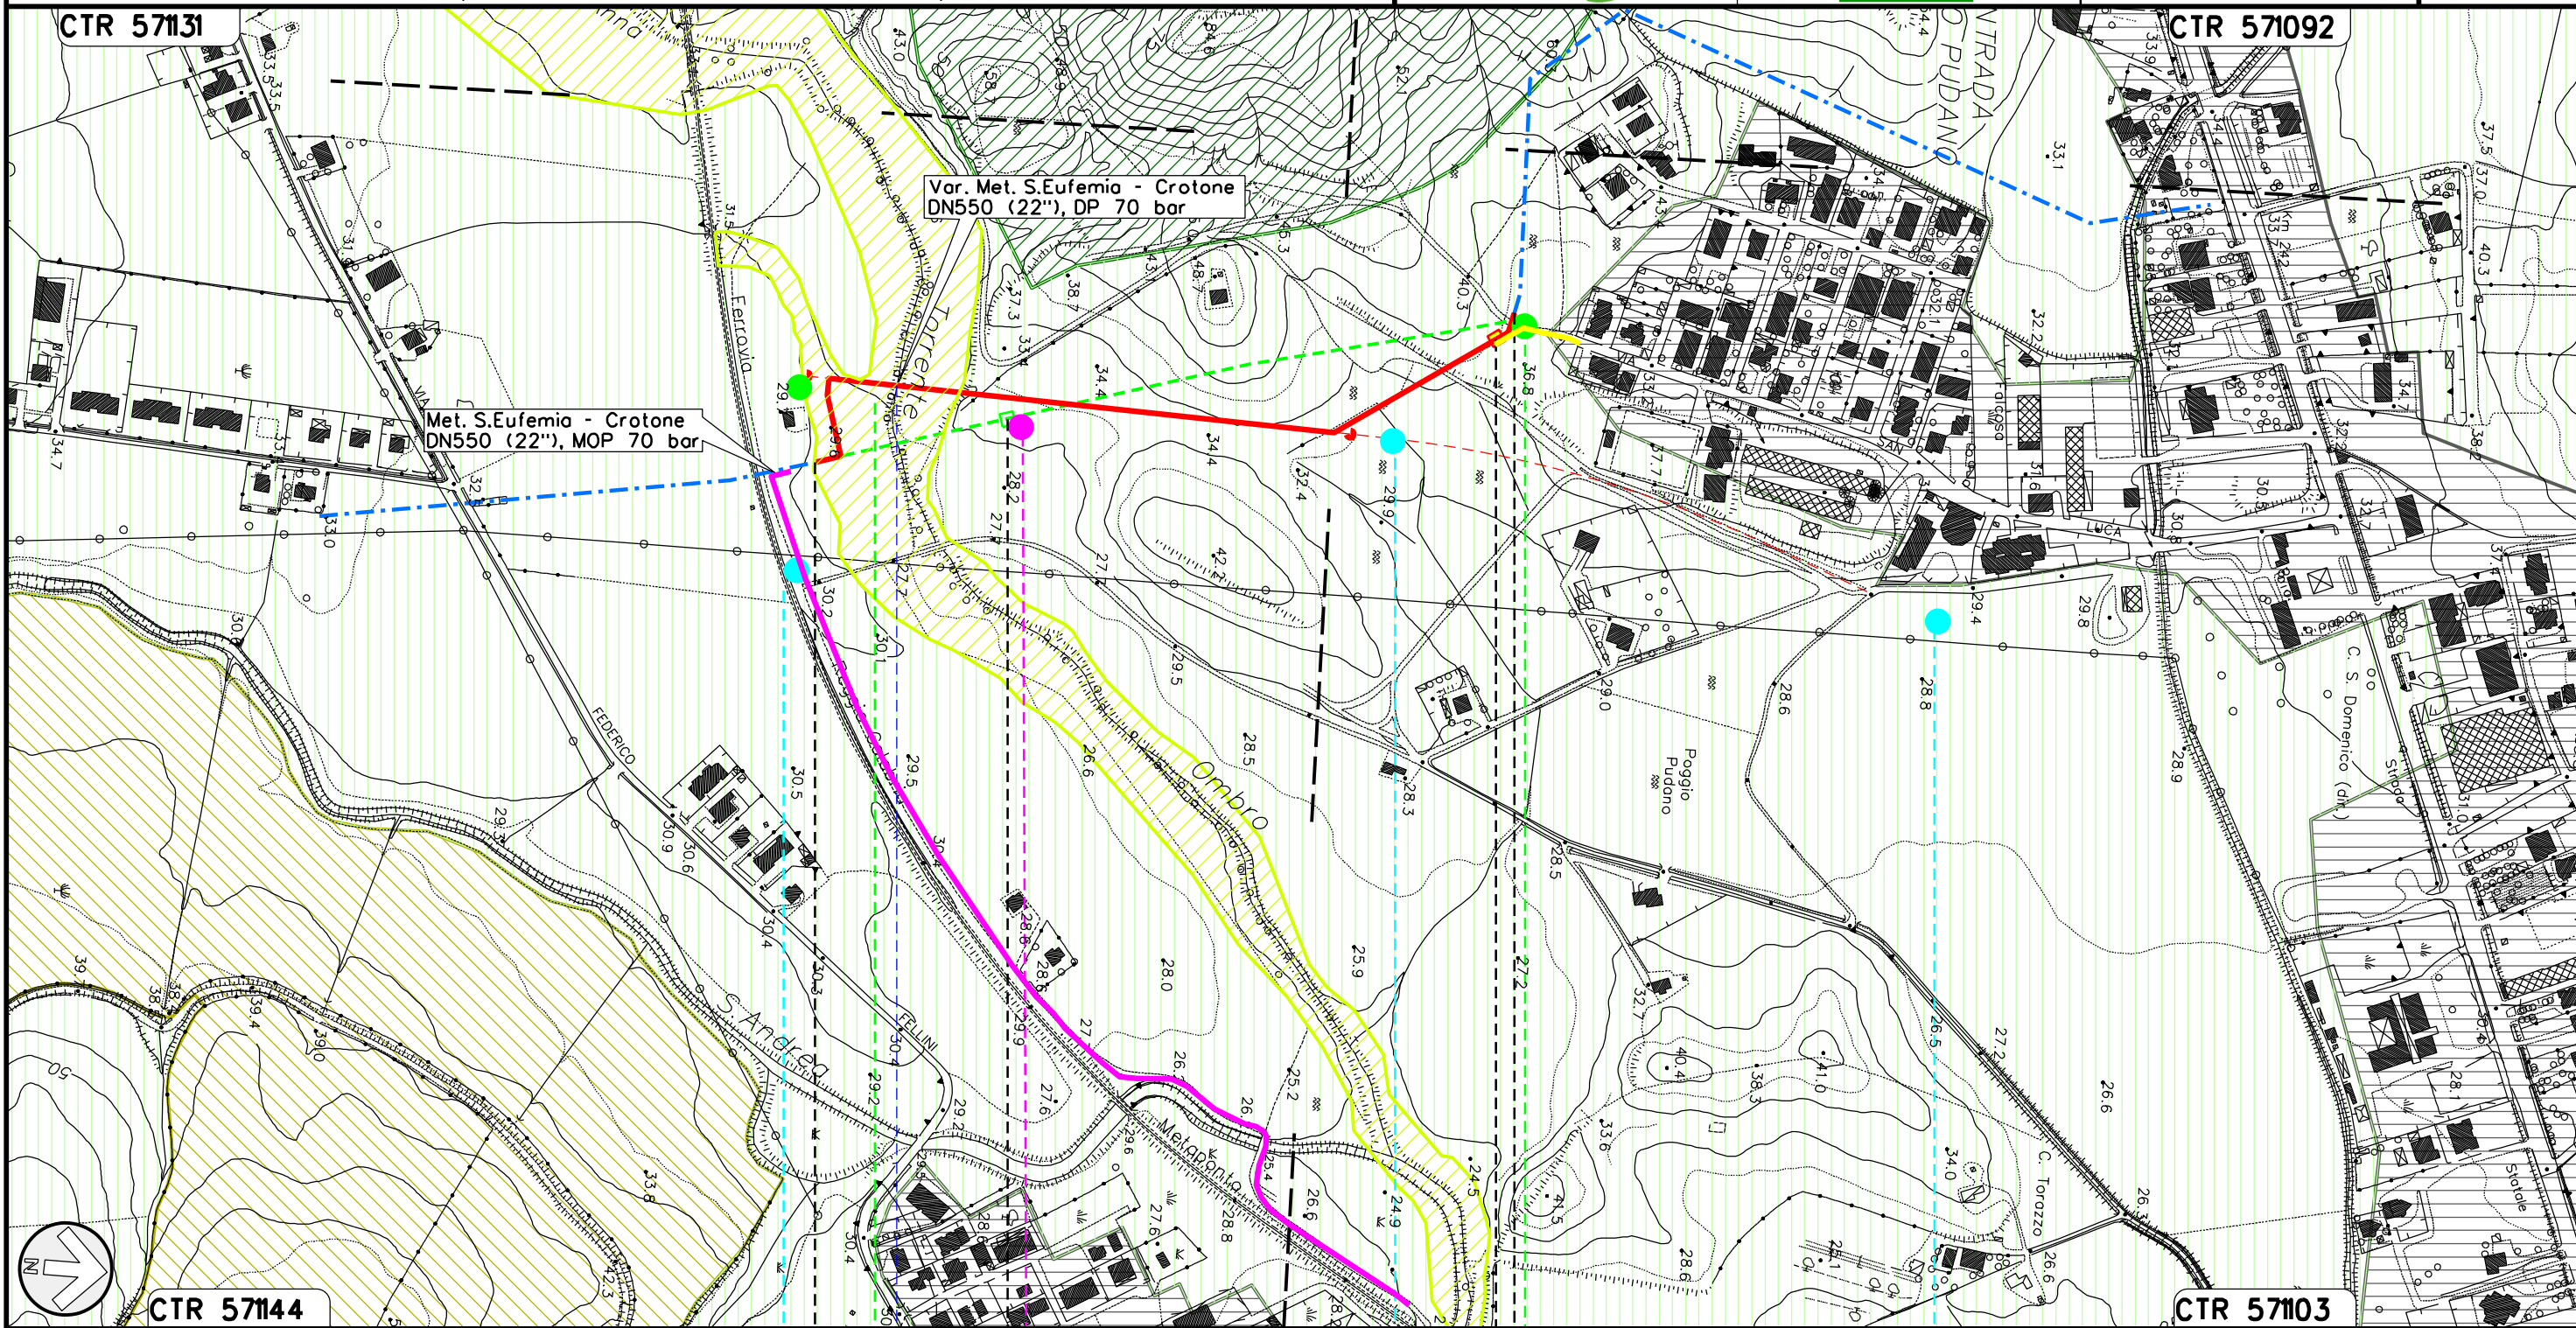

Il presente disegno e' di proprieta' aziendale - La Societa' tutelera' i propri diritti a termine di legge.

0+000 0+640

CROTONE
CROTONE

PI 4500370/15
DN 550 (22"), DA RIMUOVERE

PI IN PROGETTO DN 550 (22")
IN LOC. POGGIO PUDANO km 0+605

Torrente Ombro
(Fiume S. Anna)

TOP1 SIR TOP2 S3 TOP3

01	13-07-22	EMISSIONE PER APPALTO	DEL VECCHIO	CASAGRANDE	CAPRIOTTI
00	04-10-19	EMISSIONE	DEL VECCHIO	CASAGRANDE	CAPRIOTTI
INDICE	DATA	R E V I S I O N I		ELABORATO	VERIFICATO
			Dis. PG-TPTR-005		Foglio 3 di 3
			Comm. NR/15215		Scala 1:5000



LEGENDA

SIMBOLOGIA CARTOGRAFICA

- | | | | |
|--|---|--|---|
| | Metanodotto in progetto | | Altre condotte di terzi |
| | Metanodotti in esercizio | | Altri metanodotti in progetto |
| | Metanodotti da porre fuori esercizio e recuperare | | Gallerie, Tunnel, Mini-Microtunnel, Raise Boring e T.O.C. |
| | Aree impianti stacco-terminale in progetto | | Impianti di linea in progetto |
| | Aree impianti stacco-terminale esistenti | | Impianti di linea su rete in esercizio |
| | Limite sovrapposizione fogli | | Impianti di linea da porre fuori esercizio e recuperare |

SIMBOLOGIA TEMATICA

- | | |
|--|---|
| | Zone urbanizzate |
| | Zone agricole eterogenee |
| | Zone agricole seminative |
| | Zone agricole uliveti |
| | Vegetazione ripariale |
| | Posizionamento planimetrico punto di sondaggio opera in progetto |
| | Posizionamento planimetrico punto di sondaggio opera in rimozione |
| | Posizionamento planimetrico punto prelievo "Top soil" |

SIMBOLOGIA MECCANICA

- | | |
|--|--|
| | Punto di intercettazione di linea (P.I.L.) |
| | Punto di intercettazione di derivazione importante (P.I.D.I.) |
| | Punto di intercettazione di derivazione semplice con stacco da P.I.L. (P.I.D.S.) |
| | Punto di intercettazione e derivazione semplice con stacco da Linea (P.I.D.S.) |
| | Punto di intercettazione con discaggio di allacciamento (P.I.D.A.) |
| | Punto predisposto per il discaggio di allacciamento (P.P.D.A.) |
| | Punto di sezionamento elettrico terminale (P.S.E.T.) |
| | Stazione predisposta per lancio e ricevimento PIG |
| | Impianto di riduzione/egolazione della pressione |

Il presente disegno e' di proprieta' aziendale - La Societa' tutelera' i propri diritti a termine di legge.

Progressiva chilometrica	N.
Comuni	
Province	
Impianti	TIPO - N. - PROGR. km TIPO - N. - ESISTENTE
Attraversamenti	TIPOLOGIA ATTRAVERSATA (SS n. **, corso d'acqua, ferrovia, ecc.)
Sondaggi	Sn SRn TOPn