

**LEGENDA**



	CB - CANTIERE BASE		CA - CANTIERE ARMAMENTO		RETE CORPI IDRICI SUPERFICIALI PRINCIPALI
	CO - CANTIERE OPERATIVO		OGGETTO DI INTERVENTO		VIABILITA' PRINCIPALE

**PUNTI DI MONITORAGGIO**

Simbolo	Descrizione	Simbolo	Descrizione
	ASU - ACQUE SUPERFICIALI		RUL - RUMORE CANTIERE IN LINEA
	ASO - ACQUE SOTTERRANEE		VIL - VIBRAZIONI CANTIERE LINEA
	ATC - ATMOSFERA CANTIERE		VEG - VEGETAZIONE
	SUO - SUOLO E SOTTOSUOLO		FAU - FAUNA
	RUC - RUMORE CANTIERE		

**FASI DI MONITORAGGIO**

	ANTE OPERAM		CORSO D'OPERA		POST OPERAM
--	-------------	--	---------------	--	-------------

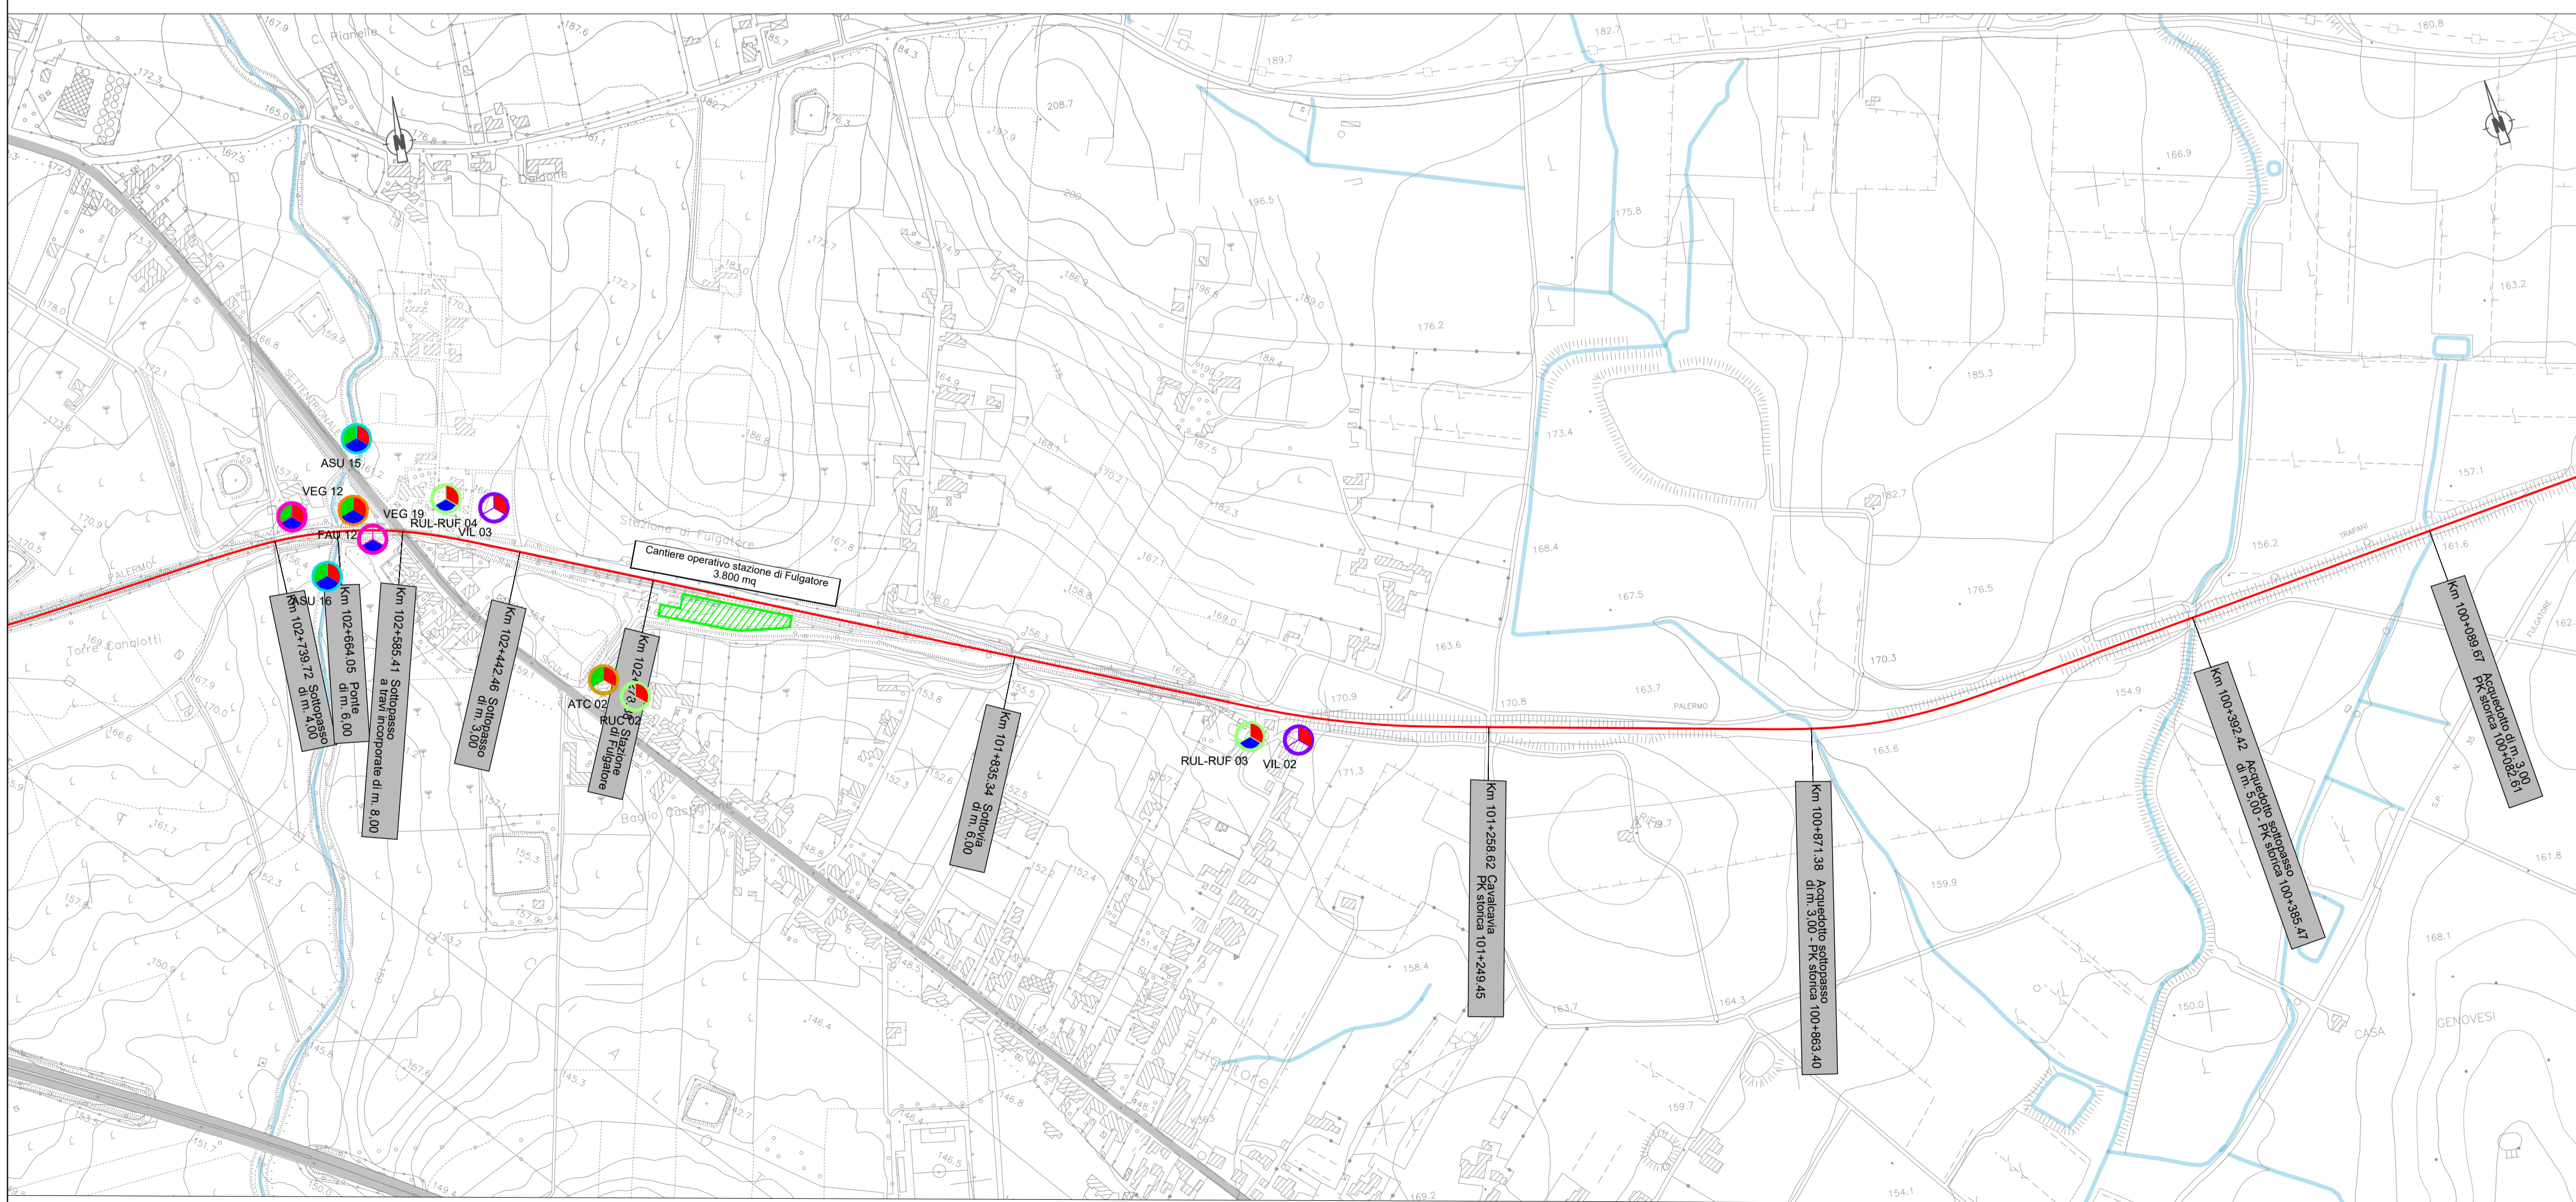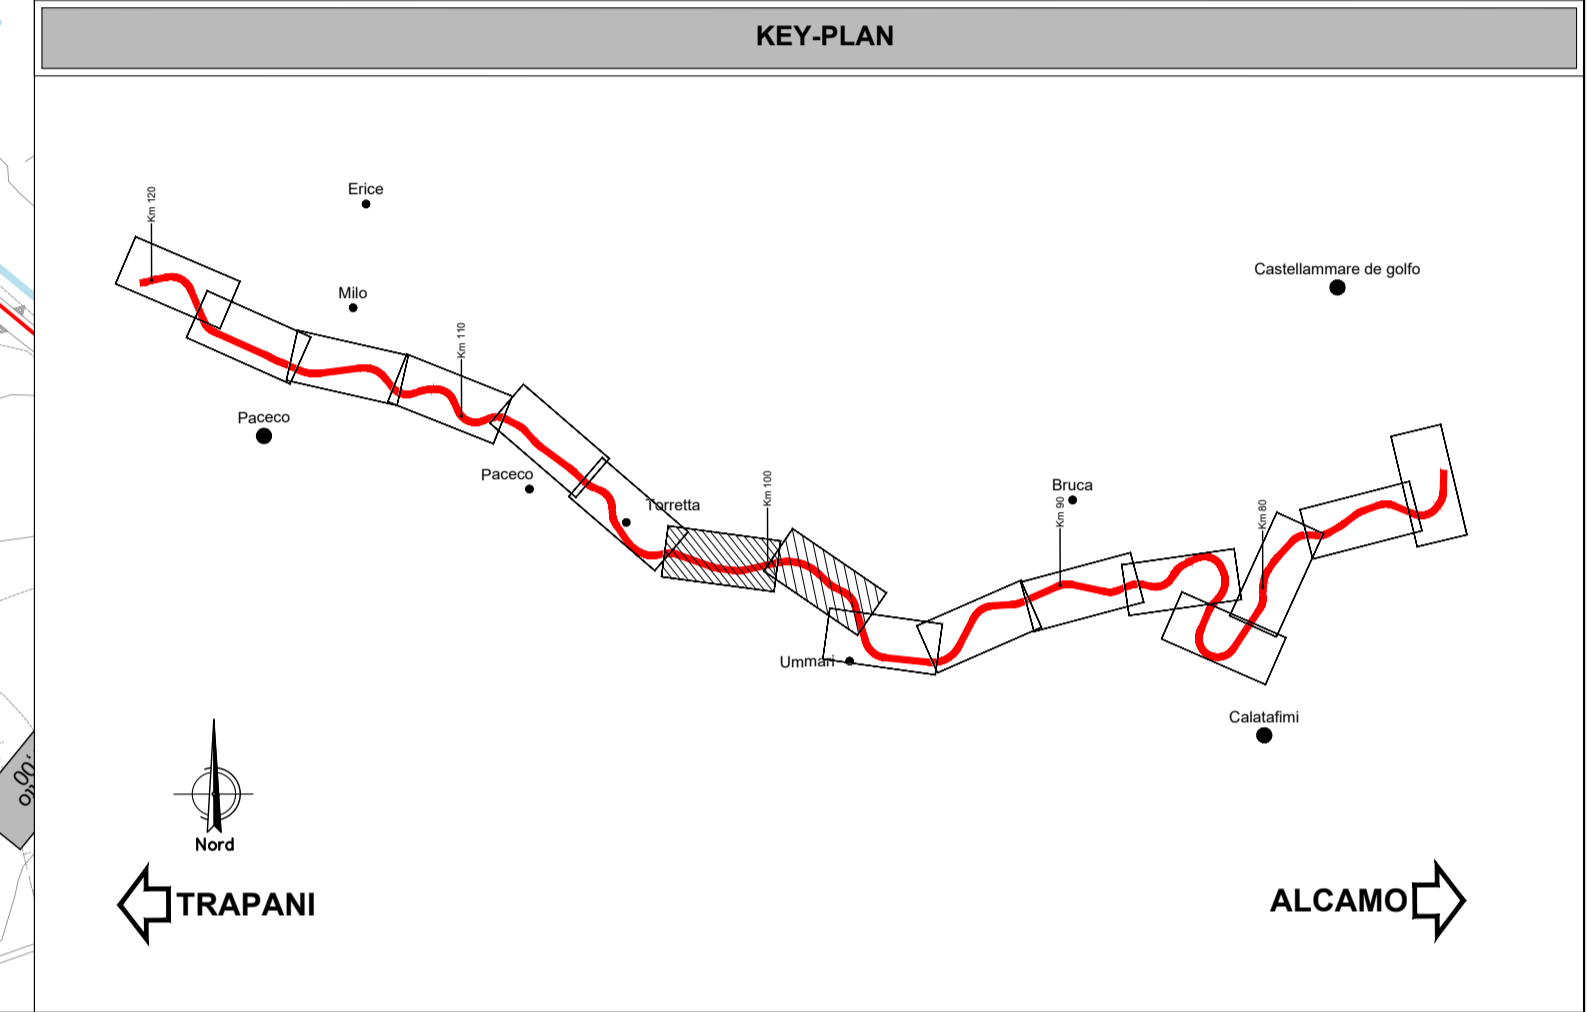

COMMITTENTE:

PROGETTAZIONE:

**U.O. ARCHITETTURA, AMBIENTE E TERRITORIO**  
**S.O. AMBIENTE**

**PROGETTO DEFINITIVO**

**LINEA PALERMO - TRAPANI VIA MILO**  
**TRATTA ALCAMO - TRAPANI**

PIANO DI MONITORAGGIO AMBIENTALE  
Planimetria localizzazione punti di misura – tav. 5 di 8

SCALA: 1:5.000

COMMESSA	LOTTO	FASE	ENTE	TIPO DOC.	OPERA/DISCIPLINA	PROGR.	REV.
RS6P	00	D	22	P5	MA0000	005	A

Rev.	Descrizione	Redatto	Data	Verificato	Data	Approvato	Data	Autorizzato	Data
A	Emissione esecutiva	F. Tardugno	Aprile 2022	A. Campanella	Aprile 2022	F. Nigro	Aprile 2022	C. Ercolani	Aprile 2022

File:RS6P00D22P5MA000005A n. Elab.: