



IMPIANTI EOLICI ESISTENTI ALLA DATA DI AVVIO DELLA PROCEDURA, GENNAIO 2022

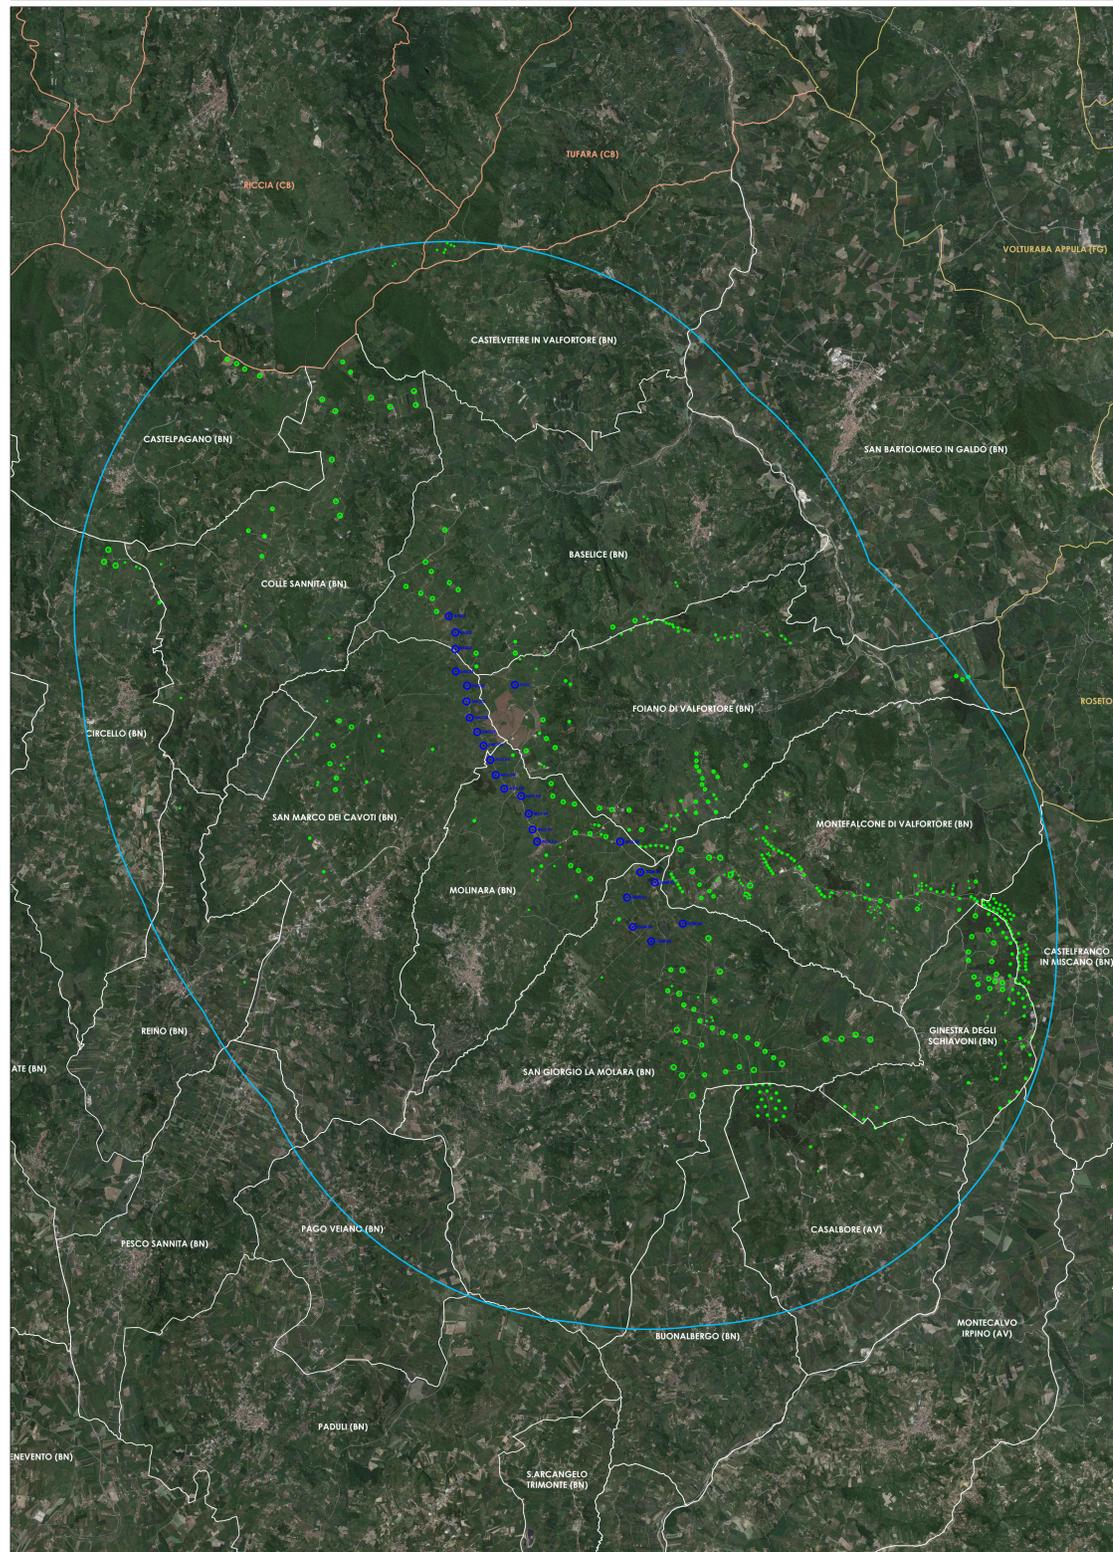


Legenda

- LIMITI AMMINISTRATIVI COMUNALI CAMPANIA
- LIMITI AMMINISTRATIVI COMUNALI PUGLIA
- LIMITI AMMINISTRATIVI COMUNALI MOLISE
- AEROGENERATORI DI PROGETTO IVPC (n°24)
- AEROGENERATORI IMPIANTI ESISTENTI

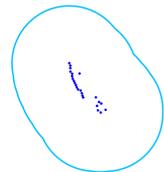


AREA VASTA DI STUDIO
D.M. 10 Settembre 2010

IMPIANTI EOLICI ESISTENTI ALLA DATA DI LUGLIO 2023

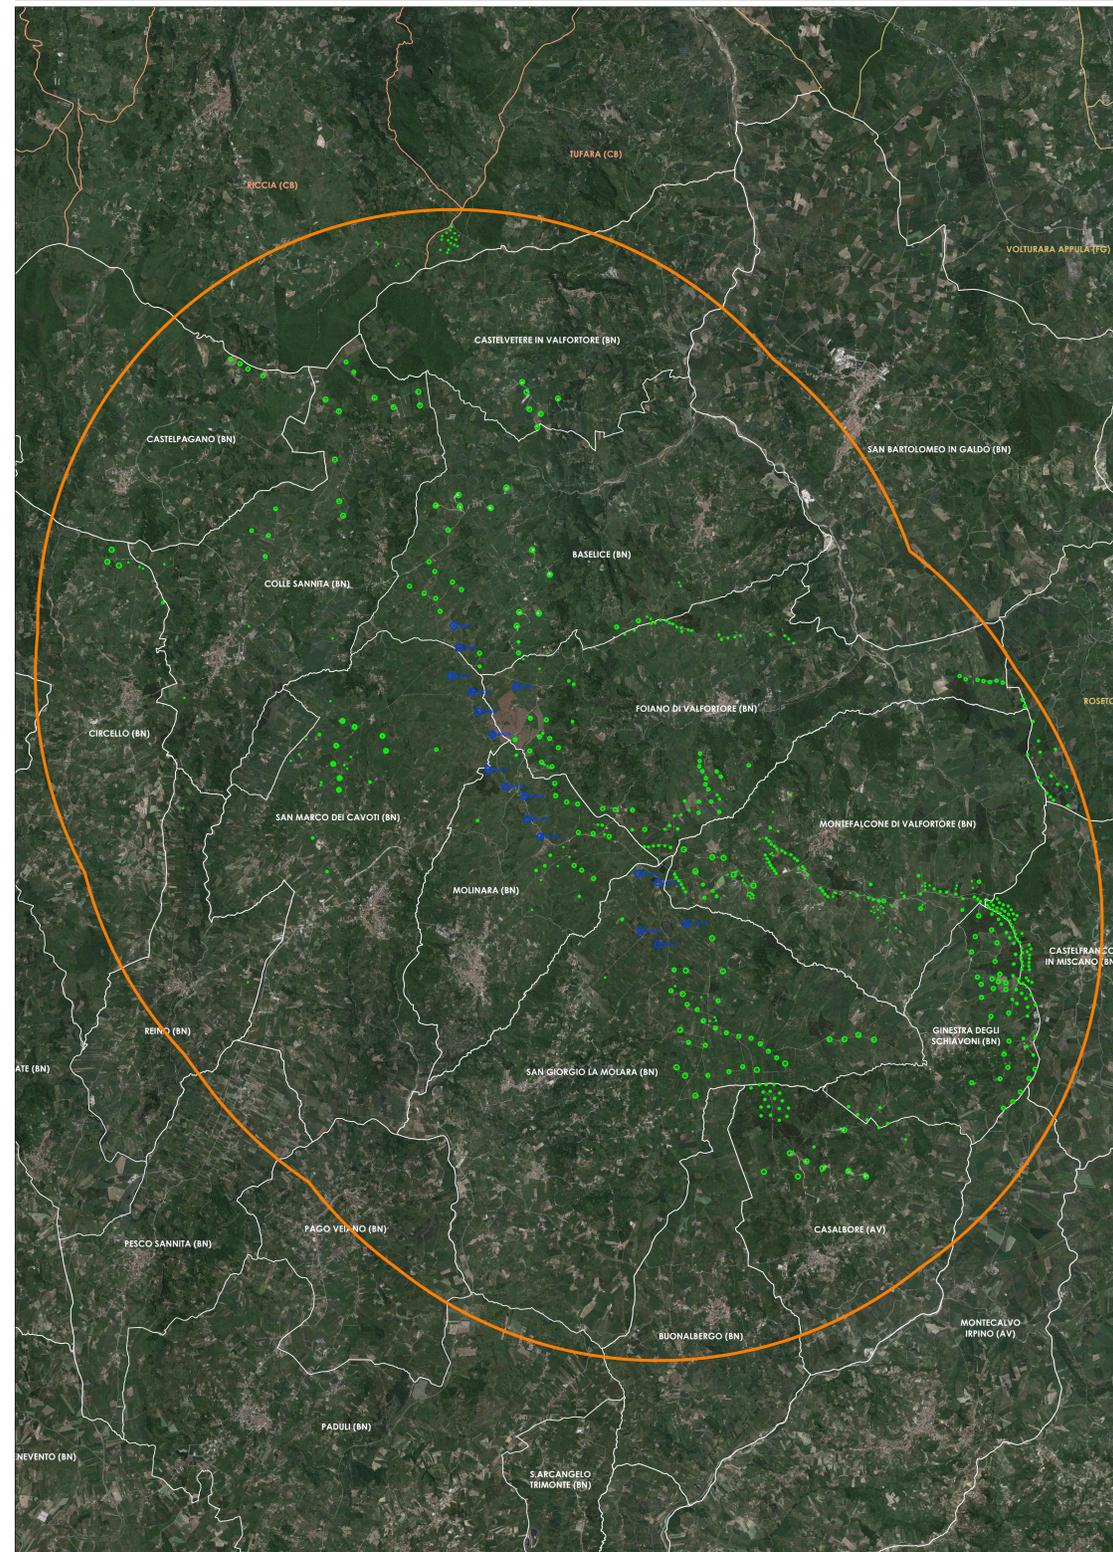

Legenda

- LIMITI AMMINISTRATIVI COMUNALI CAMPANIA
- LIMITI AMMINISTRATIVI COMUNALI PUGLIA
- LIMITI AMMINISTRATIVI COMUNALI MOLISE
- AEROGENERATORI NUOVO LAYOUT DI PROGETTO IVPC (n°17)
- AEROGENERATORI IMPIANTI ESISTENTI

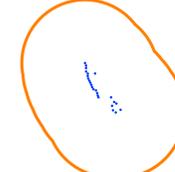

AREA VASTA
Delimitata assumendo un buffer di 10 Km dal centro di ciascun
aerogeneratore di progetto così come richiesto al punto 3.1.a
della richiesta di Integrazioni ID 8046

Comuni di : **SAN GIORGIO LA MOLARA, MOLINARA, SAN MARCO DEI CAVOTI, BASELICE E FOIANO DI VAL FORTORE**
Provincia di : **BENEVENTO**
Regione : **CAMPANIA**



PROGETTO PER IL RIFACIMENTO E POTENZIAMENTO DI UN PARCO EOLICO

TITOLO ELABORATO : STUDIO DEGLI IMPATTI CUMULATIVI
LAYOUT DI PROGETTO E MAPPATURA DEGLI IMPIANTI EOLICI ESISTENTI IN AREA VASTA
DATA : Agosto 2023
SCALA : 1:60.000
Foglio : **RP 32a**
Tipologia : D (disegno) | Lingua : ITALIANO



01	Agosto 2023	IVPC Edico	IVPC Edico	IVPC	
02	Dicembre 2021	IVPC Edico	IVPC Edico	IVPC	
N° REVISIONE		DATA	ELABORAZIONE	VERIFICA	APPROVAZIONE

Progetto e diritti del presente documento sono riservati - la riproduzione è vietata.