



Pianta, sezioni e prospetti delle Cabine di Raccolta - scala 1: 50

LEGENDA


PIANTA COPERTURA

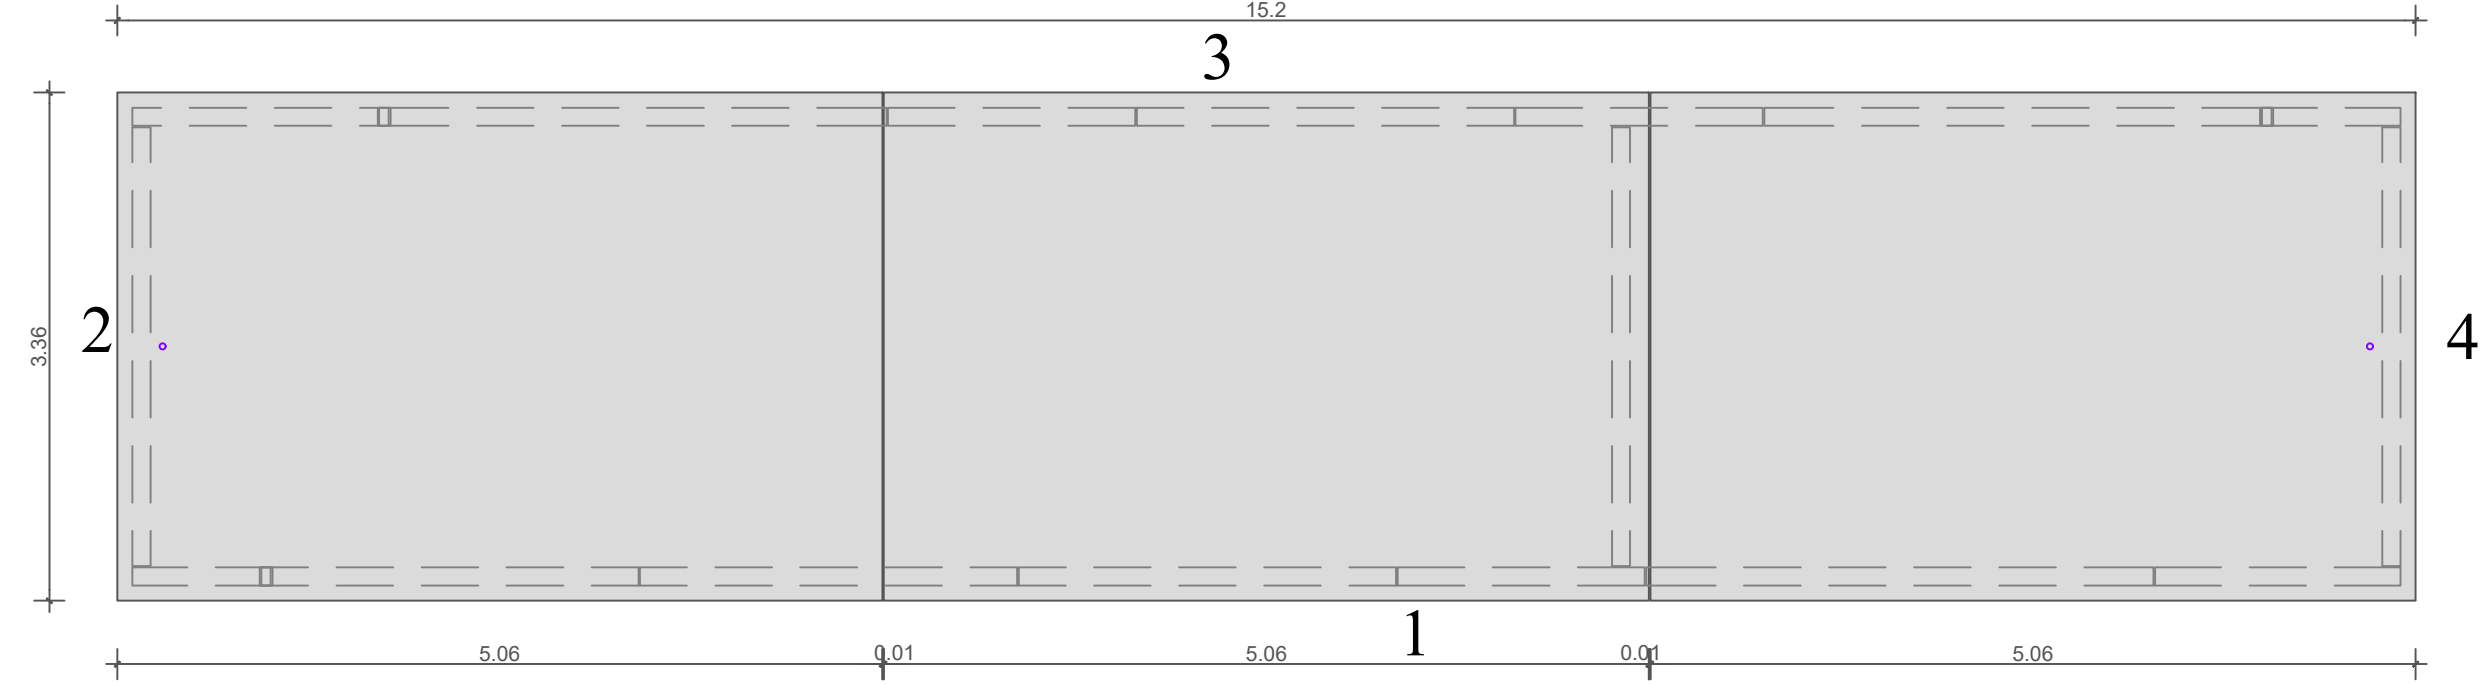


VISTA IN PIANTA

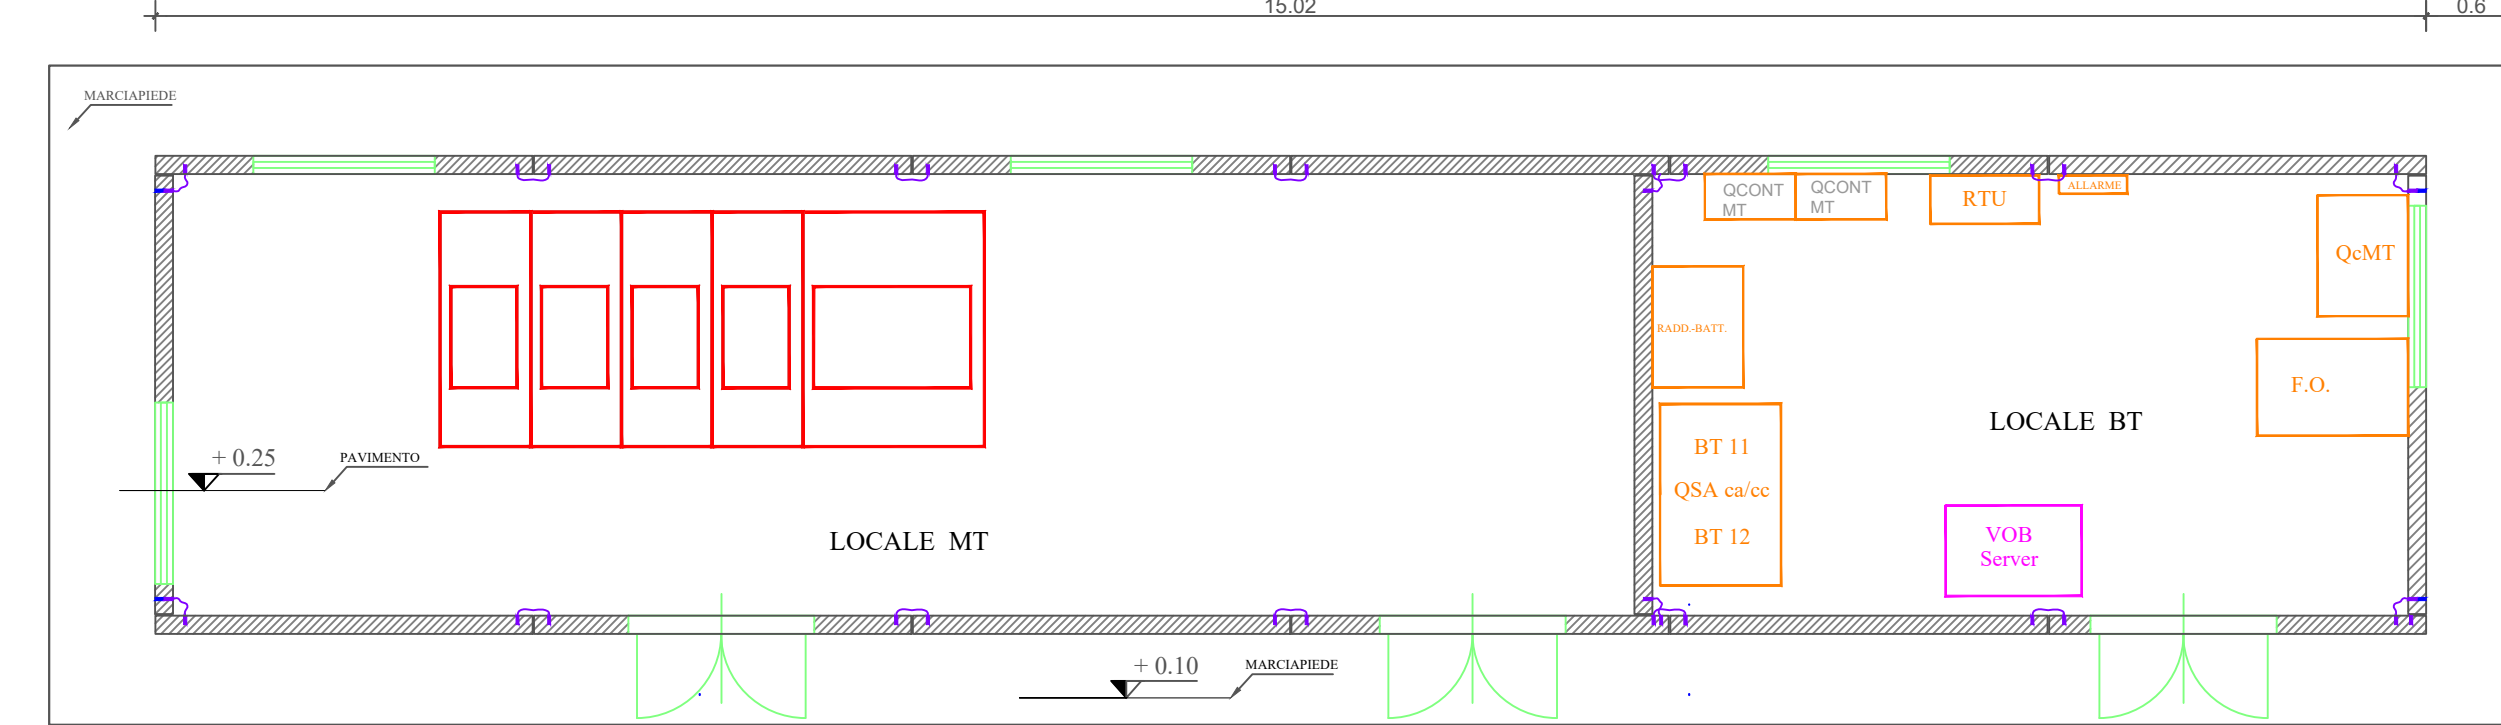


PROSPETTO 1
SCALA 1:50

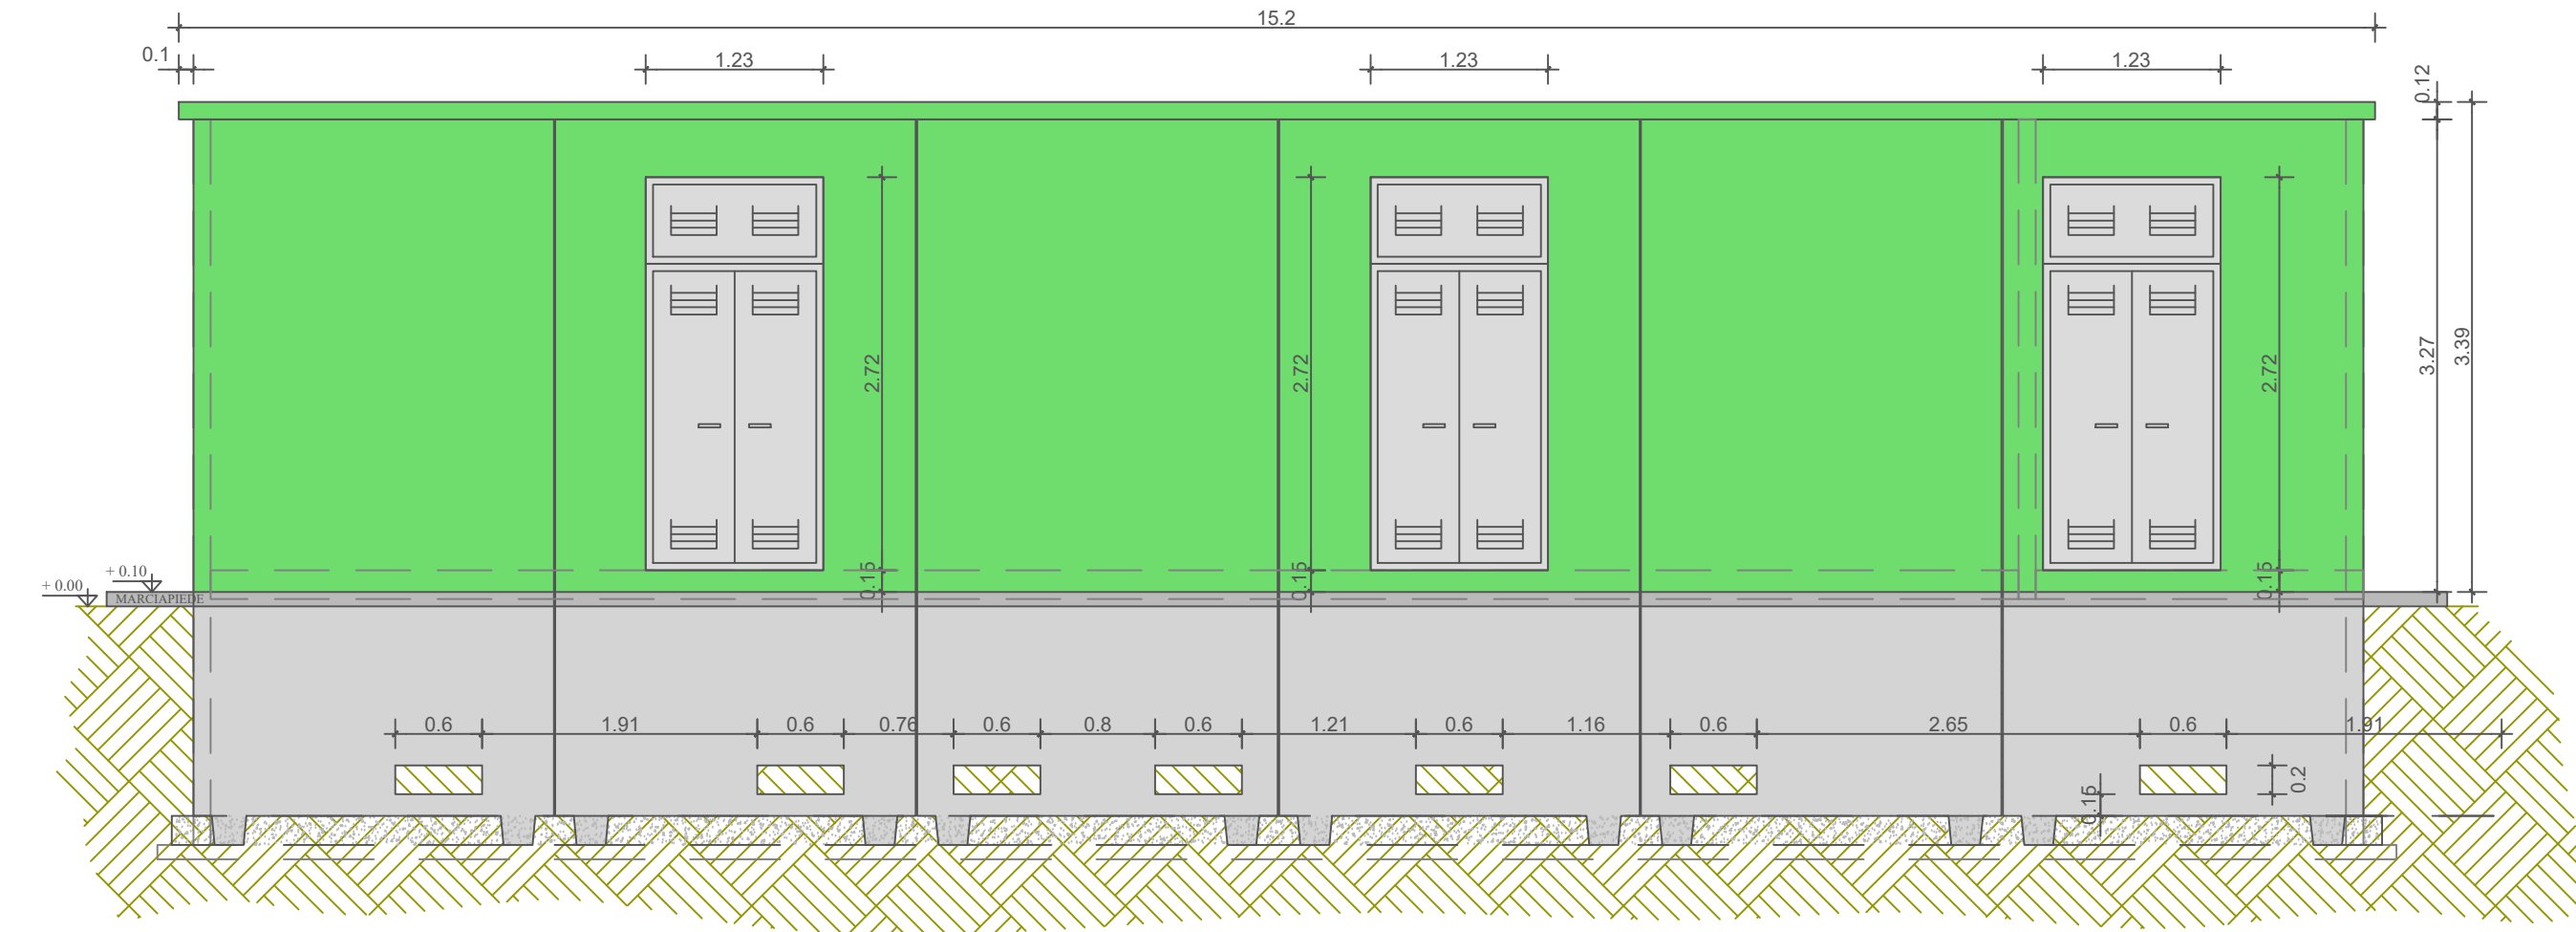


IMPIANTO DI MESSA A TERRA
SCALA 1:50

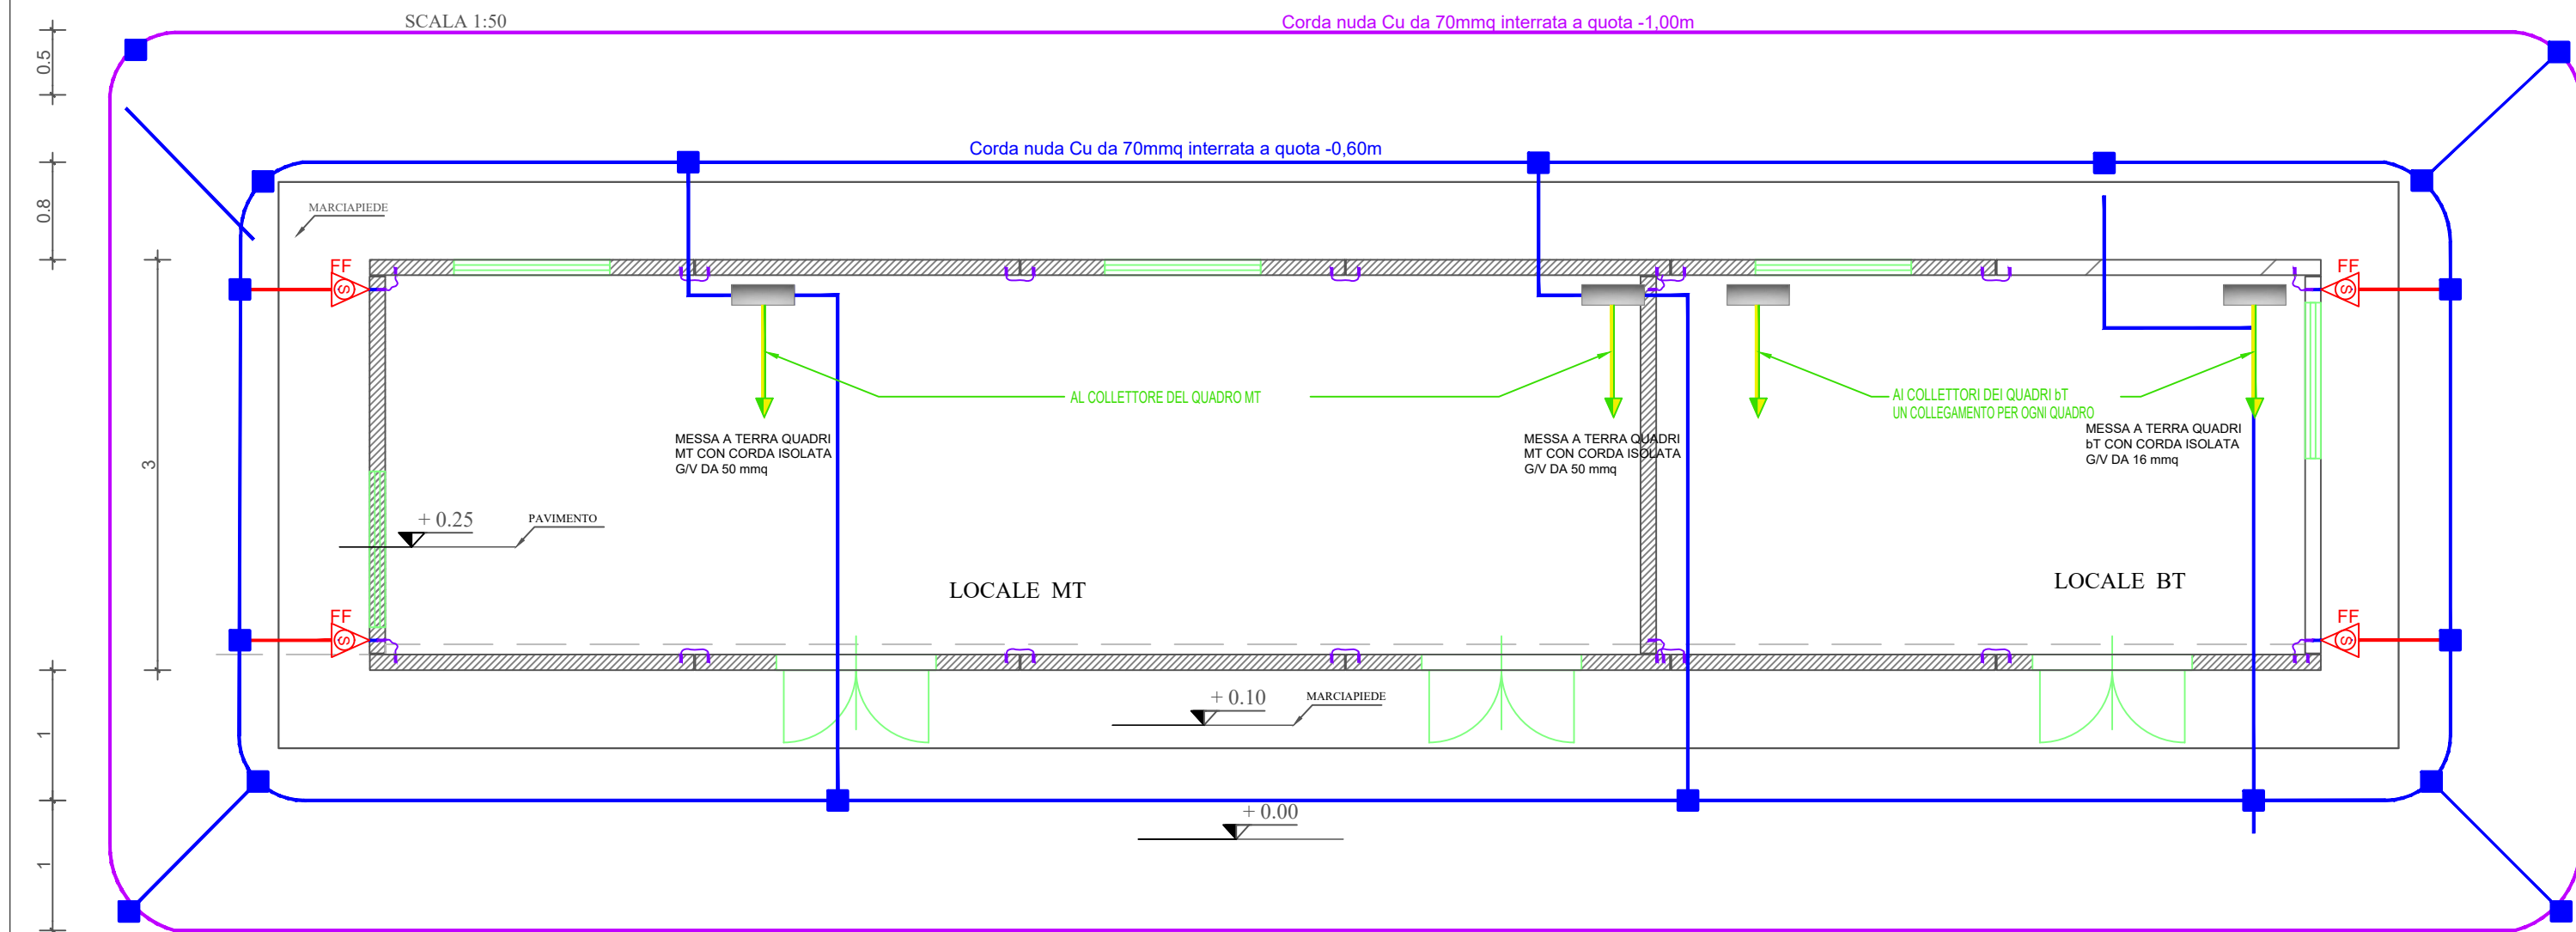


PROSPETTO 3
SCALA 1:50

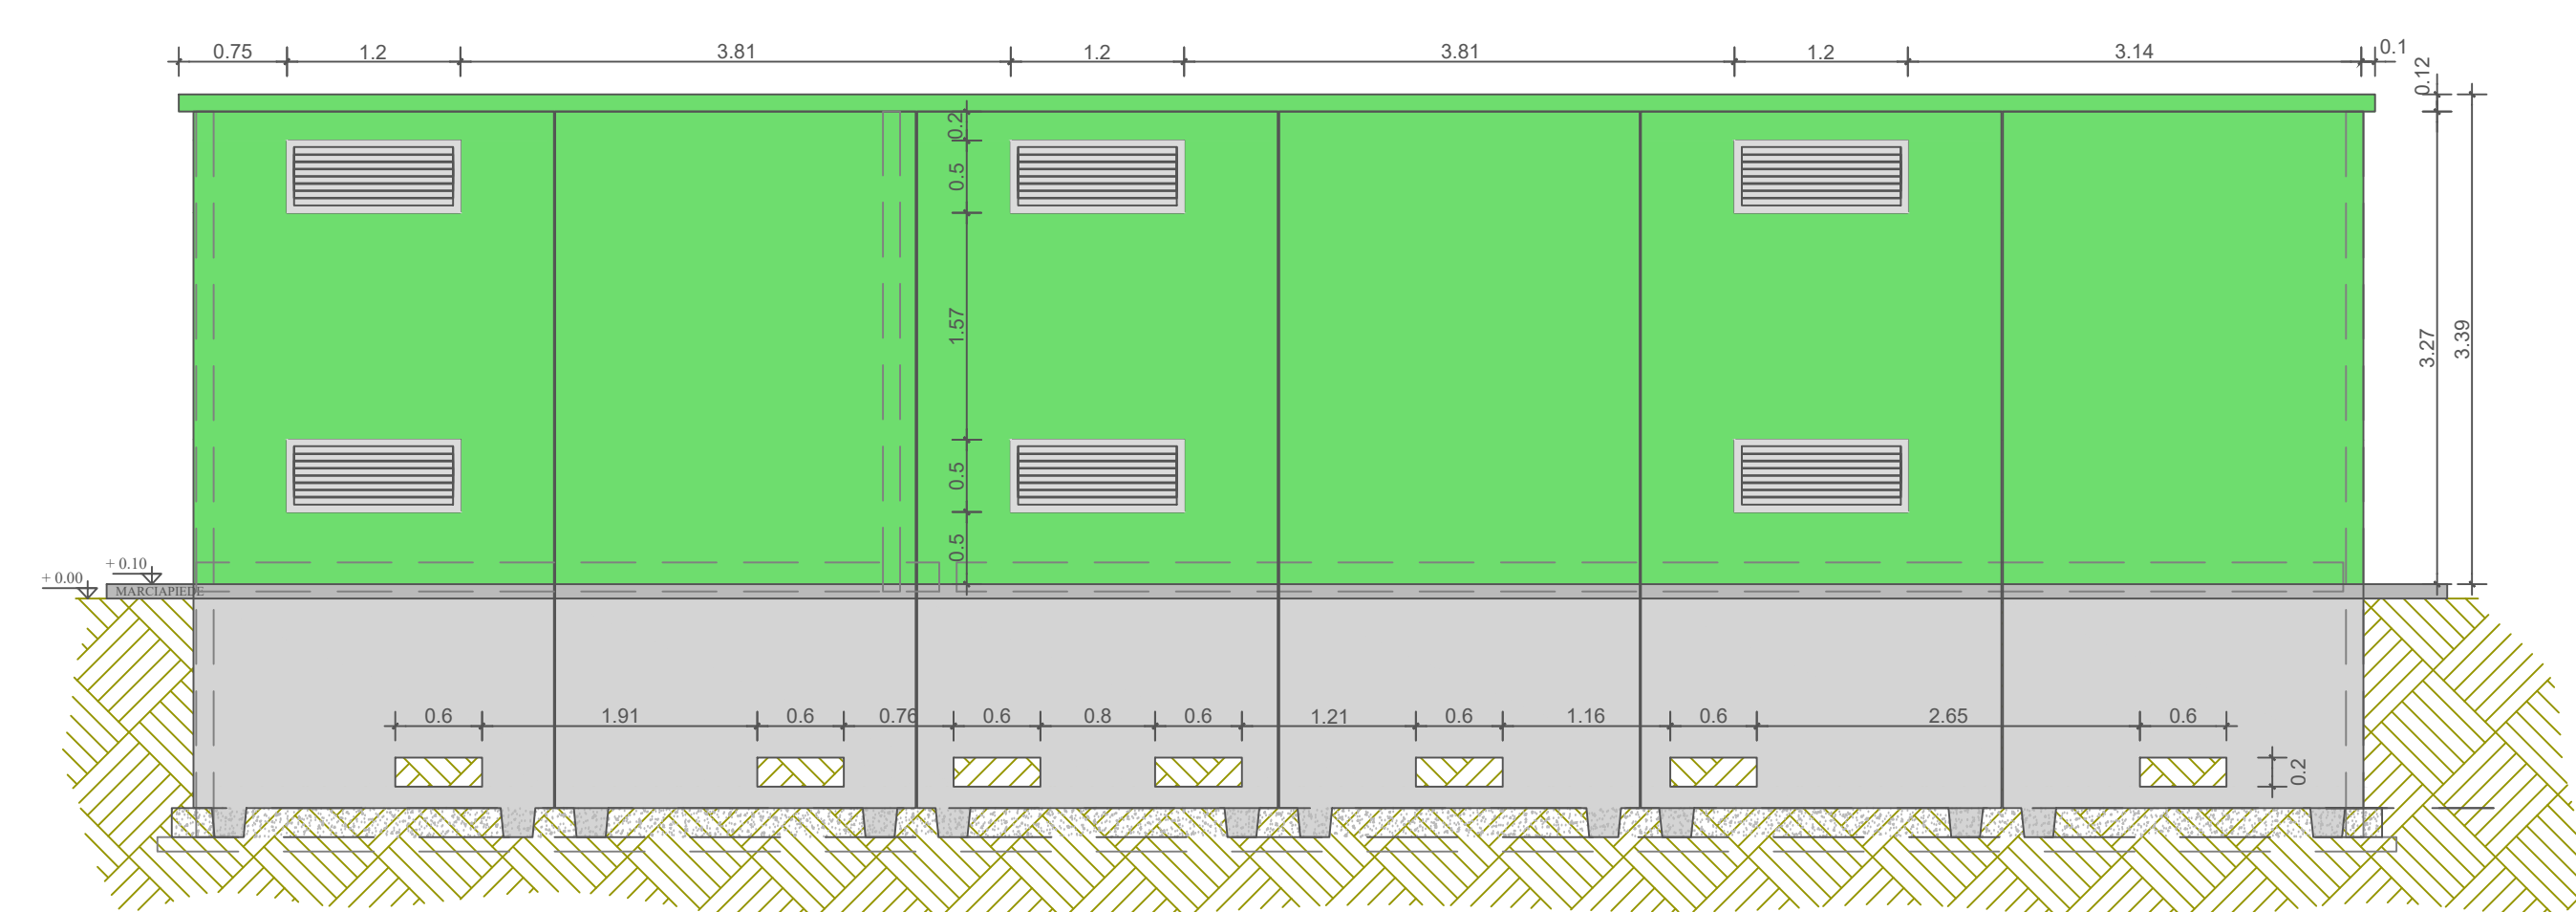


PROSPETTO 2
SCALA 1:50

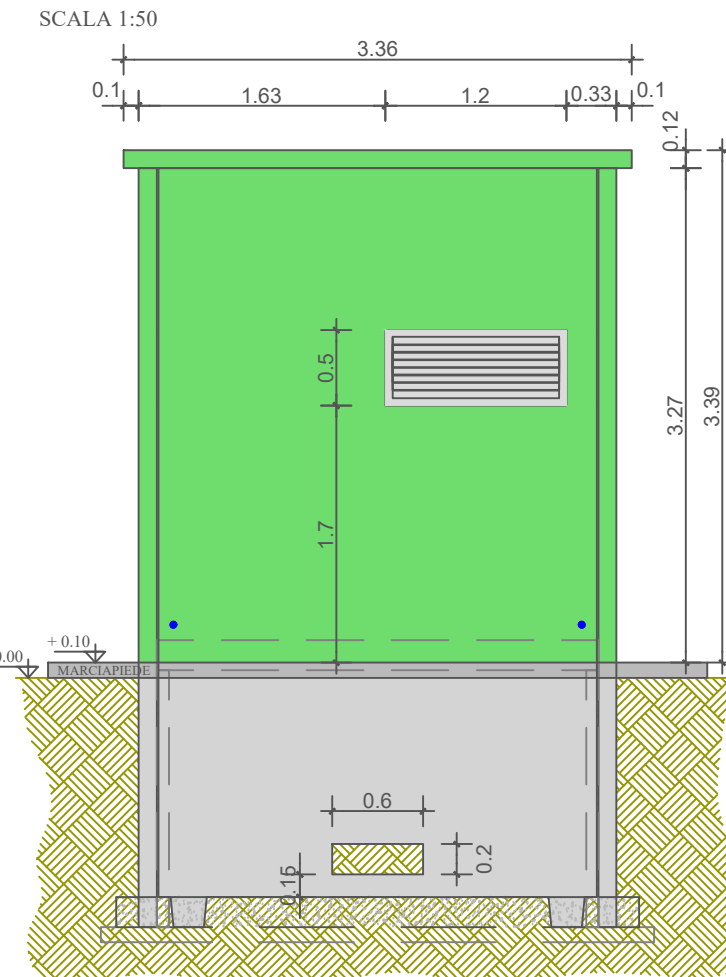


PROSPETTO 4
SCALA 1:50

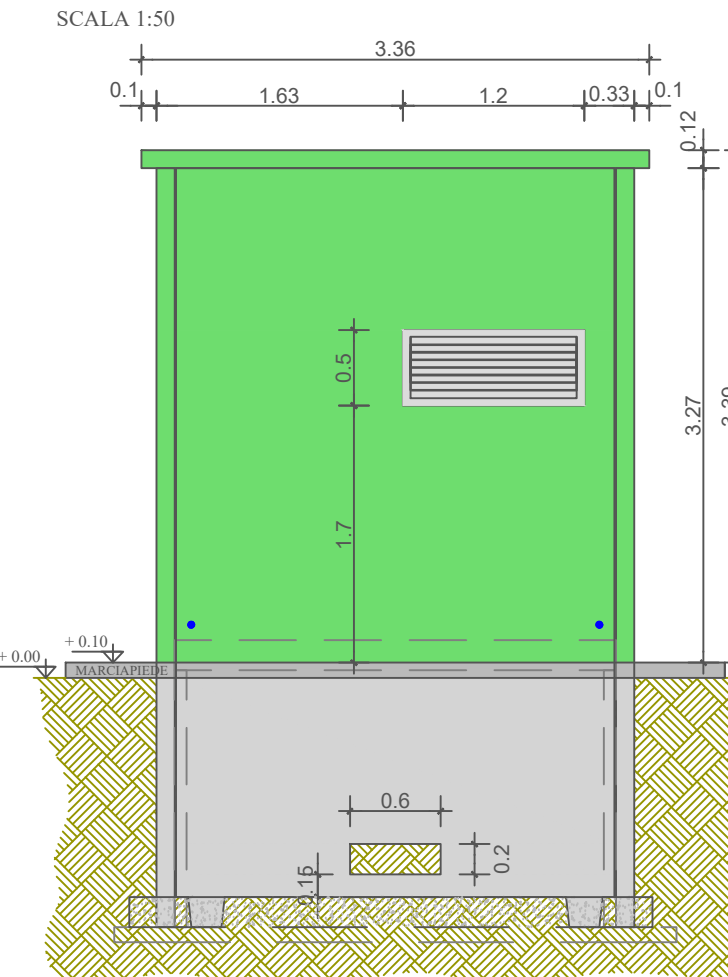


SEZIONE A-A
SCALA 1:50

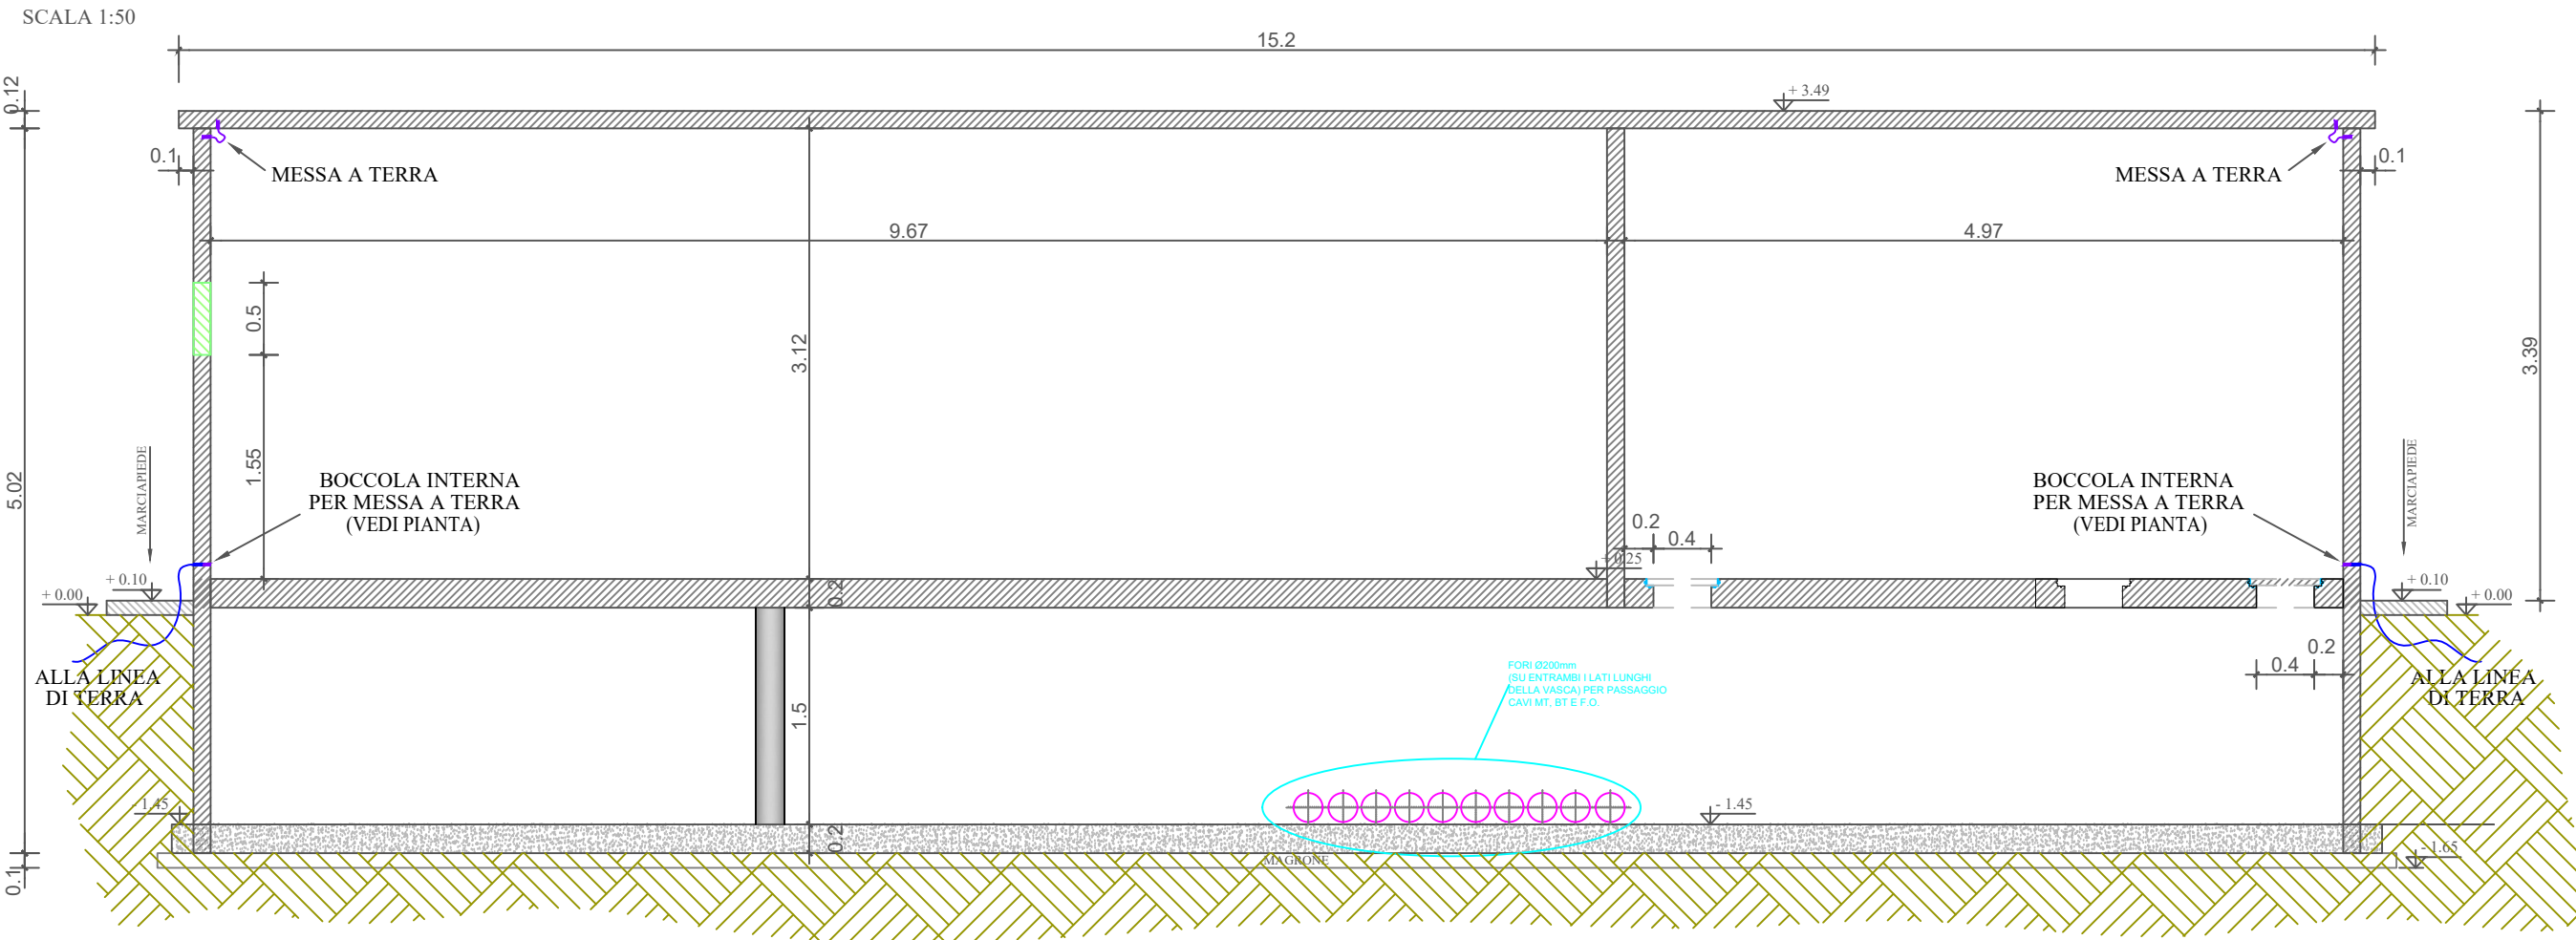

SEZIONE B-B
SCALA 1:50

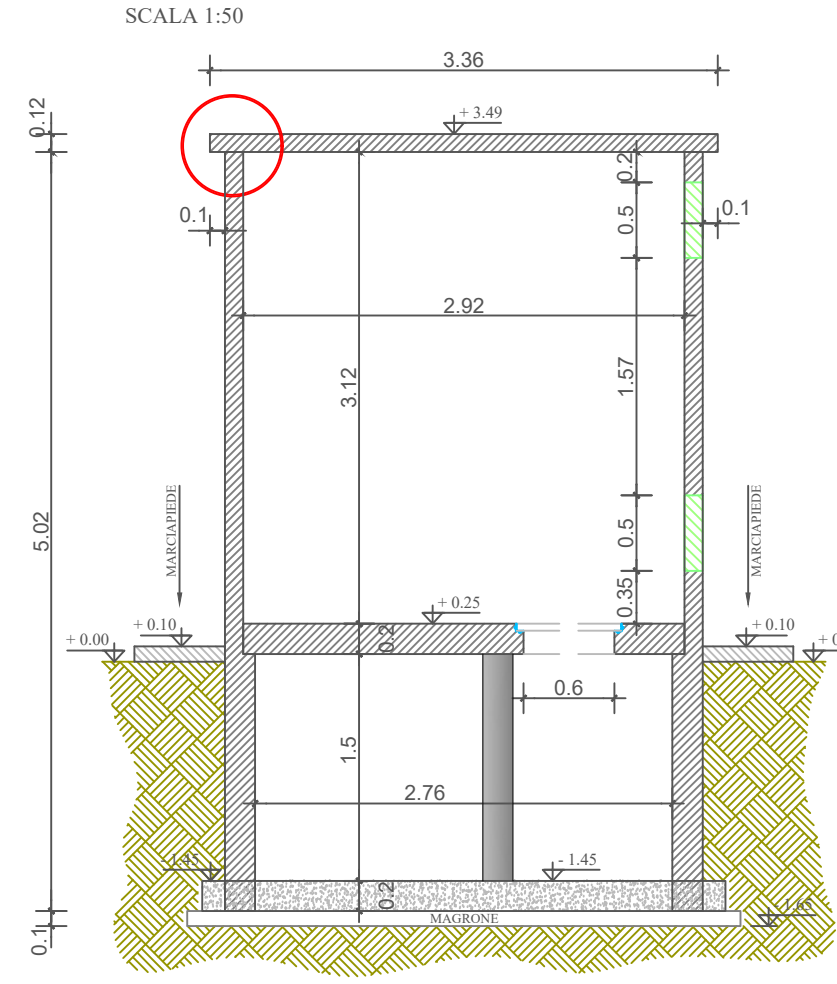

SEZIONE C-C
SCALA 1:50

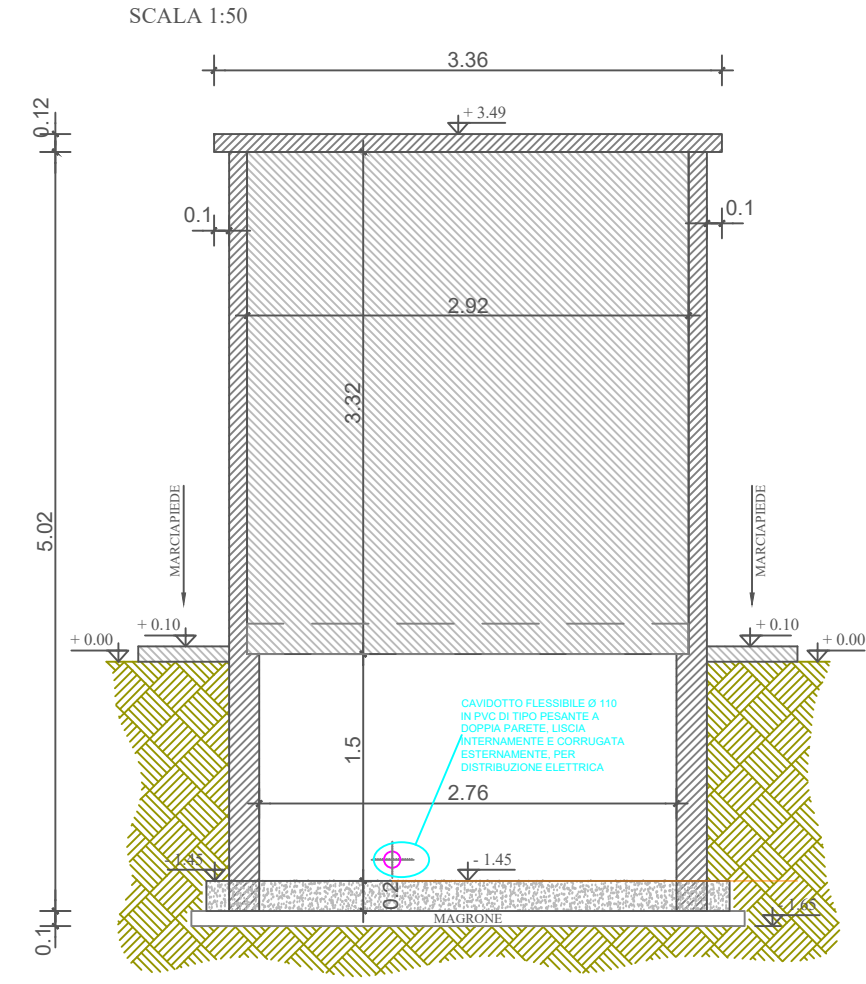

	PANNELLO PREFABBRICATO IN CEMENTO GRIGIO CON PITTURA COLORE VERDE RAL 6002
	PANNELLO PREFABBRICATO IN CEMENTO GRIGIO
	GRIGLIATO IN PRFV DA 2000 daN
	ANGOLARE IN PRFV
	MESSA A TERRA INTERNA DADO ALLUNGATO M12 LUNG. 50mm SALDATO ALL'ARMATURA
	MESSA A TERRA ESTERNA DADO ALLUNGATO M12 LUNG. 50mm SALDATO ALL'ARMATURA
	SCOMPARTI MT
	COLLEGAMENTO DELLA MAGLIA DI TERRA AI FERRI DI ARMATURA CON CORDA Cu NUDA 70mmq
	CORDA DI RAME NUDA 70 mmq DIRETTAMENTE INTERRATA A QUOTA -0.60m
	CORDA DI RAME NUDA 70 mmq DIRETTAMENTE INTERRATA A QUOTA -1.00m
	STACCO PER COLLEGAMENTO FERRI DI FONDAZIONE CON CORDA NUDA Cu 70mmq
	INTERCONNESSIONE TRA CORDE NUDE CON MORSETTO A "C"
	COLLETTORE DI TERRA (BTH) IN ACCIAIO INOX 6x6 FORI E 2 FORI PER FISSAGGIO

Comuni di : SAN GIORGIO LA MOLARA, MOLINARA, SAN MARCO DEI CAVOTI, BASELICE E FOIANO DI VAL FORTORE
 Provincia di : BENEVENTO
 Regione : CAMPANIA

IVPC
 I.V.P.C. S.r.l.
 Vico Santa Maria a Cappella Vecchia, 11
 80121 Napoli
 Sede legale: 80121 Napoli (NA) - Vico Santa Maria a Cappella Vecchia 11
 Sede Operativa: 83100 Avellino - Via Circumvallazione 108
 Indirizzo email: ivpc@ivpc.com

PROGETTO PER IL RIFACIMENTO E POTENZIAMENTO DI UN PARCO EOLICO

TITOLO ELABORATO :
 Disegni architettonici Cabine di Raccolta

OGGETTO
 DATA : Agosto 2023
 SCALA : Varie
 Folder : Tipologia : D (Disegno) Lingua : ITALIANO

OGGETTO DELLA REVISIONE :
 DATA : Agosto 2023
 DATA : Dicembre 2021

Elaborazione: Ing. Pompilio
 Approvazione: Ing. Mezzina

Elaborazione: Ing. Merlino
 Approvazione: Ing. Mezzina

Proprietà e diritto del presente documento sono riservati - la riproduzione è vietata.