



TRAVERSO TIPO A1 e A2
CORRENTE

SCALA 1:20

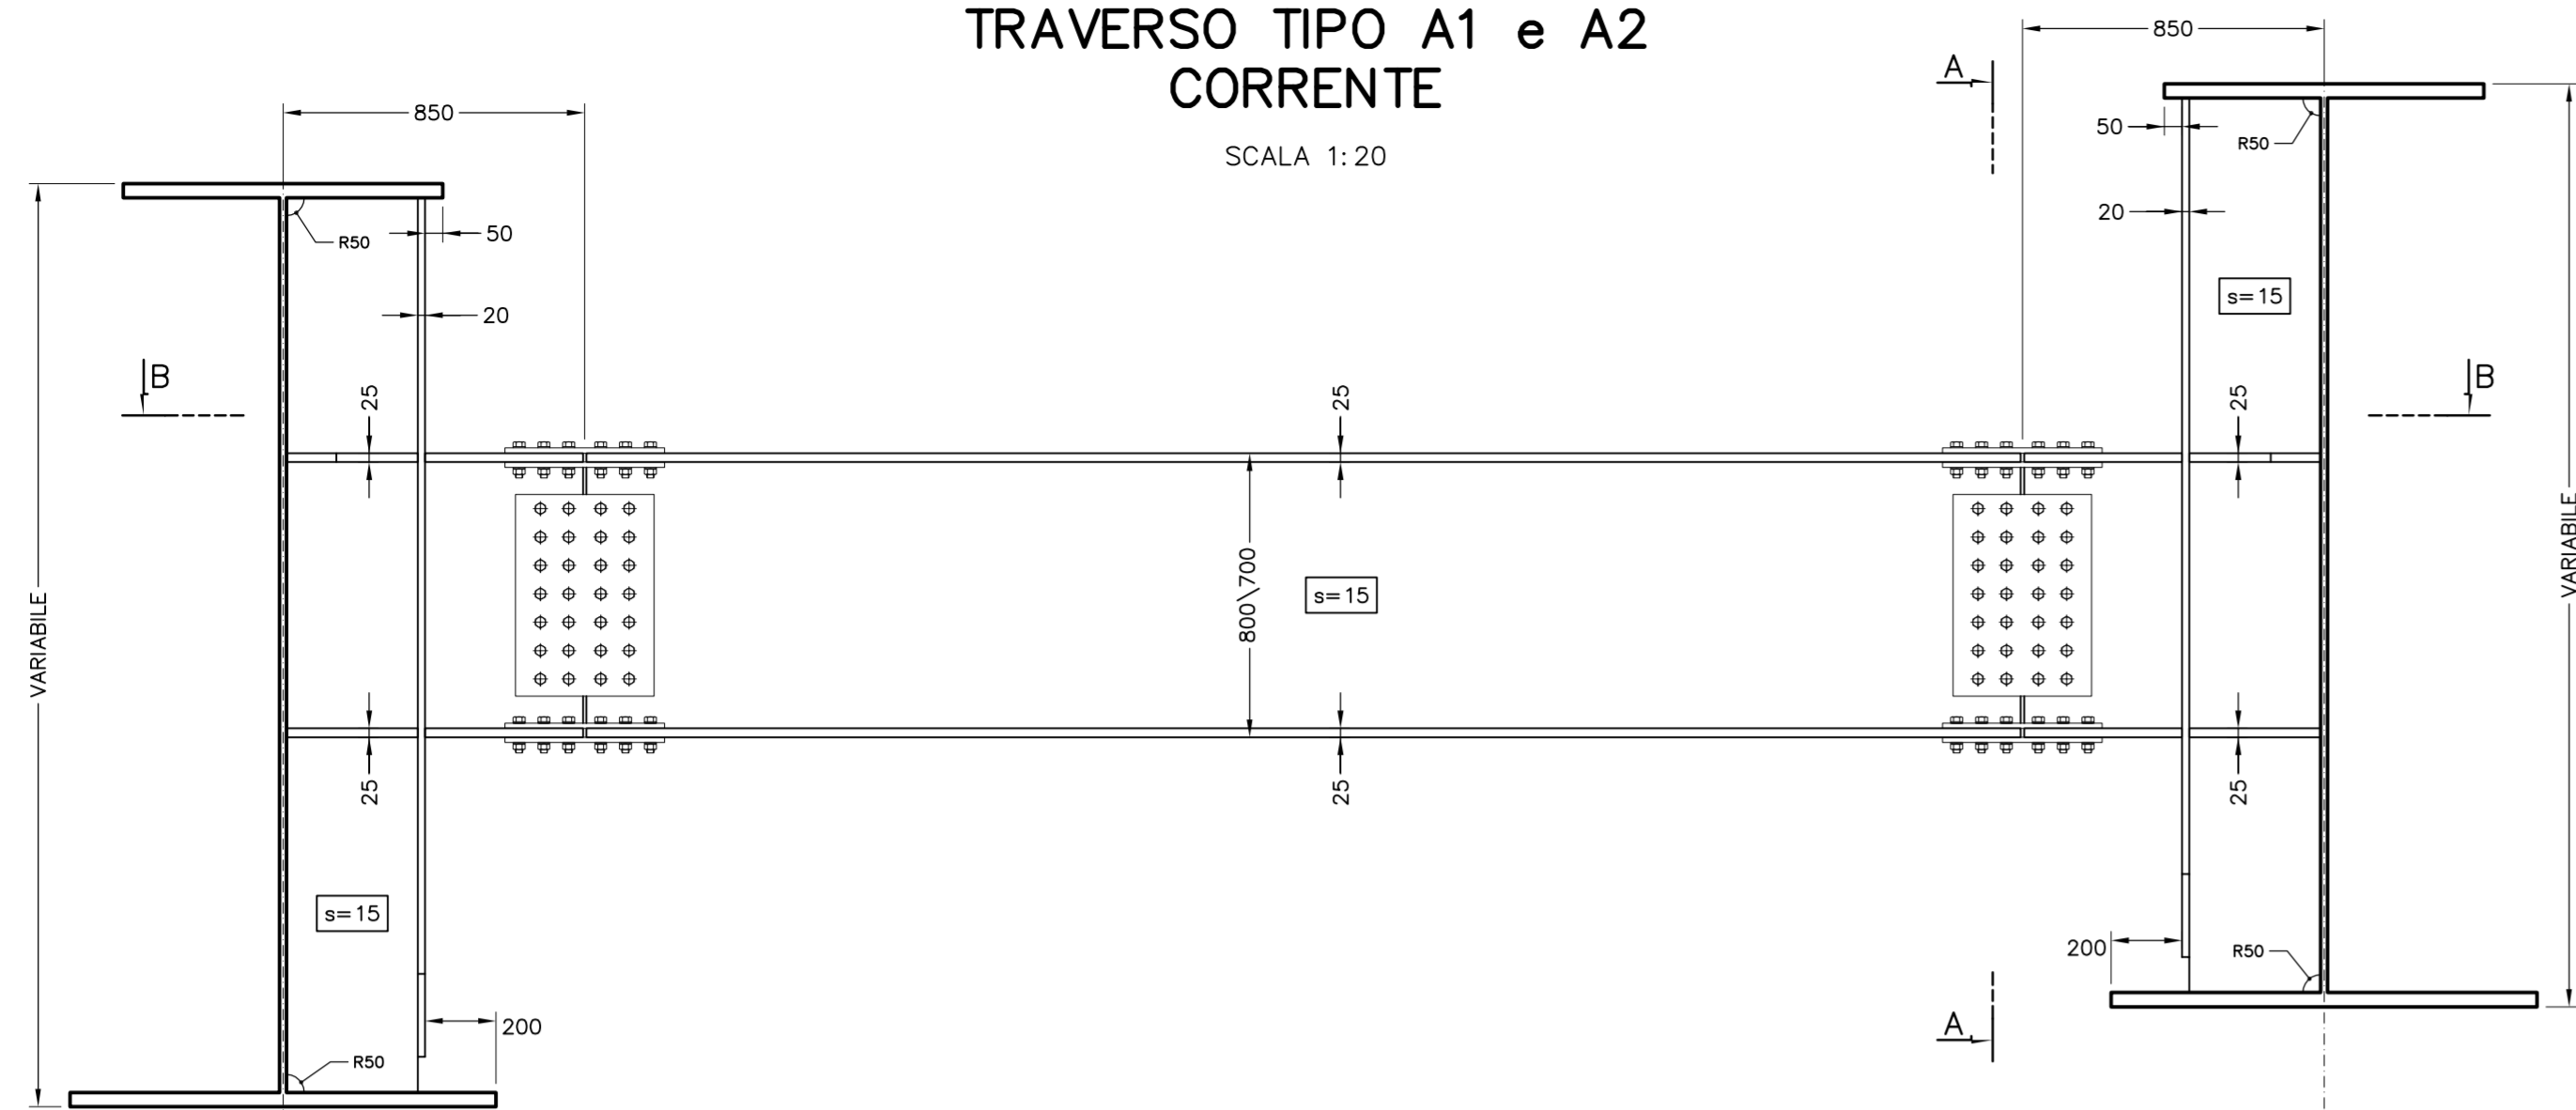


SEZIONE A-A

SCALA 1:20

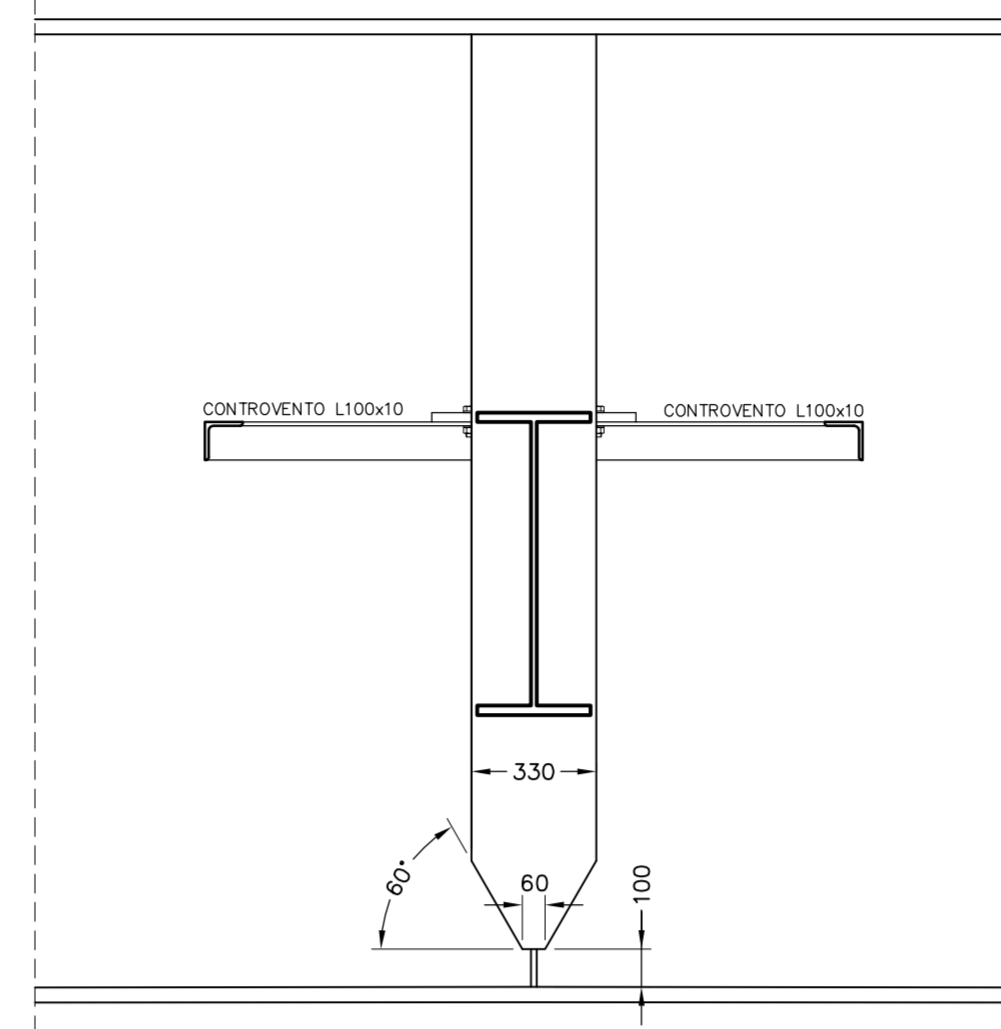


SEZIONE B-B


SCALA 1:20

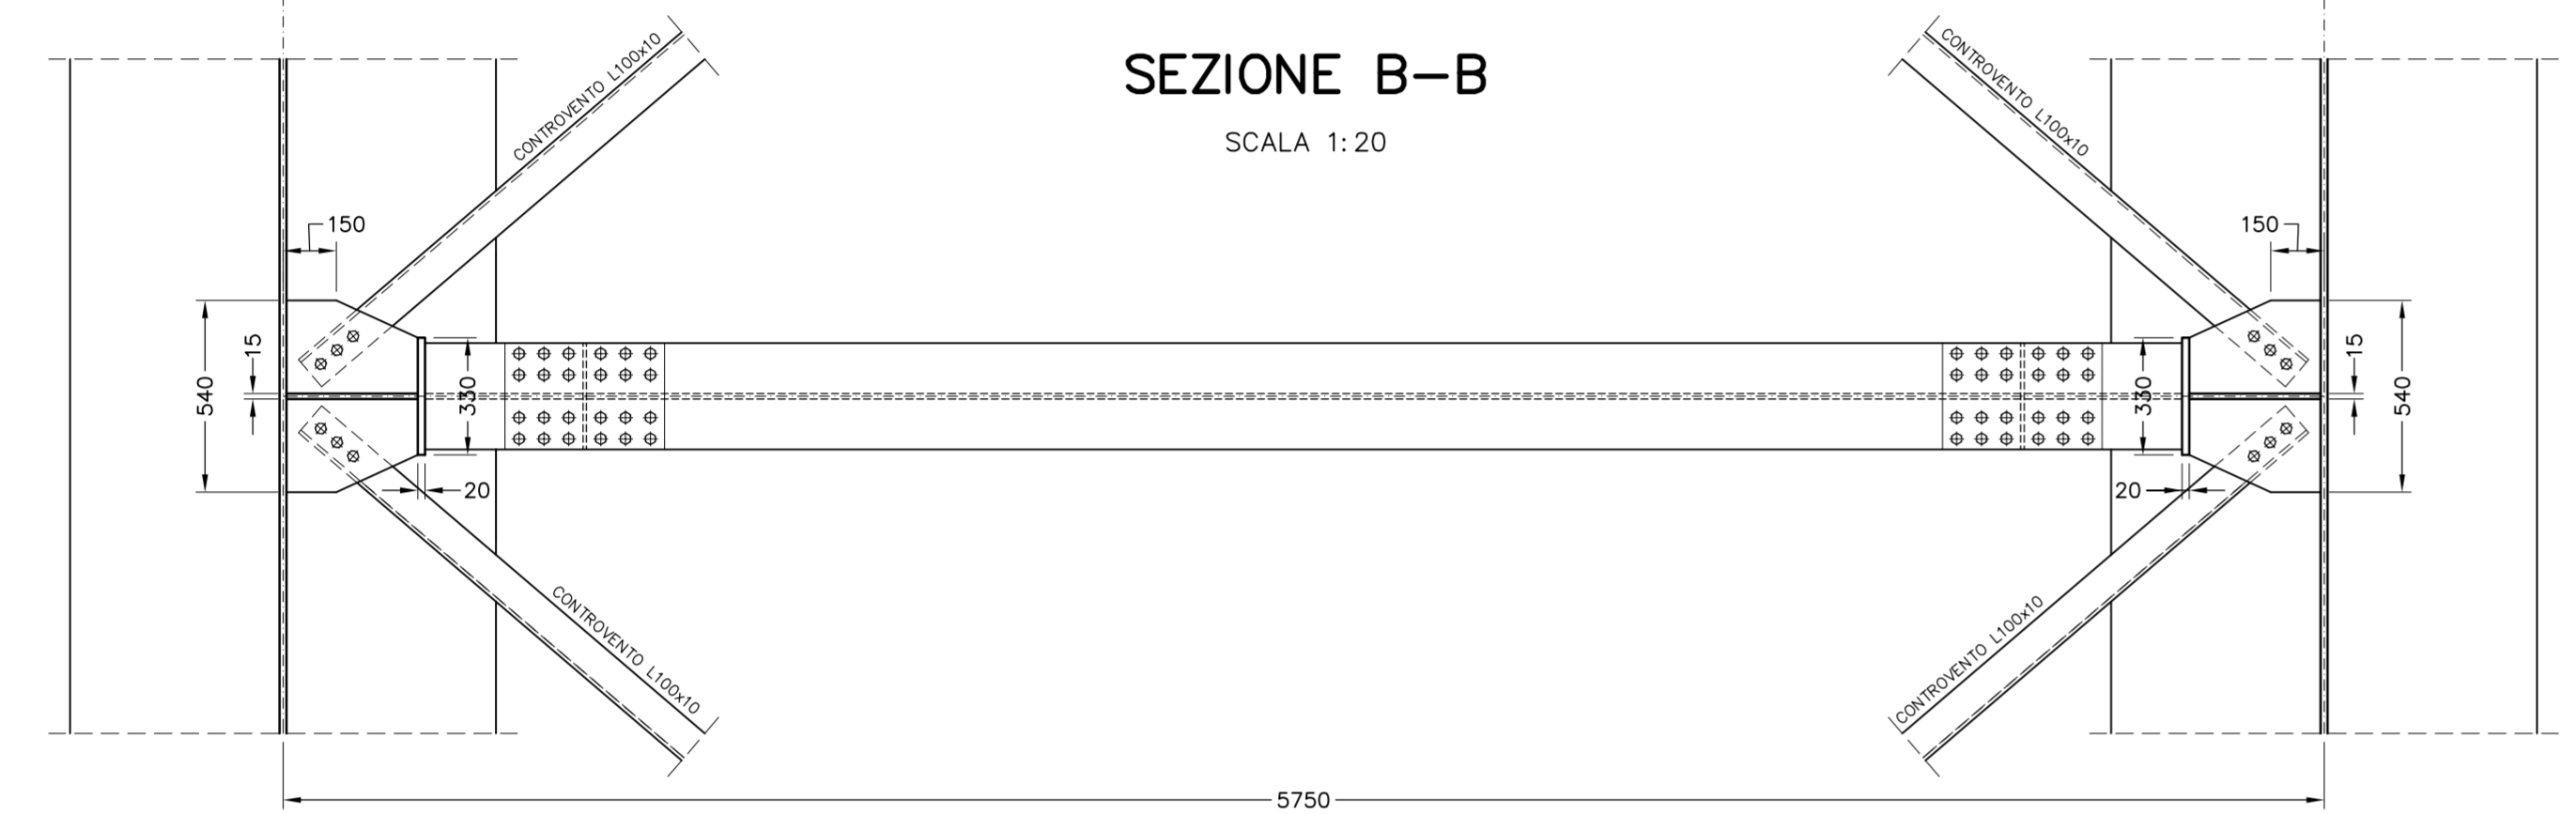

SEZIONE
TRAVERSO
TIPO A2

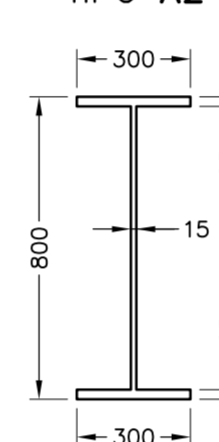


SEZIONE
TRAVERSO
TIPO A1

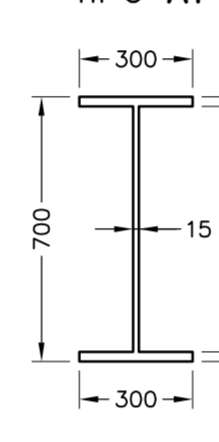


TRAVERSO TIPO A3
CORRENTE

SCALA 1:20

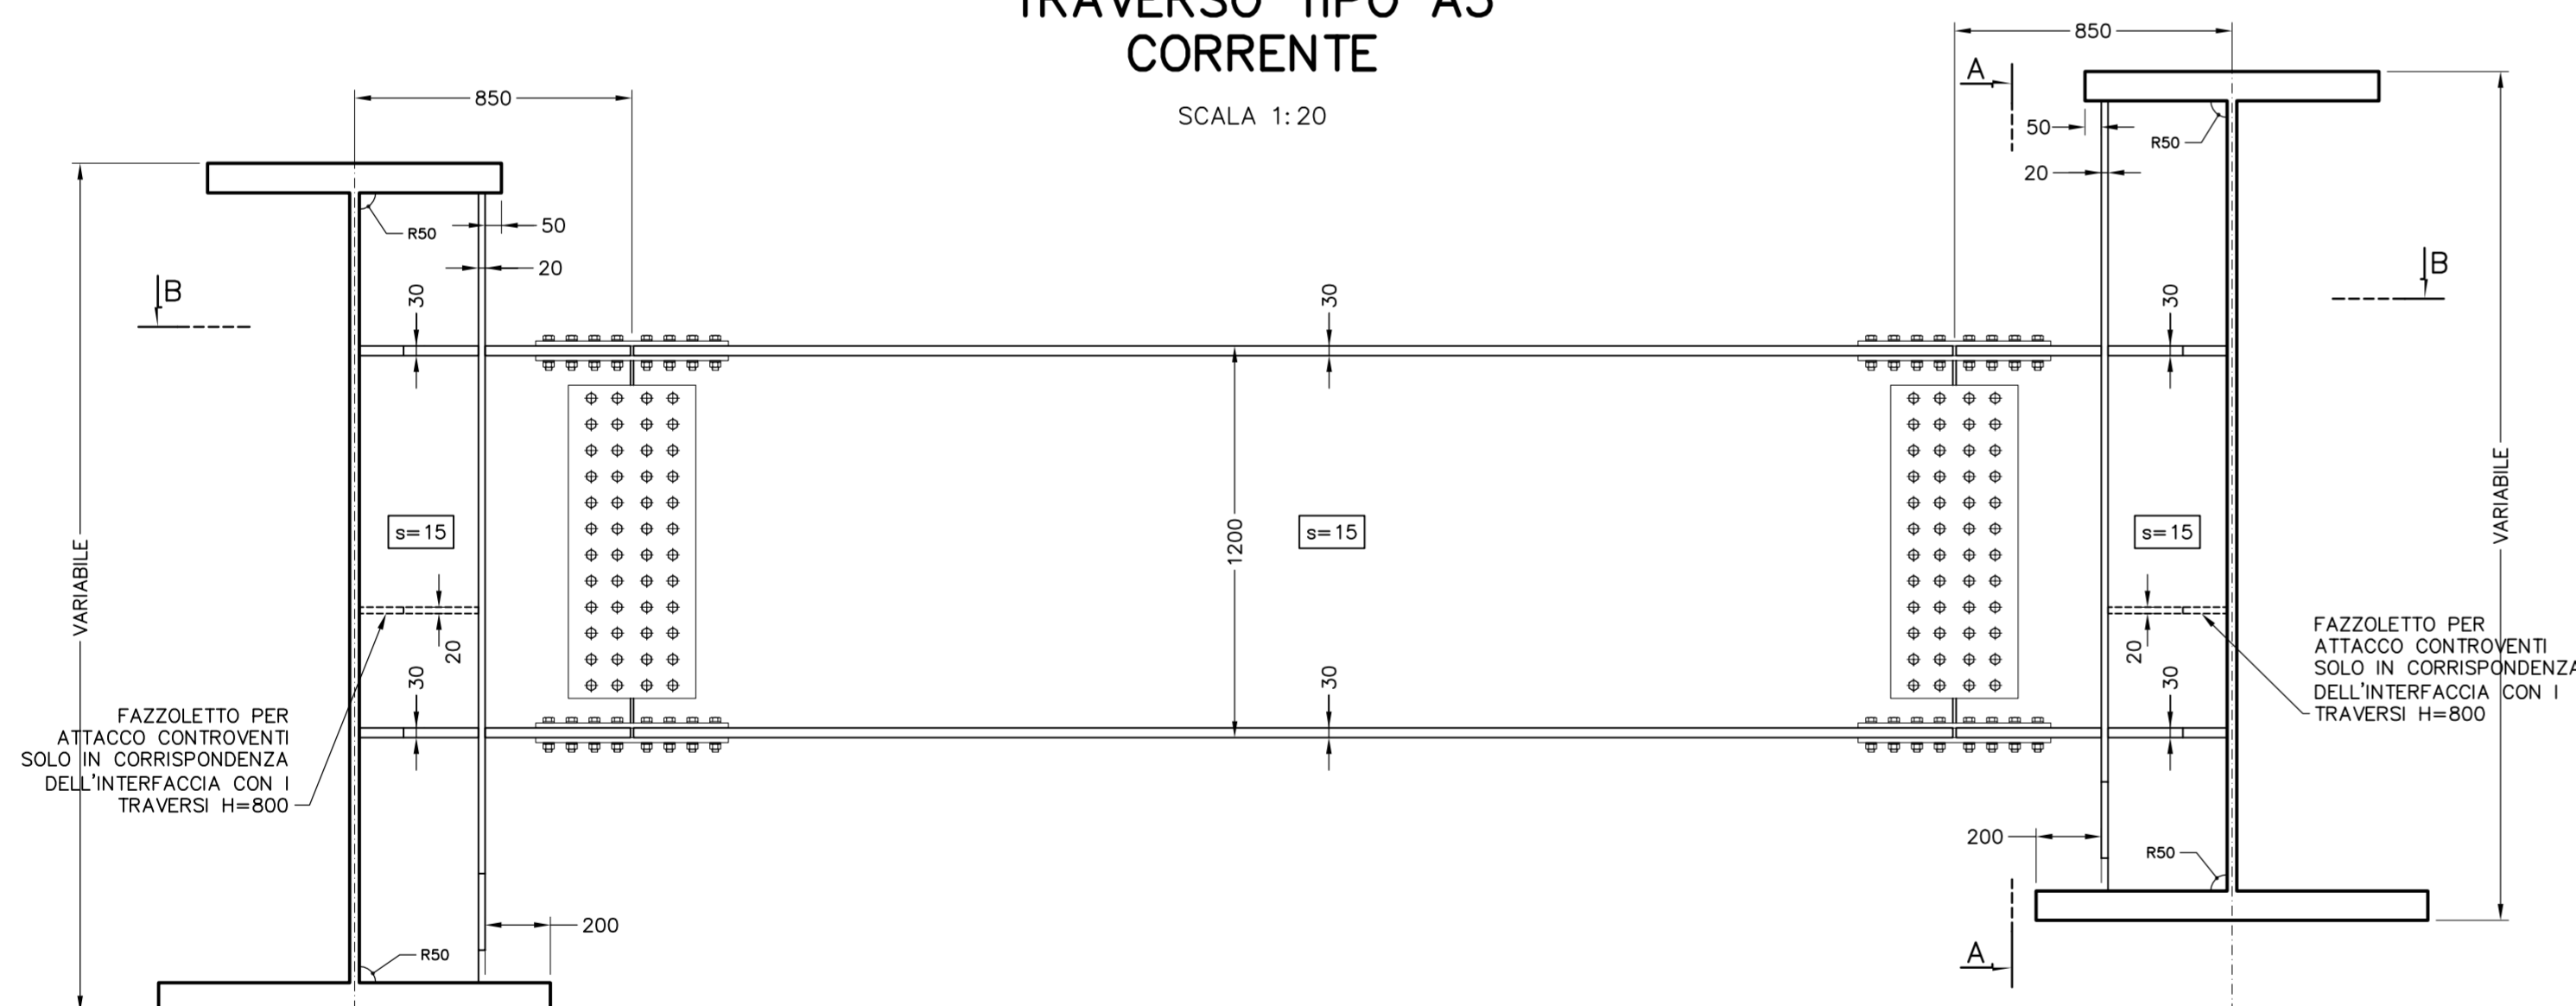

SEZIONE A-A

SCALA 1:20

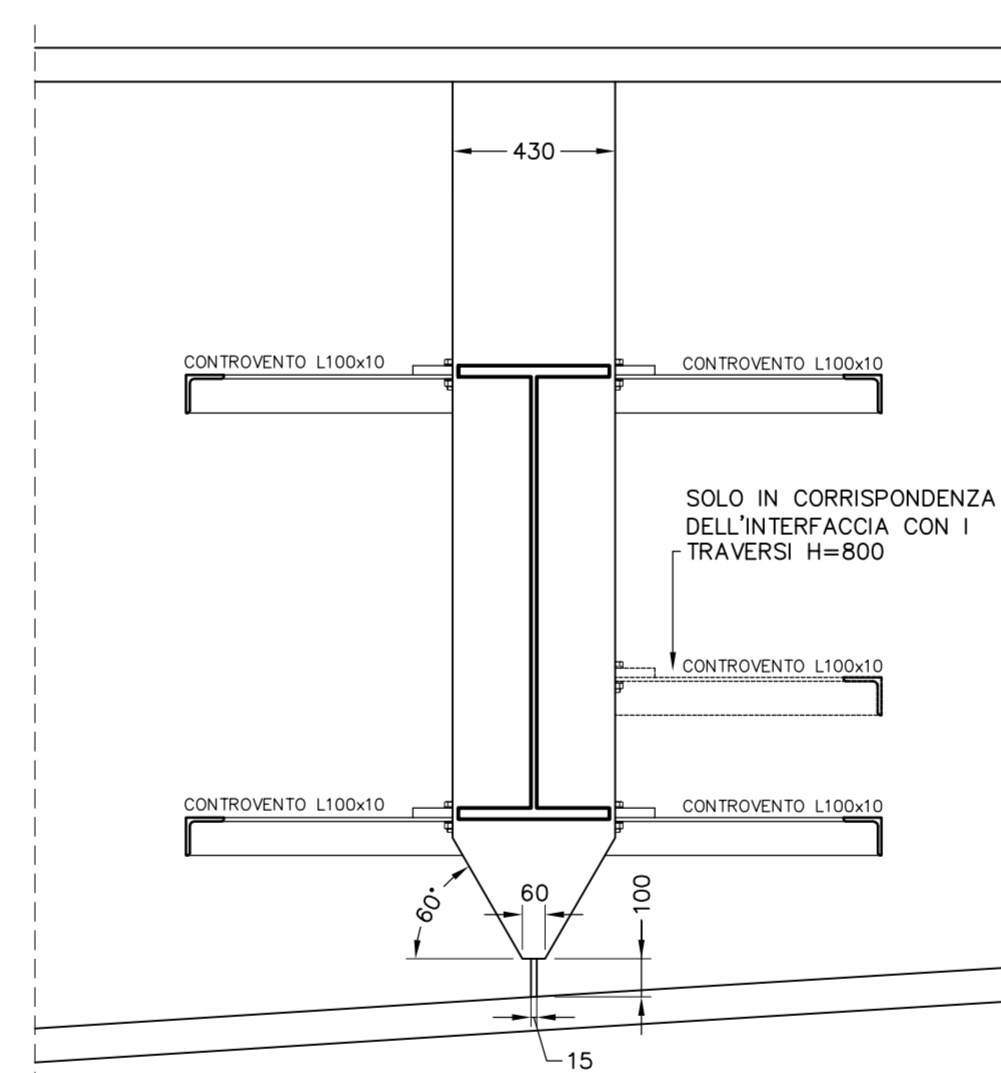


SEZIONE B-B

SCALA 1:20



SEZIONE
TRAVERSO
TIPO A3

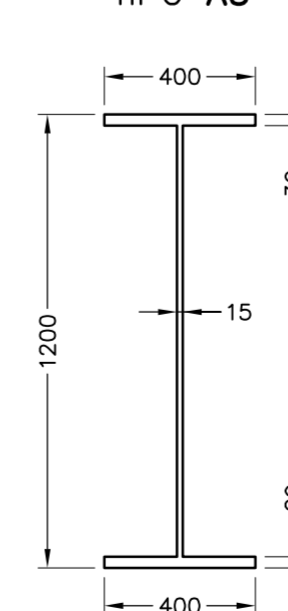

ANAS S.p.A.

Direzione Centrale Programmazione Progettazione

CORRIDOIO PLURIMODALE TIRRENICO-NORD EUROPA
ITINERARIO AGRIGENTO -CALTANISSETTA-A19
S.S. N° 640 "DI PORTO EMPEDOCLE"
AMMODERNAMENTO E ADEGUAMENTO ALLA CAT. B DEL D.M. 5.11.2001
Dal km 44+000 allo svincolo con l'A19

PROGETTO DEFINITIVO

GRUPPO DI PROGETTAZIONE

ATI:
TECHNITAL s.p.a. (mandataria)
S.I.S. Studio di Ingegneria Stradale s.r.l.
DELTA Ingegneria s.r.l.
INFRADEC s.r.l. Consulting Engineering
PROGIN s.p.a.

I RESPONSABILI DI PROGETTO

Dott. Ing. M. Raccosta
Ordine Ing. Verona n° 41665
Prof. Ing. A. Bevilacqua
Ordine Ing. Palermo n° 4058
Dott. Ing. M. Carino
Ordine Ing. Agrigento n° 4628
Dott. Ing. N. Traccoli
Ordine Ing. Potenza n° 836
Dott. Ing. S. Esposito
Ordine Ing. Roma n° 20837

IL GEOLOGO

INTEGRAZIONE PRESTAZIONI
SPECIALISTICHE

Dott. Ing. M. Raccosta

VISTO: IL RESPONSABILE
DEL PROCEDIMENTO

VISTO: IL RESPONSABILE DEL
SERVIZIO PROGETTAZIONE

DATA

Dott. Ing. Massimiliano Fidenzi

Dott. Ing. Antonio Valente

PROTOCOLLO

OPERE D'ARTE MAGGIORI - VIADOTTI
OPERE SULL'ASSE PRINCIPALE

VIADOTTO BUSITA I
CARPENTERIA METALLICA - TRAVERSI CORRENTI

CODICE PROGETTO

NOME FILE
P01V106STRCP13A.pdf

REVISIONE

FOLGIO

SCALA:

L0407B D 0501

CODICE
ELAB. P01V106STRCP13

A

01001

1:20

D

C

B

A

REVISIONE

DESCRIZIONE

DATA

VERIFICATO
RESP. TECNICO

CONTROLLATO
RESP. D'ITERARIO

APPROVATO
RESP. DI SETTORE

Ottobre 2006

P. Poloni

F. Arciuli

C. Marro