


# Comuni di : SAN GIORGIO LA MOLARA, MOLINARA, SAN MARCO DEI CAVOTI, BASELICE E FOIANO DI VAL FORTORE

Provincia di : BENEVENTO

Regione : CAMPANIA

PROPONENTE

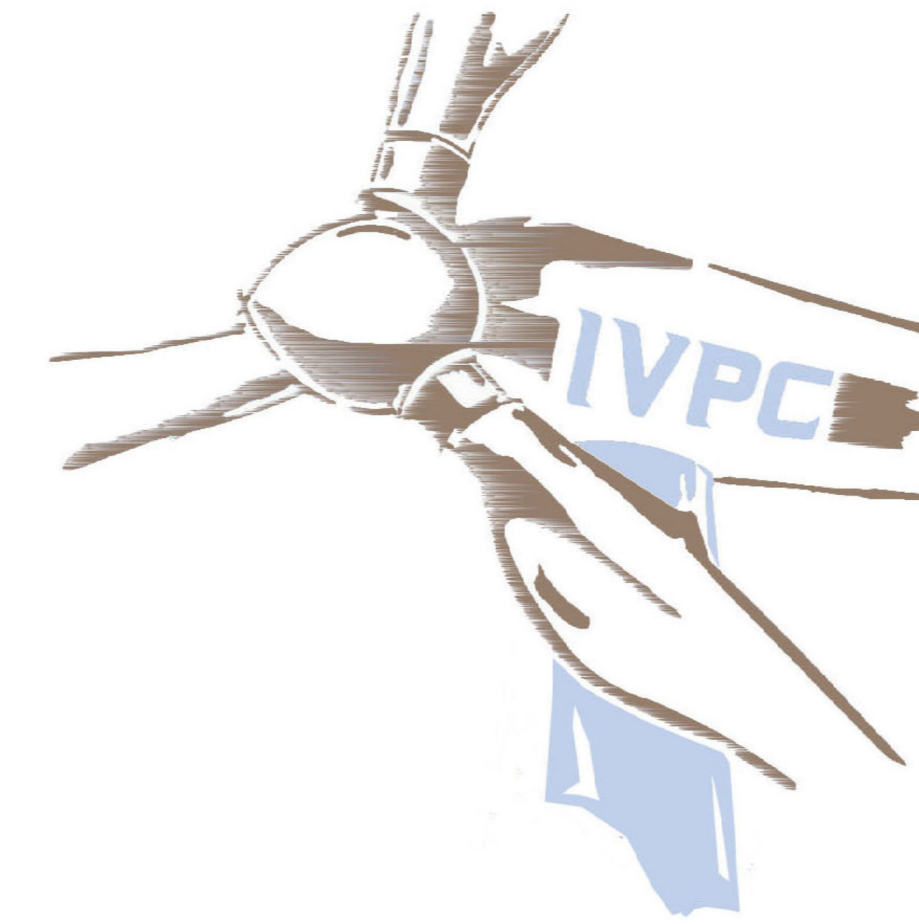

OPERA

PROGETTO PER IL RIFACIMENTO ED IL POTENZIAMENTO DI UN PARCO EOLICO

OGGETTO

TITOLO ELABORATO :

PRAE CAMPANIA

TEMATISMI

Tav. 8 - BN : Aree perimetrate dal PRAE

DATA :

Agosto 2023

SCALA :

1:40.000

Tipologia : D (disegno)

Lingua : ITALIANO

N°/CODICE ELABORATO :

**TAV SIA 08 Rev.01**

I TECNICI

arch. Beniamino Nazzaro  
arch. Paolo Pisani



IVPC EOLICA S.r.l.  
Società Unipersonale  
Sede legale : 80121 Napoli (NA) -  
Vico Santa Maria a Cappella Vecchia 11  
Sede Operativa : 83100 Avellino -  
Via Circumvallazione 108  
GRUPPO IVPC





