


**AUTORITA' DI BACINO DEI FIUMI**  
 Trigno, Biferno e Minori, Saccione e Fortore

**PROGETTO DI PIANO STRALCIO PER L'ASSETTO IDROGEOLOGICO DEL BACINO INTERREGIONALE DEL FIUME FORTORE**

Legge 18 maggio 1989 n. 183 - art. 17, comma 6 ter  
 Legge 3 agosto 1990 n. 267 modificata con Legge 13 luglio 1999 n. 226  
 Legge 11 dicembre 2000 n. 365

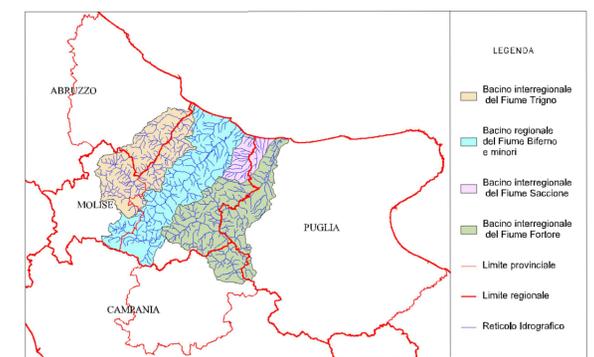

TAVOLE	CARTA DEL RISCHIO DA FRANA E DA VALANGA	T
Scala	assetto di versante	03.28
1 : 25000		



Il Presidente del Comitato Istituzionale  
 On.le Dott. Angelo Michele Iorio

Il Segretario Generale  
 Dott. Ing. Raffaele Motta

Il Segretario Generale  
 Dott. Ing. Raffaele Motta

Il Segretario Generale  
 Dott. Ing. Raffaele Motta

- Rischio nullo
- Rischio moderato
- Rischio medio
- Rischio elevato
- Rischio molto elevato
- Limiti comunali
- Limite di bacino

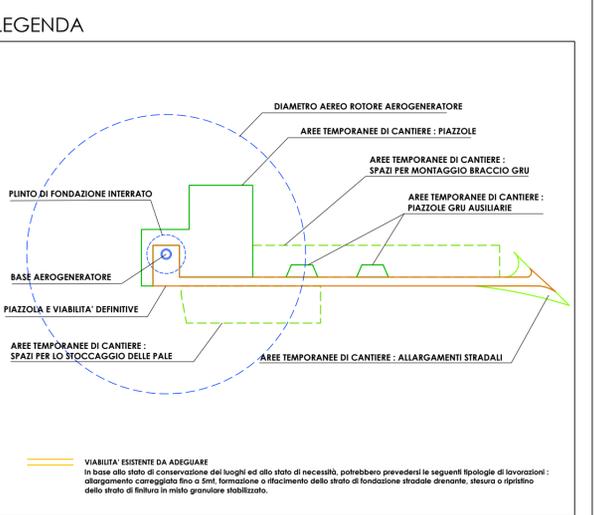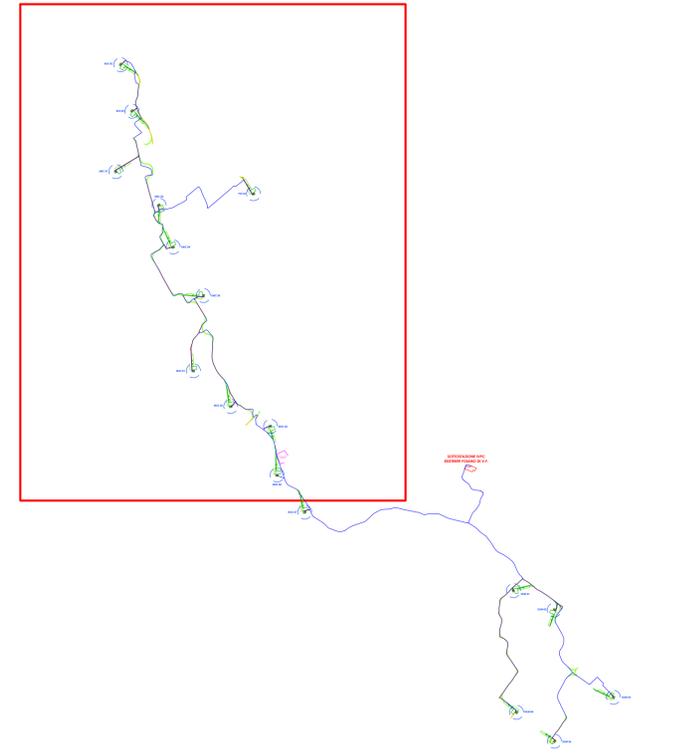

**Comuni di : SAN GIORGIO LA MOLARA, MOLINARA, SAN MARCO DEI CAVOTI, BASELICE E FOIANO DI VAL FORTORE**  
 Provincia di : BENEVENTO  
 Regione : CAMPANIA

**IVPC** I.V.P.C. S.r.l.  
 Vico Santa Maria a Cappella Vecchia, 11  
 80121 Napoli  
 IVPC: 01895480646

IVPC S.r.l.  
 Sede legale: 80121 Napoli (NA) - Vico Santa Maria a Cappella Vecchia 11  
 Sede Operativa: 83100 Avellino - Via Circumvallazione 108  
 Indirizzo email: ivpc@ivpc.it

**PROGETTO PER IL RIFACIMENTO E POTENZIAMENTO DI UN PARCO EOLICO**

TITOLO ELABORATO: LAYOUT IMPIANTO DI PROGETTO SU CARTA DEL RISCHIO DA FRANA E DA VALANGA DEL PROGETTO DI PIANO STRALCIO PER L'ASSETTO IDROGEOLOGICO DEL BACINO INTERREGIONALE DEL FIUME FORTORE ADB DEI FIUMI TRIGNO, BIFERNO E MINORI, SACCIONE, FORTORE

DATA: Agosto 2023 N°/CODICE ELABORATO: **TAV.SIA 10.1 Rev.01**

SCALA: 1:10.000

Folder: Tipologia: D (disegno) Lingua: ITALIANO

arch. Beniamino Nazzaro  
 arch. Paolo Pisani

IVPC EOLICA S.r.l. Società Unipersonale  
 Sede legale: 80121 Napoli (NA) - Vico Santa Maria a Cappella Vecchia 11  
 Sede Operativa: 83100 Avellino - Via Circumvallazione 108  
 GRUPPO IVPC

PAOLO PISANI ARCHITETTO  
 N° 1673  
 ORDINE REGIONALE AVELLINENSE

Beniamino Nazzaro  
 Paolo Pisani

01	Agosto 2023	IVPC Eolica	IVPC Eolica	IVPC
00	Dicembre 2021	IVPC Eolica	IVPC Eolica	IVPC
N° REVISIONE	DATA	OGGETTO DELLA REVISIONE	ELABORAZIONE	VERIFICA

Proprietà e diritto del presente documento sono riservati - la riproduzione è vietata.